

# Mesto Prešov

Stavebný úrad

Hlavná 73, Prešov

PSČ 080 01

č: SÚ/3901/21779/2019-Mk

V Prešove dňa:01.03.2019

Vybavuje: Mgr. Milan Madzik, č. tel. 051/3100534

e - mail: mila.madzik@presov.sk

## VEREJNÁ VYHLÁŠKA,

ktorou sa oznamuje začatie územného konania pre líniovú inžiniersku stavbu:

### **„Prešov, Pod Wilec Hôrkou - kanalizácia; SO 01-Tlaková kanalizácia HDPE DN50 celk. dl. 1923m“**

Na Mesto Prešov, stavebný úrad, ako vecne a miestne príslušný stavebný úrad podľa § 117 zák. č. 50/1976 Zb. o územnom plánovaní a stavebnom poriadku v znení neskorších predpisov (ďalej v texte „stavebný zákon“), bol podaný dňa **26. 02. 2019** navrhovateľom **Východoslovenská Vodárenská spoločnosť a.s., Komenského 50, 042 48 Košice v. z.** na základe splnomocnenia Ing. Katarínou Maliňakovou, návrh na vydanie územného rozhodnutia pre umiestnenie líniovej inžinierskej stavby: **„Prešov, Pod Wilec hôrkou – kanalizácia“**. Predmetná stavba bude umiestnená v telese miestnych komunikácií.

Líniová inžinierska stavba: **„Prešov, Pod Wilec hôrkou – kanalizácia“** pozostáva z objektu: **SO 01 – Tlaková kanalizácia HDPE DN50 celk. dl. 1923m v tomto rozsahu:**

- vetva "1" HDPE DN50 dl. 1197m, PP DN300 dl. 3m
- vetva "1-1" HDPE DN50 dl. 188m
- vetva "1-2" HDPE DN50 dl. 128m
- vetva "1-3" HDPE DN50 dl. 245m
- vetva "1-3-1" HDPE DN50 dl. 165m

Investičným zámerom predmetnej vodnej stavby je odvedenie splaškových odpadových vôd z rodinných domov v okrajovej časti mesta Prešov, ul. Pod Wilec Hôrkou navrhovaným tlakovým potrubím HDPE DN50 celk. dl. 1923m.

**Rozsah a účel stavby:** Navrhované tlakové potrubie je v DUR riešené ako stavebný objekt SO 01 – Tlaková kanalizácia HDPE DN50 celk. dl. 1923m, a to v rozsahu vetva "1" HDPE DN50 dl. 1197m, PP DN300 dl. 3m, vetva "1-1" HDPE DN50 dl. 188m, vetva "1-2" HDPE DN50 dl. 128m, vetva "1-3" HDPE DN50 dl. 245m, vetva "1-3-1" HDPE DN50 dl. 165m, do jestvujúceho kanalizačného zberača za riekou Torysou s odvedením do ČOV Prešov. Križovanie s vodným tokom Torysa bude riešené riadeným pretlakom - mikrotunelovaním a uložením v chráničke PE100-RC-DN100 o dl. 35m. V blízkosti jestvujúceho kanalizačného zberača, do ktorého sa budú dopravovať splaškové vody z predmetnej lokality, bude vetva "1" zaústená do kanalizačnej šachty DN1000, odkiaľ budú do jestvujúceho zberača dopravené splaškové vody gravitačnou kanalizáciou v dl. 3m. Na kanalizačné výtlačné potrubie sú napojené odbočky HPDE DN32 k jednotlivým nehnuteľnostiam celk. dl. 270m. Trasa kanalizácie bude zväčša vedená v telese miestnych ciest v k. ú. Prešov. **Miesto stavby:** Stavba sa nachádza v územnom obvode č. 2 mesta Prešov, ul. pod Wilec hôrkou. Trasa navrhovanej kanalizácie bude zväčša vedená v telese miestnych ciest na parcelách evidovaných v k. ú. Prešov (viď. príloha – Výpis parciel). Jedná sa o umiestnenie líniovej stavby s veľkým počtom účastníkov konania, o stavbu rozsiahleho územia umiestnenú v zastavanom území a v časti mimo zastavaného územia mesta Prešov (viď. príloha - Pr. C.2 Situácia v katastrálnej mape predmetnej DUR).

Stavebný úrad podľa § 26 ods. 1) zák. č. 71/1967 Zb. o správnom konaní a v súlade s § 36 ods.4) stavebného zákona **oznamuje začatie územného konania** všetkým účastníkom konania o umiestnení líniovej inžinierskej stavby „**Prešov, Pod Wilec hôrkou – kanalizácia**“ verejnou vyhláškou.

Mesto Prešov, príslušný stavebný úrad nariaďuje v súlade s § 36 ods.1 stavebného zákona ústne pojednávanie spojené s miestnym zisťovaním, ktoré sa bude konať

**dňa 11.04.2019 o 09:00 hod**

so stretnutím na: **Mestskom úrade v Prešove , ul. Jarkova č. 26,  
v zasadacej miestnosti na 1. poschodí, miestnosť č. 217**

**Do predloženého návrhu môžu účastníci konania, ako aj dotknuté orgány štátnej správy a organizácie spolupôsobiacie v územnom konaní nahliadnuť na Mestskom úrade v Prešove, Stavebnom úrade, Jarkova č. 26, Prešov, v kancelárii č. dv. 303, na 2. poschodí na základe vopred dohodnutého termínu.**

**Ak účastník konania chce nahliadnuť do projektovej dokumentácie navrhovanej stavby je potrebné sa vopred telefonicky objednať na tel. číslo 051/3100 534.**

Tým bude umožnené v súlade § 33 ods. 2 zákona č. 71/1967 Zb. o správnom konaní (správny poriadok) v platnom znení účastníkom konania, aby sa pred vydaním rozhodnutia mohli vyjadriť k jeho podkladu i k spôsobu jeho zistenia, prípadne navrhnúť jeho doplnenie a uplatniť námietky.

Podľa § 36 ods. 1) stavebného zákona účastníci územného konania môžu svoje námietky a pripomienky k predloženému návrhu uplatniť najneskôr pri ústnom pojednávaní, inak sa na ne neprihliadne.

Účastníci konania, resp. ich zákonní zástupcovia a opatrovníci sa môžu dať zastupovať advokátom alebo iným zástupcom, ktorého si zvolia. Splnomocnenie na zastupovanie je potrebné stavebnému úradu preukázať písomným plnomocenstvom, alebo plnomocenstvom vyhláseným do zápisnice.

Upozorňuje tiež účastníkov konania, že stavebný úrad podľa § 42 ods. 4) stavebného zákona v odvolacom konaní nebude prihliadať na námietky a pripomienky, ktoré neboli uplatnené v prvostupňovom konaní v určenej lehote, hoci uplatnené mohli byť a tiež na možnosť účastníkov konania dať sa zastupovať v konaní zástupcom na základe písomného splnomocnenia predloženého pred začiatkom tohto ústneho pojednávania.

**Táto vyhláška, ktorou sa oznamuje začatie územného konania, musí byť vyvesená v súlade s ustanovením § 26 ods. 2) zák. č. 71/1967 Zb. o správnom konaní a podľa § 36 ods. 4) stavebného zákona po dobu 15 dní na úradnej tabuli mesta Prešov a zverejnená na internetovej stránke Mesta Prešov (www.presov.sk).**

**Posledný deň tejto lehoty je dňom doručenia oznámenia o začatí územného konania.**

**Do lehoty sa nezapočítava v súlade s § 27 ods. 2 zákona č. 71/1967 Zb. o správnom konaní v znení jeho noviel deň, keď došlo ku skutočnosti určujúcej začiatok lehoty.**

**Ak koniec lehoty prípadne na deň pracovného pokoja, je posledným dňom lehoty najbližší budúci pracovný deň.**

**Ing. Jozef Tuka**  
vedúci stavebného úradu

**Pozvánka bude doručená:**

1. Východoslovenská vodárenská spoločnosť, a.s., IČO 36570460, Komenského 50, 040 01 Košice
2. Ing. Katarína Maliňaková, Nad Gichtou 358/20, 067 77 Zemplínske Hámre
3. LESY Slovenskej republiky, štátny podnik, IČO 36038351, Námestie SNP 8, 975 66 Banská Bystrica
4. Okresné riaditeľstvo Hasičského záchranného zboru, IČO 00151866, Požiarnická 1, 080 01 Prešov
5. O.S.V.O. comp, a.s., IČO 36460141, Strojnícka 18, 080 06 Prešov
6. SPP - distribúcia, a.s., IČO 35910739, Mlynské nivy 44/b, 825 11 Bratislava
7. Okresný úrad Prešov, odbor starostlivosti o ŽP, IČO 00151866, Námestie mieru 3, 080 01 Prešov
8. Regionálny úrad verejného zdravotníctva, IČO 00610992, Jána Hollého 5, 080 01 Prešov
9. Východoslovenská distribučná, a. s., IČO 36599361, Mlynská 31, 042 91 Košice-Sever
10. MsÚ Prešov - Odbor D,ŽP, IČO 00001002, Jarková 24, 080 01 Prešov
11. Krajské riaditeľstvo Policajného zboru v Prešove - krajský dopravný inšpektorát, IČO 00151866, Pionierska 33, 080 05 Prešov
12. Slovenský pozemkový fond, IČO 17335345, Búdková 36, 817 15 Bratislava-Staré Mesto
13. Krajský pamiatkový úrad Prešov, IČO 31755194, Hlavná 115, 080 01 Prešov
14. MsÚ Prešov - OSMM, Jarková 24, 080 01 Prešov
15. Slovak Telekom, a.s., IČO 35763469, Karadžičova 10, 825 13 Bratislava-Ružinov
16. SLOVENSKÝ VODOHOSPODÁRSKY PODNIK, štátny podnik, IČO 36022047, Radničné námestie 8, 969 55 Banská Štiavnica
17. Východoslovenská vodárenská spoločnosť, a.s., IČO 36570460, Komenského 50, 040 01 Košice
18. Okresný úrad Prešov, pozemkový a lesný odbor, IČO 00151866, Masarykova 10, 080 01 Prešov
19. Správa a zimná údržba prešovských ciest, s.r.o., IČO 31719473, Pionierska 24, 080 05 Prešov
20. Národná diaľničná spoločnosť, a.s., IČO 35919001, Dúbravská cesta 14, 841 04 Bratislava 4
21. MsÚ Prešov - OHAM, Jarková 24, 080 01 Prešov
22. Ministerstvo obrany SR, Agentúra správy majetku, IČO 30845572, Za kasárňou 3, 832 47 Bratislava
23. Štátny geologický ústav Dionýza Štúra, IČO 31753604, Mlynská dolina 1, Bratislava

**Príloha č. 1**

Prehľadná situácia


CO/

Mesto Prešov – Stavebný úrad

**Úradný záznam:**

**Verejná vyhláška, ktorou sa oznamuje začatie územného konania pre líniovú inžiniersku stavbu: „Prešov, Pod Wilec Hôrkou - kanalizácia; SO 01-Tlaková kanalizácia HDPE DN50 celk. dl. 1923m bola vyvesená na úradnej tabuli mesta Prešov**

dňa .....

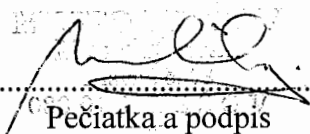
.....  
  
 Pečiatka a podpis

**Verejná vyhláška, ktorou sa oznamuje začatie územného konania pre líniovú inžiniersku stavbu: „Prešov, Pod Wilec Hôrkou - kanalizácia; SO 01-Tlaková kanalizácia HDPE DN50 celk. dl. 1923m“ bola zvesená z úradnej tabule mesta Prešov**

dňa .....

.....  
 Pečiatka a podpis



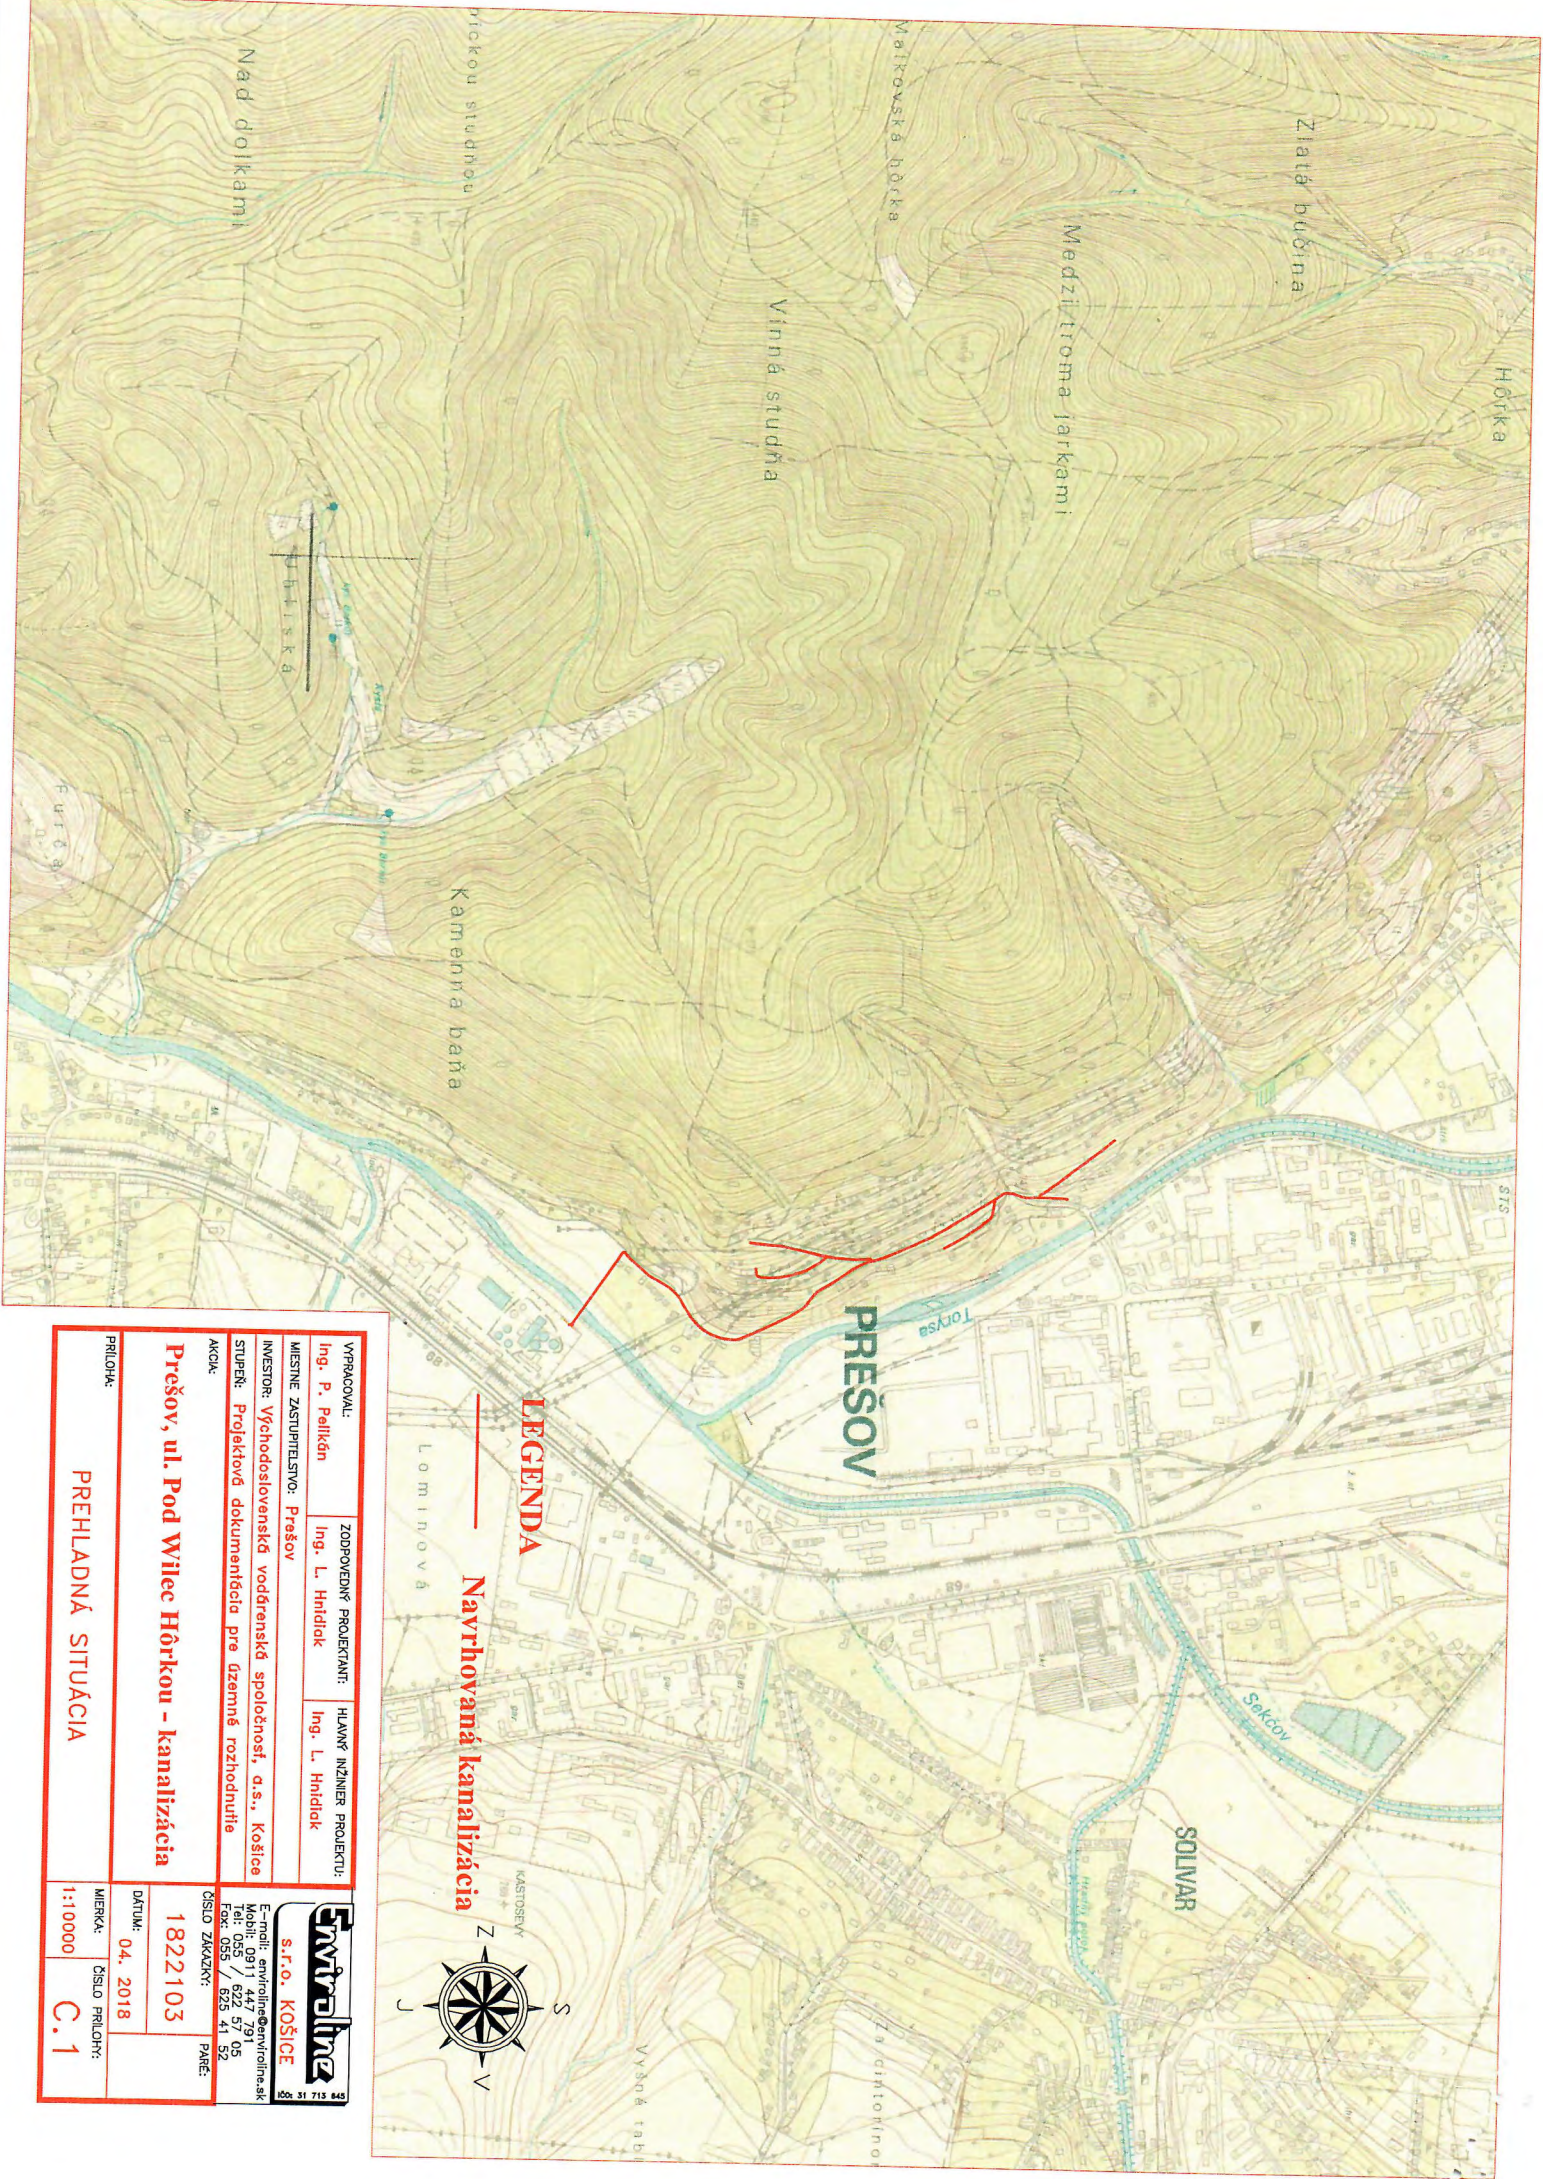

**LEGENDA**

— Navrhovaná kanalizácia



VYPRACOVÁV: Ing. P. Pellikán		ZODPOVEDNÝ PROJEKTANT: Ing. L. Hrdliak		HLAVNÝ INŽINIER PROJEKTU: Ing. L. Hrdliak	
MIESTNE ZASTUPITEĽSTVO: Prešov					
INVESTOR: Východoslovenská vodárenská spoločnosť, a.s., Košice					
STUPEŇ: Projektová dokumentácia pre územné rozhodnutie					
AKOVA					
<b>Prešov, ul. Pod Wilec Hôrkou - kanalizácia</b>			ČÍSLO ZAKÁZKY: 1822103		
PRÍLOHA: PREHLADNÁ SITUÁCIA			MIERKA: ČÍSLO PRÍLOHY: 1:10000 C.1		
DATUM: 04. 2018			PÁRE:		