

15
Vyvesene ana 19 04. 2018

Zvesené dňa

MESTO PREŠOV stavebný úrad

Hlavná ul. č. 73, Prešov

PSČ 080 01

Číslo: SÚ/6056/2017-Su

V Prešove dňa: 17.04.2017

Vybavuje: Mgr. Egon Suchár, č. tel. 051/3100 533

e - mail: egon.suchar@presov.sk

Oznámenie o začatí stavebného konania pre inžiniersku stavbu:

„Prešov-17. novembra-prekládka TS, úprava VN a NN“ (Verejná vyhláška)

Na Mesto Prešov, príslušný stavebný úrad v súlade s ustanovením § 117 zák. č. 50/1976 Zb. o územnom plánovaní, stavebnom poriadku, v znení neskorších predpisov bola podaná dňa 11.04.2017 žiadateľom – **Východoslovenská distribučná a.s., so sídlom Mlynská 31, 042 91 Košice**, žiadosť na vydanie stavebného povolenia na stavbu: „Prešov-17. novembra-prekládka TS, úprava VN a NN“.

Stavebný úrad v súlade s § 61 ods. 4) stavebného zákona, v znení jeho noviel oznamuje začatie stavebného konania všetkým účastníkom konania o vydanie stavebného povolenia (s veľkým počtom účastníkov konania): „Prešov-17. novembra-prekládka TS, úprava VN a NN“, na pozemkoch parc. č **KN-C 5833/4**, v katastrálnom území Prešov, **verejnou vyhláškou**.

Mesto Prešov, príslušný stavebný úrad nariaďuje v súlade s § 61 ods. 4 zákona č. 50/1976 Zb. o územnom plánovaní, stavebnom poriadku v znení jeho noviel /stavebný zákon/, ústne konanie spojené s miestnym zisťovaním, ktoré sa bude konať

dňa 16.05. 2017 o 09.⁰⁰ hod

so stretnutím na:

**Mestskom úrade v Prešove , ul. Jarkova č. 26,
v zasadacej miestnosti na 1. poschodí, miestnosť č. 217**

Do podkladov na vydanie rozhodnutia o umiestnení líniovej inžinierskej stavby je možné nahliadnuť pred stanoveným termínom ústneho jednania na MsÚ v Prešove, Stavebnom úrade, Jarkovej 26, Prešov, 2. poschodie, kancelária č. 306, na základe vopred dohodnutého termínu.

Ak účastník konania chce nahliadnuť do projektovej dokumentácie navrhovanej stavby je potrebné sa vopred telefonicky objednať na tel. číslo 051/3100 533.

Tým bude umožnené v súlade § 33 ods. 2) zákona č. 71/1967 Zb. o správnom konaní (správny poriadok) v platnom znení účastníkom konania, aby sa pred vydaním rozhodnutia mohli vyjadriť k jeho podkladu i k spôsobu jeho zistenia, prípadne navrhnúť jeho doplnenie a uplatniť námietky.

Účastníci územného konania môžu svoje námietky a pripomienky k návrhu uplatniť najneskoršie do termínu ústneho pojednávania, ináč sa k nim neprihliadne.

Účastníci konania, resp. ich zákonní zástupcovia a opatrovníci sa môžu dať zastupovať advokátom alebo iným zástupcom, ktorého si zvolia. Splnomocnenie na

zastupovanie je potrebné stavebnému úradu preukázať písomným plnomocenstvom, alebo plnomocenstvom vyhláseným do zápisnice.

Stavebný úrad zároveň upozorňuje že v súlade s § 42 stavebného zákona v odvolacom konaní sa neprihliada na námietky a pripomienky, ktoré neboli uplatnené v prvostupňovom konaní v určenej lehote, hoci uplatnené mohli byť. Na námietky uplatnené po konaní stavebný úrad neprihliadne.

Táto vyhláška, ktorou sa oznamuje začatie územného konania o umiestnení líniovej inžinierskej stavby, musí byť vyvesená v súlade s ustanovením § 26 odst. 2) zák. č. 71/1967 Zb. o správnom konaní a podľa § 36 odst. 4) stavebného zákona po dobu 15 dní na úradnej tabuli mesta Prešov a zverejnená na internetovej stránke obce Dulova Ves. Posledný deň tejto lehoty je dňom doručenia oznámenia o začatí územného konania.

Do lehoty sa nezapočítava v súlade s § 27 odst. 2 zákona č. 71/1967 Zb. o správnom konaní v znení jeho noviel deň, keď došlo ku skutočnosti určujúcej začiatok lehoty.

Ak koniec lehoty pripadne na deň pracovného pokoja, je posledným dňom lehoty najbližší budúci pracovný deň.

MESTO PREŠOV
STAVEBNÝ ÚRAD
Hlavná 73, 080 01 Prešov
-15-

Ing. Jozef Tuka
vedúci stavebného úradu


Úradný záznam

Verejná vyhláška bola vyvesená na úradnej tabuli mesta Prešov a zverejnená na elektronickej úradnej tabuli obce mesta Prešov.

Dňa 19. 04. 2018
MESTO PREŠOV
Mestský úrad
Hlavná č. 73
Pečiatka a podpis
080 01 PREŠOV
-1-

Úradný záznam Verejná vyhláška bola zvesená z úradnej tabule mesta Prešov a zvesená z elektronickej úradnej tabule mesta Prešov.

Dňa.....
MESTO PREŠOV
Mestský úrad
Pečiatka a podpis
080 01 PREŠOV
-1-

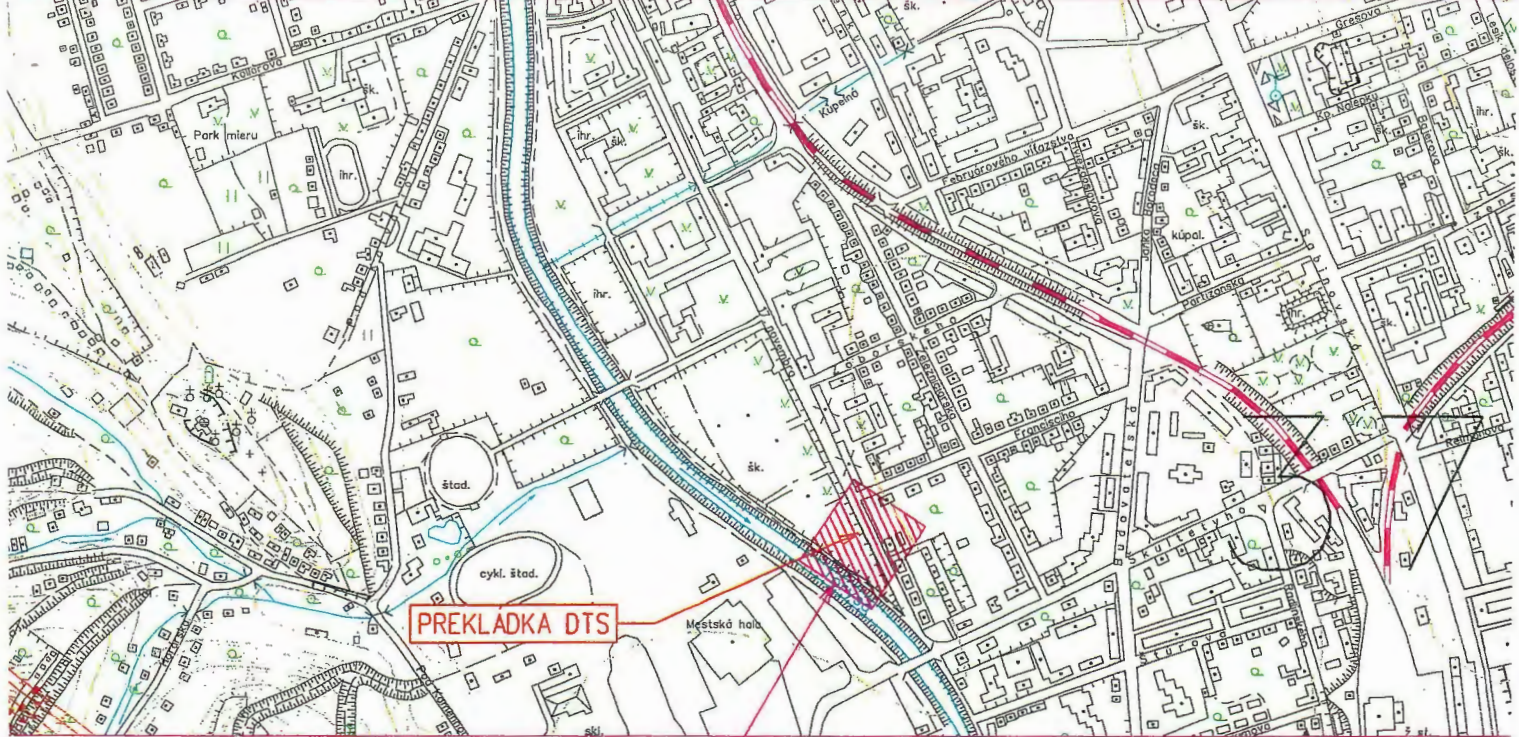

umiestnenie stavby: —

Celková situácia M 1:10000



LEGENDA

- - navrhované káblové VN vedenie v novej trase (v zemi)
- - navrhované káblové VN vedenie v existujúcej trase (v zemi)
- - navrhované káblové NN vedenie v novej trase (v zemi)
- - navrhované káblové NN vedenie v existujúcej trase (v zemi)

DTS - nová transformačná stanica VN/NN

NÁMRAZOVÁ OBLASŤ : I-1 (VN), STREDNÁ (NN)
 ZNEČISTENIE OBLASTI: MALÉ - Z I.

VN: 3 ~ 22 kV 50 Hz

NN: 3/PEN ~ 400/230 V 50 Hz TN-C

OCHRANA PRED ÚRAZOM ELEKTRICKÝM PRÚDOM:

BEZPEČNOSTNÉ OPATRENIA VN (STN EN 50522, STN EN 61936-1):

- ochrana pred priamym dotykom - umiestnením mimo dosahu
- ochrana pred nepriamym dotykom - uzemnením

OCHRANNÉ OPATRENIA NN (STN 33 2000-4-41):

- samočinné odpojenie napájania
- dvojitá alebo zosilnená izolácia

Mapové podklady : Informačný systém katastra nehnuteľností

© Úrad geodézie, kartografie a katastra Slovenskej republiky



ZODPOVEDNÝ PROJEKTANT Ing. Vladislav Plocar	 	 Člen innogy
VEDÚCI PROJEKTU Ing. Vladislav Plocar		
PROJEKTANT Ing. Stanislav Iglarčík		
VEDÚCI ÚTVARU Ing. Peter Frák		
STAVEBNÍK Východoslovenská distribučná a.s.		
MESTO STAVBY Prešov		STUPEŇ SP
NÁZOV STAVBY Prešov, 17. Novembra prekládka TS		ČÍSLO ZÁKAZKY IP-9967
		DÁTUM 02/2018
		FORMÁT 2xA4
NÁZOV VÝKRESU Situácia		MIERKA 1 : 1 000
		ČÍSLO VÝKRESU 1

