



PREŠOVSKÝ SAMOSPRÁVNY KRAJ

Úrad Prešovského samosprávneho kraja

Námestie mieru 2, 080 01 Prešov

Odbor dopravy

VEREJNÁ VYHLÁŠKA

Váš list číslo/zo dňa

Naše číslo
04350/2019/OOD-004

Vybavuje/linka
Bc. Lichvár/0517081775

Prešov
1.4.2019

Vec:

Upovedomenie o začatí stavebného konania a nariadenie ústneho pojednávania spojeného s miestnym zisťovaním.

Mesto Prešov zastúpené odborom strategického rozvoja, oddelením investičnej činnosti, Hlavná 73, 080 01 Prešov („ďalej len „stavebník“) podal dňa 12. 3. 2019 žiadosť o vydanie stavebného povolenia pre stavbu „**Prepojenie trolejového vedenia medzi ul. Masarykova a Solivarská okolo OBI**“. Uvedeným dňom bolo začaté stavebné konanie.

Žiadosť bola doplnená listom mesta Prešov, Stavebného úradu o overení dodržania podmienok určených v rozhodnutí o umiestnení stavby – záväzné stanovisko a sprievodnou správou k dokumentácii pre stavebné povolenie spracovanou spoločnosťou ISPO spol. s r. o. inžinierske stavby Prešov a totožným záväzným stanoviskom obce Ľubotice.

Stavba „**Prepojenie trolejového vedenia medzi ul. Masarykova a Solivarská okolo OBI**“ bude umiestnená v intraviláne mesta Prešov na ul. Masarykova v predstaničnom priestore železničnej a autobusovej stanice a medzi ul. Východná a Košická na prepojovacej trase od okružnej križovatky Solivarská pri OBI na pozemkoch parc. č. KN-C 5143/7, KN-C 5143/11, KN-C 5096/11, KN-E 3501/10, KN-E 3294/501, KN-E 3501/4, KN-E 3501/5 v katastrálnom území Prešov a to v členení na:

- I. etapa – Prepojenie trolejového vedenia – Rekonštrukcia ul. Masarykova (Predstaničný priestor),**
- II. etapa – Prepojenie trolejového vedenia – ul. Masarykova a Solivarská (okolo OBI),**

Prešovský samosprávny kraj, odbor dopravy, ako vecne a miestne príslušný špeciálny stavebný úrad pre stavby mestských dráh podľa § 105 ods. 1 písm. c) zákona č. 513/2009 Z. z. o dráhach a o zmene a doplnení niektorých zákonov v znení neskorších predpisov, § 120 ods. 1 zákona č. 50/1976 Zb. o územnom plánovaní a stavebnom poriadku (stavebný zákon) v znení neskorších predpisov, § 3 písm. b) bodu 2. zákona č. 416/2001 Z. z. o prechode niektorých pôsobností z orgánov štátnej správy na obce a na vyššie územné celky, § 16 ods. 3 zákona č. 302/2001 Z. z. o samospráve vyšších územných celkov (zákon o samosprávnych krajoch) v znení neskorších predpisov s prihliadnutím na čl. V bodu III Organizačného poriadku Úradu Prešovského samosprávneho kraja v platnom znení a v súlade s § 5, 6 a 46 zákona č. 71/1967 Zb. o správnom konaní (správny poriadok) v znení neskorších predpisov

oznamuje podľa § 61 ods. 1 zákona č. 50/1976 Zb. o územnom plánovaní a stavebnom poriadku (stavebný zákon) v znení neskorších predpisov **začatie stavebného konania** a na prejednanie žiadosti nariaďuje **ústne pojednávanie spojené s miestnym zisťovaním na deň**

24. 4. 2019 (streda) o 10.00 hod. v zasedačke odboru dopravy (4. podlažie)
Úradu Prešovského samosprávneho kraja, Námestie mieru č. 2, Prešov.

Účastníci konania môžu do začiatku ústneho pojednávania nahliadnuť do podkladov pre rozhodnutie na špeciálnom stavebnom úrade – Prešovskom samosprávnom kraji, odbore dopravy, kancelária č. 424 v úradné dni (pondelok až piatok) od 8.00 do 15.00 hod. a svoje námietky môžu podľa § 61 ods. 1 zákona č. 50/1976 Zb. o územnom plánovaní a stavebnom poriadku (stavebný zákon) v znení neskorších predpisov uplatniť najneskôr pri ústnom pojednávaní, inak sa na ne neprihliadne. Tým bude zároveň umožnené podľa § 33 ods. 2 zákona č. 71/1967 Zb. o správnom konaní (správny poriadok) v znení neskorších predpisov účastníkom konania, aby sa pred vydaním rozhodnutia mohli vyjadriť k jeho podkladu i k spôsobu jeho zistenia, prípadne navrhnúť jeho doplnenie.

Dotknuté orgány svoje záväzné stanoviská môžu podľa § 61 ods. 6 zákona č. 50/1976 Zb. o územnom plánovaní a stavebnom poriadku (stavebný zákon) v znení neskorších predpisov uplatniť najneskôr pri ústnom pojednávaní. Ak niektorý z dotknutých orgánov potrebuje na riadne posúdenie dlhší čas, predĺži špeciálny stavebný úrad na jeho žiadosť lehotu pred jej uplynutím. Ak dotknutý orgán v určenej alebo predĺženej lehote neoznámí svoje stanovisko k povoľovanej stavbe, má sa za to, že so stavbou z hľadiska ním sledovaných záujmov súhlasí.

Účastníci konania, ich zákonní zástupcovia a opatrovníci sa môžu podľa § 17 ods. 1 zákona č. 71/1967 Zb. o správnom konaní (správny poriadok) v znení neskorších predpisov dať zastupovať advokátom alebo iným zástupcom, ktorého si zvolia. Právnická osoba podľa § 17 ods. 2 zákona č. 71/1967 Zb. o správnom konaní (správny poriadok) v znení neskorších predpisov koná prostredníctvom svojich orgánov alebo prostredníctvom svojho zástupcu. Ak sa nechá niektorý z účastníkov konania zastupovať, splnomocnenie na zastupovanie treba podľa § 17 ods. 3 zákona č. 71/1967 Zb. o správnom konaní (správny poriadok) v znení neskorších predpisov preukázať písomným plnomocenstvom alebo plnomocenstvom vyhláseným do zápisnice.

Príloha:

2x situácia na podklade mapy KN

Ing. Alexander Galajda v.r.
poverený vedením odboru

Toto oznámenie bude vyvesené 15 dní na úradnej tabuli Prešovského samosprávneho kraja a zverejnené na webovom sídle Prešovského samosprávneho kraja v rubrike

„Úradná tabuľa – Pripomienkovanie materiálov – Upovedomenie o začatí stavebného konania a nariadenie ústneho pojednávania spojeného s miestnym zisťovaním“ **a na úradnej tabuli Mesta Prešov**. Posledný deň tejto lehoty je dňom doručenia.

2. 4. 2019

.....
Vyvesené dňa

.....
Zvesené dňa

.....
Mesto Prešov
Hlavná 73
080 01 Prešov

Odbor dopravy Úradu PSK

.....
Odtlačok pečiatky, podpis

Oznámenie sa doručí:

- Mesto Prešov, MsÚ, odbor strategického rozvoja, Hlavná 73, 080 01 Prešov
- Dopravný podnik mesta Prešov, a. s., Bardejovská 7, 080 06 Ľubotice
- Ing. Peter Jacko, Privel, s. r. o, Palkovičova 4, 040 01 Košice
- Ing. Jozef Antol, ISPO s. r. o., Inžinierske stavby, Slovenská 86, 080 01 Prešov
- SK BM s. r. o., Štefanovičova 4, Bratislava 816 23
- Obec Ľubotice, Stavebný úrad, Hlavná 73, 080 01 Prešov
- Mesto Prešov, MsÚ, odbor HA mesta, Jarková 24, 080 01 Prešov
- Mesto Prešov, MsÚ, odbor DaŽP, Jarková 24, 080 01 Prešov
- Mesto Prešov, MsÚ, odbor SMM, Hlavná 73, 080 01 Prešov
- Okresný úrad, odbor starostlivosti o ŽP, Nám. mieru 3, 080 01 Prešov
- Okresný úrad, odbor CDaPK, Nám. mieru 3, 080 01 Prešov
- KR PZ SR – KDI Prešov, Pionierska 33, 080 01 Prešov
- OR HaZZ, Požiarnická 1, 080 01 Prešov
- Krajský pamiatkový úrad Prešov, Hlavná 115, 080 01 Prešov
- RÚVZ, Hollého 5, 080 01 Prešov
- Dopravný úrad, Divízia DDD, Letisko M. R. Štefánika, 823 05 Bratislava
- SSC, IVSC, Kasárenské námestie 4, 040 01 Košice
- ŽSR, Generálne riaditeľstvo, Klemensova 8, 813 61 Bratislava
- VVS, a. s. Košice, závod Prešov, Levočská 3, 080 01 Prešov
- Východoslovenská distribučná a. s., Mlynská 31, 040 01 Košice
- SPP – Distribúcia, a. s., Bratislava, Mlynské nivy 44/b, 825 11 Bratislava
- Slovak Telecom, a. s., Bajkalská 28, 817 62 Bratislava
- CondorNet, s. r. o., Kováčska 1, 080 01 Prešov
- Orange Slovensko, a. s., Metodova 8, 821 08 Bratislava
- O. S.V. O. comp., a. s., Strojnícka 18, 080 01 Prešov
- Ostatným neznámym účastníkom konania – verejnou vyhláškou

101	201
102	202
103	203
104	204
105	205
106	206
107	207
108	208
109	209
110	210
111	211
112	212
113	213
114	214
115	215
116	216
117	217
118	218
119	219
120	220




1. El presente proyecto de obra se ejecutará de acuerdo a lo establecido en el Reglamento de Obras de Ingeniería y Construcción, aprobado por el Decreto Supremo N° 001-2001-UR, y sus modificatorias, así como en el Reglamento de Construcción, aprobado por el Decreto Supremo N° 002-2001-UR, y sus modificatorias.

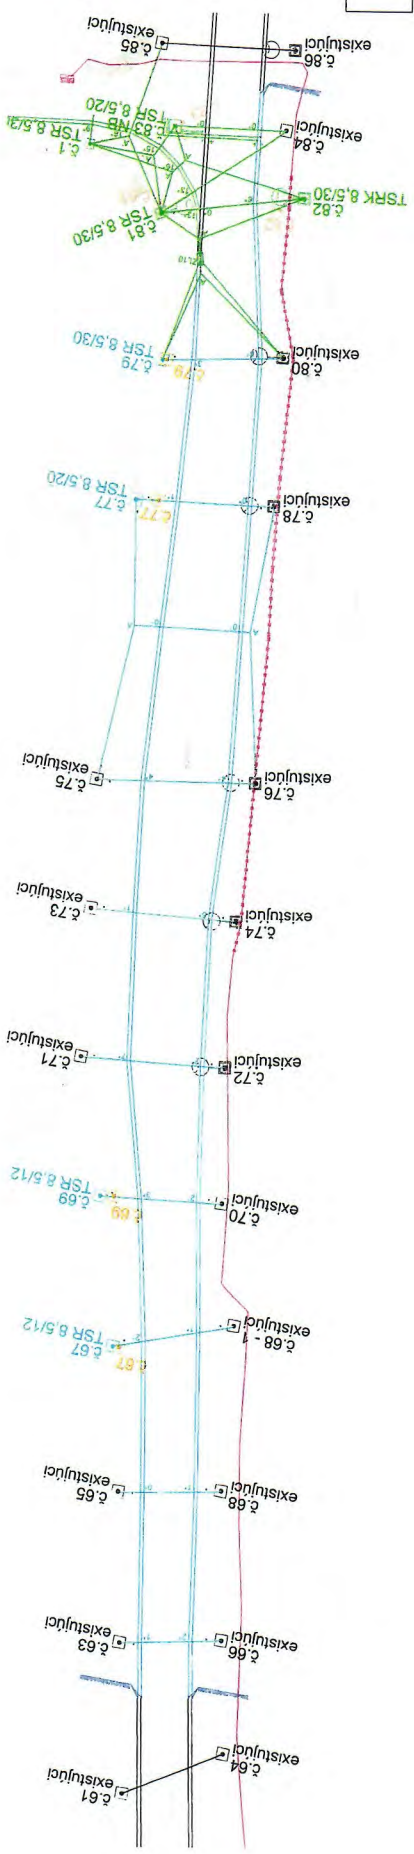


LEGENDA:

- objekty/prvky riešené v rámci stavby "I, etapa - Prepojenie trolejového vedenia medzi ul. Masarykova a Solivarská okolo OBI – Predstiatičný priestor"
- objekty/prvky riešené v rámci stavby "II/68 Prešov Solivarská okružná križovatka"
- objekt SO 601-00 Rekonštrukcia
- existujúca trolejová stopa 2xCu 100mm² (+-)
- nová trolejová stopa 2xCu 100mm² (+-)
- nové TTP / prevesy FeZn
- existujúce prevesy FeZn
- navrhované nové trakčné stožiare
- existujúce trakčné stožiare, ktoré sa ponechajú
- existujúce trakčné stožiare, ktoré sa demontujú
- navrhované nové trakčné stožiare s VO
- existujúce nové trakčné stožiare s VO
- existujúce trakčné stožiare s VO, ktoré sa ponechajú
- existujúce trakčné stožiare s VO, ktoré sa demontujú

Poznámka:

Umiestnenie stožiarov č. 10, 45, 8, 11, 12 rieši objekt SO 601-00 Rekonštrukcia trolejového vedenia (stavba II/68 Prešov Solivarská okružná križovatka)

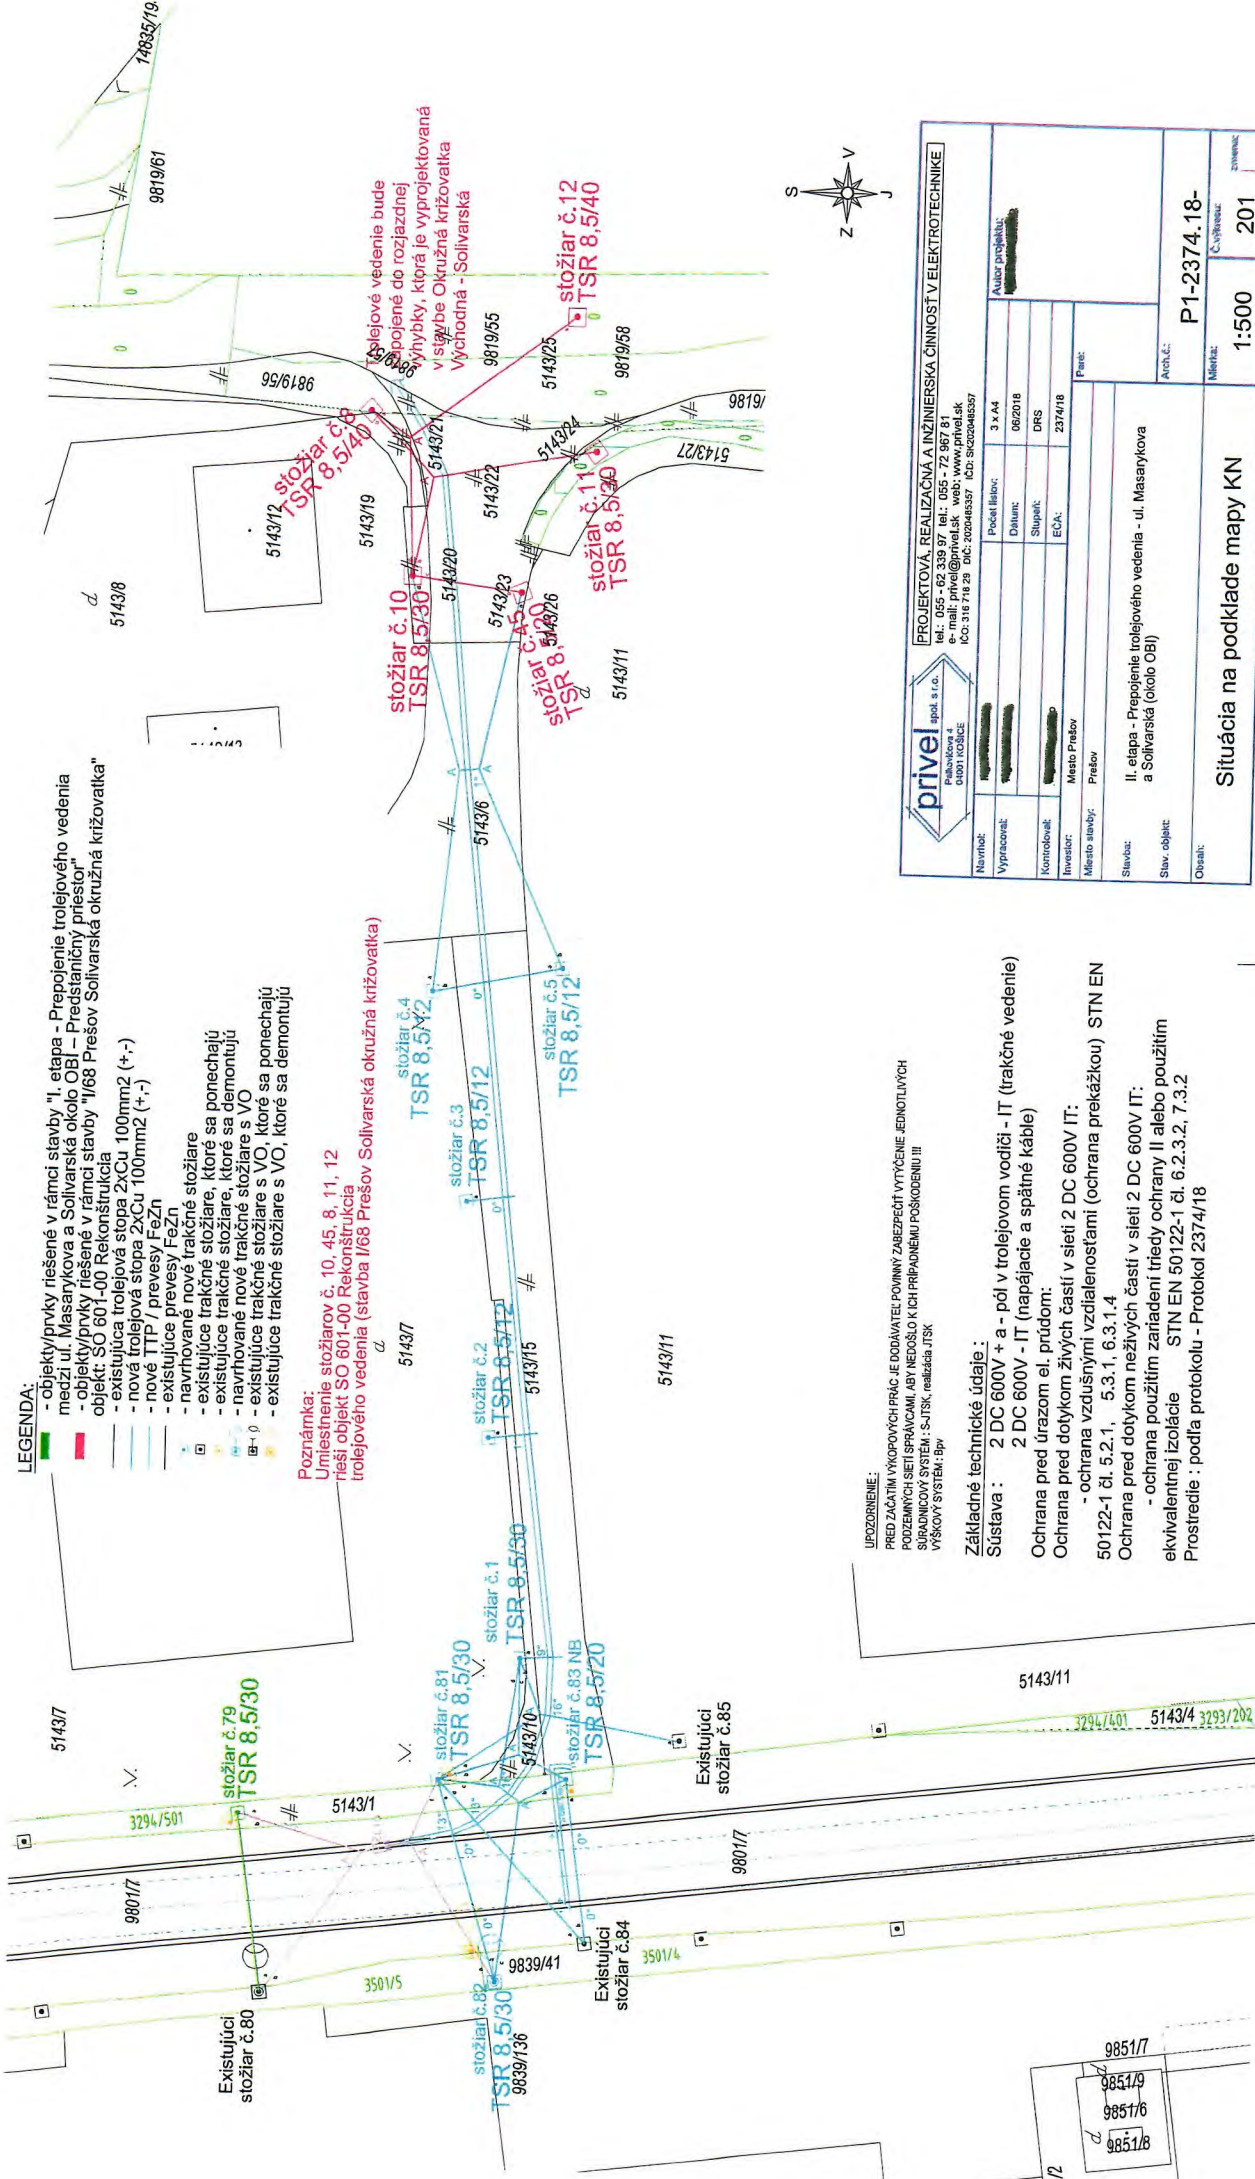

UPOZORNENIE:
 PRED ZAČATÍM VÝKOPOVÝCH PRÁČ JE DODÁVATEĽ POVINNÝ ZABEZPEČIŤ VYTÝČENÉ JEDNOTLIVÝCH PODZIEMNYCH SIETI SPRÁVCAMI, ABY NEDOŠLO K ICH PRÍPADNÉMU POŠKODENIU III VÝŠKOVÝ SYSTÉM: SUTSK, realizácia JTSK
 VÝŠKOVÝ SYSTÉM: 8p

Základné technické údaje :

- Sústava :** 2 DC 600V + a - pól v trolejovom vodiči - IT (trakčné vedenie)
 2 DC 600V - IT (napájacie a spätné káble)
Ochrana pred úrazom el. prúdom:
 Ochrana pred dotykom živých častí v sieti 2 DC 600V IT:
 - ochrana vzdusnými vzdialenosťami (ochrana prekážkou) STN EN 50122-1 čl. 5.2.1, 5.3.1, 6.3.1.4
 Ochrana pred dotykom neživých častí v sieti 2 DC 600V IT:
 - ochrana použitím zariadení triedy ochrany II alebo použitím ekvivalentnej izolácie STN EN 50122-1 čl. 6.2.3.2, 7.3.2
Prostredie : podľa protokolu - Protokol 2374/18

PRIVEI spol. s r.o. Palubkova 4 04001 KOŠICE IČO: 318 718 29 DIČ: SK20244557 IČZ: SK20244557		PROJEKTOVÁ, REALIZAČNÁ A INŽINIERSKÁ ČINNOSŤ V ELEKTROTECHNIKE IČO: 318 718 29 DIČ: SK20244557 IČZ: SK20244557	
Navrhovateľ:	Privei spol. s r.o.	Pracovisko:	3 x A4
Vypracovateľ:	Privei spol. s r.o.	Datum:	08/2018
Kontrolovateľ:	Privei spol. s r.o.	Štápiet:	DRS
Investor:	Mesto Prešov	ECA:	2374/18
Miesto stavby:	Prešov	Pracovisko:	
Stavba:	II. etapa - Prepojenie trolejového vedenia - ul. Masarykova a Solivarská (okolo OBI)		
Stav. objekt:	P1-2374.18-		
Obchod:	Č. výkresu: 201		
Situácia na podklade mapy KN Mierka: 1:500			