

Mesto Prešov

stavebný úrad

Hlavná 73, Prešov

PSČ 080 01

č: SÚ/6749/109207/2019-Ko/154

V Prešove dňa: 29.04.2019

Vybavuje: Mgr. Ján Koval',
e - mail: jan.koval@presov.sk
☎ 051/3100532

VEREJNÁ VYHLÁŠKA,

ktorou sa oznamuje začatie územného konania pre líniovú inžiniersku stavbu:

„Vodovodná, kanalizačná a plynovodná prípojka pre IBV 13 RD, Šalgovík - Prešov“

Na Mesto Prešov, stavebný úrad, ako vecne a miestne príslušný stavebný úrad podľa §117 zák. č. 50/1976 Zb. o územnom plánovaní a stavebnom poriadku v znení neskorších predpisov (ďalej v texte stavebný zákon), bol podaný dňa 16.04.2019 navrhovateľom **Ing. Peter Grega, Teriakovská 22, 080 01 Prešov** návrh na vydanie územného rozhodnutia pre umiestnenie líniovej inžinierskej stavby: „**Vodovodná, kanalizačná a plynovodná prípojka pre IBV 13 RD, Šalgovík - Prešov**“, na pozemkoch parc. č. KN-C 431/61, 431/130, 431/321, k.ú. Šalgovík, s veľkým počtom účastníkov konania.

Líniová inžinierska stavba: „**Vodovodná, kanalizačná a plynovodná prípojka pre IBV 13 RD, Šalgovík - Prešov**“ sa člení v rozsahu nasledovných stavebných objektov a prevádzkových súborov a to:

- **SO-01 - Rozšírenie vodovodnej siete**

Stavebný úrad podľa §26 ods. 1) zák. č. 71/1967 Zb. o správnom konaní a v súlade s §36 ods.4) stavebného zákona, v znení jeho noviel oznamuje začatie územného konania všetkým účastníkom konania o umiestnení líniovej inžinierskej stavby „**Rozšírenie vodovodnej siete**“

Vodovodná, kanalizačná a plynovodná prípojka pre IBV 13 RD, Šalgovík - Prešov“, na pozemku parc. č. KN-C 431/61, 431/130, 431/321, k.ú. Šalgovík, verejnou vyhláškou.

Mesto Prešov, príslušný stavebný úrad nariaďuje v súlade s §36 ods.1 zákona č. 50/1976 Zb. o územnom plánovaní a stavebnom poriadku /stavebný zákon/ v znení jeho noviel, ústne konanie spojené s miestnym zisťovaním, ktoré sa bude konať

23.05.2019 o 09:30 hod

so stretnutím na: **Mestskom úrade v Prešove, ul. Jarkova č. 26, v zasadacej miestnosti na 1. poschodí, miestnosť č. 217**

Do predloženého návrhu môžu účastníci konania, ako aj dotknuté orgány štátnej správy a organizácie spolupôsobiace v územnom konaní nahliadnuť na Mestskom úrade v Prešove, Stavebnom úrade, Jarkova č. 26, Prešov, v kancelárií č. dv. 305, na 2. poschodí na základe vopred dohodnutého termínu.

Ak účastník konania chce nahliadnuť do projektovej dokumentácie navrhovanej stavby je potrebné sa vopred telefonicky objednať na tel. číslo 051/3100532.

Tým bude umožnené v súlade §33 ods. 2 zákona č. 71/1967 Zb. o správnom konaní (správny poriadok) v platnom znení účastníkom konania, aby sa pred vydaním rozhodnutia mohli vyjadriť k jeho podkladu i k spôsobu jeho zistenia, prípadne navrhnúť jeho doplnenie a uplatniť námietky.

Podľa §36 ods. 1) stavebného zákona účastníci územného konania môžu svoje námietky a pripomienky k predloženému návrhu uplatniť najneskôr pri ústnom pojednávaní, inak sa na ne neprihliadne.

Účastníci konania, resp. ich zákonní zástupcovia a opatrovníci sa môžu dať zastupovať advokátom alebo iným zástupcom, ktorého si zvolia. Splnomocnenie na zastupovanie je potrebné stavebnému úradu preukázať písomným plnomocenstvom, alebo plnomocenstvom vyhláseným do zápisnice.


Upozorňuje tiež účastníkov konania, že stavebný úrad podľa §42 ods. 4) stavebného zákona v odvolacom konaní nebude prihliadať na námietky a pripomienky, ktoré neboli uplatnené v prvostupňovom konaní v určenej lehote, hoci uplatnené mohli byť a tiež na možnosť účastníkov konania dať sa zastupovať v konaní zástupcom na základe písomného splnomocnenia predloženého pred začiatkom tohto ústneho pojednávania.

Táto vyhláška, ktorou sa oznamuje začatie územného konania, musí byť vyvesená v súlade s ustanovením §26 ods. 2) zák. č. 71/1967 Zb. o správnom konaní a podľa §36 ods. 4) stavebného zákona po dobu 15 dní na úradnej tabuli mesta Prešov a zverejnená na internetovej stránke Mesta Prešov (www.presov.sk).

Posledný deň tejto lehoty je dňom doručenia oznámenia o začatí územného konania.

Do lehoty sa nezapočítava v súlade s § 27 ods. 2 zákona č. 71/1967 Zb. o správnom konaní v znení jeho noviel deň, keď došlo ku skutočnosti určujúcej začiatok lehoty.

Ak koniec lehoty prípadne na deň pracovného pokoja, je posledným dňom lehoty najbližší budúci pracovný deň.

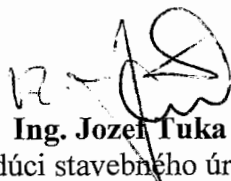
Ing. Jozef Tuka
vedúci stavebného úradu

Na vedomie:

1. Ing. Peter Grega, Teriakovská 22, 080 01 Prešov
2. MsÚ Prešov - OHAM, Jarková 24, 080 01 Prešov
3. Ministerstvo obrany SR, Agentúra správy majetku, IČO 30845572, Za kasárňou 3, 832 47 Bratislava
4. Okresné riaditeľstvo Hasičského záchranného zboru, IČO 00151866, Požiarnická 1, 080 01 Prešov
5. Krajský pamiatkový úrad Prešov, IČO 31755194, Hlavná 115, 080 01 Prešov
6. SPP - distribúcia, a.s., IČO 35910739, Mlynské nivy 44/b, 825 11 Bratislava
7. Okresný úrad Prešov, odbor starostlivosti o ŽP, IČO 00151866, Námestie mieru 3, 080 01 Prešov
8. Slovak Telekom, a.s., IČO 35763469, Karadžičova 10, 825 13 Bratislava-Ružinov
9. Východoslovenská vodárenská spoločnosť, a.s., IČO 36570460, Komenského 50, 040 01 Košice
10. MsÚ Prešov - Odbor D,ŽP, IČO 00001002, Jarková 24, 080 01 Prešov
11. Východoslovenská distribučná, a. s., IČO 36599361, Mlynská 31, 042 91 Košice-Sever


CO/

Mesto Prešov – Stavebný úrad

Úradný záznam:

Verejná vyhláška, ktorou sa oznamuje začatie územného konania pre líniovú inžiniersku stavbu: „Vodovodná, kanalizačná a plynovodná prípojka pre IBV 13 RD, Šalgovík - Prešov“, SO-01 - Rozšírenie vodovodnej siete bola vyvesená na úradnej tabuli mesta Prešov

dňa

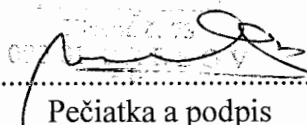


Pečiatka a podpis


Verejná vyhláška, ktorou sa oznamuje začatie územného konania pre líniovú inžiniersku stavbu: „Vodovodná, kanalizačná a plynovodná prípojka pre IBV 13 RD, Šalgovík - Prešov“, SO-01 - Rozšírenie vodovodnej siete bola zvesená z úradnej tabule mesta Prešov

dňa

Pečiatka a podpis

SITUÁCIA M=1:500

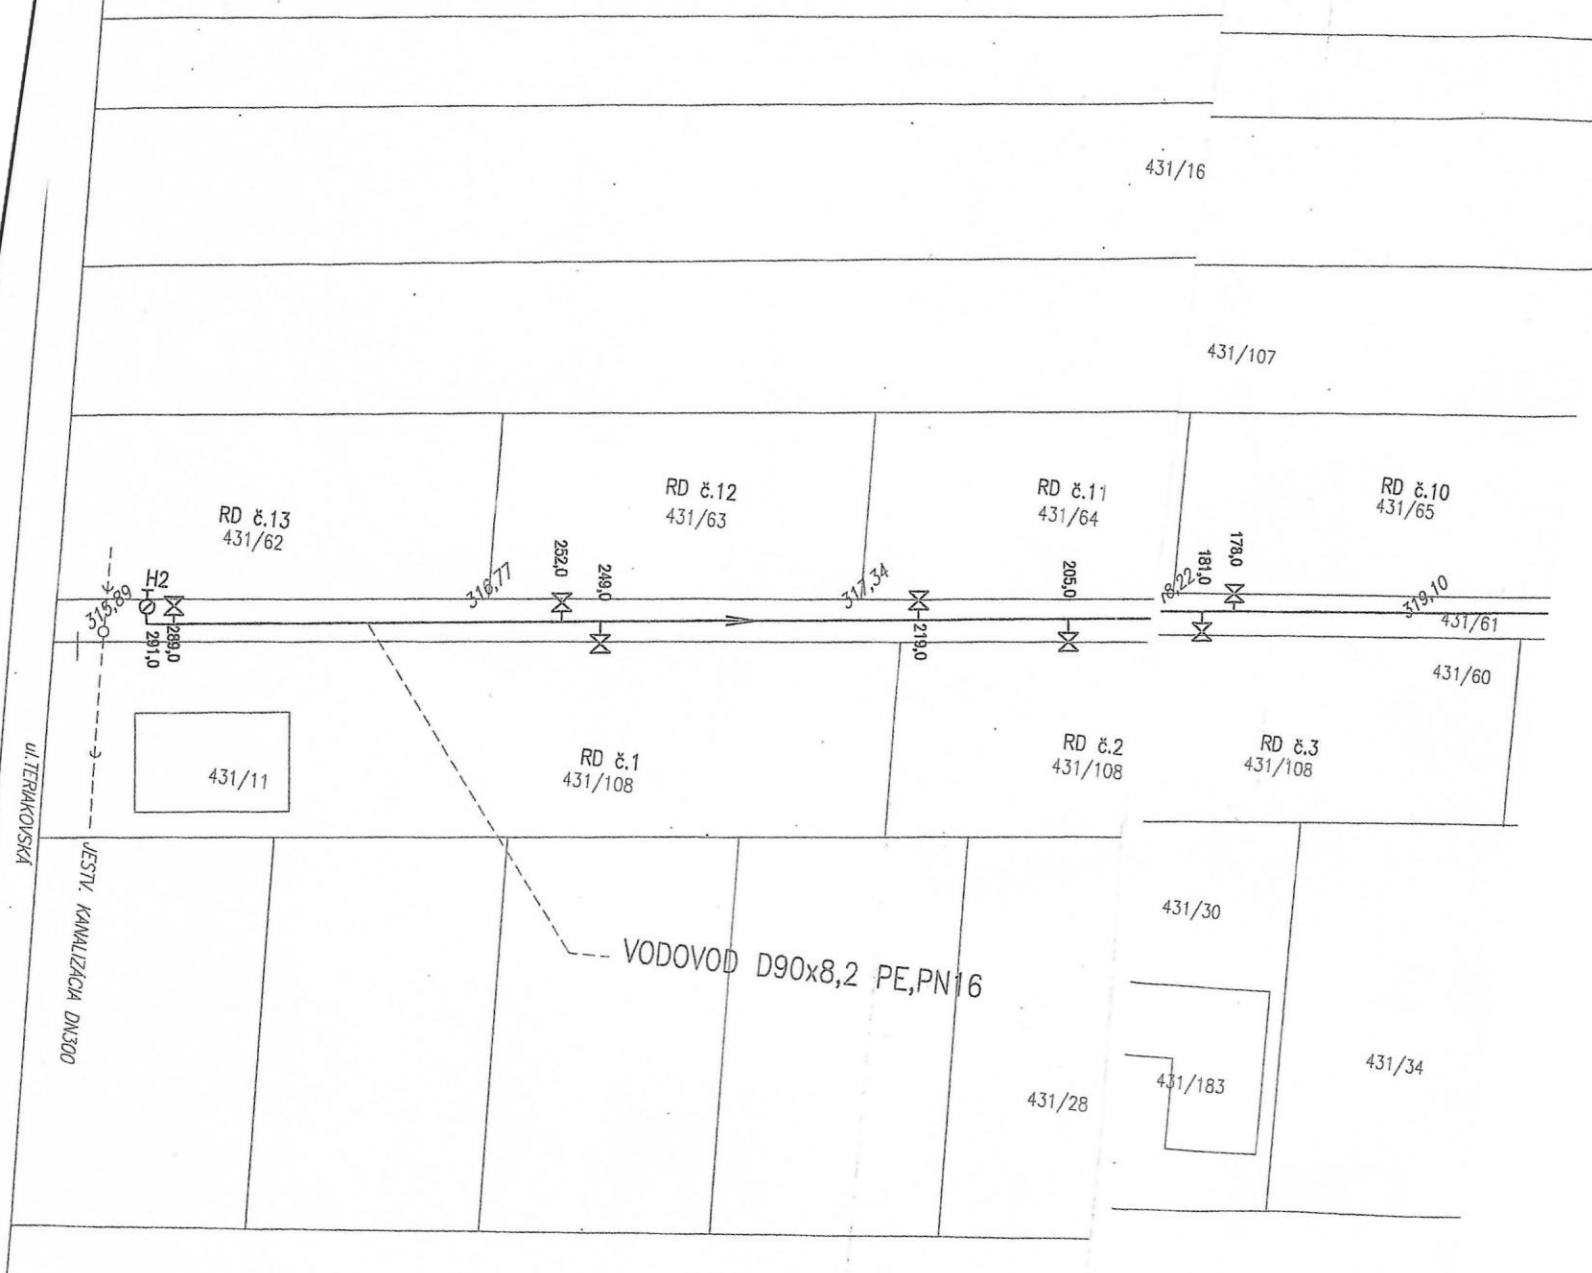

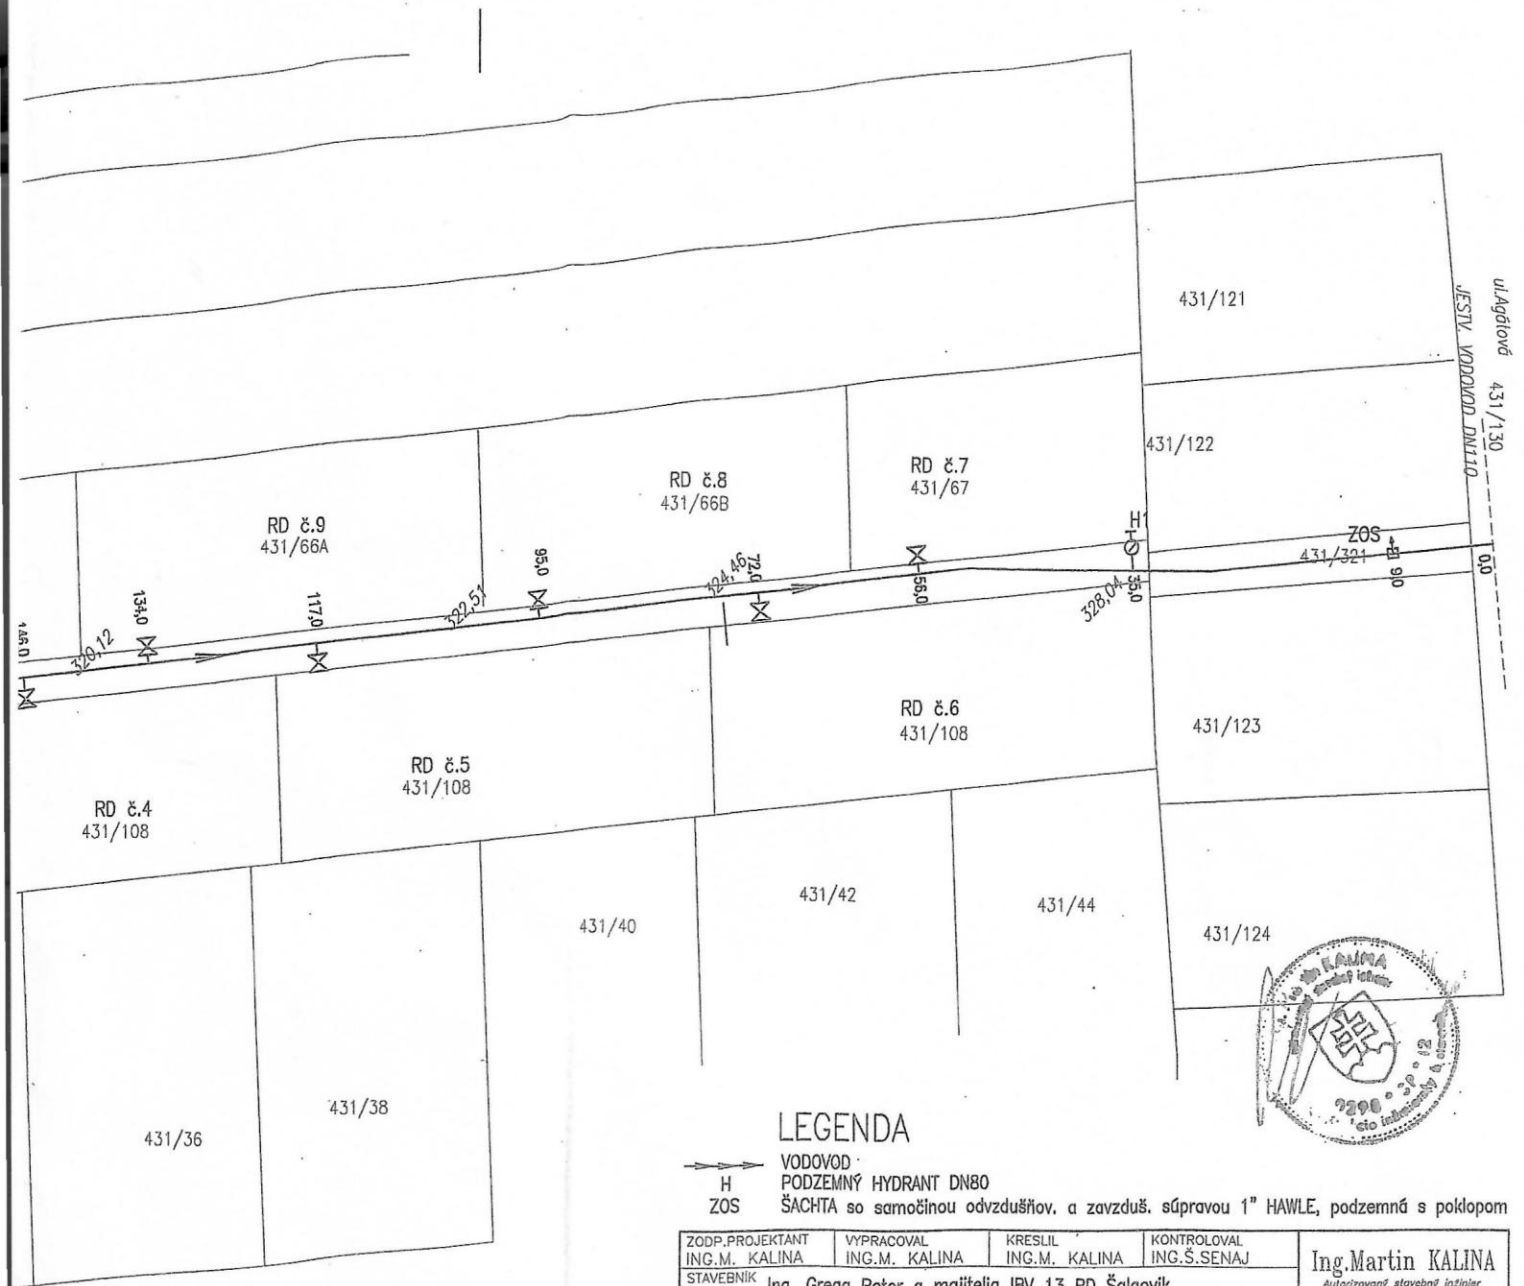

LEGENDA

- VODOVOD
- H PODZEMNÝ HYDRANT DN80
- ZOS ŠACHTA so samočinnou odzdušňov. a zavzduš. súpravou 1" HAWLE, podzemná s poklopom

| | | | | |
|--|------------------------------|---------------------------|------------------------------|---|
| ZODP. PROJEKTANT ING. M. KALINA | VYPRACOVAL ING. M. KALINA | KRESLIL ING. M. KALINA | KONTROLOVAL ING. Š. SENAJ | Ing. Martin KALINA Autorizovaný stavebný inžinier 17. novembra 134 080 01 Prešov kalinam@post.sk |
| STAVEBNÍK Ing. Grega Peter a majitelia IBV 13 RD Šalgovík | | | | |
| STAVBA Vodovodná, kanalizačná a plynovodná prípojka pre IBV 13 RD Šalgovík - Prešov | | | | STUPEŇ Projekt stavby 4xA4 |
| OBJEKT SO-01 ROZŠÍRENIE VODOVODNEJ SIETE | | | | DÁTUM 04/2019 MIERKA 1:500 |
| OBSAH SITUÁCIA | | | | Č. ZÁKAZKY 1304-1 Č. SÚPRAVY 1 |