Mesto Prešov
Stavebný úrad

So sídlom Hlavná 73, 080 01 Prešov
Prot. č.: SÚ/7670/2018-Su. V Prešove dňa: 26.04.2019

Verejná vyhláška, ktorou sa oznamuje vydanie územného rozhodnutia na líniovú inžinuierskú stavbu:

„Brestov, IBV Záhumnie – VN, NN a TS“

Navrhovateľ:	**Obec Brestov**
adresa:	**Brestov 99, 082 05 Brestov**

(ďalej len navrhovateľ) podal dňa **14.05.2018** návrh na vydanie rozhodnutia o umiestnení líniovej inžinierskej

stavby:	**„Brestov, IBV Záhumnie – VN, NN a TS“**
v katastrálnom území:	**Brestov**
na pozemku parc. č.	KN-C 290/39, KN-C 355/8, KN-C 393/2, KN-E 682/2, KN-E 683/1, KN-E 683/2, KN-E 684/1, KN-E 684/2, KN-E 685, KN-E 686, KN-E 687/1, KN-E 687/2, KN-E 688/1, KN-E 688/2, KN-E 689, KN-E 690, KN-E 691/1, KN-E 691/2, KN-E 692, KN-E 693, KN-E 694, KN-E 695/1, KN-E 695/2, KN-E 696, KN-E 697, KN-E 752/1, KN-E 756/2, KN-E 758/2, KN-E 1602/2, KN-E 1604/2, KN-E 755

Mesto Prešov, ako vecne a miestne príslušný stavebný úrad podľa § 117 zák. č. 50/1976 Zb. o územnom plánovaní a stavebnom poriadku, v znení jeho noviel (ďalej len stavebný zákon), príslušný stavebný úrad, posúdil predložený návrh podľa §37 a ďalších stavebného zákona. Na základe tohto posúdenia vydáva podľa §39 a § 39a stavebného zákona a vykonávacích vyhlášok

ROZHODNUTIE O UMIESTNENÍ LÍNIOVEJ INŽINIERSKEJ STAVBY

„Brestov, IBV Záhumnie – VN, NN a TS“

Líniová inžinierska stavba **„Brestov, IBV Záhumnie – VN, NN a TS“** sa bude realizovať na pozemku podľa evidencie nehnuteľnosti parc. č KN-C 290/39, KN-C 355/8, KN-C 393/2, KN-E 682/2, KN-E 683/1, KN-E 683/2, KN-E 684/1, KN-E 684/2, KN-E 685, KN-E 686, KN-E 687/1, KN-E 687/2, KN-E 688/1, KN-E 688/2, KN-E 689, KN-E 690, KN-E 691/1, KN-E 691/2, KN-E 692, KN-E 693, KN-E 694, KN-E 695/1, KN-E 695/2, KN-E 696, KN-E

697, KN-E 752/1, KN-E 756/2, KN-E 758/2, KN-E 1602/2, KN-E 1604/2, KN-E 755, k.ú. Brestov.

Inžinierska líniová stavba v kat. úz. Brestov, ako je zakreslené v situačnom výkrese v mierke M=1:500 ktorý vypracoval **Ing. Jakub Mikloš** a je súčasťou dokumentácie pre vydanie územného rozhodnutia o umiestnení líniovej inžinierskej stavby a tvorí nedeliteľnú súčasť tohto rozhodnutia..

Inžinierska líniová stavba (ďalej len stavba) **„Brestov, IBV Záhumnie – VN, NN a TS“** pozostáva z týchto stavebných objektov:

Členenie stavby
SO 01 VN Prípojka
SO 02 Káblové NN rozvody
SO 03 Odberné elektrické zariadenie
SO 04.1 Verejné osvetlenie
SO 04.2 Rozhlas
PS 01 Trafostanica

SO 01 VN prípojka
Napojenie novej blokovej transformačnej stanice TS-Brestov je riešené odbočením z existujúceho vzdušného vedenia linky V-397. Jestvujúci úseková odpinač UV397-AR211 osadený na pb.č. VN397 _PAR211_10 demontovať a nahradiť ho novým úsekovým odpínačom ktorý sa osadí na navrh. pb.č. VN397 _PAR211_11. Do linky postaviť nový pb.č. VN397 _PAR211_11 JB 10,5/10kN ktorý sa osadí na pozemku KN-E parc.č. 756/2 . Na navrh. podperný bod osadiť nový úsekový odpínač nad vedenie UVEI 25/400 pre jestv. TS0593-0001 Brestov a zvislý odpínač OTE 25/400-32+HDA na vývode pre navrh. TS-Brestov.
Od od bočného podperného bodu je trasa káblovej VN prípojky vedená káblom 3x (20-NA2XS2Y 1x70RM/16) uloženom v zemi po pozemkoch parc.č. KN-C 393/2 a pozemkoch parc.č. 756/2, 758/2, 1604/2, 752/1, k.ú. Brestov. Vedenie projektovanej VN prípojky bude ukončené v projektovanej blokovej transformačnej stanice TS-Brestov.

SO 02 Káblové NN rozvody
Z navrh. NN rozvádzača trafostanice sa káblom 1-NAYY-J 4x150SE napoja návrh. skrine SR. Od NN rozvo trafostanice je NN káblové vedenie uložené v zemi v chráničke KSX-PEG 110 po pozemkoch parc.č. KN-C 290/39, KN-C 355/8, KN-C 393/2 a pozemkoch KN-E parc.č. KN-E 682/2, KN-E 683/1, KN-E 683/2, KN-E 684/1, KN-E 684/2, KN-E 685, KN-E 686, KN-E 687/1, KN-E 687/2, KN-E 688/1, KN-E 688/2, KN-E 689, KN-E 690, KN-E 691/1, KN-E 691/2, KN-E 692, KN-E 693, KN-E 694, KN-E 695/1, KN-E 695/2, KN-E 696, KN-E 697, KN-E 1602/2 k.ú. Brestov Uloženie NN káblov je v zemi. Navrh. skrine SR budú osadené na pozemkoch parc.č. KN-C 393/2, KN-C 290/39 a pozemkoch parc.č. KN-E 694, KN-E 689, KN-E 683/1 k.ú. Brestov.

SO 03 Odberné elektrické zariadenie
Z navrh. prípojkových skríň sa káblami napoja jednotlivé elm. rozvádzače RE. Jednotlivé NN káble a elm. rozvádzače RE sú osadené na pozemkoch parc.č. KN-C 314, KN-C 317, KN-C 312, KN-C 307/1, KN-C 299, KN-C 300, KN-C 292/1, KN-C 290/37, KN-C 290/46, KN-C 290/45, KN-C 290/44, KN-C 290/40, KN-C 290/52, KN-C 290/50 a pozemkoch parc.č. KN-E 716, k.ú. Brestov.

SO 04.1 Verejné osvetlenie:
Zjestv. vzdušnej NN siete sa káblom 1-AYKY-J 4x25RE napojí navrh. elm. rozvádzač RVq. Z navrh. rozvádzača RVO sa káblami 1-AYKY-J 4x25RE napoja jednotlivé stlpy VO. Navrh. NN káble a stlpy VO sa osadia na pozemkoch parc.č. KN-C 290/39, KN-C 355/8, KN-C 393/2 a pozemkoch parc.č. KN-E 756/2, KN-E 758/2, KN-E 1604/2, KN-E 1602/2, KN-E 752/1, KN-E 755, k.ú. Brestov.

SO 04.2 Rozhlas:
Z jestv. rozvodu rozhlasu sa káblami 1-CYKY-0 2x4mm2 napojí rozvod rozhlasu. Navrh. káble rozhlasu a reproduktory sa osadia na pozemkoch parc.č. KN-C 393/2 a pozemkoch parc.č. KN-E 756/2, KN-E 758/2, KN-E 1604/2, KN-E 752/1, KN-E 755, k.ú. Brestov.

PS 01 Trafostanica
Projektovaná transformačná stanica Gräper HKP - priebežná s transformátorom 250kVA bude umiestnená na pozemku parc. č. KN-C 393/2, k.ú. Brestov.

Pre umiestnenie stavby a projektovú prípravu sa určujú tieto podmienky:

1. So vznikajúcim odpadom je stavebník povinný nakladať v zmysle zákona o odpadoch, Vyhlášky MŽP SR č. 366/2015 Z.z. o evidenčnej povinnosti a ohlasovacej povinnosti a Vyhlášky MŽP SR č. 365/2015 Z.z,, ktorou sa ustanovuje Katalóg odpadov.
2. Stavba musí spĺňať podľa § 15 vyhl. č. 532/2002 Z. z. požiadavky požiarnej bezpečnosti podľa osobitného predpisu vyhlášky MV SR č. 288/2000 Z. z. ktorou sa ustanovujú technické požiadavky na požiarnu bezpečnosť pri výstavbe a užívaní stavieb.
3. Navrhovateľ je povinný dodržať ochranné pásma všetkých inžinierskych sietí prechádzajúce pozemkom, resp. uskutočniť ich prekládku a to podľa požiadaviek správcov týchto sietí.
4. Pred začatím stavebných prác, je navrhovateľ povinný včas zaistiť si u príslušných organizácii priebeh inžinierskych sietí na stavebnom pozemku, aby nedošlo k ich poškodeniu.
5. Po ukončení stavebných prác na týchto prípojkách je navrhovateľ povinný upraviť povrch verejnej komunikácie a chodníka do pôvodného stavu.
6. Po ukončení výstavby bude terén riadne upravený a vysadený vhodnou zeleňou. Terén je potrebné upraviť tak, aby sa nezmenili odtokové pomery v území a teda aby dažďové vody nezatekali na susedné pozemky.
7. Počas realizácie stavby a jeho prípojok na TI je navrhovateľ povinný zabezpečiť také opatrenia, aby nedošlo ku spôsobeniu škôd na vedľajších nehnuteľnostiach.
8. Prípadné škody na vedľajších nehnuteľnostiach bude znášať navrhovateľ na vlastné náklady.
9. Navrhovateľ je povinný zemné práce realizovať v súlade s § 48 odst. 3) stavebného zákona a v súlade s § 22 vyhl. č. 532/2002 Z. z. Pri zemných prácach nenarušiť stabilitu vedľajších stavieb a svahu..
10. Stavebník je povinný v zmysle §40 pamiatkového zákona a § 127 stavebného zákona, oznámiť Krajskému pamiatkovému úradu v Prešove každý archeologický nález a urobiť nevyhnutné opatrenia, aby sa nález nepoškodil alebo nezničil.
11. Navrhovateľ je povinný zabezpečiť také opatrenia, aby pri realizácii výstavby nedošlo k znehodnocovaniu prirodzených vlastností okolitej poľnohospodárskej pôdy. Min. 30 dní pred začatím zemných prác je nutné požiadať tunajší odbor dopravy, životného prostredia a KS o povolenie na zvláštne užívanie miestnej komunikácie, verejného priestranstva a verejnej zelene.

12. Navrhovateľ je povinný pred začatím stavebných prác vykonať skrývku kultúrnej vrstvy pôdy a získanú ornicu rozložiť na tú časť parcely, ktorá sa bude aj naďalej poľnohospodársky využívať. V prípade výrubu stromovej zelene resp. krovia nad 10 m2 navrhovateľ je povinný si vopred vyžiadať súhlas od mesta Prešov. V zmysle zákona č. 543/2002 Z. z. o ochrane prírody a krajiny v znení neskorších predpisov a STN 837010 o ochrane prírody je stavebník povinný trasu situovať minimálne 2,5 m od päty kmeňov existujúcej vzrastlej zelene.
13. Stavenisko je navrhovateľ povinný zabezpečiť v zmysle § 43i stavebného zákona a § 13 vyhl. č. 532/2002 Z. z.
14. Navrhovateľ je povinný potvrdiť si právoplatnosť územného rozhodnutia na tunajšom úrade po uplynutí 15 dňovej lehoty, určenej na možnosť odvolania sa.

Osobitné podmienky

OÚ Prešov, odbor starostlivosti o ŽP, oddelenie ochrany prírody a vybraných zložiek ŽP (č. OU-PO-OSZP3-2018/0013693-02, zo dňa 28.02.2018) určil:

1. So stavebnými odpadmi a odpadmi z demolácie (skupina 17) nakladať v súlade s § 77 zákona o odpadoch.
2. Stavebník zabezpečí zhodnotenie výkopovej zeminy prednostne pri vlastnej činnosti – terénne úpravy alebo uložením na skládku inertných odpadov alebo na skládku, ktorá je v rekultivácii.
3. Stavebník je povinný viesť a uchovávať evidenciu o druhoch a množstve odpadov s ktorými nakladá a o ich zhodnotení a zneškodnení, s doložením zmlúv o odbere nebezpečných odpadov a ďalších dokladov potrebných ku kolaudácii.
4. Ak v priebehu výstavby alebo počas prevádzky budú vznikať nebezpečné druhy odpadov v množstve väčšom ako 1 t/rok, je potrebný súhlas na zhromažďovanie nebezpečných odpadov u pôvodcu odpadu v zmysle §97 ods. 1) písm. g) zákona o odpadoch s doložením zmlúv o odbere nebezpečných odpadov a ďalších dokladov potrebných na vydanie predmetného súhlasu.
5. V prípade zneškodňovania odpadu ukladaním na skládku zabezpečiť zneškodnenie odpadov na povolených a prevádzkovaných skládkach pre jednotlivé kategórie v zmysle zákona č. 79/2015 Z. z. o odpadoch.
6. Ku kolaudácii predloží pôvodca odpadu písomný doklad preukazujúci spôsob nakladania s jednotlivými kategóriami odpadov spolu s evidenciou o vzniknutých množstvách odpadov.

OÚ Prešov, Odbor cestnej dopravy a pozemných komunikácií (č. OU-PO-OCDPK-2018/013974-002, zo dňa 12.07.2018) určil:

1. Predmetnú stavbu žiadame umiestniť v súlade s územnoplánovacou dokumentáciou obce.
2. Ak plánovaná stavba je navrhovaná v extraviláne, stavebník je povinný požiadať tunajší cestný správny orgán o udelenie výnimky na stavebnú činnosť v ochrannom pásme pozemnej komunikácie v štádiu prípravnej dokumentácie.
3. Dokumentáciu stavby doplniť o projekt dočasného dopravného značenia (zvláštne užívanie, státie mechanizmov v pracovnej polohe na ceste, nakladanie a skladanie materiálu, príp. čiastočnú uzávierku a pod.) a tento odsúhlasiť s krajským dopravným inšpektorátom, KR PZ v Prešove, Pionierska 33, 080 05 Prešov.
4. Križovanie cesty káblového vedenia s cestou realizovať v súlade s platnou STN, vedenie viesť kolmo na os cesty.

5. Výstavbou elektrického vedenia nesmie dôjsť k zhoršovaniu bezpečnosti a plynulosti cestnej premávky, modernizácii cesty a sťažovaniu jej údržby. Pevné nadzemné objekty (trafostanicu, stlpy a pod.), stavebník je povinný umiestniť v takej vzdialenosti mimo hlavný dopravný priestor cesty, aby netvorili pevnú prekážku na pozemných komunikáciách podľa ustanovenia § 20 ods. 1 cestného zákona.
6. Umiestnenie podpemých bodov vedľa cesty žiadame umiestniť tak, aby nepredstavovali pevnú prekážku a kolízny bod pre účastníkov cestnej premávky.
7. Pri trasovaní vedenia v súbehu s cestou žiadame umiestniť mimo teleso cesty v dokumentácii stavby žiadame presne vyznačiť vzdialenosť objektov stavby (podperných bodov, trafostanice, kábla, atď.) od okraja vozovky resp., od osi cesty. Jednotlivé vzdialenosti odsúhlasiť so správcom cesty - Správou a údržbou ciest PSK, Jesenná 14, 080 05 Prešov, resp. s jej vlastníkom - Prešovským samosprávnym krajom, Nám. mieru 2, 08001 Prešov.
8. Stavebné práce v dotyku s cestou vykonávať mimo obdobie výkonu zimnej údržby ciest, t.j. mimo mesiace november - marec.
9. Stavebné práce realizovať tak, aby počas výstavby nedošlo k znečisteniu vozovky cesty, príp. k jej poškodeniu.
10. V prípade potreby obmedzenia cestnej premávky na ceste je stavebník povinný ešte pred začatím stavebných prác požiadať tunajší cestný správny orgán o vydanie povolení na zvláštne užívanie pozemnej komunikácie, uzávierku cesty a určenie dočasných dopravných značiek a zariadení. V takom prípade je nutné dokumentáciu stavby doplniť o projekt dočasného dopravného značenia a tento odsúhlasiť s krajským dopravným inšpektorátom, KR PZ v Prešove, Pionierska 33,08005 Prešov.

PSK, Úrad PSK, Odbor správy majetku (č. 02954/2018/DI-15, zo dňa 11.07.2018) určil:

1. Elektrické káblové vedenie resp. osadenie stĺpov pre vzdušné vedenie žiadame realizovať mimo cestného telesa predmetnej cesty.
2. Priečne kríženie cesty realizovať výlučne pretláčaním tak, aby nebolo ohrozené cestné teleso.
3. Na vykonané práce požadujeme uplatniť záruku 60 mesiacov.
4. V prípade budúcej opravy alebo rekonštrukcie cesty sa žiadateľ zaväzuje na výzvu správcu cesty vedenie odstrániť, prípadne preložiť na svoje náklady.
5. Správa a údržba ciest PSK ako správca ciest II. a III. triedy žiada stavebníka, aby pred začatím prác a po ich ukončení prizval zástupcu Správy a údržby ciest Prešovského samosprávneho kraja, oblasť Prešov, na preberacie konanie za účelom zhodnotenia stavu pred a po realizácii prác (p. Mul' č. t. 0915 963373). Na preberacom konaní po ukončení prác stavebník odovzdá správcovi cesty dokumentáciu porealizačného zamerania predmetnej stavby s určením polohopisnej a výškopisnej polohy voči cestnému telesu.
6. O zvláštne užívanie cesty III/3438 a realizáciu stavebných prác na tejto ceste je potrebné požiadať príslušný cestný správny orgán, ktorým je Okresný úrad Prešov, Odbor cestnej dopravy a pozemných komunikácií.
7. Zriadenie vecného bremena. Nevyhnutnou podmienkou pre riadne užívanie stavby "BRESTOV, IBV ZÁHUMNIE - VN, NN, TS" je zriadenie vecného bremena na nehnutel'nom majetku PSK (parcela KN-E Č. 1604/2, k.ú. Brestov) v súlade so "Zásadami hospodárenia a nakladania s majetkom PSK".

KRPZ v Prešove, KDI (č. KRPZ-PO-KDI-065-125/2018, zo dňa 19.04.2018) určil:

1. Je nutné dodržiavať minimálny rozhľad 100 m pred i za pracovným miestom, preto pri prácach vo vzdialenosti 100 rn a menej od každej križovatky, alebo zákruty je nutné regulovať cestnú premávku aj prostredníctvom náležite poučených osôb !

2. O určenie prenosného dopravného značenia ako aj o zvláštne užívanie a čiastočnú uzávierku cesty III/3438 k. ú. Brestov je potrebné požiadať príslušný cestný správny orgán podľa zák. č. 135/1961 Zb. o pozemných komunikáciách (cestný zákon) pred samotnou realizáciou uvedených prác.
3. Výkon prác požadujeme vykonať s dôrazom na zabezpečenie bezpečnosti všetkých dotknutých účastníkov s poukázaním na § 58 zákona č. 8/2009 Z. z., o cestnej premávke a o zmene a doplnení niektorých zákonov.
4. Počas vykonávania rekonštrukčných prác požadujeme zachovať šírkové pomery jednotlivých jazdných pruhov podľa predloženej projektovej dokumentácie.
5. Počas realizácie jednotlivých prác, pri ktorých bude obmedzená premávka na ceste III/3438 v obci Brestov, je realizátor stavby povinný mať pri sebe projektovú dokumentáciu prenosného dopravného značenia odsúhlasenú KDI, na základe ktorej môže byť vykonaná kontrola osadenia prenosného dopravného značenia zo strany Policajného zboru SR alebo cestného správneho orgánu.

Správa a údržba ciest Prešovského samosprávneho kraja (č. SUCPSK-PO/207(619)2018-001, zo dňa 09.03.2018) určila:

1. Elektrické káblové vedenie resp. osadenie stlpov pre vzdušné vedenie žiadame realizovať mimo cestného telesa predmetnej cesty.
2. Priečne kríženie cesty realizovať výlučne pretláčaním tak aby nebolo ohrozené cestné teleso. Na vykonané práce požadujeme uplatniť záruku 60 mesiacov.
3. V prípade budúcej opravy alebo rekonštrukcie cesty sa žiadatel' zaväzuje na výzvu správcu cesty vedenie odstrániť, prípadne preložiť na svoje náklady.
4. Správa a údržba ciest PSK ako správca ciest II. a III. triedy žiada stavebníka, aby pred začatím prác a po ich ukončení prizval zástupcu Správy a údržby ciest Prešovského samosprávneho kraja, oblasť Prešov, na preberacie konanie za účelom zhodnotenia stavu pred a po realizácii prác. (p. Muľ č. 1. 0915963373)
5. Na preberacom konaní po ukončení prác stavebník odovzdá správcovi cesty dokumentáciu porealizačného zamerania predmetnej stavby s určením polohopisnej a výškopisnej polohy voči cestnému telesu.

VSD, a.s. (č. 3630/2018, zo dňa 27.02.2018) určila:

1. PD odsúhlasujeme pre účely územného a stavebného povolenia, VSD, a.s., požaduje doručiť realizačnú projektovú dokumentáciu.
2. VN rozvádzač DTS, zosúladiť s vyjadrením 16670/2017 zo dňa 8.8.2017

žiadame predložiť na vyjadrenie našej spoločnosti.

SPP – Distribúcia , a.s. (č. TD/NS/0217/2018/Lo, zo dňa 15.03.2018) určil:

1. Pred realizáciou zemných prác alebo pred začatím vykonávania iných činností je stavebník povinný požiadať SPP-D o presné vytýčenie existujúcich plynárenských zariadení na základe písomnej objednávky, ktorú je potrebné zaslať na adresu: SPP-distribúcia, a.s. Sekcia údržby, Mlynské Nivy 44/b, 825 11 Bratislava, alebo elektronicky , prostredníctvom online formuláru zverejneného na webe (www.spp-distribucia.sk
2. V záujme predchádzaniu poškodenia plynárenského zariadenia, ohrozenia jeho prevádzky a/alebo prevádzky distribučnej siete, SPP-D vykonáva bezplatne vytyčovanie plynárenských zariadení do vzdialenosti 100 m, alebo ak doba vytyčovania nepresiahne 1 hodinu.
3. Stavebník je povinný oznámiť začatie prác v ochrannom pásme plynárenských zariadení zástupcovi prevádzkovateľa SPP-D (p. Marcel Šálka, tel.č. 055/242 55

09) najneskôr 7 dní pred zahájením plánovaných prác.

4. Stavebník je povinný zabezpečiť prístupnosť plynárenských zariadení počas realizácie činností z dôvodu potreby prevádzkovania plynárenských zariadení, najmä výkonu kontroly prevádzky, údržby a výkonu odborných prehliadok a odborných skúšok opráv, rekonštrukcie (obnovy) plynárenských zariadení.
5. Stavebník je povinný umožniť zástupcovi SPP-D vstup na stavenisko a výkon kontroly realizácie činností v ochrannom pásme plynárenských zariadení.
6. Stavebník je povinný realizovať výkopové práce vo vzdialenosti menšej ako 2 m na každú stranu od obrysu existujúcich plynárenských zariadení v súlade s STN73 3050 až po predchádzajúcom vytýčení plynárenských zariadení výhradne ručne, bez použitia strojových mechanizmov.
7. Ak pri výkopových prácach bolo odkryté plynárenské zariadenie, je stavebník povinný kontaktovať pred zasypaním výkopu zástupcu SPP-D na vykonanie kontroly stavu obnaženého plynárenského zariadenia, podsypu a obsypu plynovodu a uloženia výstražnej fólie; výsledok kontroly bude zaznamenaný do stavebného denníka.
8. Prístup k akýmkoľvek technologickým zariadeniam SPP-D nie je povolený a manipulácia s nimi je prísne zakázaná, pokiaľ sa na tieto práce nevzťahuje vydané povolenie SPP-D.
9. Odkryté plynovody, káble, ostatné inžinierske siete musia byť počas odkrytia zabezpečené proti poškodeniu.
10. Stavebník nesmie nad trasou plynovodu realizovať také terénne úpravy, ktoré by zmenili jeho doterajšie krytie a hĺbku uloženia, v prípade zmeny úrovne terénu požadujeme všetky zariadenia a poklopy inžinierskych zariadení osadiť do novej úrovne terénu.
11. Každé poškodenie zariadenia SPP-D, vrátane poškodenia izolácie potrubia musí byť ihneď ohlásené SPP-D na tel. č. 0850 111 727.
12. Upozorňujeme, že SPP-D môže pri všetkých prípadoch poškodenia plynárenských zariadení podať podnet na Slovenskú obchodnú inšpekciu, ktorá je oprávnená za porušenie povinnosti v ochrannom a/alebo bezpečnostnom pásme plynárenského zariadenia uložiť podľa ustanovení Zákona o energetike sankciu vo výške 300 € až 150 000,-€.
13. Stavebník je povinný pri realizácií stavby dodržiavať ustanovenia Zákona o energetike, Stavebného zákona a iných všeobecne záväzných právnych predpisov, ako aj podmienky uvedené v Zápise z vytýčenia plynárenských zariadení a taktiež ustanovenia Technických pravidiel pre plyn (TPP) najmä TPP 702 01, TPP 702 02.
14. Stavebník je povinný rešpektovať a zohľadniť existenciu plynárenských zariadení a/alebo bezpečnostných pásiem.
15. Stavebník je povinný pri súbehu a križovaní navrhovaných vedení s existujúcimi plynárenskými zariadeniami dodržať minimálne odstupové vzdialenosti v zmysle STN 73 6005 a TPP 906 01.
16. Stavebník nesmie v ochrannom pásme plynárenských zariadení v zmysle § 79 a § 80 Zákona o energetike umiestňovať nadzemné stavby, kontrolné šachty, trvalé porasty a pod.

Rozhodnutie o námietkach účastníkov konania: neboli vznesené .

Toto rozhodnutie platí v zmysle § 40 odst. 1 stavebného zákona tri roky odo dňa, kedy nadobudlo právoplatnosť, nestráca však platnosť, pokiaľ bude v tejto lehote podaná žiadosť o vydanie stavebného povolenia. Predĺženie platnosti tohto rozhodnutia je možné podľa § 40

ods. 3 stavebného zákona , len na základe žiadosti podanej stavebnému úradu pred uplynutím uvedenej lehoty.

Toto rozhodnutie je záväzné aj pre právnych nástupcov navrhovateľa aj účastníkov konania.

Odôvodnenie:

Navrhovateľ – Obec Brestov, Brestov 99, 082 05 Brestov podala dňa 14.05.2018 návrh na vydanie územného rozhodnutia o umiestnení stavby: **„Brestov, IBV Záhumnie – VN, NN a TS“** - líniová inžinierska stavba kat. úz. Brestov.

K návrhu bola priložená projektová dokumentácia s vyjadreniami zainteresovaných orgánov a organizácií.

Mesto Prešov – stavebný úrad oznámil podľa § 36 stavebného zákona dňa **21.05.2018** začatie územného konania všetkým známym účastníkom konania a dotknutým orgánom štátnej správy a dňa 20.06.2018 vykonal ústne konanie spojené s miestnym zisťovaním. Konanie bolo oznámene verejnou vyhláškou v meste Prešov a v obci Brestov od 24.05.2018 do 16.06.2018.

Stavebník je držiteľom povolenia na podnikanie v energetike a ma oprávnenie na zriaďovanie a prevádzkovanie verejnej elektrickej siete. K pôvodnej trase elektrického vedenia ma žiadateľ iné právo v súlade so zákonom 251/2012 Z. z. o energetike a o zmene a doplnení niektorých predpisov, resp. na základe predchádzajúcej legislatív, platnej v čase zriadenia tohto zariadenia.

V zmysle § 11 ods. 5 zákona o energetike ak je vlastník nehnuteľnosti obmedzený pri obvyklom užívaní nehnuteľnosti má nárok na primeranú jednorazovú náhradu za nútené obmedzenie užívania nehnuteľnosti. Nárok možno uplatniť u držiteľa povolenia alebo ním poverenej osoby do šiestych mesiacov odo dňa, keď sa o tom vlastník dozvedel. Najneskôr však do jedného roka od vzniku núteného obmedzenia užívania nehnuteľnosti, inak právo vlastníka na primeranú jednorazovú náhradu za nútené obmedzenie užívania nehnuteľnosti zaniká. Ak sa držiteľ povolenia a vlastník nedohodnú každý z nich môže súdu podať návrh na rozhodnutie o výške primeranej jednorazovej náhrady do šiestich mesiacov odo dňa uplatnenia si nároku u držiteľa povolenia. V zmysle zákona o energetike sa vlastníkom nehnuteľnosti rozumie, vlastník, správca alebo nájomca nehnuteľnosti.

Svoje súhlasné stanoviská oznámili tieto orgány štátnej správy: OÚ Prešov – Odbor starostlivosti o ŽP, OÚ Prešov – Odbor cestnej dopravy a pozemných komunikácií, a.s. Krajský pamiatkový úrad Prešov, KRPZKDI, VSD, a.s., SPP-Distribúcia,a.s., Slovak Telekom, a.s., VVS, a.s., Orange Slovensko, a.s., UPC Broadband Slovakia s.r.o., CondorNet s.r.o., Slovenská správa ciest, OR HaZZ v Prešove, Ministerstvo Obrany SR, Ministerstvo vnútra SR – Centrum podpory Prešov.
Ich požiadavky nie sú zamietavé ani protichodné a sú zahrnuté do podmienkovej časti rozhodnutia.

Neboli uplatnené žiadne námietky účastníkov konania.

Stavebný úrad preskúmaním návrhu s prílohami v územnom konaní a výsledkov konania zistil, že navrhovaná stavba a jej umiestnenie nie je v rozpore s územným plánom obce Brestov, zodpovedá hľadiskám starostlivosti o životné prostredie, resp., tým hľadiskám neodporuje, neohrozuje životné prostredie, verejné záujmy a právom chránené záujmy účastníkov konania.

Stavebný úrad nezistil dôvody, ktoré by bránili vydaniu územného rozhodnutia stavby. Preto, na základe výsledkov konania, bolo rozhodnuté tak, ako je uvedené vo výroku územného rozhodnutia.

Poučenie

Táto vyhláška, ktorou sa oznamuje vydanie rozhodnutia o umiestnení líniovej inžinierskej stavby, musí byť vyvesená v súlade s ustanovením § 26 odst. 2) zák. č. 71/1967 Zb. o správnom konaní a podľa § 42 odst. 2) stavebného zákona po dobu 15 dní na úradnej tabuli mesta Prešov a obce Brestov a zverejnená na internete – elektronickej tabuli mesta Prešov (www.presov.sk) a obce Brestov.

Posledný deň tejto lehoty je dňom doručenia rozhodnutia o umiestnení inžinierskej stavby.

Do lehoty sa nezapočitáva v súlade s § 27 odst. 2 zákona č. 71/1967 Zb. o správnom konaní v znení jeho noviel deň, keď došlo ku skutočnosti určujúcej začiatok lehoty.

Ak koniec lehoty pripadne na deň pracovného pokoja, je posledným dňom lehoty najbližší budúci pracovný deň.

Posledný deň tejto lehoty je dňom doručenia tohto rozhodnutia.

V prípade podania odvolania toto je potrebné v súlade s § 54 odst. 1) zák. č. 71/1967 Zb. o správnom konaní podať na mesto Prešov, správny orgán, ktorý rozhodnutie vydal.

V súlade s § 54 odst. 2) zák. č. 71/1967 Zb. o správnom konaní je možné odvolanie podať v lehote 15 dní odo dňa doručenia územného rozhodnutia.

Toto rozhodnutie je preskúmateľné súdom až po vyčerpaní riadnych opravných prostriedkov.

MESTO PREŠOV

Ing. Andrea Turčanová
primátorka mesta

Úradný záznam:
Verejná vyhláška, ktorou sa oznamuje vydanie nového rozhodnutia o umiestnení líniovej inžinierskej stavby: **„Brestov, IBV Záhumnie – VN, NN a TS“**, bola vyvesená na úradnej tabuli obce Brestov.

dňa .....

.....
Pečiatka a podpis

Verejná vyhláška, ktorou sa oznamuje vydanie nového rozhodnutia o umiestnení líniovej inžinierskej stavby: **„Brestov, IBV Záhumnie – VN, NN a TS“**, bola zvesená z úradnej tabule obce Brestov.

dňa .....

.....
Pečiatka a podpis

Úradný záznam:
Verejná vyhláška, ktorou sa oznamuje vydanie nového rozhodnutia o umiestnení líniovej inžinierskej stavby: **„Brestov, IBV Záhumnie – VN, NN a TS“**, bola vyvesená na úradnej tabuli mesta Prešov.

dňa .....

.....
Pečiatka a podpis

Verejná vyhláška, ktorou sa oznamuje vydanie nového rozhodnutia o umiestnení líniovej inžinierskej stavby: **„Brestov, IBV Záhumnie – VN, NN a TS“**, bola zvesená z úradnej tabule mesta Prešov.

dňa .....

.....
Pečiatka a podpis

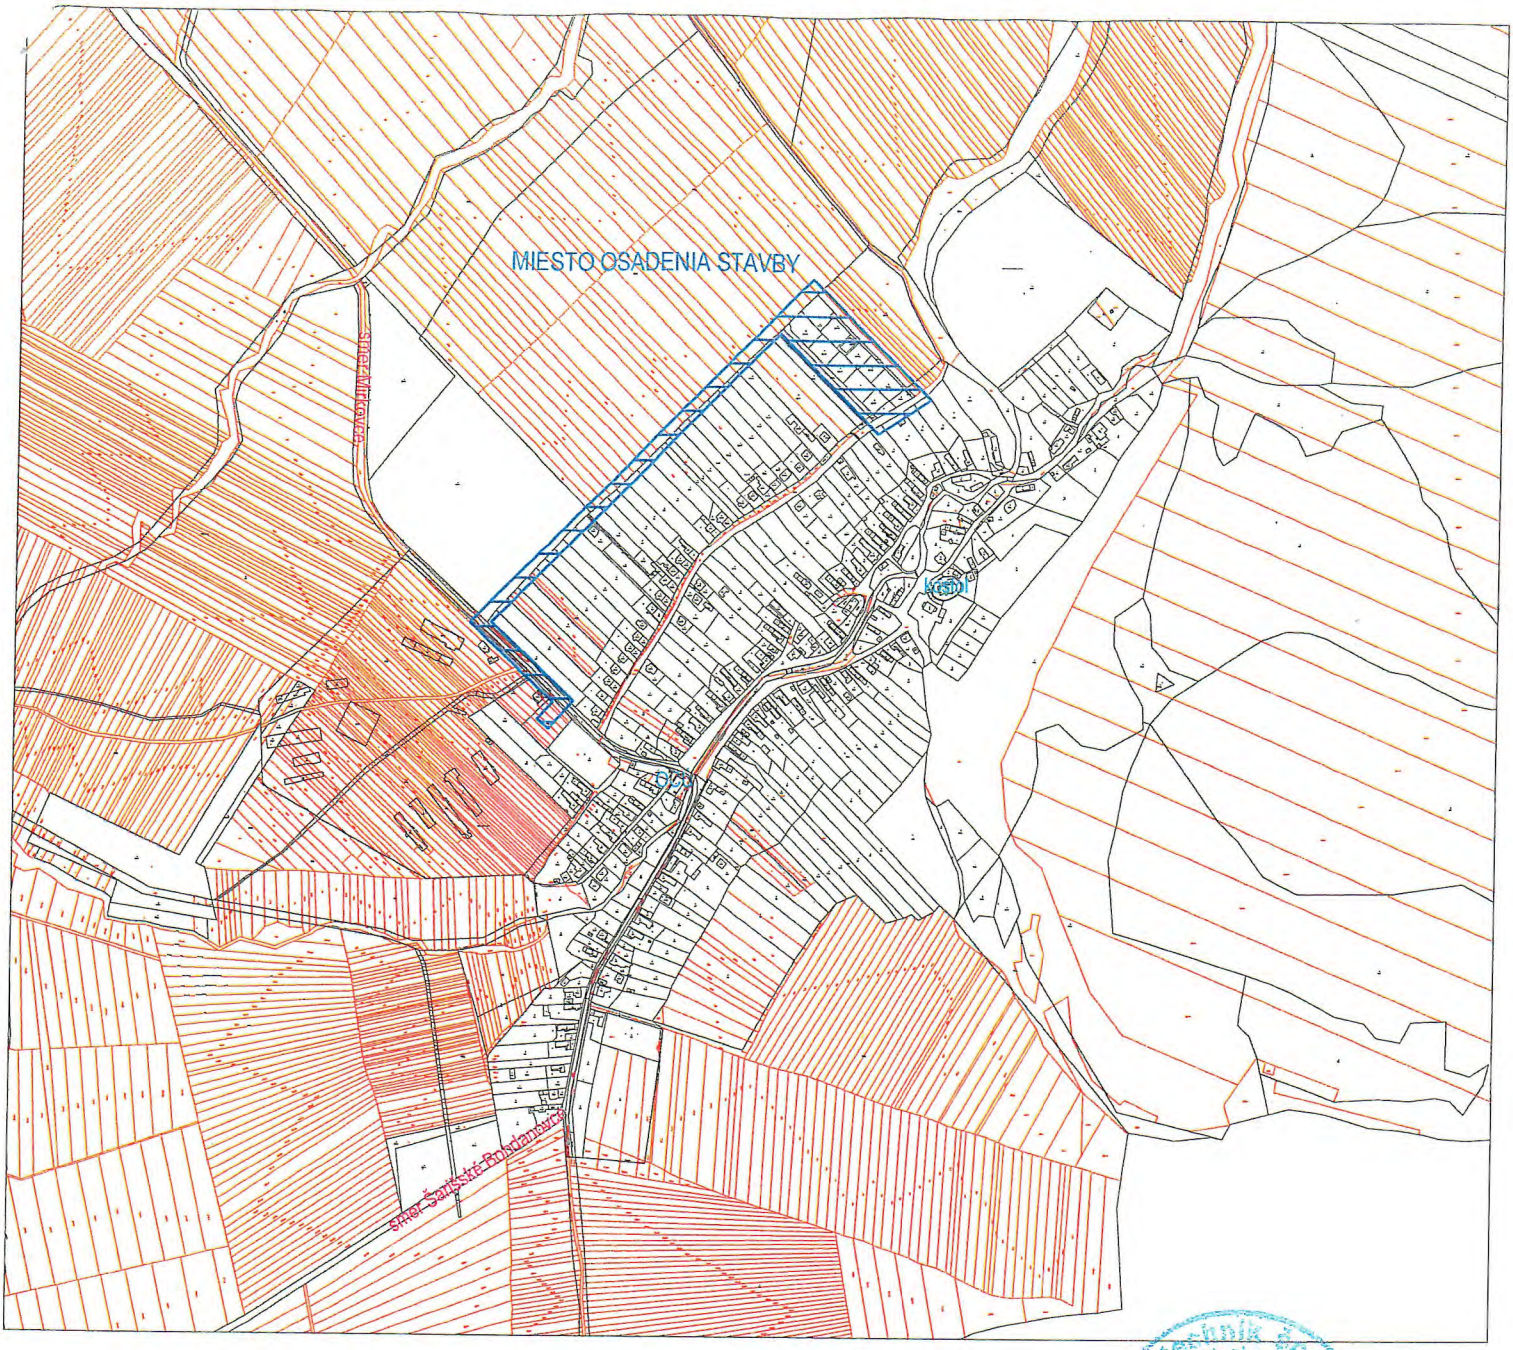

Brestov, okr. Prešov

Súradnicový systém: JTSK
Výškový systém: BpV

Elektrotechnik špecialista
Projektant elektrických zariadení A,E1
Ing. Jakub Mikloš
S2012/01713/EIC COO/EZ

UPOZORNENIE :
Na projekt sa vzťahuje autorsko-právna ochrana v zmysle zákona č. 618/2003 Z.z. (Autorský zákon), v znení zákona č. 84/2007 Z.z. a preto má autor diela autorské právo na predmetné projektové dielo a to je neprevoditeľné a časovo obmedzené. Autor diela má aj výhradné právo udeľovať súhlas na prípadné prenechanie diela na využívanie tretím osobám, resp. na použitie diela alebo jeho časti na vytvorenie nového diela. Pod použitím projektového diela sa rozumie jeho zhmotnenie vo forme projektovej dokumentácie a právo autora nemožno zmluvne obmedziť ani vylúčiť.

Osvedčenie: S2012/01713/EIC COO/EZ A E1		
Hlavný inžinier projektu: Ing. Jakub Mikloš	Zodpovedný projektant: Ing. Jakub Mikloš	Vypracoval: Ing. Jakub Mikloš
Investor: Obec Brestov, Brestov č.99, 082 05 Brestov Východoslovenská distribučná a.s., Mlynská 31, 042 91 Košice		

MJ projekt s.r.o.
Štúrova 422/11
082 22 Šarišské Michalany
IČO: 47 535 113
IČ DPH: SK 202 394 0072
MOBIL: 0911 291 422
mjprojektsro@gmail.com

Stavba: **BRESTOV, IBV ZÁHUMNIE - VN, NN, TS**

Objekt: SO 01 VN prípojka, SO 02 Káblové NN rozvody, SO 03 Odberné elektrické zariadenie, SO 04.1 Verejné osvetlenie, SO 04.2 Rozhlas
PS 01 Trafostanica

Obsah: Celková situácia - širšie vzťahy

Dátum:	02.2018
Zákazka číslo:	A09/2018
Stupeň PD:	projekt
Formát:	A4
Mierka:	M 1:10 000
Výkres číslo:	C-01

Číslo sady: