

Oznámenie verejnou vyhláškou

Spoločnosť Východoslovenská distribučná a.s. prostredníctvom spoločnosti Enerpro, s.r.o., pripravuje realizáciu nižšie uvedenej stavby.

Stavba sa nachádza v katastrálnom území mesta Prešov.

Predmetom stavby je úprava NN vedenia – demontuje sa NN vedenie zo strešnikov a konzol domov a preloží sa na projektované podperné body, ktoré budú umiestnené na pôvodných parcelách v blízkosti oplotenia súkromných pozemkov. V rámci úpravy NN vedenia sa vymenia holé vodiče za nové izolované v pôvodnej trase. Vyhovujúce podperné body sa ponechajú, vymenia sa len poškodené a nevyhovujúce stĺpy. Zároveň sa v dotknutej časti stavby upravujú aj nevyhovujúce domové prípojky (DP). Projektované NN vonkajšie vedenie sa nachádza v blízkosti cesty I/68.

názov stavby: „Prešov - Sabinovská ulica - úprava časti NN siete“
Predpokladaný **termín** realizácie stavby je v roku 2019.

Východoslovenská distribučná, a.s. v zastúpení Enerpro, s.r.o. týmto oznamuje vlastníkom a užívateľom nehnuteľností vstup na nehnuteľnosti, ktoré majú byť predmetnou stavbou dotknuté. Ak vznikne vlastníkovi nehnuteľnosti v dôsledku realizácie stavby majetková ujma, má nárok na náhradu škody.

Toto oznámenie bude vyvesené na úradnej tabuli obce 30 dní od dátumu jeho vyvesenia.

V prípade potreby ďalších informácií k stavbe môžete kontaktovať:
Kompetentný za inžiniering: Ing. Koníková Natália - 0907 89 29 20.

V Košiciach, dňa 13.05.2019

Ing. Stanislav Počuch
konateľ spoločnosti



ENERPRO, s.r.o.
Miškovecká 6
040 11 Košice
IČO: 44 324 600
IČ DPH: SK2022669748

MESTO PREŠOV

Mestský úrad

Hlavná č. 73

080 01 PREŠOV

- 1 -

14.05.2019

Sídlo firmy:
ENERPRO, s.r.o.
Miškovecká 6,
Košice, 040 11


vyvesené dňa/pečiatka obce

tel.+421 917 59 25 53

Právne informácie: Toto oznámenie je splnením oznamovacej povinnosti prevádzkovateľa distribučnej sústavy podľa ust. §11 ods.2 zák.č. 251/2012 Z.z. o energetike a o zmene niektorých zákonov. Realizácia stavby podľa tohto oznámenia je výkonom oprávnení prevádzkovateľa distribučnej sústavy podľa ust. §11 ods.1 zák.č. 251/2012 Z.z. o energetike a o zmene niektorých zákonov. V prípade neumožnenia vstupu na nehnuteľnosť podľa tohto oznámenia, berie vlastník (užívateľ) nehnuteľnosti na vedomie právne dôsledky z toho plynúce.

IČO: 44 324 600,
IČ DPH: SK 2022669748

banka: Tatra banka, a.s.
č. účtu: 2622815211/1100

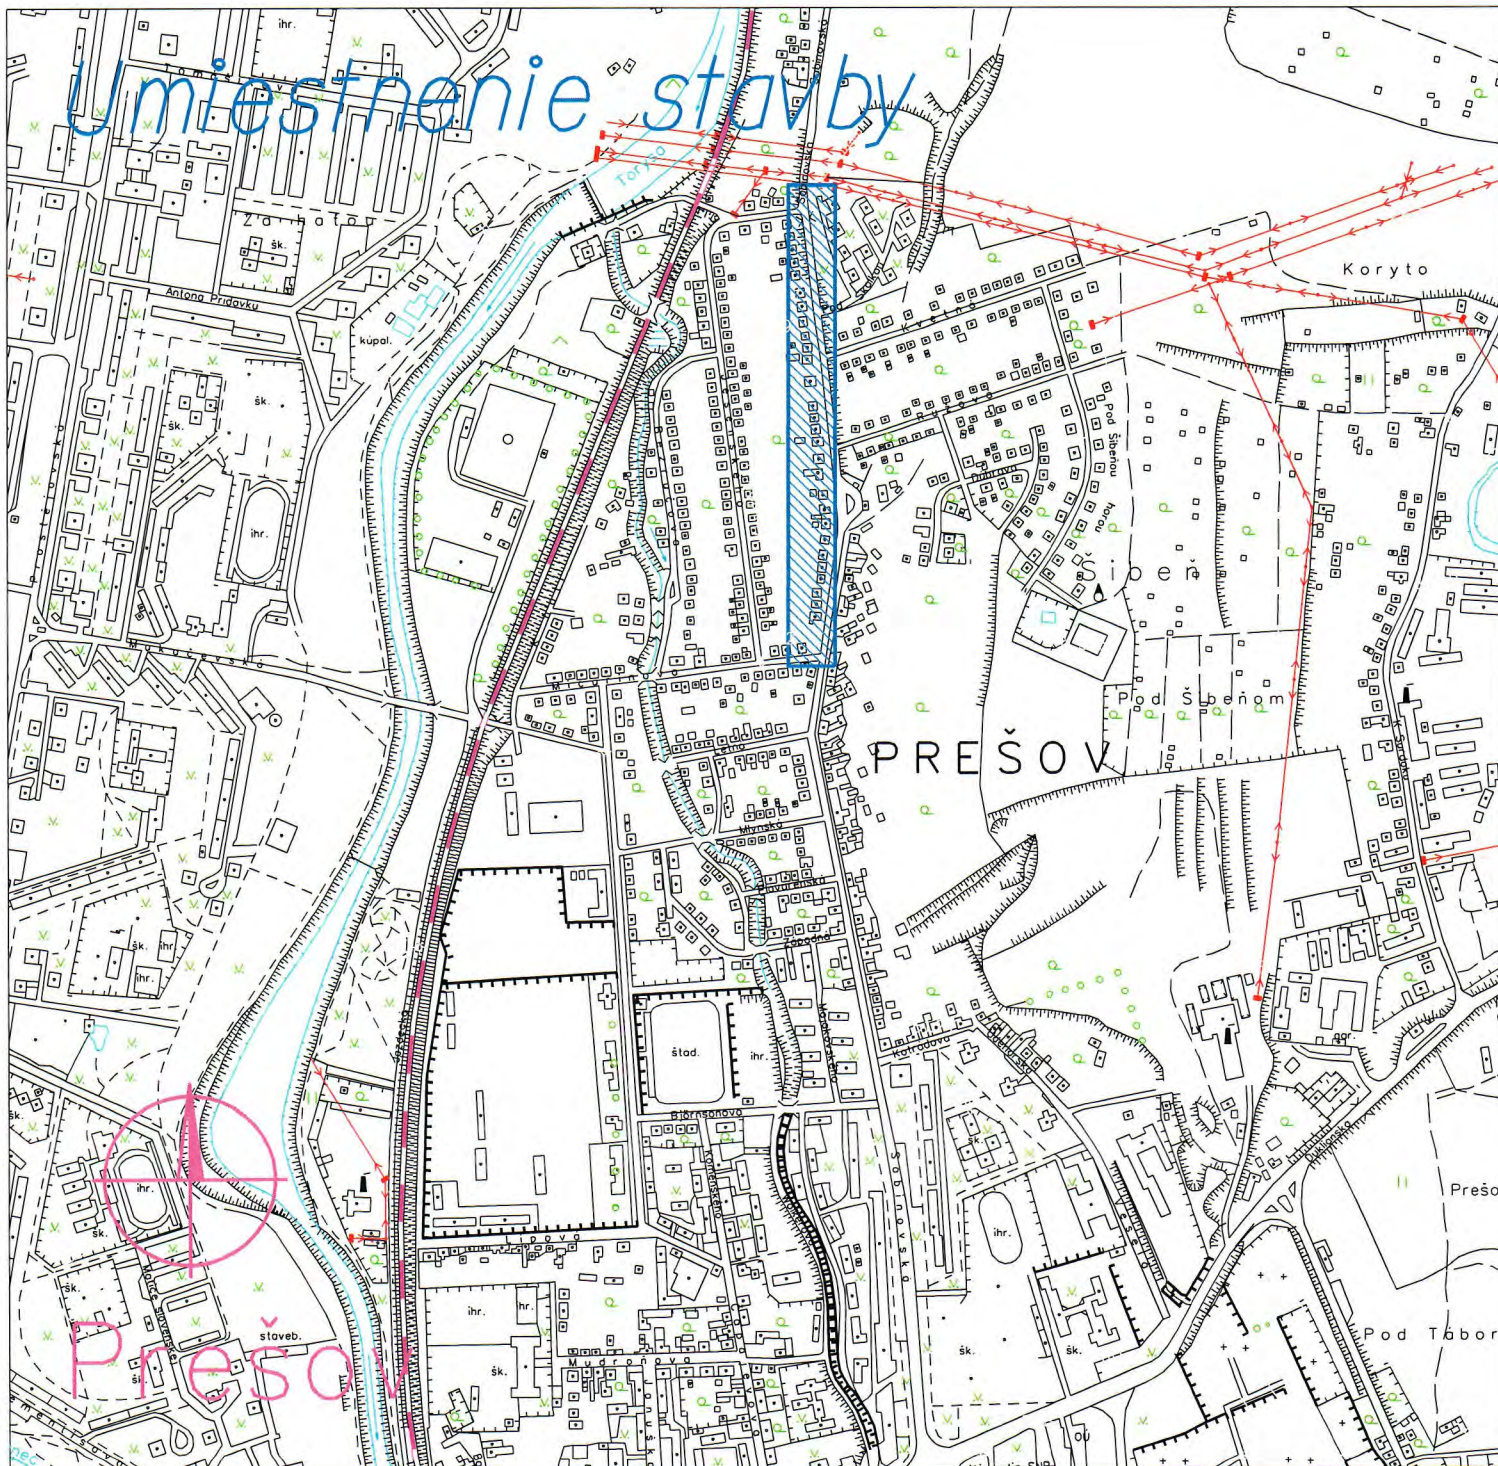

Vypracoval:	Ing. Peter Marcinek	ENERPRO s.r.o.	
Projektant:	Ing. Stanislav Počuch		
Investor:	Východoslovenská distribučná, a.s.	Čís.zak.: -	
Miesto:	Prešov	Stupeň: PDR	
Stavba:	Prešov - Sabinovská ulica - úprava časti NN siete	Dátum: 04/2019	
		Formát: 1xA4	Číslo výkr.:
Objekt:		Mierka:	V1
Obsah:	Širšie vzťahy	1:10 000	

NN: 1-NFA2X 4x120, celková c
dem. NN: AIFe6, l=605m

1-9: NFA2X 4x120, l=255m




elektromer přeložit do připravené
skrini v oplození
označení realizovat v zeleném páse


ĺžka: $l=605\text{m}$

proj.NN - p.b.č.9-19: NFA2X 4x120, $l=350\text{m}$
dem.AIFe=350m

existujúca TS0586-0808
Jesenského

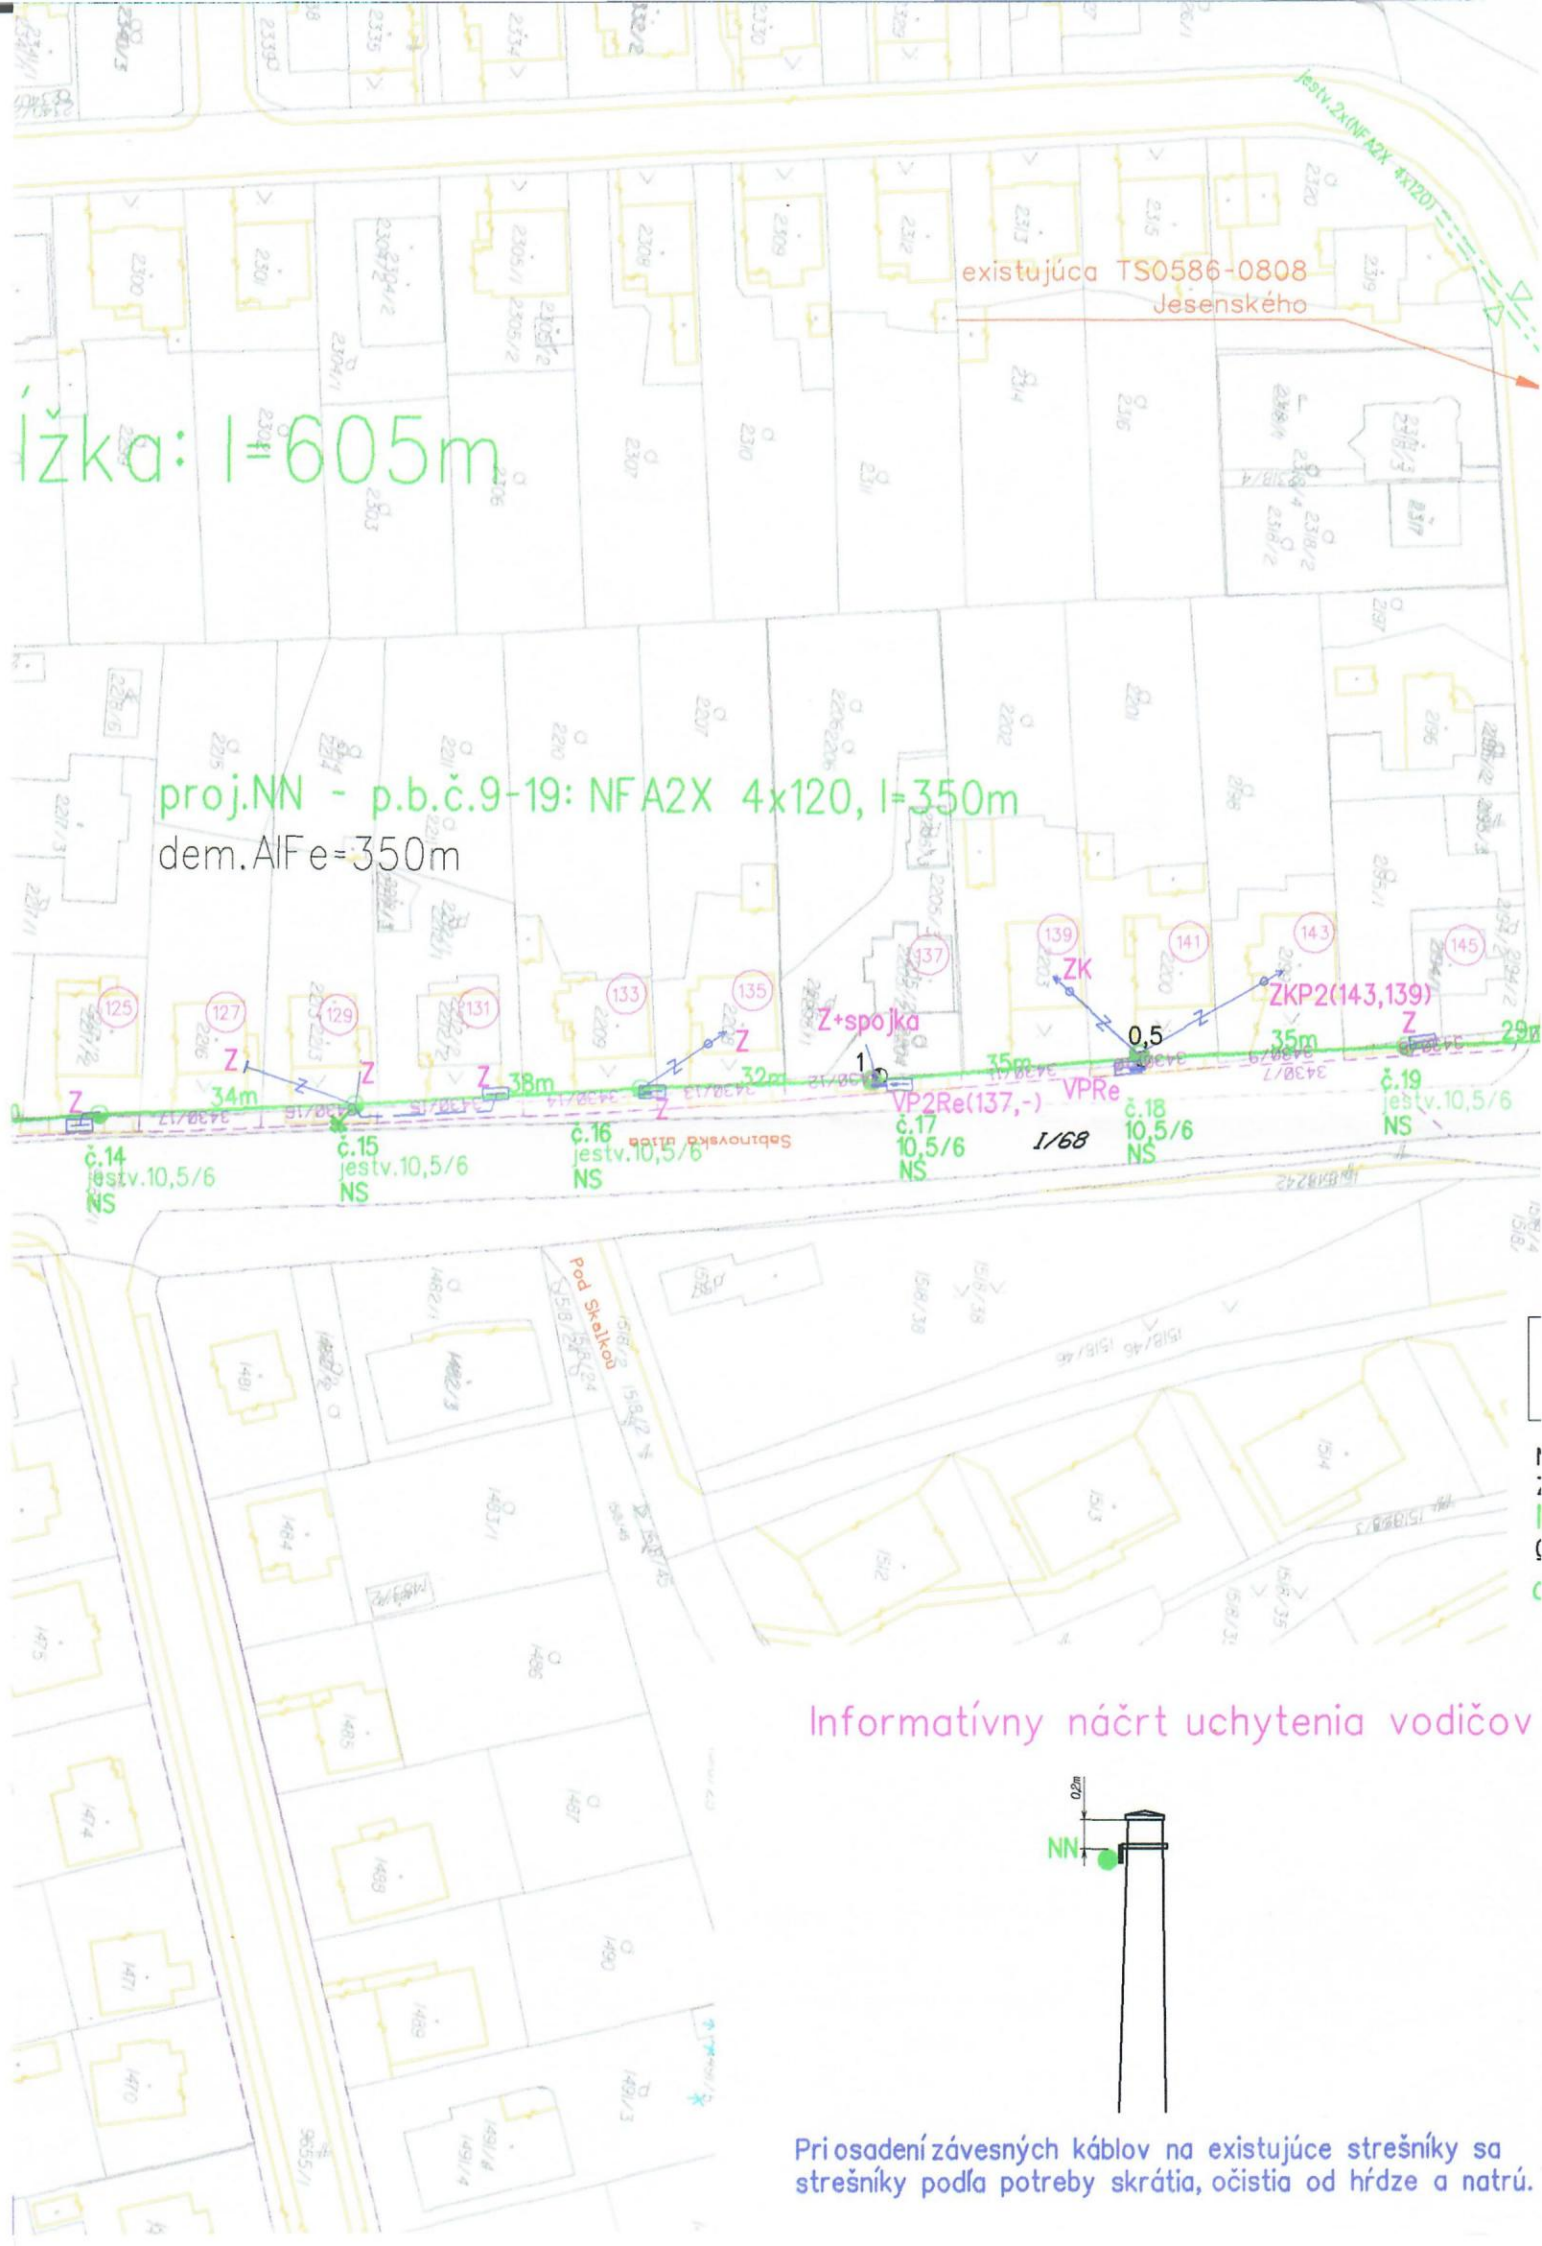

Informatívny náčrt uchytenia vodičov

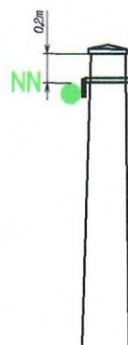

Pri osadení závesných káblov na existujúce strešné skrátiť, očistiť od hrdze a natrúť.

LEGENDA

- projektované NN vonkajšie izolované vedenie - v pôvodnej trase
- existujúce NN vonkajšieho vedenie - holé vodiče
- existujúce VN vonkajšieho vedenie - holé vodiče
- existujúce NN vonkajšieho izolované vedenie
- existujúci podporný bod NN - ostáva
- projektovaný podporný bod NN (náhrada za pôvodný)
- existujúci podporný bod určený na demontáž
- existujúca 1-stĺpová trafostanica
- demontáž vzdušného NN vedenia zo strešníka
- demontáž vzdušného NN vedenia z konzoly
- demontáž vzdušného NN vedenia zo strešníkovej siete
- demontáž izolovaného NN kábla
- existujúci podporný bod trakčného vedenia - ostáva
- plot (zakreslený informatívne)
- projektovaná rozpojovacia istiacia skriňa (osadená na stĺpe)
- uzemnenie PEN vodiča
(v mieste osadenia bleskoistiek sa uzemní aj PEN vodič)
- kotevná svorka ELBA
- polokotevná svorka ELBA
- konzola pre AFe vodiče - ukončené vodiče
- vzdialenosť projektovaného podperného bodu od demontovaného v metroch

KÓDY ROZSAHU MONTÁŽE DOMOVÝCH PRÍPOJOK

- V - výmena vodičov domovej prípojky
- Re - výmena vodiča DP až po elektromerový rozvádzač
- S - nový strešník
- K - nová kotva strešníka
- P - nová poistková skrinka na stĺpe
- J - jestvujúca DP ostáva
- Z - znovumontáž DP po výmene stĺpa resp. vodičov
- P2(11,12) - nová poistková skrinka na stĺpe pre 2 odberateľov (č.d.107,109)

DOMOVÉ PRÍPOJKY (DP)

- DP realizovaná závesným káblom AYKYz
- DP realizovaná káblom uloženým v zemi
- ukončenie DP na strešníku s kotvou
- ukončenie DP na konzole
- existujúca DP ostáva
- existujúci elektromerový rozvádzač
- demontáž DP ukončenej na strešníku

2/99 - mapa KN-C

30/6 - mapa UO-E

AZOVÁ OBLASŤ : ľahká

ISTENIE OBLASTI: Z III - silné

3/PEN ~ 400/230 V 50 Hz TN-C

ANA PRED ÚRAZOM ELEKTRICKÝM PRÚDOM:

ANNÉ OPATRENIA NN (STN 33 2000-4-41):

močinné odpojenie napájania

vojtitá alebo zosilnená izolácia

Vypracoval:	Ing. Peter Marcinek	ENERPRO s.r.o.	
Projektant:	Ing. Stanislav Počuch		
Investor:	Východoslovenská distribučná, a.s.	Čís.zak.:	
Miesto:	Prešov	Stupeň: PDR	
Stavba:	Prešov - Sabinovská ulica - úprava časti NN siete	Dátum: 04/2019	
Objekt:		Formát: 4xA4	Číslo výkr.: V2
Obsah:	Situácia	Mierka: 1:1 000	