

MESTO PREŠOV

Stavebný úrad

So sídlom Hlavná 73,

080 01 Prešov

Prot. č.: SÚ/10488/2017-Su.

V Prešove dňa: 07.03.2018

Verejná vyhláška, ktorou sa oznamuje vydanie územného rozhodnutia na líniovú inžinierskú stavbu:

„Prešov, ul. Bajkalská - zhýbka pod Torysou“

Navrhovateľ:	Východoslovenská vodárenská spoločnosť, a.s. GR Košice
adresa:	Komenského 50, 042 48 Košice

(ďalej len navrhovateľ) podal dňa 21.06.2017 návrh na vydanie rozhodnutia o umiestnení
líniovej inžinierskej

stavby:	„Prešov, ul. Bajkalská - zhýbka pod Torysou“
v katastrálnom území:	Prešov
na pozemku parc. č.	KN-C 2172/1, KN-C 9827, KN-C 9826/1, KN-C 2171, KN-C 9817/1, KN-C 9853, KN-C 9821/3, KN-C 9821/2, KN-C 9821/1, KN-C 9402/1, KN-C 9403/8, KN-C 9400, KN-C 9401, KN-C 9403/22, KN-C 9398, KN-C 9310/637, KN-C 9310/297, KN-C 9310/312, KN-C 9310/330, KN-E 1675/1, KN-E 1675/2, KN-E 1675/3, KN-E 3508/102, KN-E 1552/2, k.ú. Prešov,

Mesto Prešov, ako vecne a miestne príslušný stavebný úrad podľa § 117 zák. č. 50/1976 Zb. o územnom plánovaní a stavebnom poriadku, v znení jeho noviel (ďalej len stavebný zákon), príslušný stavebný úrad, posúdil predložený návrh podľa §37 a ďalších stavebného zákona. Na základe tohto posúdenia vydáva podľa §39 a § 39a stavebného zákona a vykonávacích vyhlášok

ROZHODNUTIE O UMIESTNENÍ LÍNIOVEJ INŽINIERSKEJ STAVBY

„Prešov, ul. Bajkalská - zhýbka pod Torysou“

Líniová inžinierska stavba „Prešov, ul. Bajkalská - zhýbka pod Torysou“ sa bude realizovať na pozemkoch podľa evidencie nehnuteľnosti parc. č. KN-C 2172/1, KN-C 9827, KN-C 9826/1, KN-C 2171, KN-C 9817/1, KN-C 9853, KN-C 9821/3, KN-C 9821/2, KN-C

9821/1, KN-C 9402/1, KN-C 9403/8, KN-C 9400, KN-C 9401, KN-C 9403/22, KN-C 9398, KN-C 9310/637, KN-C 9310/297, KN-C 9310/312, KN-C 9310/330, KN-E 1675/1, KN-E 1675/2, KN-E 1675/3, KN-E 3508/102, KN-E 1552/2, k.ú. Prešov.

Stavebník je povinný ku stavebnému konaniu majetkoprávne usporiadať všetky pozemky, na ktorých sú umiestnené jednotlivé stavebné objekty. Ku stavebnému konaniu musí stavebník preukázať, že má k pozemkom iné právo podľa § 139 ods. 1 zák. č. 50/1976 Zb. o územnom plánovaní a stavebnom poriadku (stavebný zákon) v znení príslušných noviel.

Inžinierska líniová stavba v kat. úz. Prešov, ako je zakreslené v situačnom výkrese v mierke M=1:500 ktorý vypracoval **Ing. Juraj Mohler** a je súčasťou dokumentácie pre vydanie územného rozhodnutia o umiestnení stavby a tvorí nedeliteľnú súčasť tohto rozhodnutia.

Inžinierska líniová stavba (ďalej len stavba) „Prešov, ul. Bajkalská - zhýbka pod Torysou“ pozostáva z týchto stavebných objektov:

OBJEKT SO 01 – PREPOJOVACIE VODOVODNÉ POTRUBIE

Trasa navrhovaného vodovodného potrubia začína napojením na existujúci verejný vodovod DN400mm nachádzajúci sa v koridore medzi cestou I/68 a železničnou traťou Kysak – Prešov (ľavý breh vodného toku Torysa). Od bodu napojenia ide súbežne s cestou I/73 (smer Prešov – centrum), následne sa odkloní a križuje železničnú trať Kysak – Plaveč (km 21,573) a taktiež vodný tok Torysa (riečny km 63,340). Križovanie vodného toku končí v areáli Štátneho veterinárneho ústavu (pravý breh vodného toku Torysa), kde sa trasa odkloní a ide súbežne s vodným tokom Torysa (proti smeru toku). Trasa sa v areáli Štátneho veterinárneho ústavu (park) odkláňa a pokračuje smerom k prešovskému Sídliisku III kopírujúc Bajkalskú ulicu. Navrhované potrubie končí prepojením na existujúci verejný vodovod DN250mm (LT) nachádzajúci sa na prešovskom Sídliisku III (Bajkalská ulica).

Vodovodné potrubie

Prepojovacie vodovodné potrubie bude budované z vodovodných rúr **celkovej dĺžky 405,00m**, profilu **DN/OD 225x13,4mm (PN10)** z materiálu **HDPE**.

Vodomerná šachta

Na vodovodnom potrubí bude v km 0,005 osadená nová vodomerná šachta. Ide o podzemný betónový objekt obdĺžnikového tvaru s vonkajšími rozmermi 3,30x1,50m. Plocha záberu pôdy, na ktorej bude postavená vodomerná šachta (vonkajší rozmer šachty 4,1x2,3m), bude 9,43m².

Križovanie so železničnou traťou Kysak – Plaveč a vodným tokom Torysa

Trasa križuje železničnú trať Kysak – Plaveč (km 21,573) a taktiež vodný tok Torysa (riečny km 63,340). Križovanie bude realizované bezvýkopovou technológiou riadeného mikrotunelovania pod železničnou traťou a korytom vodného toku Torysa v dĺžke 135,0m. Do pretlačenej HDPE chráničky DN/OD 315x18,7mm sa vodovodné potrubie zasunie.

Hydrant-kalník

Na vodovodnom potrubí bude v najnižšom mieste osadený hydrant, ktorý bude slúžiť na odkaľovanie a vypúšťanie vodovodného potrubia.

Hydrant-vzdušník

Na vodovodnom potrubí v najvyššom mieste bude osadený hydrant, ktorý bude slúžiť na odvzdušňovanie vodovodného potrubia.

Uzávery

Na vodovodnom potrubí budú osadené uzávery so zákopovou zemnou teleskopickou súpravou, a to na začiatku a konci vodovodného potrubia ako aj pred každým hydrantom.

Pre umiestnenie stavby a projektovú prípravu sa určujú tieto podmienky:

1. So vznikajúcim odpadom je stavebník povinný nakladať v zmysle zákona o odpadoch, Vyhlášky MŽP SR č. 366/2015 Z.z. o evidencnej povinnosti a ohlasovacej povinnosti a Vyhlášky MŽP SR č. 365/2015 Z.z., ktorou sa ustanovuje Katalóg odpadov.
2. Stavba musí spĺňať podľa § 15 vyhl. č. 532/2002 Z. z. požiadavky požiarnej bezpečnosti podľa osobitného predpisu vyhlášky MV SR č. 288/2000 Z. z. ktorou sa ustanovujú technické požiadavky na požiarnu bezpečnosť pri výstavbe a užívaní stavieb .
3. Navrhovateľ je povinný dodržať ochranné pásma všetkých inžinierskych sietí prechádzajúce pozemkom, resp. uskutočniť ich prekládku a to podľa požiadaviek správcov týchto sietí.
4. Pred začatím stavebných prác, je navrhovateľ povinný včas zaistiť si u príslušných organizácii priebeh inžinierskych sietí na stavebnom pozemku, aby nedošlo k ich poškodeniu.
5. Po ukončení stavebných prác na týchto prípojkách je navrhovateľ povinný upraviť povrch verejnej komunikácie a chodníka do pôvodného stavu.
6. Po ukončení výstavby bude terén riadne upravený a vysadený vhodnou zeleňou. Terén je potrebné upraviť tak, aby sa nezmenili odtokové pomery v území a teda aby dažďové vody nezatekali na susedné pozemky.
7. Počas realizácie stavby a jeho prípojok na TI je navrhovateľ povinný zabezpečiť také opatrenia, aby nedošlo ku spôsobeniu škôd na vedľajších nehnuteľnostiach.
8. Prípadné škody na vedľajších nehnuteľnostiach bude znášať navrhovateľ na vlastné náklady.
9. Navrhovateľ je povinný zemné práce realizovať v súlade s § 48 odst. 3) stavebného zákona a v súlade s § 22 vyhl. č. 532/2002 Z.z..! Pri zemných prácach nenarušiť stabilitu vedľajších stavieb a svahu..
10. Stavebník je povinný v zmysle §40 pamiatkového zákona a § 127 stavebného zákona, oznámiť Krajskému pamiatkovému úradu v Prešove každý archeologický nález a urobiť nevyhnutné opatrenia, aby sa nález nepoškodil alebo nezničil.
11. Navrhovateľ je povinný zabezpečiť také opatrenia, aby pri realizácii výstavby nedošlo k znehodnocovaniu prirodzených vlastností okolitej poľnohospodárskej pôdy. Min. 30 dní pred začatím zemných prác je nutné požiadať tunajší odbor dopravy, životného prostredia a KS o povolenie na zvláštne užívanie miestnej komunikácie, verejného priestranstva a verejnej zelene.

12. Navrhovateľ je povinný pred začatím stavebných prác vykonať skrývku kultúrnej vrstvy pôdy a získanú orniciu rozložiť na tú časť parcely, ktorá sa bude aj naďalej poľnohospodársky využívať. V prípade výrubu stromovej zelene resp. krovia nad 10 m² navrhovateľ je povinný si vopred vyžiadať súhlas od mesta Prešov. V zmysle zákona č. 543/2002 Z.z. o ochrane prírody a krajiny v znení neskorších predpisov a STN 837010 o ochrane prírody je stavebník povinný trasu situovať minimálne 2,5 m od päty kmeňov existujúcej vzrastlej zelene.
13. Stavenisko je navrhovateľ povinný zabezpečiť v zmysle § 43i stavebného zákona a § 13 vyhl. č. 532/2002 Z.z.
14. Navrhovateľ je povinný potvrdiť si právoplatnosť územného rozhodnutia na tunajšom úrade po uplynutí 15 dňovej lehoty, určenej na možnosť odvolania sa.

Osobitné podmienky

MsÚ Prešov, Odbor hlavného architekta
(č. OHAM/12695/2016, zo dňa 03.08.2017) určil:

1. v zmysle zákona č. 543/2002 Z.z o ochrane prírody a krajiny v znení neskorších predpisov a STN 837010 o ochrane prírody žiadame trasu prepojovacieho potrubia situovať min. 2,5 m od päty kmeňov existujúcej vzrastlej zelene
2. podmienky realizácie výkopov v súlade s STN 837010 Vám určí správca verejnej zelene a mestských komunikácií t.j. Mestský úrad v Prešove, Odbor dopravy, životného prostredia a komunálnych služieb, oddelenie komunálnych služieb
3. pri realizácii nesmie dôjsť k poškodeniu vzrastlej zelene a jej koreňového systému
4. ku územnému konaniu predložil vyjadrenie orgánu ochrany prírody
5. pred začatím výkopových prác na pozemkoch vo vlastníctve mesta Prešov požiadať Odbor dopravy, životného prostredia a komunálnych služieb, oddelenie dopravy a životného prostredia o povolenie na zvláštne užívanie miestnych komunikácií, verejného priestranstva a verejnej zelene najneskôr 30 dní pred začatím prác
6. v rámci kolaudačného konania odovzdať Mestu Prešov - Odboru hlavného architekta mesta údaje výsledného operátu merania a zobrazenia predmetov skutočného vyhotovenia stavby, pri podzemných sieťach technického vybavenia ešte pred zakrytím (ďalej len porealizačné zameranie stavby"), vypracované oprávnenou osobou vykonávať geodetické a kartografické činnosti, 1 x v tlačenej a 1 x v digitálnej forme
7. oprávnená osoba vypracuje porealizačné zameranie stavby v súlade so zásadami tvorby a uplatňovania Digitálnej technickej mapy mesta Prešov a jej prílohou. čl. 1 "Metodika tvorby a aktualizácie Digitálnej technickej mapy mesta Prešov", ktoré sú prístupné na internetovej stránke mesta Prešov www.presov.sk (klientske centrum - pracovisko 3 - stavebné činnosti - kolaudačné rozhodnutie - prílohy).

MsÚ Prešov, Organizačný odbor, Oddelenie komunálnych služieb (OO/1072/ 19418/2018 zo dňa 01.03.2018) určil:

1. Spoločnosť Východoslovenská vodárenská spoločnosť, a. s. požiada obratom orgán ochrany prírody – mesto Prešov, Odbor dopravy a životného prostredia, Jarkova 24, 08001 Prešov o výrub stromov, ktoré sú v kolízii so stavbou vodovodu na parcele KNC č. 9310/330 v k. ú. Prešov a výrub aj náhradnú výsadbu zaň zrealizuje na základe

rozhodnutia orgánu ochrany prírody na vlastné náklady a zodpovednosť, k stavebnému konaniu predloží právoplatné rozhodnutie o výrube drevín.

2. Trasa bude vedená mimo ochranného pásma zostávajúcich drevín - mimo koreňového priestoru drevín v súlade s normou STN 837010 Ochrana prírody. Ošetrovanie, udržiavanie a ochrana stromovej vegetácie.
3. Pre ochranu zostávajúcich drevín žiadame dodržať podmienky normy STN 83 7010. Rozkopávku žiadame realizovať v súlade s normou STN 83 7010 mimo koreňového priestoru zostávajúcich drevín. Ak to nie je možné, výkop sa musí realizovať ručne a nesmie sa viesť bližšie ako 2,5 m od päty kmeňa. Pri hĺbení výkopov sa nesmú prerušiť korene hrubšie ako 3 cm. Tenšie korene sa môžu prerušiť jedine rezom, pričom rezné miesta sa zahľadia a ošetrí stromovým balzámom a koreňovým stimulátorom.
4. Vedenie rozkopávky bližšie ako 2,5 m od päty kmeňov stromov budeme považovať za poškodenie dreviny.
5. V prípade akéhokoľvek poškodenia alebo úhynu drevín, budeme žiadať finančnú náhradu vo výške spôsobenej spoločenskej škody alebo náhradnú výsadbu drevín.
6. Z povrchu rozkopávky budú odstránené kamene, stavebná suť, odpad, drôty a pod., ktoré by sťažovali kosbu verejnej zelene.
7. Rozkopávku žiadame uviesť do pôvodného stavu zasypaním a primeraným zhutnením biologicky aktívnej zeminy s výsevom trávneho semena, jeho uhrabaním do pôdy, uvalcovaním a zaliatím. V prípade poklesu terénu tento je potrebné vyrovnávať dosypaním zeminy po dobu minimálne 3 rokov od realizácie rozkopávky tak, aby nevznikli terénne depresie, ktoré by sťažovali kosbu verejnej zelene. V prípade nevyklíčenia trávneho semena, toto je potrebné dosievať do úplného zatrávnenia rozkopávky.
8. Najneskôr päť pracovných dní pred začatím stavebných prác upovedomí spoločnosť Východoslovenská vodárenská spoločnosť, a. s. správcu verejnej zelene (Oddelenie komunálnych služieb mestského úradu v Prešove, Jarkova 26, Prešov) písomne a telefonicky na telefónnom čísle 051/3100278 o plánovanom termíne začatia stavebných prác za účelom dohľadu nad dodržiavaním podmienok tohto stanoviska.
9. Spoločnosť Východoslovenská vodárenská spoločnosť, a. s. odovzdá spätne upravenú rozkopávku správcovi verejnej zelene (Oddeleniu komunálnych služieb), o čom bude vyhotovený písomný záznam.

MsÚ Prešov, Odbor správy majetku mesta, oddelenie mestského majetku
(č. M/2016/13271/122272/2016, zo dňa 26.08.2016) určil:

1. Stavebník dodrží podmienky stanovené MsÚ Prešov, odborom hlavného architekta mesta a odborom dopravy, ŽP a KS.
2. Pre vydanie stavebného povolenia je stavebník povinný doložiť **Zmluvu o budúcej zmluve** o zriadení vecného bremena na dotknuté pozemky vo vlastníctve mesta.
3. Stavebník do vydania kolaudačného rozhodnutia je povinný predložiť uzatvorenú **Zmluvu o zriadení vecného bremena**.

MsÚ Prešov, Odbor D, ŽP.

(č. ODŽPaKS-12902/119428/2016 zo dňa 17.08.2016) určil:

- 1) Časové a technické podmienky samotného uloženia vodovodu budú spresnené v povolení na

zvláštne užívanie miestnych komunikácií a verejného priestranstva, ktoré vydá Mestský úrad v Prešove, Odbor dopravy, životného prostredia a komunálnych služieb - oddelenie dopravy a životného prostredia na základe žiadosti, ktorú stavebník uplatní min. 30 dní pred začatím stavebných prác.

- 2) Zvláštne užívanie miestnych komunikácií a verejného priestranstva bude povolené na parc. č. 9310/330,9310/312,93101149,9310/637,2171,2172/1 KN Prešov, ktoré sú vo vlastníctve mesta Prešov. Priechu rozkopávku na miestnej komunikácii (cesta, chodníky) na parc. č. 9310/312 odporúčame realizovať pretláčaním.
- 3) Spätné povrchové úpravy po zvláštnom užívaní miestnych komunikácií a verejného priestranstva odovzdať v rámci preberacieho konania cestnému správnomu orgánu - Odbor dopravy, životného prostredia a komunálnych služieb - oddelenie dopravy a životného prostredia a správcovi komunikácie SaZÚPC, s.r.o. Prešov. Ku preberaciemu konaniu stavby sa bude vyžadovať doklad o zhutnení pred pokládkou konečnej povrchovej vrstvy asfaltu.

OÚ Prešov, odbor starostlivosti o ŽP, oddelenie ochrany prírody a vybraných zložiek ŽP (č. OU-PO-OSZP3-2016/035088-002/OH-JK, zo dňa 25.08.2016) určil:

1. So stavebnými odpadmi a odpadmi z demolócie (skupina 17) nakladať v súlade s § 77 zákona o odpadoch.
2. Stavebník zabezpečí zhodnotenie výkopovej zeminy prednostne pri vlastnej činnosti – terénne úpravy alebo uložením na skládku inertných odpadov alebo na skládku, ktorá je v rekultivácii.
3. Stavebník je povinný viesť a uchovávať evidenciu o druhoch a množstve odpadov s ktorými nakladá a o ich zhodnotení a zneškodnení, s doložením zmlúv o odbere nebezpečných odpadov a ďalších dokladov potrebných ku kolaudácii.
4. Ak v priebehu výstavby alebo počas prevádzky budú vznikať nebezpečné druhy odpadov v množstve väčšom ako 1 t/rok, je potrebný súhlas na zhromažďovanie nebezpečných odpadov u pôvodcu odpadu v zmysle §97 ods 1) písm. g) zákona o odpadoch s doložením zmlúv o odbere nebezpečných odpadov a ďalších dokladov potrebných na vydanie predmetného súhlasu. Práce s nebezpečným odpadom je potrebné zabezpečiť odborne spôsobilou firmou.
5. V prípade zneškodňovania odpadu ukladaním na skládku zabezpečiť zneškodnenie odpadov na povolených a prevádzkovaných skládkach pre jednotlivé kategórie v zmysle zákona č. 79/2015 Z.z. o odpadoch.

Slovenský pozemkový fond (SPFZ/2016/101596 zo dňa 14.10.2016) určil:

1. Stavebník na dotknutý pozemok najneskôr du vydania kolaudačného rozhodnutia zriadi vecné bremeno, ktoré bude zapísané v príslušnom katastri nehnuteľností a to odplatne v prospech SPF. súčasťou zmluvy o zriadení vecného bremena bude na náklady stavebníka vyhotovený geometrický plán podľa skutočného vedenia a uloženia stavby,
2. K realizácii stavby je potrebný súhlas prípadného užívateľa pozemku v správe SPF,
3. Po dokončení stavby bude pozemok v správe SPF daný do pôvodného stavu tak, aby mohol byť využívaný na doterajší účel, v prípade spôsobenia škôd ich stavebník odstráni na svoje náklady,
4. Stanovisko SPF nie je zmluvou o budúcej zmluve ani inou dohodou medzi SPF a žiadateľom, na základe ktorej by bol SPF v budúcnosti povinný dotknutý pozemok v správe SPF previesť na žiadateľa, zároveň žiadnym spôsobom neobmedzuje SPF v nakladaní s dotknutým pozemkom v správe SPF.

KR PZ v Prešove, KDI, oddelenie bezpečnosti cestnej premávky (zo dňa 25.07.2017) určil:

1. V prípade, že samotnou realizáciou predmetnej stavby dôjde k obmedzeniu cestnej premávky na pozemných komunikáciách je potrebné pred samotnou realizáciou uvedenej stavby predložiť na KDI projektovú dokumentáciu prenosného dopravného značenia k schváleniu.

SVP, š.p. (CS 1993/2016-CZ 14460/49210-Mk zo dňa 04.08.2016) určil:

1. Montážnu jamu na pravej strane vodného toku Torysa situovať vo vzdialenosti min. 6,0m od vzdušnej päty pravostrannej ochrannej hrádze.
2. Pri riadenom pretlaku dodržať min. krytie pod upraveným korytom toku 1,20 m nad hornou hranou chráničky bez uvažovania prípadných nánosov v dne.
3. Zahájenie výstavby žiadame oznámiť našej Správe povodia Hornádu a Bodvy v Košiciach, Stredisko Prešov, Ing. M. Cap, telefón 051/771 13 67; mobil 0914 365 102 min. 14 dní vopred, za účelom určenia dozoru z našej strany, ktorý môže počas realizácie stavby predkladať doplňujúce požiadavky.
4. Ku kolaudačnému konaniu žiadame prizvať nášho zástupcu a predložiť porealizačné, výškopisné a polohopisné zameranie objektov v dotyku s tokom s uvedením riečného kilometra vodného toku. Uvedenú dokumentáciu žiadame predložiť aj v digitálnej podobe (súbor *.dgn, *.dwg).

MDaV SR, Sekcia železničnej dopravy a dráh, Odbor dráhový stavebný úrad (21944/2017/SŽDD/52460, zo dňa 18.07.2017) určil:

1. Stavebník má povinnosť požiadať MOV SR pre predmetnú stavbu o vydanie súhlasu od prevádzkovateľa dráhy ako aj súhlasu MOV SR, v zmysle § 6 ods. 1 zákona č. 513/2009 Z. z. o dráhach a o zmene a doplnení niektorých zákonov, v znení jeho neskorších predpisov, ešte pred vydaním stavebného - vodoprávneho povolenia.

ŽSR, Bratislava, GR – odbor expertízy (24439/2017/O420-2 zo dňa 25.08.2017) určil:

1. Pri ďalšej príprave a uskutočňovaní predmetnej stavby budú splnené požiadavky uvedené vo vyjadreniach stavebníkom získaných od zložiek ŽSR (SHM, OR Košice), pri zabezpečovaní podkladov pre projektovanie, prípravu a realizáciu stavby:
 - v DSP -riešiť pri styku v záujmovom území ochranu podzemných kábelových vedení v správe SOZT a SEE Košice (uloženie do chráničiek, rešpektovať ochr. pásma trás káblov ŽSR od vytýčenej polohy)
 - chráničku riešiť v celej dĺžke podchodu najmenej do vzdialenosti 2,0 m od päty násypu s hĺbkou uloženia min. 1,5 m od pláne žel, spodku
 - stavbu prispôbiť dráhovým predpisom tak, aby bol vylúčený nepriaznivý vplyv stavby na prevádzku dráhy
2. Stavebník v stavebnom(vodoprávnom) konaní preukáže iné právo k nehnuteľnostiam ŽSR navrhovaným na výstavbu (cestou ŽSR - SHM RP Košice uzatvorí „ Zmluvu o budúcej zmluve o zriadení vecného bremena ... ”.
3. Konštrukcie a materiály stavby je potrebné navrhnuť tak, aby stavba:
 - odolávala dynamickým vplyvom železničnej prevádzky
 - nenarušila odvodňovací systém železničných zariadení
 - nenarušila stabilitu železničného telesa
 - nenarušila železničné vedenia
4. Pred podaním žiadosti o vydanie stavebného povolenia, je potrebné projekt predmetnej stavby

s územným rozhodnutím, kópiou tohoto stanoviska i s ďalšími dokladmi(vyjadrenia správcov IS, uzavretie nájomného vzťahu k pozemku) predložiť na ŽSR - OR Košice, Sekciu železničných tratí a stavieb, so žiadosťou o vydanie súhrnného stanoviska ŽSR k dokumentácii pre stavebné povolenie.

PD doložiť v rozsahu:

- technickú správu PD pre stavebné povolenie s popisom jej realizácie v ochrannom pásme dráhy, s popisom eliminácie možných nepriaznivých vplyvov dráhy na stavbu a vplyvov stavby na dráhu
- prehľadnú situáciu stavby a situáciu umiestnenia časti stavby nachádzajúcej sa v OPO so zakreslením všetkých objektov a inžinierskych sietí v mierke 1:500, 1:1000 so zakreslením obvodu dráhy, hraníc OPD a staničenia žel. trate
- charakteristické rezy stavbou so zadokumentovaním priestorovej polohy dráhy.

ŽSR Bratislava, oblastné riaditeľstvo Košice, sekcia OZT Košice (13-151-168/08.2016/KT KE, zo dňa 01.08.2016) určil:

- a) pred začatím zemných prác vyznačenie polohy podzemného oznamovacieho a zabezpečovacieho vedenia a zariadenia priamo na stavenisku - trase.
- b) upovedomenie organizácie, ktorá vydala toto vyjadrenie o začatí stavebných prác najmenej 14 dní vopred
- c) preukázateľné oboznámenie pracovníkov, ktorí budú vykonávať práce s polohou tohto vedenia a zariadenia
- d) upozornenie organizácie vykonávajúcej zemné práce na možnú odchýlku uloženia vedenia - zariadenia od výkresovej dokumentácie
- e) upozornenie pracovníkov, aby dbali pri prácach v týchto miestach na najväčšiu opatrnosť a nepoužívali nevhodné náradie vo vzdialenosti najmenej 1 m po každej strane vyznačenej trasy vedenia - zariadenia, aby nepoužívali žiadne mechanizmy (hĺbiace stroje, zbíjačky, buldozéry a pod.)
- f) aby odkryté podzemné oznamovacie a zabezpečovacie vedenie a zariadenie ŽSR bolo riadne zabezpečené proti poškodeniu
- g) aby organizácia vykonávajúca zemné práce zhutnila zeminu pod káblom - káblami, pred jeho - ich zakrytím - zahádzaním
- h) aby organizácia vykonávajúca zemné práce vyzvala ŽSR OR Košice - Sekcia OZT Košice - Stredisko miestnej správy a údržby KT Košice na kontrolu kábla - káblov pred ich zakrytím, či vedenie, alebo zariadenie nie je viditeľné poškodené
- i) aby neodkladne ohlásila každé poškodenie podzemného oznamovacieho a zabezpečovacieho vedenia a zariadenia ŽSR OR Košice . Sekcii OZT Košice - Stredisku miestnej správy a údržby KT Košice, ktoré toto vyjadrenie vydalo
- j) aby bolo odhlásené ukončenie stavby ŽSR OR Košice _ . Sekcii OZT Košice - Stredisku miestnej správy a údržby KT Košice, ktoré toto vyjadrenie vydalo

ŽSR, Bratislava, stredisko hospodárenia s majetkom Bratislava (0750/2a.15/2905/2016/RP-KE zo dňa 17.08.2016) určil:

1. Najneskôr pred vydaním stavebného povolenia je vlastník stavby povinný uzatvoriť so ŽSR zmluvu o budúcej zmluve o zriadení vecného bremena, ktorou bude riešené užívanie pozemkov v správe ŽSR. Podklady so základnými údajmi vrátane súhrnného stanoviska ŽSR predloží vlastník stavby na ŽSR, Stredisko hospodárenia s majetkom, Regionálne pracovisko Košice, Štefánikova 60. Zároveň upozorňujeme na dodržanie povinností vyplývajúcich pre žiadateľa zo zákona Č. 513/2009 Zz. O dráhach a o zmene a doplnení niektorých zákonov.

ŽSR Bratislava, oblastné riaditeľstvo Košice, sekcia oznamovacej a zabezpečovacej techniky (13-151-168/08.2016/KT KE, zo dňa 01.08.2016) určil:

1. Žiadame pred zahájením prác naše vedenia presne vytýčiť a riešiť ich ochranu v zmysle STN 736005, 733050 a STN 347851, aby nedošlo k poškodeniu. Na základe tohto vytýčenia je potrebné stavbu umiestniť tak, aby v žiadnom prípade nezasahovala naše vedenia a bolo dodržané ochranné pásmo našich vedení.

ŽSR Bratislava, oblastné riaditeľstvo Košice, sekcia elektrotechniky a energetiky (1941/2016/SEE/2a.15-3/474, zo dňa 05.08.2016) určil:

- a) zaistí pred začatím zemných prác vytýčenie káblového vedenia priamo na stavenisku (trase) u ŽSR, OR Košice, Sekcia EE (*Štefánikova 60, 041 50 Košice*) . Pri objednávke vytýčenia uveďte číslo nášho vyjadrenia.
- b) upozorní organizáciu, ktorá vydala toto vyjadrenie o začatí stavebných prác najmenej 15 dní vopred a vyžiada jej dozor pri zemných prácach,
- c) oboznámi preukázateľne pracovníkov, ktorých sa to týka, s polohou tohto vedenia (zariadenia),
- d) upozorní na možnú odchýlku skutočnej polohy vedenia (zariadenia) od polohy vyplývajúcej z výkresovej dokumentácie (v metroch),
- e) vyzve svojich pracovníkov, aby dbali pri práci v týchto miestach na najvyššiu opatrnosť a do vzdialenosti 1 metra po každej strane vytýčenej trasy vedenia (zariadenia) nepoužívali žiadne mechanizačné prostriedky,
- f) nariadi svojim pracovníkom, aby odkryté podzemné káblové vedenia (zariadenia) riadne zaistili proti poškodeniu,
- g) nariadi svojim pracovníkom, aby riadne zhutnili zeminu pod káblom pred jeho zasypaním,
- h) vyzve ŽSR, OR Košice, Sekciu EE pred zásypom ryhy na vykonanie kontroly, či nie je vedenie (zariadenie) viditeľne poškodené,
- i) predloží ku vytýčeniu naše vyjadrenie so situáciou, v ktorej sú zakreslené podzemné inžinierske siete (PIS) v našej správe,
- j) okamžite ohlási každé poškodenie podzemného káblového vedenia a zariadenia ŽSR, OR Košice, Sekcii EE, Upozorňujeme, že nedodržanie týchto podmienok je porušením paragrafov 6, 7, 8 a 12 zákona 513/2009 o dráhach.

O.S.V.O. Comp, a.s. (č. 09_02/08/2016/MM, zo dňa 09.08.2016) určil:

1. Pred zahájením zemných prác je potrebné požiadať o vytýčenie káblov verejného osvetlenia (p.Goryl Karol, 0903 608 304) na základe samostatnej objednávky.
2. V prípade odkrytia káblového vedenia v našej správe požadujeme, aby sme pri jeho spätnom uložení boli prizvaní, a požadujeme, aby bol kábel chránený pred mechanickým poškodením uložením do chráničky a označený výstražnou fóliou.

CondorNet, s.r.o. (zo dňa 19.08.2016) určil:

1. Pred začatím stavby je potrebné vopred požiadať o vytýčenie našich káblových vedení. Žiadosť o vytýčenie pošlite na adresu Kováčska 1, 080 01 Prešov, prípadne kontaktujte p. Hyrju – tel. č. 0918 151 514.

VSD, a.s. (č. 16660/2016, zo dňa 28.07.2016) určil:

1. Pred začatím zemných prác v prípade potreby si objednajme vytýčenie káblov zaslaním objednávky a mapového podkladu s vyznačenou záujmovou oblasťou na e-mailovú

adresu: skripko.stefan@vsds.sk, tel. 055 610 2792, 0917 433 311 – Ing. Štefan Škripko, alebo stolicny.peter@vsds.sk, tel. 055 610 2213, 0918 248 563 – Ing. Petr Stoličný.

2. V prípade, že bude križované naše podzemné vedenie, alebo dôjde ku súbehu plánovaného výkopu s ním, je bezpodmienečne nutné zaistiť naše vedenie proti vzniku previsu.
3. Odkryté vedenie musí byť chránené proti mechanickému poškodeniu.
4. Pri križovaní, resp. súbehu nášho vedenia s novo ukladanými IS musia byť dodržané minimálne vzdialenosti, stanovené v STN 73 6005 Zmena a) tab. 1,2.
5. pred zasypaním odkrytého kábla VSD, a.s. žiadame, aby bol prizvaný zástupca našej spoločnosti, kôli kontrole nepoškodeného vedenia.
6. Zástupcu našej spoločnosti žiadame kontaktovať min. 2 pracovné dni pred zasypaním odkrytého kábla. Kontakt na zástupcu našej spoločnosti: 055/610 2823.
7. Pri zmene kategórie priestoru (povrchu) nad jestvujúcimi NN a Vn podzemnými vedeniami v zmysle STN 73 6005 (chodník, vozovka, voľný terén) je potrebné na náklady stavebníka doplniť podľa potreby ochranu el. káblov proti ich mechanickému poškodeniu v súlade s normami STN 34 1050, STN 33 2000-5-52 a 73 6005.

SPP – Distribúcia, a.s. (č.DPPRKe/3960/Uh, zo dňa 26.08.2016) určil:

1. Pred realizáciou zemných prác alebo pred začatím vykonávania iných činností je stavebník povinný požiadať SPP-D o presné vytyčenie existujúcich plynárenských zariadení na základe písomnej objednávky, ktorú je potrebné zaslať na adresu: SPP-distribúcia, a.s. Sekcia údržby, Mlynské Nivy 44/b, 825 11 Bratislava, alebo elektronicky, prostredníctvom online formuláru zverejneného na webe (www.spp-distribucia.sk)
2. V záujme predchádzaniu poškodenia plynárenského zariadenia, ohrozenia jeho prevádzky a/alebo prevádzky distribučnej siete, SPP-D vykonáva bezplatne vytyčovanie plynárenských zariadení do vzdialenosti 100 m, alebo ak doba vytyčovania nepresiahne 1 hodinu.
3. Stavebník je povinný oznámiť začatie prác v ochrannom pásme plynárenských zariadení zástupcovi prevádzkovateľa SPP-D (**p. Karol Koóš, tel.č. 055/242 55 07**) najneskôr 7 dní pred zahájením plánovaných prác.
4. Stavebník je povinný zabezpečiť prístupnosť plynárenských zariadení počas realizácie činností z dôvodu potreby prevádzkovania plynárenských zariadení, najmä výkonu kontroly prevádzky, údržby a výkonu odborných prehliadok a odborných skúšok opráv, rekonštrukcie (obnovy) plynárenských zariadení.
5. Stavebník je povinný umožniť zástupcovi SPP-D vstup na stavenisko a výkon kontroly realizácie činností v ochrannom pásme plynárenských zariadení.
6. Stavebník je povinný realizovať výkopové práce vo vzdialenosti menšej ako 2 m na každú stranu od obrysu existujúcich plynárenských zariadení v súlade s STN 73 3050 až po predchádzajúcom vytyčení plynárenských zariadení výhradne ručne, bez použitia strojových mechanizmov.
7. Ak pri výkopových prácach bolo odkryté plynárenské zariadenie, je stavebník povinný kontaktovať pred zasypaním výkopu zástupcu SPP-D na vykonanie kontroly stavu obnaženého plynárenského zariadenia, podsypu a obsypu plynovodu

- a uloženia výstražnej fólie; výsledok kontroly bude zaznamenaný do stavebného denníka.
8. Prístup k akýmkoľvek technologickým zariadeniam SPP-D nie je povolený a manipulácia s nimi je prísne zakázaná, pokiaľ sa na tieto práce nevzťahuje vydané povolenie SPP-D.
 9. Odkryté plynovody, káble, ostatné inžinierske siete musia byť počas odkrytia zabezpečené proti poškodeniu.
 10. Stavebník nesmie nad trasou plynovodu realizovať také terénne úpravy, ktoré by zmenili jeho doterajšie krytie a hĺbku uloženia, v prípade zmeny úrovne terénu požadujeme všetky zariadenia a poklpy inžinierskych zariadení osadiť do novej úrovne terénu.
 11. Každé poškodenie zariadenia SPP-D, vrátane poškodenia izolácie potrubia musí byť ihneď ohlásené SPP-D na tel.č. 0850 111 727.
 12. Upozorňujeme, že SPP-D môže pri všetkých prípadoch poškodenia plynárenských zariadení podať podnet na Slovenskú obchodnú inšpekciu, ktorá je oprávnená za porušenie povinnosti v ochrannom a/alebo bezpečnostnom pásme plynárenského zariadenia uložiť podľa ustanovení Zákona o energetike sankciu vo výške 300 € až 150 000,-€.
 13. Stavebník je povinný pri realizácii stavby dodržiavať ustanovenia Zákona o energetike, Stavebného zákona a iných všeobecne záväzných právnych predpisov, ako aj podmienky uvedené v Zápise z vytýčenia plynárenských zariadení a taktiež ustanovenia Technických pravidiel pre plyn (TPP) najmä TPP 702 01, TPP 702 02.
 14. Stavebník je povinný rešpektovať a zohľadniť existenciu plynárenských zariadení a/alebo bezpečnostných pásiem.
 15. Stavebník je povinný pri súbehu a križovaní navrhovaných vedení s existujúcimi plynárenskými zariadeniami dodržať minimálne odstupové vzdialenosti v zmysle STN 73 6005 a TPP 906 01.
 16. Stavebník nesmie v ochrannom pásme plynárenských zariadení v zmysle § 79 a § 80 Zákona o energetike umiestňovať nadzemné stavby, kontrolné šachty, trvalé porasty a pod.
 17. **Pri prácach v ochrannom pásme VTL plynovodu DN 200 PN 25 žiadame kontaktovať pracovníka SPP-D uvedeného v tomto vyjadrení, v bode č. 3.**

Slovak Telekom, a.s. (č. 6611714887, zo dňa 26.05.2016) určil:

1. Existujúce zariadenia sú chránené ochranným pásmom (§ 68 zákona č. 351/2011 Z.z.) a zároveň je potrebné dodržať ustanovenie § 65 zákona č. 351/2011 Z.z. o ochrane proti rušeniu.
2. Stavebník alebo ním poverená osoba je povinná v prípade ak zistil, že jeho zámer je v kolízii so SEK Slovak Telekom, a.s., alebo zasahuje do ochranného pásma týchto sietí, vyzvať spoločnosť Slovak Telekom, a.s. na stanovenie konkrétnych podmienok ochrany alebo preloženia SEK prostredníctvom zamestnanca spoločnosti povereného správou sietí: Danko Chovanová, danka.chovanova@telekom.sk, 51/7711551

3. V zmysle § 66 ods. 7 zákona Č. 351/2011 Z.Z. o elektronických komunikáciách sa do projektu stavby musí zakresliť priebeh všetkých zariadení v mieste stavby. Za splnenie tejto povinnosti zodpovedá projektant.
4. Zároveň upozorňujeme stavebníka, že v zmysle §66 ods. 10 zákona č. 351/2011 Z. z. je potrebné uzavrieť dohodu o podmienkach prekládky telekomunikačných vedení s vlastníkom dotknutých SEK. Bez uzavretia dohody nie je možné preložiť zrealizovať prekládku SEK.
5. Upozorňujeme žiadateľa, že v textovej časti vykonávacieho projektu musí figurovať podmienka ST o zákaze zriaďovania skládok materiálu a zriaďovania stavebných dvorov počas výstavby na existujúcich podzemných kábloch a projektovaných trasách prekládok podzemných telekomunikačných vedení a zariadení.
6. V prípade ak na Vami definovanom území v žiadosti o vyjadrenie sa nachádza nadzemná telekomunikačná sieť, ktorá je vo vlastníctve Slovak Telekom. a.s., je potrebné zo strany žiadateľa zabezpečiť nadzemnú sieť proti poškodeniu alebo narušeniu ochranného pásma.
7. Nedodržanie vyššie uvedených podmienok ochrany zariadení je porušením povinnosti podľa § 68 zákona č. 351/2011Z.z. o elektronických komunikáciách v platnom znení.
8. V prípade, že žiadateľ bude so zemnými prácami alebo činnosťou z akýchkoľvek dôvodov pokračovať po tom, ako vydané vyjadrenie stratí platnosť, je povinný zastaviť zemné práce a požiadať o nové vyjadrenie. Pred realizáciou výkopových prác je stavebník povinný požiadať o vytýčenie TKZ. Vzhľadom k tomu, že na Valom záujmovom území sa môžu nachádzať zariadenia iných prevádzkovateľov. ako sú napr. rádiové zariadenia, rádiové trasy, televízne káblové rozvody, Slovak Telekom, a.s., týmto upozorňuje žiadateľa na povinnosť vyžiadať si obdobné vyjadrenie od prevádzkovateľov týchto zariadení.
9. Vytýčenie polohy telekomunikačných zariadení vykonané Slovak Telekom a.s. na základe samostatnej objednávky do troch týždňov od jej doručenia na adresu spoločnosti alebo ju odovzdáte technikovi: Fabuľa František, Ing. frantisek.fabula@telekom.sk, +421 517712188, 0902614733. V objednávke v dvoch vyhotoveniach uveďte číslo tohto vyjadrenia a dátum jeho vydania.
10. Stavebník alebo nim poverená osoba je povinná bez ohradu vyššie uvedených bodov dodržať pri svojej činnosti aj Všeobecné podmienky ochrany SEK spoločnosti Slovak Telekom, a.s.
11. Žiadateľ môže vyjadrenie použiť iba pre účel, pre ktorý mu bolo vystavené. Žiadateľ nie je oprávnený poskytnuté informácie a dáta ďalej rozširovať, prenajímať alebo využívať bez súhlasu spoločnosti Slovak Telekom, a.s.
12. Žiadateľa zároveň upozorňujeme, že v prípade ak plánuje napojiť nehnuteľnosť na telekomunikačnú sieť úložným vedením, je potrebné do projektu pre územné rozhodnutie doplniť aj telekomunikačnú prípojku.
13. Poskytovateľ negarantuje geodetickú presnosť poskytnutých dát. Poskytnutie dát v

elektronickej forme nezbavuje žiadateľa povinností požiadať o vytýčenie.

SpravbyKomfort, a.s. (č. 2417/EM/2016 z dňa 01.08.2016) určil:

1. Pred začatím prác požadujeme, aby ste nás vyzvali na presné vytýčenie našich sietí.
2. Požadujeme dodržať Zákon 657/2004, § 36 o ochranných pásmach, t.j. 1 m na každú stranu teplovodu.

UPC Broadband Slovakia s.r.o.

(č. 928/2016, zo dňa 20.07.2016) určil:

1. Pred zahájením prác stavebník objedná si u spoločnosti UPC priestorové vytýčenie sietí a zariadení písomne na adrese: UPC Broadband Slovakia, s.r.o. Alvinczyho 14, 040 01 Košice, alebo mailom na adrese ftirpak@upc.sk . Objednávku si žiadame doručiť minimálne 5 dní pred požadovaným termínom vytýčenia. K žiadosti žiadame pripojiť toto vyjadrenie.
2. Žiadame bezpodmienečné a bezvýhradné dodržanie ochranných pásiem podľa ust. § 68 zákona č. 351/2011 Z.z. o elektronických komunikáciách a príslušných STN.
3. Stavebník zabezpečí preukázateľné oboznámenie pracovníkov vykonávajúcich zemné práce s vytýčenou a vyznačenou polohou telekomunikačných zariadení, aby pri prácach v miestach výskytu vedení a zariadení pracovali so zvýšenou opatrnosťou a bezpodmienečne nepoužívali nevhodné náradia a zariadenia (najmä hĺbiace stroje) v ochrannom pásme od vymedzenej polohy telekomunikačných zariadení, tzn. len ručný výkop.
4. Stavebník zabezpečí preukázateľné upozornenie zamestnancov vykonávajúcich zemné práce na možnú polohovú odchýlku +/- 30 cm skutočného uloženia od vyznačenej polohy.
5. V prípade, že dôjde ku križovaniu výkopu s existujúcimi telekomunikačnými zariadeniami (siet'ami) spoločnosti UPC žiadame , aby sme boli vopred prizvaní k ukladaniu a zásypu ako stavebný dozor, 0911 854 091, 0911 409 830.
6. Stavebník je povinný odkryté časti siete UPC zabezpečiť proti prevysu, ohrozeniu a poškodeniu nepovolanou osobou.
7. V prípade, ak dôjde k odkrytiu už uložených sietí (existujúcich telekomunikačných zariadení) spoločnosti UPC žiadame, aby pracovníci, resp. zástupcovia spoločnosti UPC boli vopred prizvaní pred zásypom (zakrytím) na kontrolu ako stavebný dozor, pred záhrnom previesť zhutnenie zeminy pod trasou UPC, spätný zásyp sietí UPC realizovať triedeným štrkom a ochrannou fóliou. Obnoviť krytie a značenie markermi.
8. Stavebník zabezpečí zákaz skládok a budovania zariadení nad trasou UPC.
9. Stavebník zabezpečí dodržanie zákazu prechádzania ťažkými vozidlami, kým sa nevykoná ochrana proti mechanickému poškodeniu.
10. Žiadame dodržať nivelitu terénu kvôli dodržaniu dostatočného krytia UPC.
11. Žiadame bezodkladne oznámiť každé poškodenie telekomunikačných zariadení spoločnosti UPC na tel. č. 0903 253 867, 0911 854 091, 0911 409 830, v prípade

poškodenia koaxiálneho kábla je nutné vymeniť celý úsek kábla medzi dvoma najbližšími distribučnými skriňami.

Mgr. Matej Kapraľ, Štefániková 13, 080 01 Prešov (z dňa 17.01.2018) určil:

1. Stavebník je povinný najneskôr do začatia stavebného konania uzatvoriť so mnou, ako vlastníkom budúcich povinných nehnuteľností, zmluvu o budúcej zmluve o zriadení vecného bremena.

Rozhodnutie o námietkach účastníkov konania: neboli vznesené .

Toto rozhodnutie platí v zmysle § 40 odst. 1 stavebného zákona tri roky odo dňa, kedy nadobudlo právoplatnosť, nestráca však platnosť, pokiaľ bude v tejto lehote podaná žiadosť o vydanie stavebného povolenia. Predĺženie platnosti tohto rozhodnutia je možné podľa § 40 ods. 3 stavebného zákona , len na základe žiadosti podanej stavebnému úradu pred uplynutím uvedenej lehoty.

Toto rozhodnutie je záväzné aj pre právnych nástupcov navrhovateľa aj účastníkov konania.

Odôvodnenie:

Navrhovateľ – Východoslovenská vodárenská spoločnosť, a.s. GR Košice podal dňa 21.06.2017 návrh na vydanie územného rozhodnutia o umiestnení stavby: „Prešov, ul. Bajkalská - zhýbka pod Torysou“ - líniová inžinierska stavba, kat. úz. Prešov.

K návrhu bola priložená projektová dokumentácia s vyjadreniami zainteresovaných orgánov a organizácií.

Mesto Prešov – stavebný úrad oznámil podľa § 36 stavebného zákona dňa 28.06.2017 začatie územného konania všetkým známym účastníkom konania a dotknutým orgánom štátnej správy a dňa 25.07.2017 vykonal ústne konanie spojené s miestnym zisťovaním. Konanie bolo oznámene verejnou vyhláškou v meste Prešov od 30.06.2017 do 15.07.2017.

Líniová inžinierska stavba „Prešov, ul. Bajkalská - zhýbka pod Torysou“ je v súlade s platným Územným plánom mesta Prešov v znení Zmien a doplnkov 2015, vyhláseným Všeobecne záväzným nariadením mesta Prešov č. 5/2017, ktorým sa vyhlasuje Záväzná časť Územného plánu mesta Prešov v znení Zmien a doplnkov 2015.

Svoje súhlasné stanoviská oznámili tieto orgány štátnej správy: MsÚ Prešov - Odbor hlavného architekta mesta, MsÚ Prešov – Odbor D, ŽP, MsÚ Prešov- OSMM, MsÚ Prešov – Organizačný odbor – OKS, OÚ Prešov – Odbor starostlivosti o ŽP, DPMP, a.s., SpravbytKOMFORT, a.s. Krajský pamiatkový úrad Prešov, O.S.V.O.Comp, a.s., IL s.r.o., KRPZKDI, VSD, a.s., SPP-Distribúcia,a.s., Slovak Telekom, a.s., VVS, a.s., Orange Slovensko, a.s., UPC Broadband Slovakia s.r.o., Sitel s.r.o. CondorNet s.r.o., OR HaZZ v Prešove, R.Ú.V.Z. Prešov, Ministerstvo Obrany SR, Ministerstvo vnútra SR – Centrum podpory Prešov, MDaVSR – Dráhový stavebný úrad, ŽSR Bratislava, SVP, š.p.

Ich požiadavky nie sú zamietavé ani protichodné a sú zahrnuté do podmienkovej časti rozhodnutia.

Neboli uplatnené žiadne námietky účastníkov konania.

Stavebný úrad preskúmaním návrhu s prílohami v územnom konaní a výsledkov konania zistil, že navrhovaná stavba a jej umiestnenie nie je v rozpore s územným plánom mesta Prešov, zodpovedá hľadiskám starostlivosti o životné prostredie, resp., tým hľadiskám

neodporuje, neohrozuje životné prostredie, verejné záujmy a právom chránené záujmy účastníkov konania.

Stavebný úrad nezistil dôvody, ktoré by bránili vydaniu územného rozhodnutia stavby. Preto, na základe výsledkov konania, bolo rozhodnuté tak, ako je uvedené vo výroku územného rozhodnutia.

Poučenie:

Táto vyhláška, ktorou sa oznamuje vydanie rozhodnutia o umiestnení líniovej inžinierskej stavby, musí byť vyvesená v súlade s ustanovením § 26 odst. 2) zák. č. 71/1967 Zb. o správnom konaní a podľa § 42 odst. 2) stavebného zákona po dobu 15 dní na úradnej tabuli mesta Prešov a zverejnená na internete – elektronickej tabuli mesta Prešov (www.presov.sk)

Posledný deň tejto lehoty je dňom doručenia rozhodnutia o umiestnení inžinierskej stavby.

Do lehoty sa nezapočítava v súlade s § 27 odst. 2 zákona č. 71/1967 Zb. o správnom konaní v znení jeho noviel deň, keď došlo ku skutočnosti určujúcej začiatok lehoty.

Ak koniec lehoty prípadne na deň pracovného pokoja, je posledným dňom lehoty najbližší budúci pracovný deň.

Posledný deň tejto lehoty je dňom doručenia tohto rozhodnutia.

V prípade podania odvolania toto je potrebné v súlade s § 54 odst. 1) zák. č. 71/1967 Zb. o správnom konaní podať na mesto Prešov, správny orgán, ktorý rozhodnutie vydal.

V súlade s § 54 odst. 2) zák. č. 71/1967 Zb. o správnom konaní je možné odvolanie podať v lehote 15 dní odo dňa doručenia územného rozhodnutia.

Toto rozhodnutie je preskúmateľné súdom až po vyčerpaní riadnych opravných prostriedkov.



Ing. Andrea Turčanová
primátorka mesta

Úradný záznam:


Verejná vyhláška, ktorou sa oznamuje vydanie nového rozhodnutia o umiestnení líniovej inžinierskej stavby: „Prešov, ul. Bajkalská - zhýbka pod Torysou“, bola vyvesená na úradnej tabuli mesta Prešov (www.presov.sk)

dňa
 MESTO PREŠOV
 Mestský úrad
 Hlavné nám. 1
 080 01 PREŠOV
 Pečiatka a podpis

Verejná vyhláška, ktorou sa oznamuje vydanie nového rozhodnutia o umiestnení líniovej inžinierskej stavby: „Prešov, ul. Bajkalská - zhýbka pod Torysou“, bola zvesená z úradnej tabule mesta prešov (www.presov.sk)

dňa
 MESTO PREŠOV
 Mestský úrad
 Hlavné nám. 1
 080 01 PREŠOV
 Pečiatka a podpis

PREPOJOVACIE VODOVODNÉ POTRUBIE Ø 225x13,4mm (PN10) - HDPE

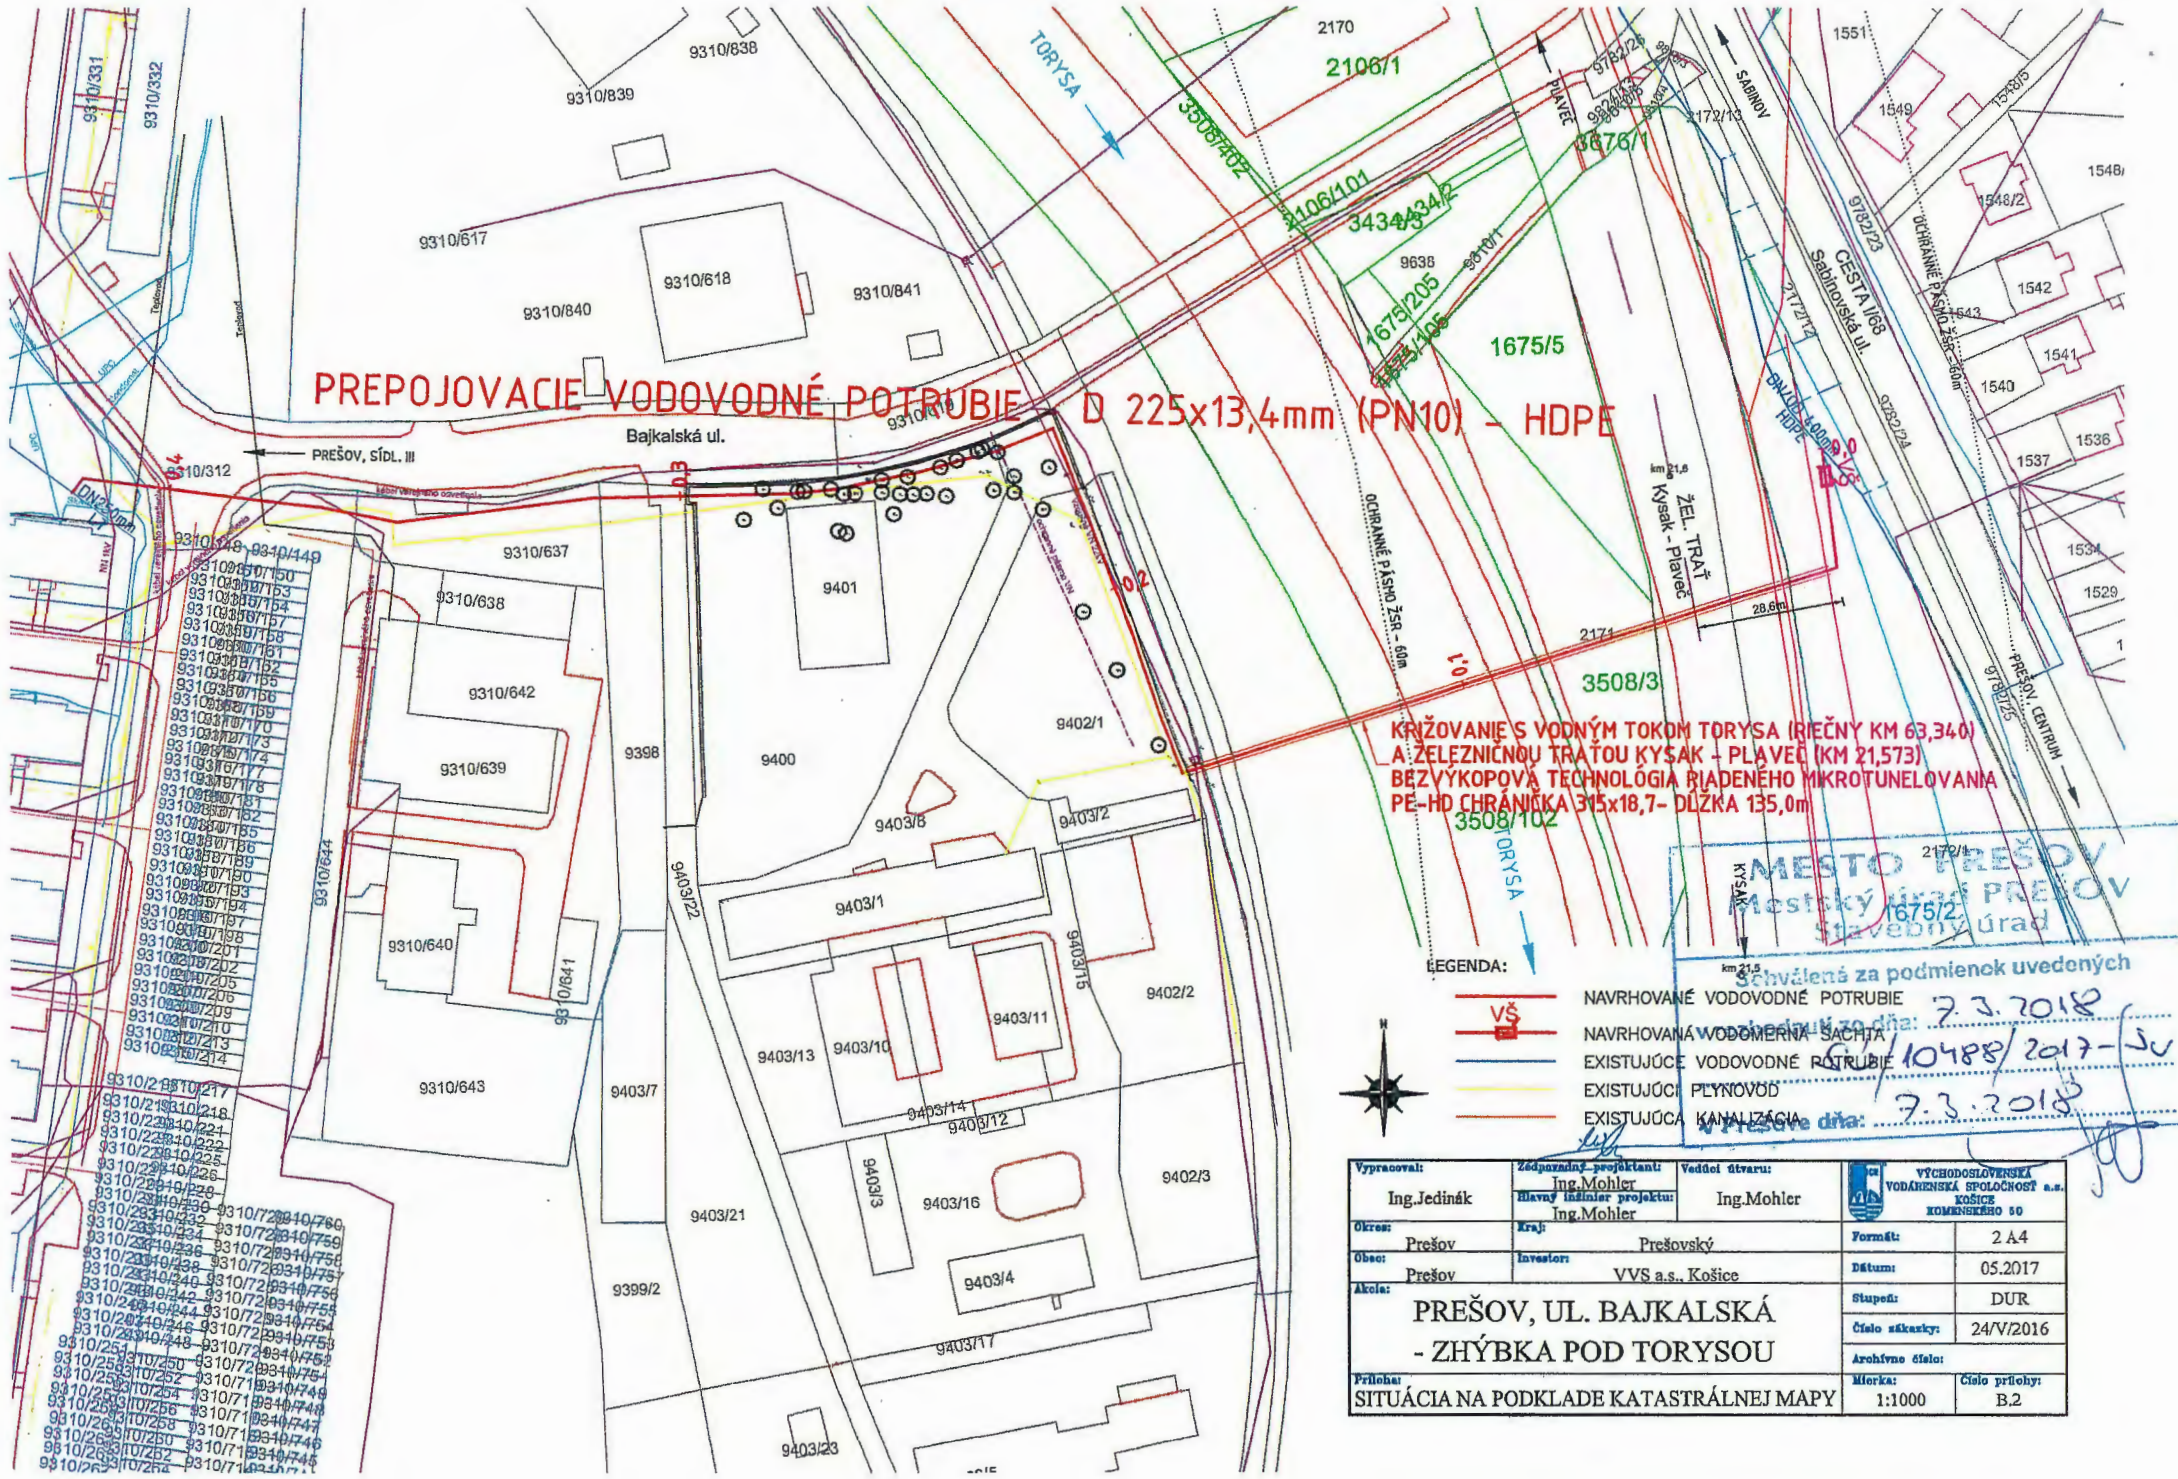

KRIŽOVANIE S VODNÝM TOKOM TORYSA (RIEČNY KM 63,340) A ŽELEZNICOU TRATOU KYSAK - PAVEČ (KM 21,573) BEŽVÝKOPOVÁ TECHNOLOGIA RIADENÉHO MIKROTUNELOVANNA PE-HD CHRÁNICA 315x18,7- DĹŽKA 135,0m

MESTO PREŠOV
Mestský úrad PREŠOV
Stavebný úrad

LEGENDA:

- VŠ NAVRHOVANÉ VODOVODNÉ POTRUBIE
- NAVRHOVANÁ VODOMERNÁ SACHTA
- EXISTUJÚCE VODOVODNÉ POTRUBIE
- EXISTUJÚCI PLYNOVOD
- EXISTUJÚCA KANALIZÁCIA

Schválené za podmienok uvedených
v preložke zo dňa: 7.3.2018
G/10488/2017-Ju
V Prešove dňa: 7.3.2018

Vypracoval: Ing. Jedinák	Zodpovedný projektant: Ing. Mohler Hlavný inžinier projektu: Ing. Mohler	Vedelci útvaru: Ing. Mohler	VÝCHODOSLOVENSKÁ VODÁRENSKÁ SPOLOČNOSŤ a.s. KOŠICE KOMENSKÉHO 50
Okres: Prešov	Kraj: Prešovský	Formát: 2 A4	
Obec: Prešov	Investor: VVS a.s., Košice	Dátum: 05.2017	
Miesto: PREŠOV, UL. BAJKALSKÁ - ZHÝBK A POD TORYSOU		Stupeň: DUR	
Príloha: SITUÁCIA NA PODKLADE KATASTRÁLNEJ MAPY		Cieľ úkazu: 24/V/2016	
		Archívne číslo: Mierka: 1:1000	Cieľ prílohy: B.2