

Vyvesené dňa 23. 07. 2019

Mesto Prešov

stavebný úrad

Zvesené dňa _____

Hlavná č. 73

080 01 Prešov

Číslo: SÚ/9721/134981/2019-Dr/136

V Prešove: 22.07.2019

Vybavuje: Jozef Drobňák,
e-mail: jozef.drobnak@presov.sk
☎ 051/3100530

Oznámenie o začatí stavebného konania na líniovú inžiniersku stavbu verejnou vyhláškou a pozvanie na ústne pojednávanie

Dňa **10.06.2019** požiadala **Obec Brestov**, IČO 00326844, Brestov, súp. č. 98, 082 05 Brestov o vydanie stavebného povolenia na líniovú inžinierku stavbu: „**IBV Záhumnie - V,NN,TS; Obec Brestov**“, stavebný objekt SO 01 VN prípojka, SO 02 Káblové NN rozvody, SO 03 Odborné elektrické, SO 04.1 Verejné osvetlenie, SO 04.2 Rozhlas, PS 01 Trafostanica zariadenie umiestnenú na pozemkoch parc. č. KN-C 290/39, KN-C 355/8, KN-C 39312, KN-E 682/2, KN-E 68311, KN-E 683/2, KN-E 68411, KN-E 684/2, KN-E 685, KN-E 686, KN-E 687/1, KN-E 68712, KN-E 68811, KN-E 688/2, KN-EI 689, KN-E 690, KN-E 69111, KN-E 691/2, KN-E 692, KN-E 693,1 KN-E 694, KN-E 695/1, KN-E 695/2, KN-E 696, KN-E 697, KN-E 752/1, KN-E 756/2, KN-E 758/2, KN-E 1602/2, KN-E 1604/2, KN-E 755 k.ú. Brestov.

Mesto Prešov, ako vecne a miestne príslušný stavebný úrad podľa §117 ods. 1 zákona č. 50/1976 Zb. o územnom plánovaní a stavebnom poriadku (ďalej v texte len „stavebný zákon“) v znení jeho noviel, odbor stavebný úrad, príslušný uskutočňovať konanie podľa §6 ods. 1 zákona č. 71/1967 Zb. o správnom konaní (ďalej v texte len „správny poriadok“) a poverený výkonom štátnej správy na úseku územného rozhodovania a stavebného poriadku na základe poverenia starostkou obce v súlade s §61 ods. 4 stavebného zákona oznamuje na základe podanej žiadosti začatie stavebného konania líniovej inžinierskej stavby verejnou vyhláškou spojeného s miestnym zisťovaním na deň

26.08.2019 o 09:00 hod

so stretnutím na: **Mestskom úrade v Prešove , ul. Jarkova č. 26, v zasadacej miestnosti na 1.poschodí, miestnosť č. 217**

Účastníci konania môžu po predchádzajúcom telefonickom dohovore najneskôr do **26.08.2019 o 09:00** nahliadnuť do podkladov pre rozhodnutie na stavebnom úrade a svoje námietky môžu uplatniť najneskôr pri ústnom pojednávaní, inak sa na neskoršie podané

námietky neprihliadne. Ak sa nechá niektorý z účastníkov konania zastupovať, predloží jeho zástupca písomnú plnú moc v zmysle §17 ods. 4 správneho poriadku.

Verejná vyhláška bude spolu s projektovou dokumentáciou vyvesená v zmysle §26 ods. 2 správneho poriadku po dobu 15 dní na úradnej tabuli obce alebo spôsobom v mieste obvyklom a zverejnená na elektronickej úradnej tabuli obce Brestov. Posledný deň tejto lehoty je dňom doručenia. Do lehoty sa nezapočítava deň, keď došlo ku skutočnosti určujúcej začiatok lehoty, t.j. ku dňu vyvesenia rozhodnutia na úradnú tabuľu.

MESTO PREŠOV
STAVEBNÝ ÚRAD
Hlavná 73, 080 01 Prešov
-15-




Ing. Jozef Tuka
vedúci stavebného úradu

Pozvánka bude doručená:

1. Obec Brestov, , Brestov, súp. č. 98, 082 05 Brestov

CO/

Mesto Prešov – spoločný stavebný úrad

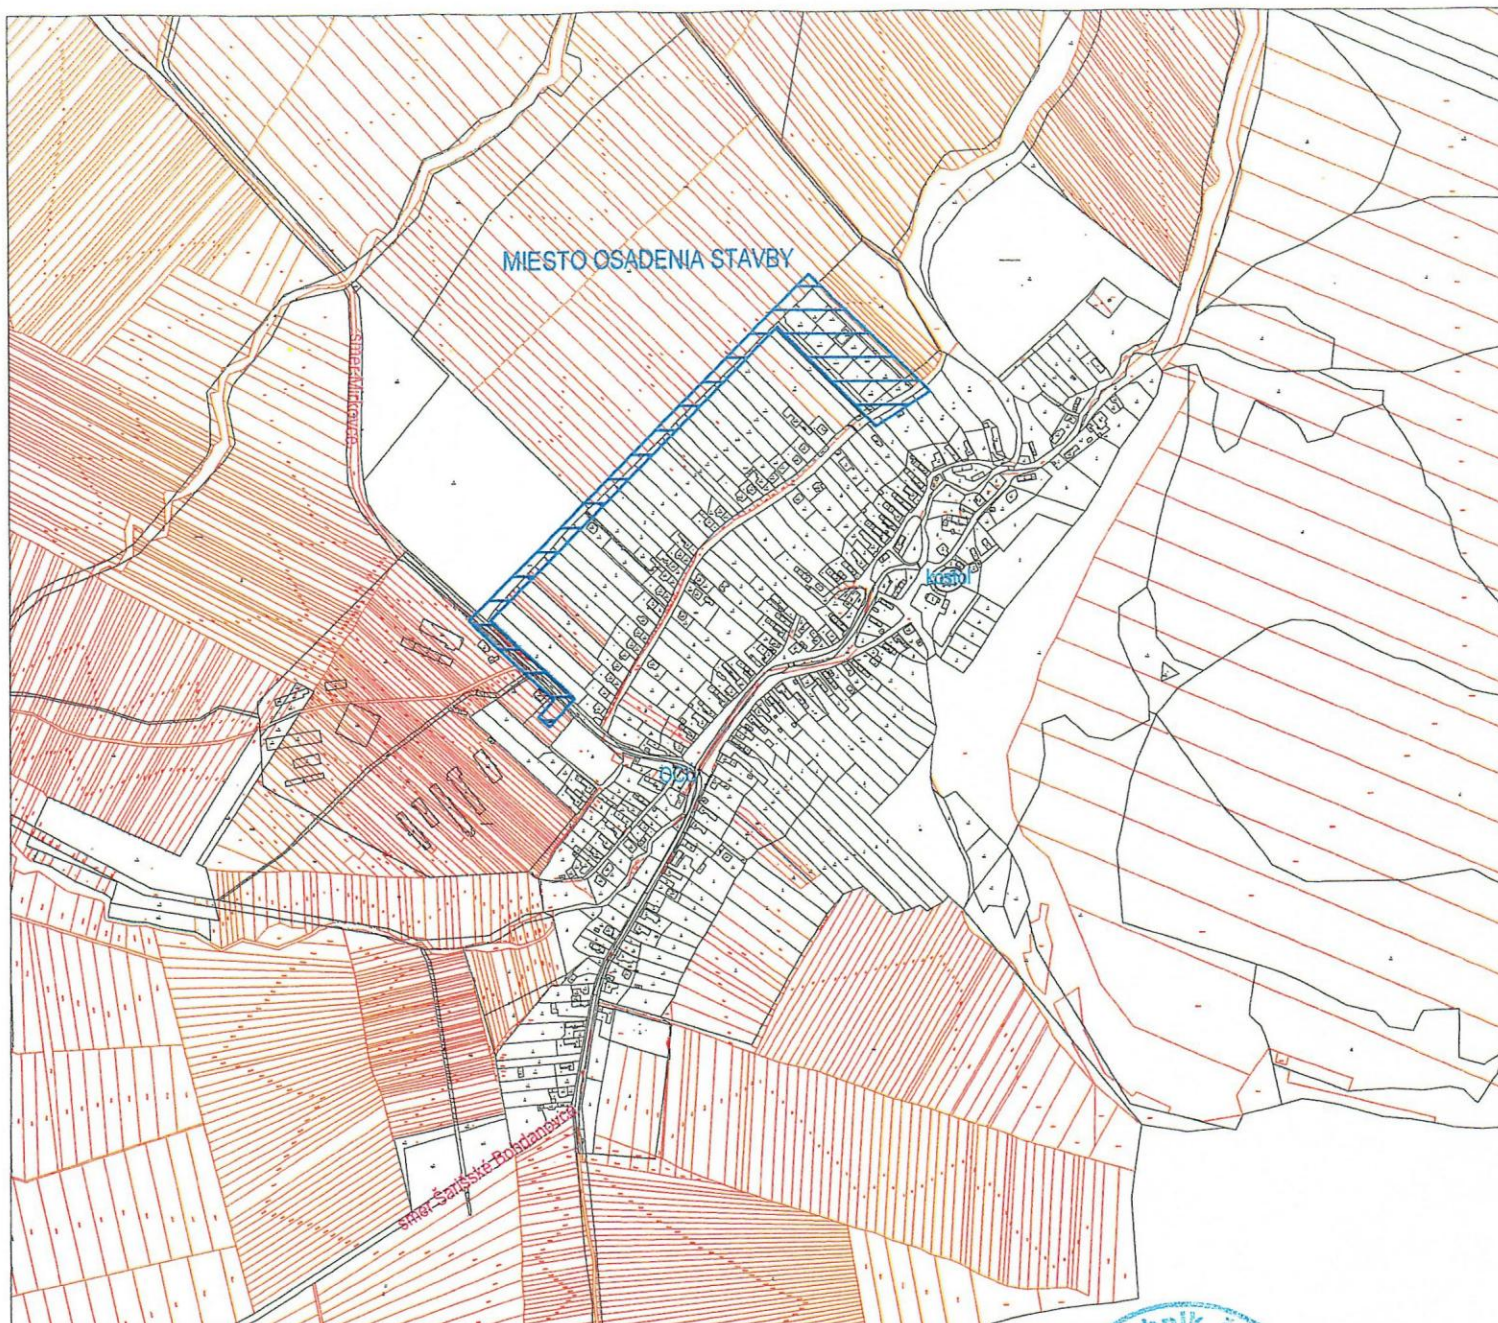

Brestov, okr. Prešov



Súradnicový systém: JTSK
Výškový systém: BpV



UPOZORNENIE :

Na projekt sa vzťahuje autorsko-právna ochrana v zmysle zákona č. 618/2003 Z.z. (Autorský zákon), v znení zákona č. 84/2007 Z.z. a preto má autor diela autorské právo na predmetné projektové dielo a to je neprevoditeľné a časovo obmedzené. Autor diela má aj výhradné právo udeľovať súhlas na prípadné prenechanie diela na využívanie tretím osobám, resp. na použitie diela alebo jeho časti na vytvorenie nového diela. Pod použitím projektového diela sa rozumie jeho zhmotnenie vo forme projektovej dokumentácie a právo autora nemožno zmluvne obmedziť ani vylúčiť.

Osvedčenie: S2018/01114/EIC COO/EZ A E1			MJ projekt s.r.o. Štúrova 422/11 082 22 Šarišské Michalany IČO: 47 535 113 IČ DPH: SK 202 394 0072 MOBIL: 0911 291 422 mjprojektsro@gmail.com
Hlavný inžinier projektu:	Zodpovedný projektant:	Vypracoval:	
Ing. Jakub Mikloš	Ing. Jakub Mikloš	Ing. Jakub Mikloš	
Obec Brestov, Brestov č.99, 082 05 Brestov Investor: Východoslovenská distribučná a.s., Mlynská 31, 042 91 Košice			
Stavba: BRESTOV, IBV ZÁHUMNIE - VN, NN, TS			Dátum: 02.2018 Zákazka číslo: A09/2018 Stupeň PD: projekt Formát: A4 Mierka: M 1:10 000 Výkres číslo: C-01
Objekt: SO 01 VN prípojka, SO 02 Káblové NN rozvody, SO 03 Odborné elektrické zariadenie, SO 04.1 Verejné osvetlenie, SO 04.2 Rozhlas, PS 01 Trafostanica			Číslo sady:
Obsah: Celková situácia - širšie vzťahy			

Úradný záznam:

Verejná vyhláška, ktorou sa oznamuje začatie stavebného konania líniovej inžinierskej stavby: „**IBV Záhumnie - V,NN,TS; Obec Brestov**”, bola vyvesená na úradnej tabuli **mesta Prešov**

dňa 23. 07. 2022

MESTO PREŠOV
Mestský úrad

..... Hlavná č. 73

Pečiatka a podpis

Verejná vyhláška, ktorou sa oznamuje začatie stavebného konania líniovej inžinierskej stavby: „**IBV Záhumnie - V,NN,TS; Obec Brestov**”, bola zvesená z úradnej tabule **mesta Prešov**

dňa

MESTO PREŠOV
Mestský úrad

..... Hlavná č. 73

Pečiatka a podpis