

MESTO PREŠOV

Stavebný úrad

Hlavná ul. č. 73

PSČ 080 01

Číslo : SÚ/13131/2019 – Sf/244

V Prešove dňa: 02.12.2019

Vec:

Žiadosť o vydanie stavebného povolenia pre stavbu: „ Cemjata – Bzenov – kabelizácia V203 “ SO 01 Silnoprúdové elektrické rozvody montáž, demontáž, PS 01 Trafostanica Orange montáž, demontáž, PS 02 Trafostanica Záhradky “ pre stavebníka Východoslovenská distribučná a.s. Mlynská 31, 04291 Košice

Stavebné povolenie

(VEREJNÁ VYHLÁŠKA)

Mesto Prešov, ako príslušný stavebný úrad podľa § 117 zákona č. 50/1976 Zb. o územnom plánovaní a stavebnom poriadku (ďalej v texte len „stavebný zákon“) v znení jeho noviel, na základe žiadosti **Východoslovenskej distribučnej a.s. Mlynská 31, 04291 Košice** zo dňa **01.08.2019** prerokoval podanú žiadosť stavebníka v stavebnom konaní a po posúdení a preskúmaní žiadosti o stavebné povolenie podľa § 62 a 63 stavebného zákona rozhodol takto:

Žiadateľovi **Východoslovenskej distribučnej a.s. Mlynská 31, 04291 Košice** sa podľa § 66 stavebného zákona

povoľuje

líniová inžinierska stavba: „ Cemjata – Bzenov – kabelizácia V203, SO 01 Silnoprúdové elektrické rozvody montáž, demontáž, PS 01 Trafostanica Orange montáž, demontáž, PS 02 Trafostanica Záhradky “ umiestnená na pozemkoch parc. č. KN-C 15461/1, KN-C 15419, KN-C 15322/1, KN-C 15322/3, KN-C 15322/2, KN-C 15216/1, KN-C 15219, KN-C 15211, KN-C 15221, KN-C 15251, KN-C 15252, KN-C 15250/2, KN-C 15249, KN-C 15248, KN-C 15246/2 katastrálne územie Prešov KN-C 756, KN-C 730, KN-C 724, KN-C 725 katastrálne územie Radatice, KN-C 347/4 katastrálne územie Bzenov. Pre uvedenú stavbu bolo mestom Prešov vydané územné rozhodnutie dňa 15.05.2019 pod číslom SÚ/659/2019 – Sf/5.

Stavba pozostáva z týchto stavebných objektov:

- SO 01 Silnoprúdové elektrické rozvody
- PS 01 Trafostanica
- PS 02 Trafostanica

Líniová inžinierska stavba: „ **Cemjata – Bzenov – kabelizácia V203 “ SO 01 Silnoprúdové elektrické rozvody montáž, demontáž, PS 01 Trafostanica Orange montáž, demontáž, PS 02 Trafostanica Záhradky** “ sa bude realizovať na pozemkoch parc. č. KN-C 15461/1, KN-C 15419, KN-C 15322/1, KN-C 15322/3, KN-C 15322/2, KN-C 15216/1, KN-C 15219, KN-C 15211, KN-C 15221, KN-C 15251, KN-C 15252, KN-C 15250/2, KN-C 15249, KN-C 15248, KN-C 15246/2 katastrálne územie Prešov KN-C 756, KN-C 730, KN-C 724, KN-C 725 katastrálne územie Radatice, KN-C 347/4 katastrálne územie Bzenov, a to

podľa projektovej dokumentácie stavby ktorý v 10/2018 v mierke M=1:2280 vypracoval Ing. Zoran Kostič – autorizovaný stavebný inžinier.

Pre umiestnenie a uskutočnenie pozemnej stavby sa stanovujú tieto podmienky:

1. Stavebník je povinný dodržať podmienky uvedené v **územnom rozhodnutí vydanom Mestom Prešov dňa 15.05.2019 pod číslom SÚ/659/2019 – Sf/5** .
2. V rámci stavby sa zdemontuje VN vzdušné vedenie medzi Cemjatou a Bzenovom, ktoré sa nahradí novým káblovým VN vedením v zemi. Trasa nového VN vedenia v zemi bude situovaná do súbehu s prístupovou cestou pre záhradky (okrajom cesty) a lesnou cestou (za rigolom). Súčasťou stavby je aj rekonštrukcia dvoch trafostaníc. Pôvodné trafostanice sa zdemontujú a v ich blízkosti, v rámci tej istej parcely ako bola pôvodná trafostanica, sa postaví nová kiosková trafostanica. Na kabelizáciu VN vedenia bude použitý kábel NA2XS2Y 1x150 RM/25. Trafostanice budú kioskové priebežné. Pre zaústenie NN siete do nových trafostaníc bude použitý kábel NAYY 4x150. Pre uzemnenie vodiča PEN, skríň, trafostanice a bleskoistiek bude použitý pásik FeZn 30x4.
3. Členenie stavby na stavebné objekty:
 - SO 01 – Silnoprúdové elektrické rozvody
 - úsek 01 - VN vedenie, montáž
 - úsek 02 - VN vedenie, demontáž
 - úsek 03 - NN vedenie, montáž
 - úsek 04 - NN vedenie, demontáž
 - PS 01 – Trafostanica Orange
 - úsek 01 - TS, montáž
 - úsek 02 - TS, demontáž
 - PS 02 – Trafostanica Záhradky
 - úsek 03 - TS, montáž
 - úsek 04 - TS, demontáž
4. Križovanie s podzemnými a nadzemnými inžinierskymi sieťami a ich súbehy budú riešené v súlade s priestorovou normou STN 736005. Pred začatím zemných prác sa jestvujúce inžinierske siete vytýčia. V ich ochranných pásmach sa bude pracovať za dozoru a podľa podmienok jednotlivých správcov sietí.
5. Povrch rýh sa po zásype uvedie do pôvodného stavu. V zeleni sa zatravní, spevnené plochy sa upraví podľa podmienok určených MSÚ – odboru dopravy a životného prostredia.
6. Pri realizácii stavby dôjde k výrubu stromov a krovitých porastov. V blízkosti existujúcich stromov a drevín budú zemné práce vykonané tak, aby nedošlo k poškodeniu koreňovej sústavy drevín – ručným výkopom a pretláčaním. Investor stavby zabezpečí navrátenie narušenej časti prírody do pôvodného stavu.
7. Pri uskutočňovaní stavby je nutné dodržiavať nariadenie vlády Slovenskej republiky č. 510/2001 Z.z. o minimálnych bezpečnostných a zdravotných požiadavkách na stavenisko a predpisy týkajúce sa bezpečnosti práce a technických zariadení, dbať na ochranu zdravia a osôb na stavenisku,

8. Pri realizácii stavby nesmie dôjsť ku škodám na majetku alebo nehnuteľnostiach iným osobám; stavebník uhradí všetky prípadné škody spôsobené pri výstavbe predmetnej stavby,
9. Vstup na pozemky stavebník včas prejedná s vlastníkmi alebo užívateľmi pozemkov dotknutých výstavbou,
10. Dovož všetkého materiálu na stavbu zabezpečuje dodávateľ stavby.
11. Počas realizácie prác je potrebné dodržiavať všetky vyjadrenia príslušných orgánov a organizácií k danej stavbe. Zemné a montážne práce je potrebné prevádzať tak, aby počas realizácie nebolo zhoršované životné prostredie.
12. Všetky kríženia s komunikáciami je potrebné realizovať podvrтанím.
13. Trasu výkopu po potrubia je potrebné uviesť do pôvodného stavu, o čom bude urobený písomný záznam s MsÚ Prešov - odborom dopravy a ŽP. Spätné úpravy chodníkov v trase výkopu budú zrealizované v súlade so vznesenými požiadavkami.
14. Investor stavby je povinný dodržať ochranné pásma všetkých inžinierskych sietí prechádzajúce pozemkom, resp. uskutočniť ich prekládku a to podľa požiadaviek správcov týchto sietí.
15. Pred začatím stavebných prác, je investor stavby povinný zaistiť si u príslušných organizácií priebeh inžinierskych sietí na stavebnom pozemku, aby nedošlo k ich poškodeniu.
16. Stavba bude zrealizovaná a trasovaná podľa priloženej projektovej dokumentácie, ktorú overil tunajší stavebný úrad; prípadné zmeny stavby nemôžu byť urobené bez predchádzajúceho povolenia tunajšieho stavebného úradu,
17. Pri uskutočňovaní stavby je nutné dodržiavať predpisy týkajúce sa bezpečnosti práce a technických zariadení a dbať na ochranu zdravia a osôb na stavenisku,
18. V prípade vzniku odpadu pri realizácii stavby, stavebník zabezpečí jeho patričnú likvidáciu v zmysle zákona č. 79/2015 Z. z., o odpadoch, Vyhlášky MŽP č. 283/2001 Z. z., Vyhlášky č. 284/2001 Z. z. a v súlade s VZN Mesta Prešov,
19. Výkopy a skládky nesmú znemožňovať prístup alebo príjazd k susedným stavbám a pozemkom; výkopy na pozemných komunikáciách a na verejných priestranstvách sa musia primerane vybaviť dostatočne bezpečnými a kapacitne vyhovujúcimi priechodmi a musia sa označiť,
20. Stavebník bude stavbu realizovať tak, aby časový úsek od uskutočnenia výkopu, cez polozenie vedenia až po spätné zasypanie a úpravu narušeného povrchu bol čo najkratší,
21. Stavebník zabezpečí pred zahájením prác vybavenie staveniska prenosovým dopravným značením, ktoré odsúhlasí s Krajským riaditeľstvom PZ - KDI v Prešove,
22. Stavebník zabezpečí preukázateľné oboznámenie pracovníkov, ktorí budú vykonávať zemné práce s vytýčenou a vyznačenou polohou podzemných sietí a upozorní ich na možnosť odchýlok od vytýčenia na povrchu,
23. Zemné práce pri umiestňovaní podzemných stavieb, ktoré sa uskutočňujú v rovnakom čase a na rovnakom mieste, sa musia koordinovať. Výkopy a skládky nesmú znemožňovať prístup, alebo príjazd k susedným stavbám a pozemkom. Výkopy na pozemných komunikáciách a na verejných priestranstvách sa musia primerane vybaviť dostatočne bezpečnými a kapacitne vyhovujúcimi priechodmi,
24. Výkop pri zemných prácach sa musí zabezpečiť proti zosunutiu v súlade s §22 odst.2 vyhlášky MŽP SR č. 532 /2002 z. z.,
25. Podzemné energetické, telekomunikačné, vodovodné a kanalizačné vedenie, ktorého poškodenie môže ohroziť bezpečnosť ľudí pri vykonávaní zemných prác alebo ktoré môže ohroziť zemné práce, je potrebné vhodne zabezpečiť pred poškodením,
26. Stavenisko musí byť zabezpečené v súlade s § 13 vyhlášky MŽP SR č. 532 / 2002 Z. z.,
27. Stavebník, resp. dodávateľ stavebných prác je povinný pri stavebných prácach používať vhodné náradia a prevádzkyschopnú techniku; hĺbiace stroje nesmú byť používané vo

- vzdialenosti menšej ako 1m (v ochrannom pásme 1,5m) na každú stranu od vyznačenej polohy podzemného vedenia,
28. Výkopové práce bude stavebník vykonávať tak, aby nedošlo k narušeniu statiky existujúcich objektov a zariadení nachádzajúcich sa v blízkosti trasy,
 29. Zemina vo výkopoch, ktoré sú vedené vo voľnom teréne bude pred uložením vedenia náležite zhutnená,
 30. Priechne kríženia trasy s miestnymi komunikáciami a chodníkmi budú realizované podpichom, resp. pretláčaním,
 31. Prípadné práce v ochranných pásmach PIS tieto realizovať po prizvaní a dohodnutí postupu prác s ich prevádzkovateľmi; v ochranných pásmach výkopy vykonávať iba ručne; po obnažení podzemných vedení je nutné tieto zaistiť proti previsu a urobiť opatrenia proti ich možnému poškodeniu,
 32. Stavebník pri nájdení nezakresleného kábla alebo iného zariadenia kábla bude bezodkladne informovať štátnu inšpekciu telekomunikácií alebo prevádzkovateľa zariadenia; práce zastaví a urobí zabezpečenie proti prípadnému ďalšiemu poškodeniu,
 33. Ak bude potrebné odstrániť stromovú zeleň, stavebník si vyžiada súhlas na výrub drevín, resp. krovia od príslušného organu ochrany prírody Mesta Prešov; trasu je potrebné viesť tak, aby sa minimalizoval stret so „zeleňou“ a len v nevyhnutných prípadoch je možné viesť trasu v blízkosti stromov (v týchto prípadoch výkop realizovať ručne); zakazuje sa poškodzovať koreňový systém stromov,
 34. Ku konečnému zasypávaniu ryhy je stavebník povinný prizývať zodpovedných pracovníkov tých správcov sietí, ktorých obnažené vedenia majú byť zasypané o čom bude vyhotovený písomný záznam,
 35. Vonkajšie objekty (napr. podperné body, rozvodné skrinky) nesmú byť umiestnené v chodníkoch,
 36. Po ukončení prác stavebník upraví narušené plochy, miestne komunikácie a chodníky podľa požiadaviek ich vlastníkov prípadne užívateľov,
 37. Stavebník je povinný v prípade realizácie prác na nehnuteľnostiach vo vlastníctve fyzických alebo právnických osôb pred vstupom na nehnuteľnosť vopred pre jednat', min. 15 dní vstup na nehnuteľnosť ako aj podmienky vstupu a realizácie s vlastníkom nehnuteľností,
 38. Stavebník je povinný dbať, aby čo najmenej rušil užívanie susedných pozemkov a stavieb a aby pri vykonávanými prácami nevznikli škody, ktorým možno zabrániť,
 39. Stavebník po uskutočnení výberového konania oznámi stavebnému úradu dodávateľa ktorý bude realizovať stavebné práce.
 40. Navrhovateľ je povinný potvrdiť si právoplatnosť stavebného povolenia na tunajšom stavebnom úrade po uplynutí 15 dňovej lehoty, určenej na možnosť odvolania sa.

Osobitné podmienky

1. Stavebník je povinný dodržať podmienky uvedené v záväznom vyjadrení Okresného riaditeľstva Hasičského a Záchranného zboru v Prešove č. ORHZ-PO1- 678-001/2018 zo dňa 07.05.2018.
2. Stavebník je povinný dodržať podmienky uvedené v záväznom vyjadrení Krajského pamiatkového úradu v Prešove č. KPUPO—2018/8114-02/28277/UL zo dňa 11.04.2018.
3. Stavebník je povinný dodržať podmienky uvedené v záväznom vyjadrení Regionálneho úradu verejného zdravotníctva v Prešove č. 2018/03784-03/B.14-Pol zo dňa 31.12.2018.
4. Stavebník je povinný dodržať podmienky uvedené v záväznom vyjadrení Správy a údržby ciest Prešovského samosprávneho kraja č. SUCPSK-PO/347(1034)/2018-001 zo dňa 18.05.2018.

5. Stavebník je povinný dodržať podmienky uvedené v záväznom vyjadrení Slovenského vodohospodárskeho podniku š.p. č. CS SVP OZ KE 2106/2018/2 zo dňa 04.05.2018.
6. Stavebník je povinný dodržať podmienky uvedené v záväznom vyjadrení Ministerstva Obrany SR, Agentúry správy majetku č. ASMdpV-9-382/2018 zo dňa 05.04.2018.
7. Stavebník je povinný dodržať podmienky uvedené v záväznom vyjadrení Lesov š.p. Odštepného závodu Prešov č. 24316/120/2018 zo dňa 29.05.2018.
8. Stavebník je povinný dodržať podmienky uvedené v záväzných vyjadreniach Okresného úradu odboru starostlivosti o Ž.P. č. OU PO-OSZP3-2018/019135-02 zo dňa 16.04.2018 OU PO-OSZP3-2018/019123-02Sa zo dňa 17.05.2018, OU-PO-PSZP3-2018/019133-02 zo dňa 13.04.2018, OU-PO-PLO-2019/004961-2/ŠL zo dňa 07.01.2019, OU-PO-PLO-2018/047983-2/ŠB zo dňa 13.12.2018.
9. Stavebník je povinný dodržať podmienky uvedené v záväznom vyjadrení SPP – Distribúcie, a.s. č. TD/NS/0313/2018/Uh zo dňa 03.05.2018.
10. Stavebník je povinný dodržať podmienky uvedené v záväznom vyjadrení Slovak Telekom, a.s. č. 6611809759 zo dňa 09.04.2018
11. Stavebník je povinný dodržať podmienky uvedené v záväznom vyjadrení UPC BROADBAND SLOVAKIA s.r.o. č. IP10254/Zko/2017 zo dňa 05.04.2018.
12. Stavebník je povinný dodržať podmienky uvedené v záväznom vyjadrení VVS, a.s. v č. 28433/2018/O zo dňa 16.04.2018.
13. Stavebník je povinný dodržať podmienky uvedené v záväznom vyjadrení Slovenského pozemkového fondu č. SPF20259/2018/RO-28-008 zo dňa 04.12.2018.
14. Stavebník je povinný dodržať podmienky uvedené stanovisku Mesta Prešov – odbor územného plánovania, architektúry a výstavby č. OHAM/15456/2017 zo dňa 30.10.2017.

Stavba sa môže užívať iba na základe kolaudačného rozhodnutia, ktoré na podaný písomný návrh stavebníka podľa § 79 stavebného zákona vydá tunajší stavebný úrad. Stavebník je povinný ku kolaudácii pozemnej stavby doložiť atesty a certifikáty všetkých výrobkov a materiálov použitých na stavbe.

Námietky účastníkov konania a námietky dotknutých orgánov štátnej správy neboli vznesené. Pripomienky boli zahrnuté do podmienkovej časti stavebného povolenia.

Odôvodnenie:

Dňa 01.08.2019 podala spoločnosť **Východoslovenská distribučná a.s. Mlynská 31, 04291 Košice**, na stavebnom úrade žiadosť o vydanie stavebného povolenia na líniovú inžiniersku stavbu: „ **Cemjata – Bzenov – kabelizácia V203 “ SO 01 Silnoprúdové elektrické rozvody montáž, demontáž, PS 01 Trafostanica Orange montáž, demontáž, PS 02 Trafostanica Záhradky** “ umiestnená na pozemkoch parc. č. KN-C 15461/1, KN-C 15419, KN-C 15322/1, KN-C 15322/3, KN-C 15322/2, KN-C 15216/1, KN-C 15219, KN-C 15211, KN-C 15221, KN-C 15251, KN-C 15252, KN-C 15250/2, KN-C 15249, KN-C 15248, KN-C 15246/2 katastrálne územie Prešov KN-C 756, KN-C 730, KN-C 724, KN-C 725 katastrálne územie Radatice, KN-C 347/4 katastrálne územie Bzenov. Pre uvedenú stavbu bolo mestom Prešov vydané územné rozhodnutie dňa 15.05.2019 pod číslom SÚ/659/2019 – Sf/5.

Stavebník je držiteľom povolenia na podnikanie v energetike a ma oprávnenie na zriaďovanie a prevádzkovanie verejnej elektrickej siete. K pôvodnej trase elektrického vedenia ma žiadateľ iné právo v súlade so zákonom 251/2012 Z.z. o energetike a o zmene

a doplnení niektorých predpisov, resp. na základe predchádzajúcej legislatívy, platnej v čase zriadenia tohto zariadenia.

Navrhovaná stavba zasahuje do troch katastrálnych území, preto bolo potrebné, aby Okresný úrad v Prešove – Odbor výstavby a bytovej politiky v rozhodnutí č. OU-PO-OVBP1-2019/009346/0010825 zo dňa 29.01.2019 v zmysle ustanovenia § 119 ods. 1 ako príslušný stavebný úrad ktorý vykoná konanie a vydá rozhodnutie Mesto Prešov – stavebný úrad.

K návrhu bola priložená projektová dokumentácia s vyjadreniami zainteresovaných orgánov a organizácií.

Mesto Prešov, príslušný stavebný úrad oznámil všetkým známym účastníkom konania začatie stavebného konania verejnou vyhláškou v súlade s § 26 odst. 1) zák. č. 71/1967 Zb. o správnom konaní a v súlade s ustanovením § 61 odst. 4) stavebného zákona, nakoľko sa jedná o umiestnenie líniovej stavby. Stavebný úrad zároveň nariadil na prerokovania žiadosti ústne pojednávanie a všetkých účastníkov pozval na deň 11.10.2019. Verejná vyhláška, ktorou bolo oznámené začatie stavebného konania bola vyvesená dňa 18.09.2019 na úradnej tabuli mesta Prešov, úradnej tabuľy Obce Bzenov a úradnej tabuľy obce Radatice.

Predložená žiadosť bola preto preskúmaná z hľadísk uvedených v § 62 a 63 stavebného zákona a bolo zistené, že umiestnením a uskutočnením stavby nie sú ohrozené záujmy spoločnosti ani neprimerane obmedzené či ohrozené záujmy účastníkov konania. Dokumentácia stavby spĺňa všeobecné technické požiadavky na výstavbu podľa § 47 stavebného zákona. Stavebný úrad v priebehu uskutočneného konania nezistil dôvody, ktoré by bránili povoleniu stavby.

Podľa § 46 stavebného zákona: *Projektant vykonáva projektovú činnosť a zodpovedá za správnosť a úplnosť vypracovania dokumentácie podľa § 45 ods. 2. Projektant vypracovaného projektu stavby zodpovedá aj za jeho realizovateľnosť. Statický výpočet musí byť vypracovaný v takej forme, aby bol kontrolovateľný.*

Podľa § 37 ods. 3 stavebného zákona *Stavebný úrad v územnom konaní zabezpečí stanoviská dotknutých orgánov a ich vzájomný súlad a posúdi vyjadrenie účastníkov a ich námietky. Stavebný úrad neprihliadne na námietky a pripomienky, ktoré sú v rozpore so schválenou územnoplánovacou dokumentáciou. Záujmy chránené predpismi o ochrane zdravia ľudu, o utváraní a ochrane zdravých životných podmienok, vodách, o opatreniach na ochranu ovzdušia, o kultúrnych pamiatkach, o štátnej ochrane prírody, o požiarnej ochrane, o odpadoch, o vplyvoch na životné prostredie, o pozemných komunikáciách, o energetike, o elektronických komunikáciách, o verejných vodovodoch a verejných kanalizáciách, o civilnej ochrane, ktorých sa konanie podľa § 126 stavebného zákona dotýka, preskúmal na základe záväzných stanovísk dotknutých orgánov podľa § 140a, v ktorých uplatňujú požiadavky podľa osobitných predpisov.*

V rámci stavebného konania svoje stanovisko oznámili tieto dotknuté orgány: OR Hasičského a záchranného zboru v Prešove, Slovenský Vodohospodársky podnik š.p., Východoslovenská vodárenská spoločnosť a.s., Slovenský plynárenský priemysel a.s. Krajský pamiatkový úrad, MsÚ - OHAM, Slovak Telekom, a.s, UPC BROADBAND SLOVAKIA s.r.o, Okresný úrad odbor starostlivosti o Ž.P, Lesy š.p. Odštepny závod Prešov, Správa a údržba ciest Prešovského samosprávneho kraja, Regionálny úrad verejného zdravotníctva v Prešove

Ich stanoviska boli zahrnuté do podmienok tohto územného rozhodnutia. Na základe uvedeného bolo potrebné rozhodnúť tak, ako je to uvedené vo výrokovej časti tohto rozhodnutia.

Poučenie:

Táto vyhláška, ktorou sa oznamuje vydanie rozhodnutia o povolení líniovej stavby, musí byť vyvesená v súlade s ustanovením § 26 odst. 2) zák. č. 71/1967 Zb. o správnom konaní a podľa § 61 odst. 4) stavebného zákona po dobu 15 dní na úradnej tabuli mesta Prešov, Obce Bzenov, Obce Radatice..

Posledný deň tejto lehoty je dňom doručenia stavebného povolenia líniovej stavby.

Do lehoty sa nezapočítava v súlade s § 27 odst. 2 zákona č. 71/1967 Zb. o správnom konaní v znení jeho noviel deň, keď došlo ku skutočnosti určujúcej začiatok lehoty.


Ak koniec lehoty prípadne na deň pracovného pokoja, je posledným dňom lehoty najbližší budúci pracovný deň.



Turčanová
Ing. Andrea Turčanová
 primátorka mesta

Úradný záznam

Verejná vyhláška, ktorou sa oznamuje vydanie stavebného pre stavbu: „ Cemjata – Bzenov – kabelizácia V203 “ bola vyvesená na úradnej tabule Mesta Prešov a zverejnená na elektronickej úradnej tabuli Mesta Prešov (www. presov.sk)

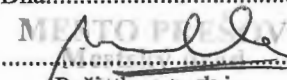- 6 -12- 2019
 Dňa.....

 Pečiatka a podpis
 080 01 PREŠOV
 - 1 -

Verejná vyhláška ktorou sa oznamuje vydanie stavebného pre stavbu: „ Cemjata – Bzenov – kabelizácia V203 “ bola zvesená z úradnej tabule Mesta Prešov a zvesená elektronickej úradnej tabuli Mesta Prešov (www. presov.sk)

Dňa.....
MESTO PREŠOV
 Mestský úrad
 Pečiatka a podpis
 080 01 PREŠOV

Úradný záznam:

Verejná vyhláška, ktorou sa oznamuje vydanie stavebného pre stavbu: „ Cemjata – Bzenov – kabelizácia V203 “ bola vyvesená bola vyvesená na úradnej tabuli obce Bzenov

dňa

.....

Pečiatka a podpis

Verejná vyhláška, ktorou sa oznamuje vydanie stavebného pre stavbu: „ Cemjata – Bzenov – kabelizácia V203 “ bola zvesená z úradnej tabule obce Bzenov

dňa

.....

Pečiatka a podpis

Úradný záznam:

Verejná vyhláška, ktorou sa oznamuje vydanie stavebného pre stavbu: „ Cemjata – Bzenov – kabelizácia V203 “ bola vyvesená bola vyvesená na úradnej tabuli obce Radatice

dňa

.....


Pečiatka a podpis

Verejná vyhláška, ktorou sa oznamuje vydanie stavebného pre stavbu: „ Cemjata – Bzenov – kabelizácia V203 “ bola zvesená z úradnej tabule obce Radatice


dňa

.....

Pečiatka a podpis

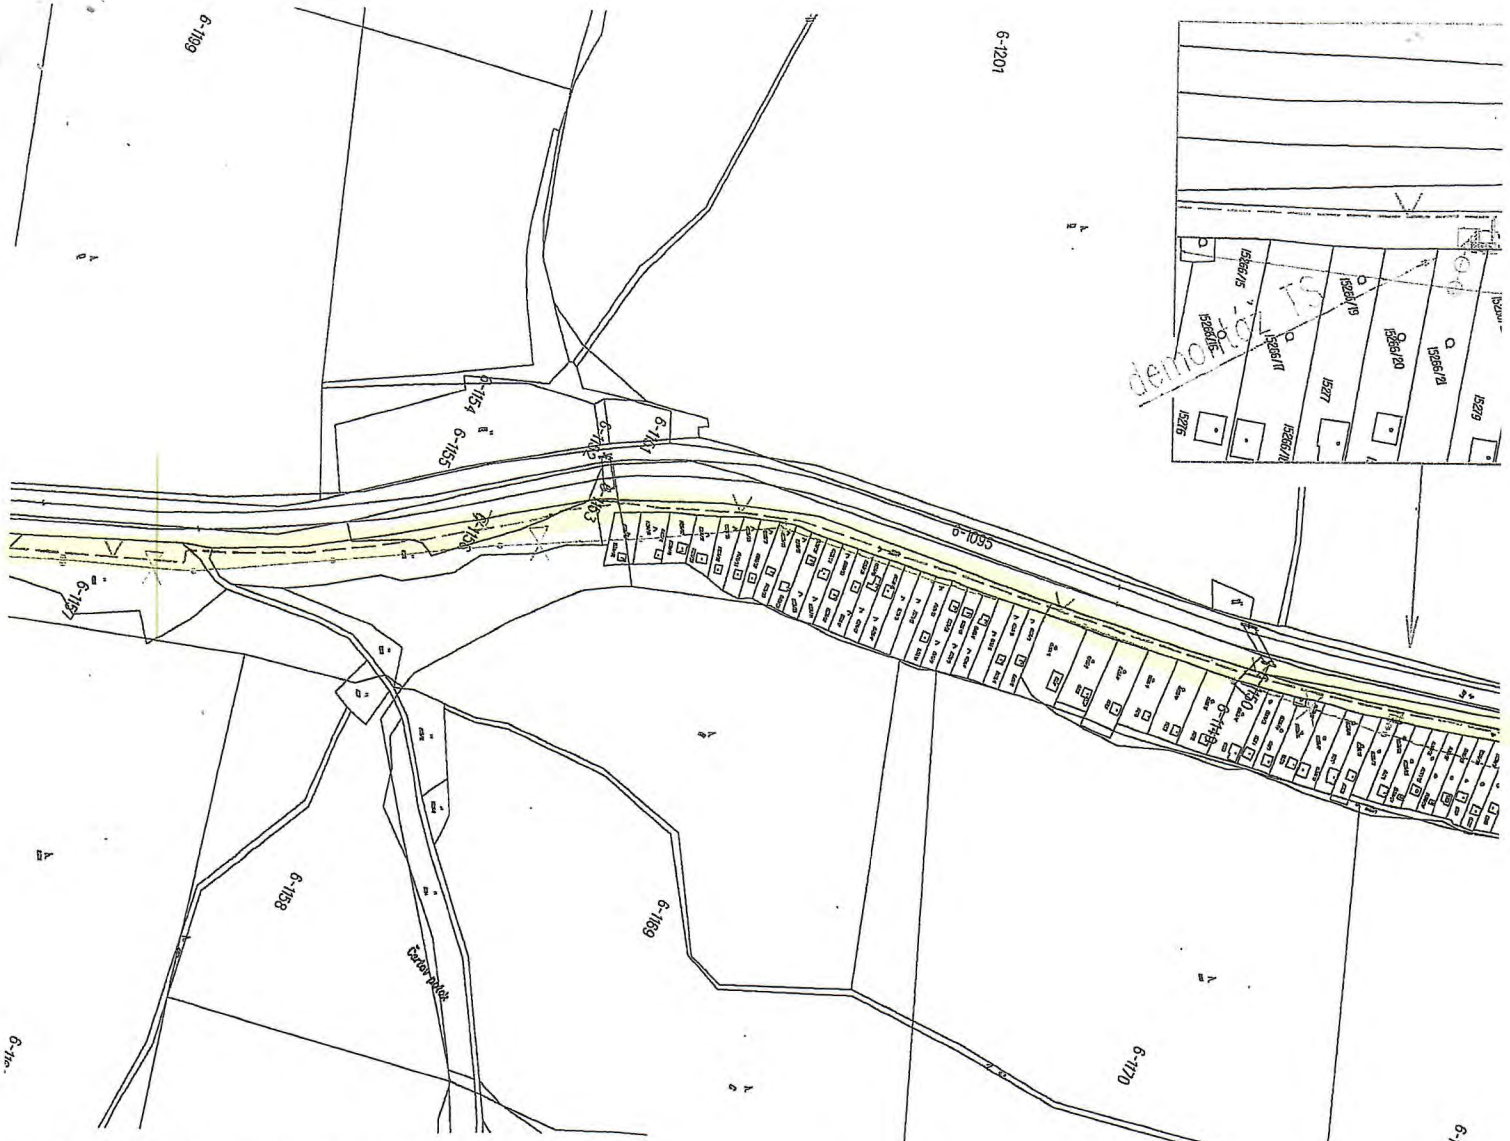



Pohľad na trafostanicu M 1:50

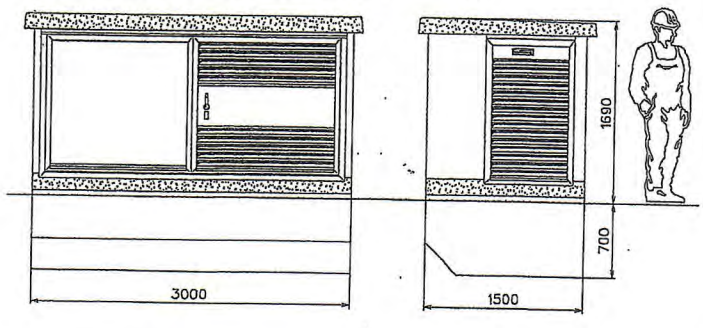


- LEGENDA
- projektová
 - jestvujúca
 - jestvujúca
 - projektová
 - jestvujúca
 - projektovaná
 - jestvujúca

MESTO PREŠOV
 STAVEBNÝ ÚRAD
 Hlavná 73, 080 01 Prešov

trasa VN kabla na krajici cesty
v Záhradkarskej lokalite

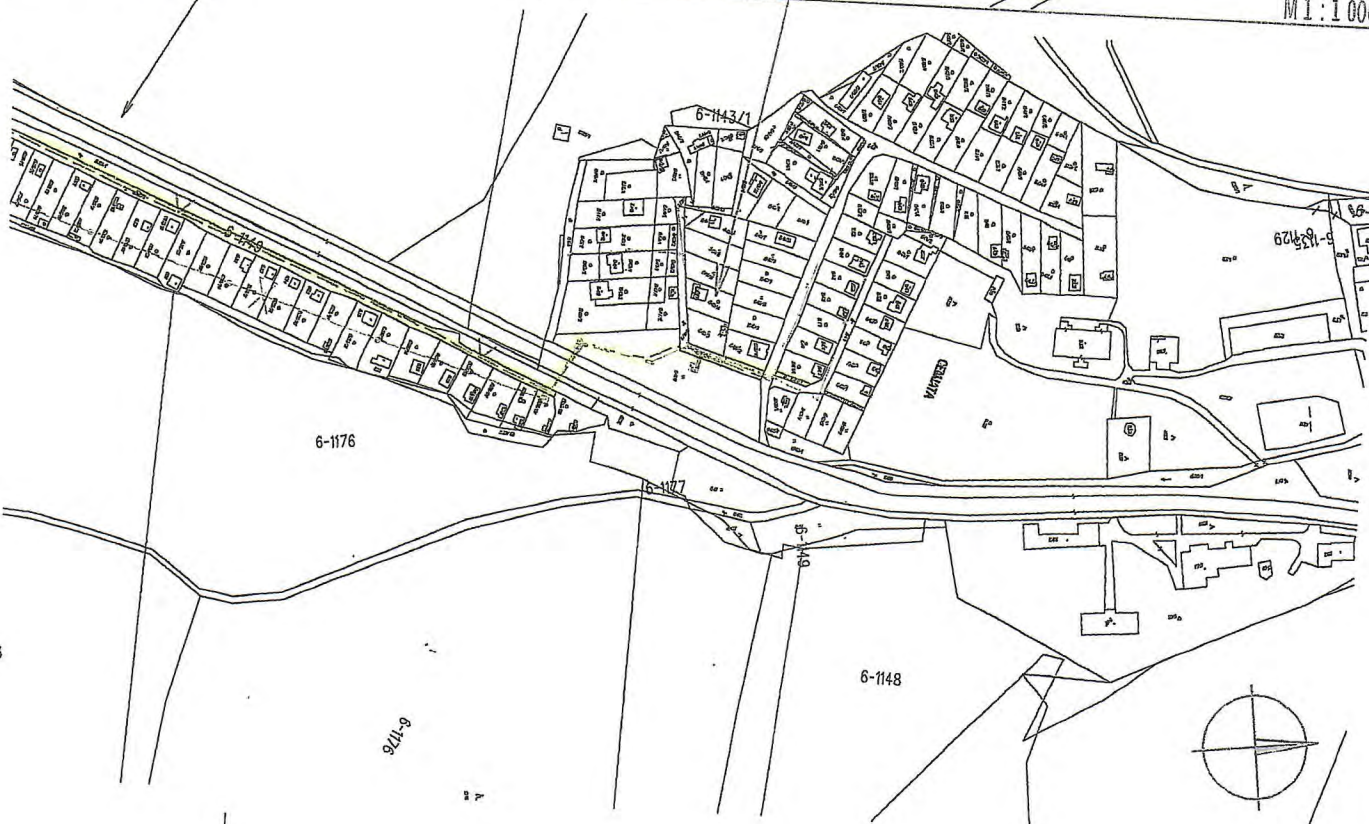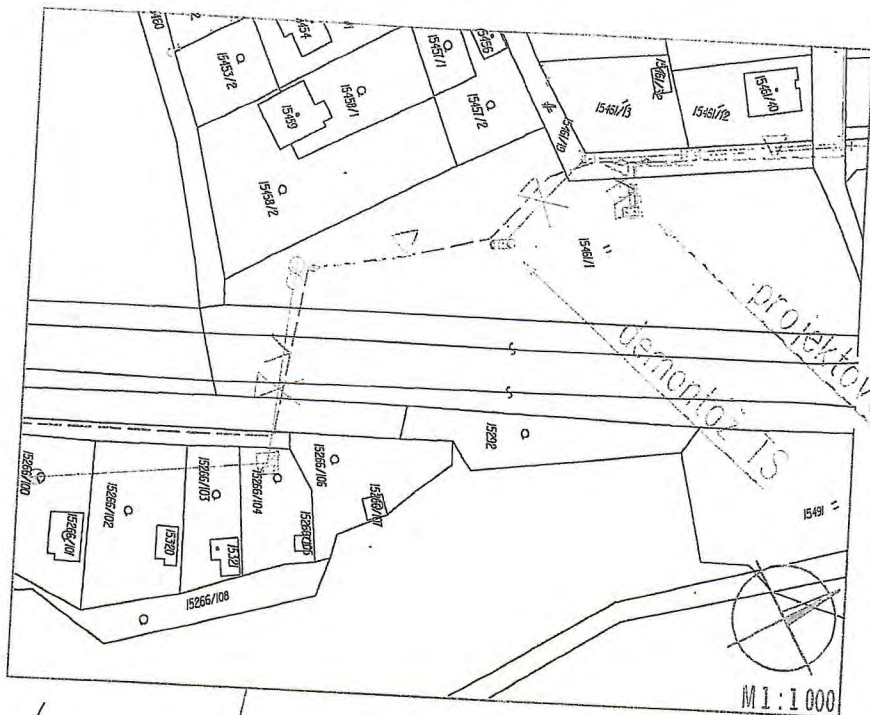

MESTO PREŠOV
STAVEBNÝ ÚRAD
Hlavná 73, 080 01 Prešov

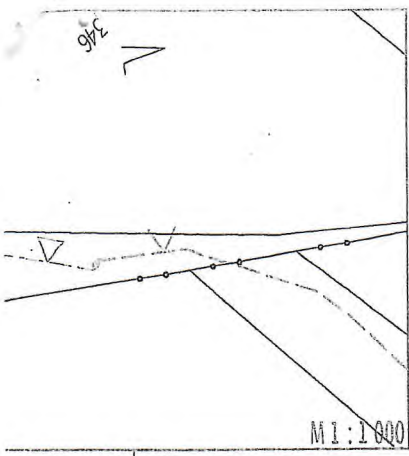

KANCELÁR PREŠOV
STAVEBNÝ ÚRAD
Hlavná 73, 080 01 Prešov