

MESTO RUŽOMBEROK

MESTSKÝ ÚRAD

Oddelenie stavebnej správy

Č. j.OSS-7086-2/2019-BA

v Ružomberku, dňa 10. 12. 2019

Vybavuje : Ing. Benčová Zuzana
zuzana.bencova@ruzomberok.sk
č. t. 044/434 44 95, 0915 944 028

O Z N Á M E N I E

verejnou vyhláškou o začatí územného konania a nariadenie ústneho pojednávania.

Železnice Slovenskej republiky, Klemensova 8, 813 61 Bratislava, IČO: 31364501 zastúpené spoločnosťou REMING CONSULT a.s., Trnavská cesta č. 27, 831 04 Bratislava, IČO: 35729023 podala dňa 02.12.2019 návrh na vydanie územného rozhodnutia o umiestnení stavby „**Implementácia GSM-R do siete ŽSR, úsek Varín – Košice**“ v katastrálnych územiach Haniska, Gyňov, Obišovce, Drienovská Nová Ves, Prešov, Južné Mesto, Ťahanovce, Kostoľany nad Hornádom, Trebejov, Kysak, Veľká Lodina, Malá Lodina, Ružín, Rolova Huta, Jaklovce, Margecany, Kluknava, Krompachy, Spišské Vlachy, Olcnavá, Chrasť nad Hornádom, Spišská Nová Ves, Smižany, Vydrník, Hôrka pri Poprade, Filice, Poprad, Lučivná, Štrba, Važec, Východná, Hybe, Kráľova Lehota, Liptovský Hrádok, Okoličné, Liptovský Mikuláš, Vlachy, Lisková, Likavka, Hrboltová, Švošov, Stankovany, Kľačany, Ratkovo, Turany, Martin, Priekopa, Vrútky, Strečno, Nezbudská Lúčka, Nové Mesto.

Predmetná stavba je navrhnutá v úseku Varín – Košice. Pre prevádzku systému ETCS L2 je dôležité pokrytie rádiovým signálom GSM-R železničnú trať v tomto úseku. Na tomto úseku boli určene miesta, kde bude umiestnená základňová rádiová stanica a k nej prislúchajúca technológia. Výstavba zariadení v jednotlivých lokalitách bude predmetom samostatných prevádzkových súborov a stavebných objektov.

Stavba bude v úseku Varín– Košice a spočíva hlavne vo výstavbe anténnych stožiarov vrátane technológie, ktoré budú rozmiestnené v nasledujúcich lokalitách:

Stavba A - UČS 02 : Štrba – Košice (úsek Košice – Haniska – Gyňov, Kysak – Košice, Kysak – Prešov, Kluknava – Kysak)

1. Košice - nákladná stanica
2. Ťahanovský tunel
3. ŽST. Kostoľany nad Hornádom
4. ZAST. Trebejov
5. Kysak - Lúky
6. Kysak - Kozina
7. ZAST. Veľká Lodina
8. ŽST. Malá Lodina
9. ZAST. Ružín
10. Bujanovský tunel - BTS
11. ZAST. Margecany
12. Jaklovce - Calmit
13. Margecany - MVE
14. Kluknava - Štefanská Huta
29. ŽST. Haniska pri Košiciach
30. ZAST. Gyňov
31. ZAST. Obišovce
32. ZAST. Drienovská Nová Ves - obec
33. ŽST. Prešov
34. Bujanovský tunel - východný portál
35. Bujanovský tunel - západný portál

Uvedeným dňom 02.12.2019 bolo začaté územné konanie.

Mesto Ružomberok, Mestský úrad, oddelenie stavebnej správy, príslušné podľa § 33 ods. 1 a § 117 ods.1 a § 119 ods.2 zákona 50/1976 Zb., o územnom plánovaní a stavebnom poriadku (stavebný zákon) v znení neskorších zmien a doplnkov, v súlade s ustanovením § 36, stavebného zákona oznamuje začatie územného konania a súčasne nariaďuje k prerokovaniu návrhu ústne pojednávanie bez miestneho zisťovania na deň :

21.01.2020 / utorok / o 11.00 hod.,

so stretnutím pozvaných v Sobášnej sieni na 1 poschodí Miestneho úradu Košice – Staré Mesto,
Hviezdoslavova 7, 040 01 Košice - Staré Mesto.

Do dokladov rozhodnutia je možné nahliadnuť pred dňom ústneho pojednávania na tunajšom stavebnom úrade, Nám. A. Hlinku č. 1, č. d. 20, Ružomberok v úradné dni (pondelok, utorok a štvrtok 08.00-11.30 a 12.30-15.00; streda 08.00-11.30 a 12.30-16.00; piatok 08.00-11.30 a 12.30-14.00) a pri ústnom pojednávaní.

Účastníci konania môžu svoje námietky a pripomienky uplatniť najneskôr pri ústnom pojednávaní, inak k nim nebude prihliadnuté. V rovnakej lehote oznámia svoje stanoviská aj dotknuté orgány. Ak niektorý z dotknutých orgánov potrebuje na riadne posúdenie návrhu dlhší čas, stavebný úrad na jeho žiadosť určenú lehotu pred jej uplynutím, primerane predĺži. Ak dotknutý orgán, ktorý bol vyrozumený o začatí územného konania, neoznámia v určenej alebo predĺženej lehote svoje stanovisko k navrhovanej stavbe, má sa za to, že so stavbou z hľadiska ním sledovaných záujmov súhlasí.

V prípade, že sa niektorý z účastníkov konania nechá zastupovať, predloží jeho zástupca písomné splnomocnenie.

Podľa § 42, ods. 4 stavebného zákona v odvolacom konaní sa neprihliada na námietky a pripomienky, ktoré neboli uplatnené v prvostupňovom konaní v určenej lehote, hoci uplatnené mohli byť.

Toto oznámenie má povahu verejnej vyhlášky podľa § 36, ods. 4, stavebného zákona, v znení neskorších predpisov a musí byť vyvesené po dobu 15 dní na úradnej tabuli mesta Košice, mestskej časti Košice – Ťahanovce, Prešov a obce Kostol'any nad Hornádom, Trebejov, Kysak, Veľká Lodina, Malá Lodina, Margecany, Kluknava, Haniska pri Košiciach, Gyňov, Obišovce, Drienovská Nová Ves a súčasne zverejnené iným spôsobom v mieste obvyklým v súlade s § 26, ods. 2, zákona č. 71/1967., o správnom konaní.

Ing. Zuzana Benčová
vedúca oddelenia

Oznámenie obdrží:

1. Mesto Ružomberok – úradná tabuľa – zverejnenie po dobu 15 dní :

Zverejnené dňa : 13.12.2019..... Ukončené dňa : 27.12.2019.....

Pečiatka a podpis :

2. Internetová stránka mesta Ružomberok www.ruzomberok.sk - zverejnenie po dobu 15 dní :

Zverejnené dňa : 13.12.2019..... Ukončené dňa : 27.12.2019.....

Oznámenie obdrží:

1. Mesto/Obec – úradná tabuľa – zverejnenie po dobu 15 dní :

Zverejnené dňa : Ukončené dňa :

Pečiatka a podpis :

2. Internetová stránka mesta/obce - zverejnenie po dobu 15 dní :

Zverejnené dňa : Ukončené dňa :


Na vedomie :

- Železnice Slovenskej republiky, Klemensova 8, 813 61 Bratislava, IČO: 31364501 zastúpené spoločnosťou REMING CONSULT a.s., Trnavská cesta č. 27, 831 04 Bratislava, IČO: 35729023
- Mesto Ružomberok zastúpené MUDr. Igorom Čomborom, PhD., Námestie A. Hlinku 1, 034 01 Ružomberok
- Mestská časť Košice – Ťahanovce, Ťahanovská 28, 040 13 Košice
- Mestská časť Košice – Juh, Smetanova 4, 040 79 Košice-Juh
- Mesto Prešov, Jarková 24, 080 01 Prešov
- Obec Kostol'any nad Hornádom, Košická ulica č. 34, 044 31 Kostol'any nad Hornádom
- Obec Trebejov, Trebejov 68, 044 81 Kysak
- Obec Kysak, Kysak 146, 044 81 Kysak
- Obec Veľká Lodina, 044 81 Košice - okolie
- Obec Malá Lodina, 044 81 Malá Lodina 3
- Obec Margecany, Obchodná č. 7, 055 01 Margecany
- Obec Jaklovce, Nová 464, 055 61 Jaklovce
- Obec Kluknava, Kluknava 177, 053 51 Kluknava
- Obec Haniska, Haniska 2148, 044 57 Haniska
- Obec Gyňov, Čanianska 124/3, 044 14 Gyňov
- Obec Obišovce, Obišovce 133, 044 81 Obišovce
- Obec Drieňovská Nová Ves, Drieňovská Nová Ves 83, 082 01 Drieňovská Nová Ves

Oznámenie sa doručuje dotknutým orgánom :

1. Ministerstvo dopravy a výstavby SR, Námestie slobody 6, 810 05 Bratislava, IČO: 30416094
2. Ministerstvo dopravy a výstavby SR, Útvar vedúceho hygienika rezortu, Námestie slobody 6, 810 05 Bratislava
3. Ministerstvo dopravy a výstavby SR, Sekcia civilného letectva, Námestie slobody 6, 810 05 Bratislava
4. Ministerstvo vnútra SR, Prezídium Hasičského a záchranného zboru, Drieňová 22, 826 86 Bratislava,
5. Ministerstvo dopravy a výstavby SR, Sekcia cestnej dopravy a pozemných komunikácií, Námestie slobody 6, 810 05 Bratislava,
6. ŠOP SR, tajovského 28 B, 974 01 Banská Bystrica
7. Úrad Košického samosprávneho kraja, Nám. Maratónu mieru č. 1, 042 66 Košice, IČO: 35541016
8. Úrad Prešovského samosprávneho kraja, Námestie mieru č.2, 080 01 Prešov, IČO:
9. Správa a údržba ciest Košického samosprávneho kraja, Ostrovského 1, 040 01 Košice
10. Správa a údržba ciest Prešovského samosprávneho kraja, Jesenná 14, 080 01 Prešov
11. Slovenská správa ciest, IVSC Košice, Kasárenské námestie 4, 040 01 Košice, IČO: 003328
12. Okresný úrad Žilina, odbor starostlivosti o životné prostredie, Vysokoškolákov 8556/33B, 010 08 Žilina
13. Okresný úrad Košice - okolie, odbor starostlivosti o životné prostredie, Hroncova 13, 041 70 Košice
14. Okresný úrad Košice, odbor cestnej dopravy a PK, Komenského 52, 041 26 Košice
15. Okresný úrad Košice - okolie, pozemkový a lesný odbor, Hroncova 13, 041 70 Košice
16. Okresný úrad Košice - okolie, odbor krízového riadenia, Hroncova 13, 041 70 Košice

17. Okresný úrad Prešov, odbor starostlivosti o životné prostredie, Námestie mieru 3, 080 01 Prešov
18. Okresný úrad Prešov, odbor cestnej dopravy a PK, Námestie mieru 3, 080 01 Prešov
19. Okresný úrad Prešov, pozemkový a lesný odbor, Námestie mieru 3, 080 01 Prešov
20. Okresný úrad Prešov, odbor krízového riadenia, Námestie mieru 3, 080 01 Prešov
21. Okresný úrad Gelnica, odbor starostlivosti o životné prostredie, Hlavná 1, 056 01 Gelnica
22. Okresný úrad Gelnica, pozemkový a lesný odbor, Hlavná 1, 056 01 Gelnica
23. Okresný úrad Gelnica, odbor krízového riadenia, Hlavná 1, 056 01 Gelnica
24. Okresný úrad Spišská Nová Ves, odbor starostlivosti o životné prostredie, Štefánikovo námestie 5, 052 01 Spišská Nová Ves
25. Okresný úrad Spišská Nová Ves, pozemkový a lesný odbor, Štefánikovo námestie 5, 052 01 Spišská Nová Ves
26. Okresný úrad Spišská Nová Ves, odbor krízového riadenia, Štefánikovo námestie 5, 052 01 Spišská Nová Ves
27. Krajský dopravný inšpektorát, Vajanského 6519/32, 080 01 Prešov
28. Okresný dopravný inšpektorát, Komenského 52, 040 01 Košice
29. Okresný dopravný inšpektorát, Elektrárenská 1828/1, 052 01 Spišská Nová Ves
30. Krajský pamiatkový úrad Košice, Hlavná 25, 040 01 Košice, IČO: 31755194
31. Krajský pamiatkový úrad Prešov, Hlavná 115, 080 01 Prešov, IČO: 31755194
32. Lesy SR, š.p., OZ Košice, Moyzesova 18, 042 39 Košice
33. Lesy SR, š.p., OZ Prešov, Obrancov mieru 6, 080 01 Prešov
34. Siemens s.r.o., Lamačská cesta 3/A, 841 04 Bratislava
35. Dopravný úrad, Referát ochranných pásiem, Letisko M.R. Štefánika 823 05 Bratislava, IČO: 42355826
36. Národná diaľničná spoločnosť, a.s., Dúbravská cesta 14, 841 04 Bratislava, IČO: 35919001
37. Slovenský vodohospodársky podnik, š.p., Radničné námestie 8, 969 55 Banská Štiavnica, IČO: 36022047
38. Vodohospodárska výstavba, š.p., Karloveská 2, P.O.BOX 45, 842 04 Bratislava
39. Slovenská elektrizačná prenosová sústava, a.s., Mlynské nivy 59/A, 824 84 Bratislava 26, IČO: 35829141
40. Východoslovenská distribučná, a. s. Mlynská č. 31, 042 91 Košice, IČO: 36 599 361
41. Slovenské elektrárne, a.s., Mlynské nivy 47, 821 09 Bratislava 2
42. Energotel, a.s., Miletičova 7, 821 06 Bratislava
43. Ministerstvo obrany Slovenskej republiky, Úrad správy majetku štátu, Kutuzovova 8, 832 47 Bratislava
44. SPP distribúcia, a.s., Mlynské nivy 44/b, 825 11 Bratislava, IČO: 35910739
45. Slovak Telekom, a.s., Bajkalská 28, 817 62 Bratislava, IČO: 35763469
46. Východoslovenská vodárenská spoločnosť, a. s., Komenského 50, 042 48 Košice, IČO: 36570460
47. Podtatranská vodárenská prevádzková spoločnosť, a.s., Hraničná 662/17, 058 89 Poprad
48. Telekomunikačný úrad SR, Krajské pracovisko Košice, Zajačia 6, 040 01 Košice
49. Hydromeliorácie š.p., Vrakunská 29, 825 63 Bratislava, IČO: 35860839
50. Obvodný banský úrad v Košiciach, Timonova 23, 041 01 Košice, IČO: 31780270
51. Obvodný banský úrad Spišská Nová Ves, Markušovská 1, 052 80 Spišská Nová Ves, IČO:
52. Nafta a. s., Votrubova 1, 821 09 Bratislava, IČO: 36286192
53. MICHLOVSKÝ, spol. s r.o., Letná 796/9, 921 01 Piešťany, IČO: 36230537
54. ANTÍK Telecom s.r.o., Čárskeho 10, 040 01 Košice, IČO: 36191400
55. UPC BROADBAND SLOVAKIA s.r.o., Ševčenkova 36, 851 01 Bratislava
56. 02 Slovakia, s.r.o., Einsteinova 24, 851 01 Bratislava, IČO: 35848863
57. Základňa stacionárnych KIS, Rázusova súp. č. 7, 911 01 Trenčín
58. Ostatní účastníci konania, ktorých vlastnícke práva umiestnením navrhovanej stavby sú dotknuté

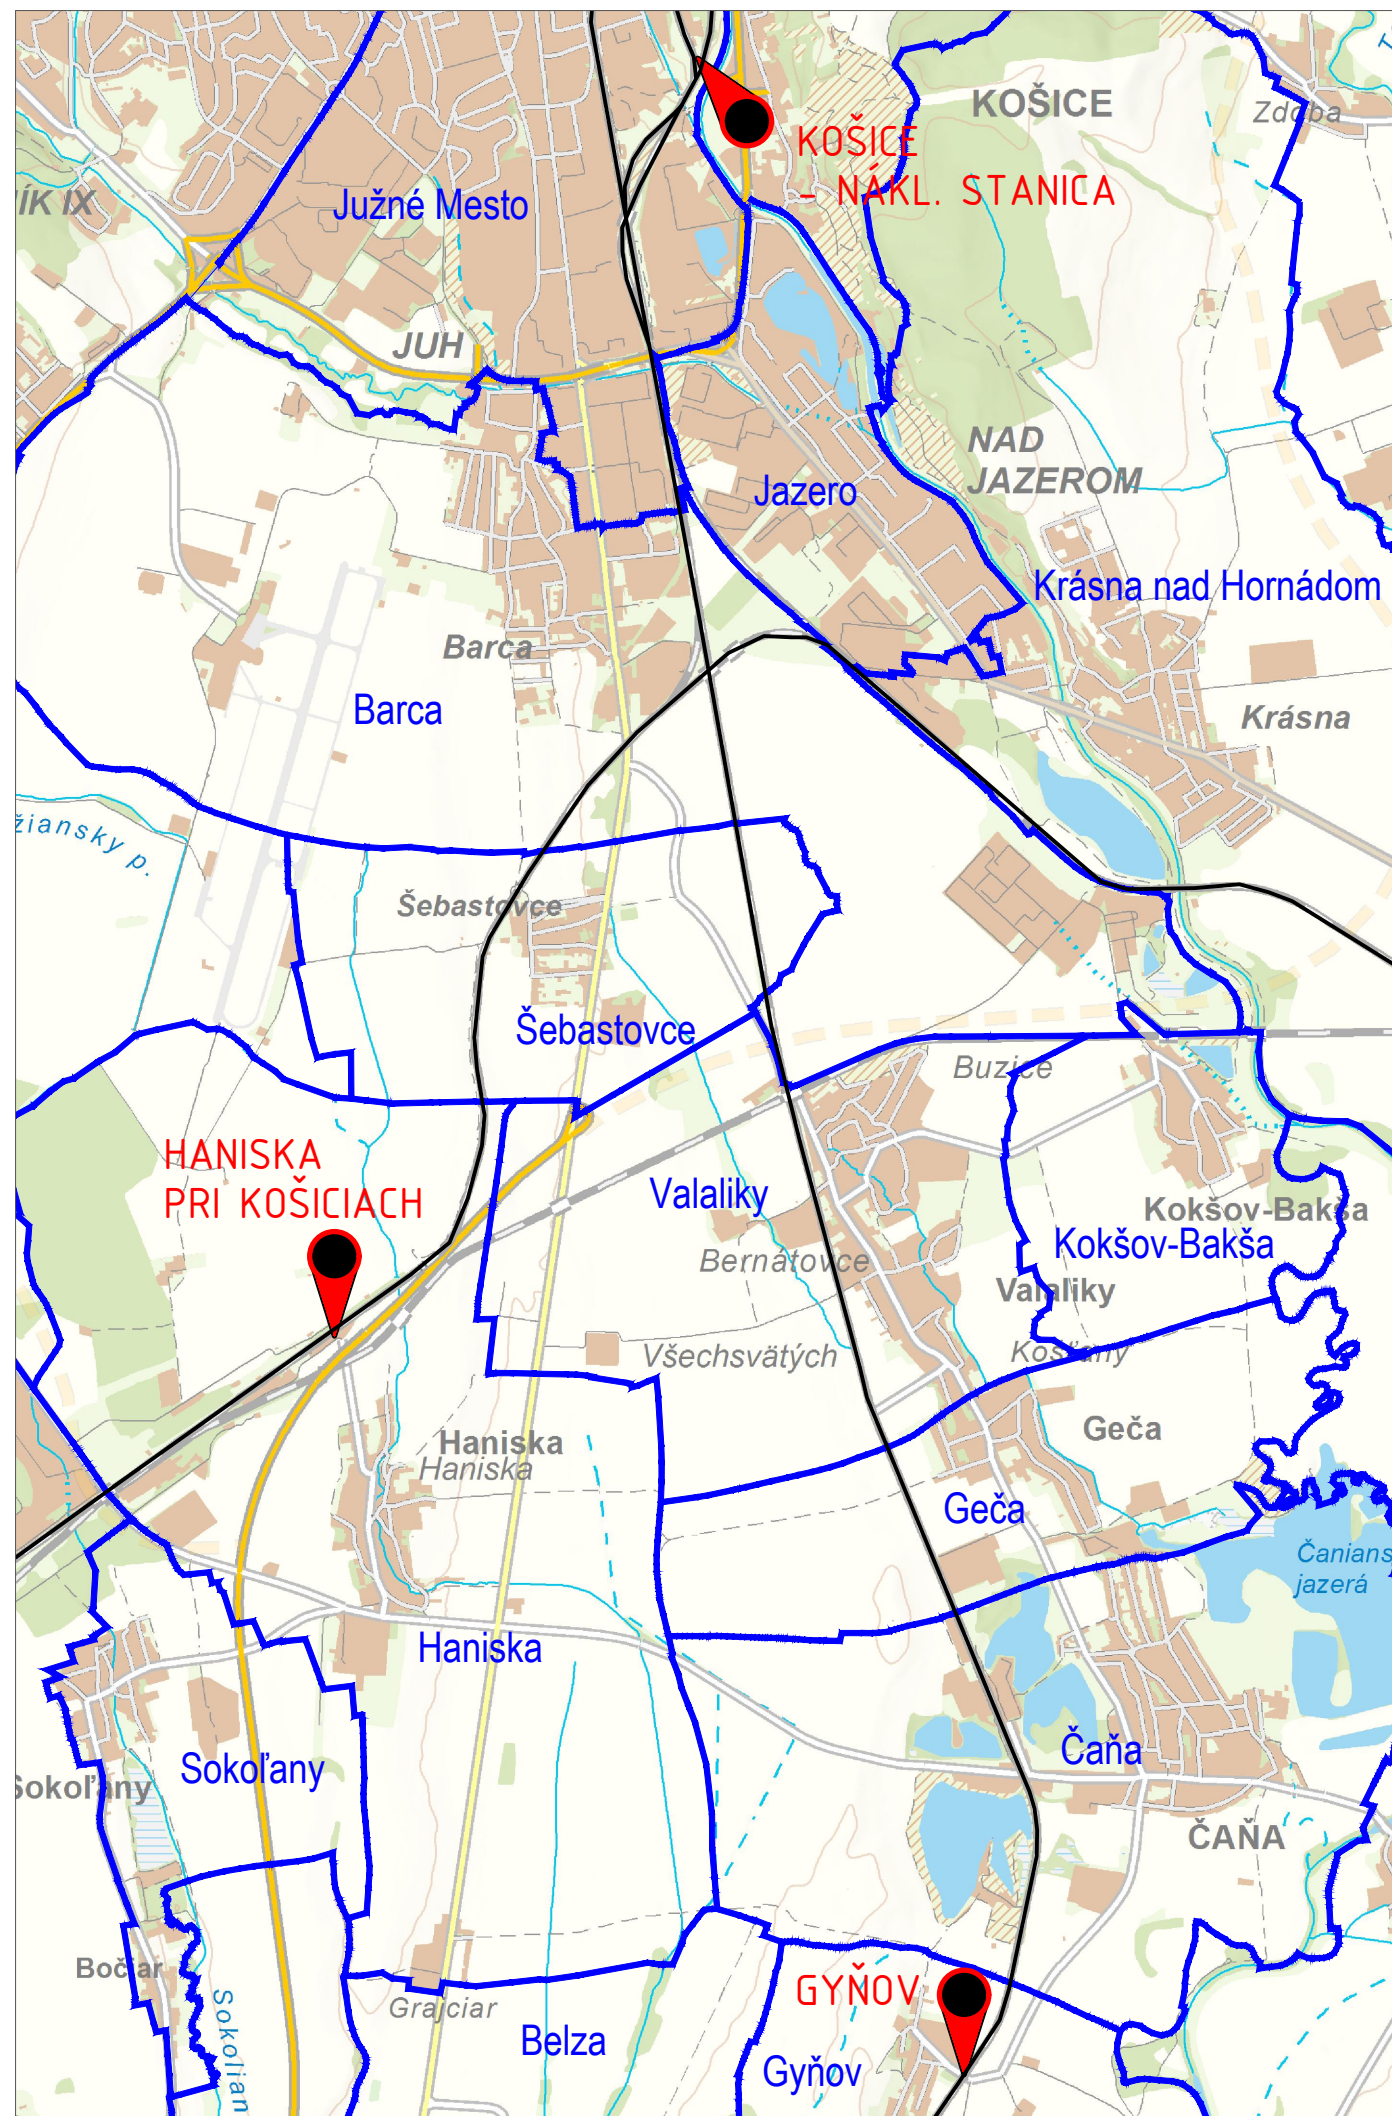

Spolufinancovaný Európskou úniou z Nástroja na prepájanie Európy

„Výhradnú zodpovednosť za túto publikáciu nesie autor. Európska únia nenesie žiadnu zodpovednosť za akékoľvek použitie informácií, ktoré sa v nej nachádzajú.“

LEGENDA :



ANTÉNNY STOŽIAR S TECHNOLOGICKÝM KONTAJNEROM PRE RÁDIOVÚ SIET' GSM-R




HRANICA KATASTRÁLNEHO ÚZEMIA



ŽELEZNIČNÁ TRÁŤ RIEŠENÁ POKRYTÍM SIGNÁLOM GSM-R

Zodpovedný projektant stavby:	Ing. František Pallaj		 Trnavská č. 27, 831 04 BRATISLAVA Generálny riaditeľ: Ing. Slavomír PODMANICKÝ
GENERÁLNY PROJEKTANT STAVBY			
Zákazkové číslo:	1814		

Zodpovedný projektant objektu:	Ing. František Pallaj		 Trnavská č. 27, 831 04 BRATISLAVA Generálny riaditeľ: Ing. Slavomír PODMANICKÝ		
Navrhol – vypracoval:	Ing. František Pallaj				
Kontroloval:	Ing. Gabriela Faith				
Kraj:	Košický	Okres:	Košice – okolie, Košice	Stupeň – účel:	DSZ/DUR
Investor – stavebník:	Železnice Slovenskej republiky, Bratislava Klemensova 8 813 61 Bratislava			Zákazkové číslo:	1814
Stavba:	„Implementácia GSM-R do siete ŽSR, úsek Varín - Košice – Čierna nad Tisou štátna hranica“			Archívne číslo:	
Stavba A:	„Implementácia GSM-R do siete ŽSR, úsek Varín - Košice“			Dátum:	12/2019
UČS 02:	Štrba - Košice			Počet A4:	2x A4
Časť projektu:	CELKOVÁ SITUÁCIA STAVBY			Mierka:	1:50 000
Názov prílohy:	Košice - Haniska - Gyňov			Časť:	Súprava:
				Príloha:	B.2 10

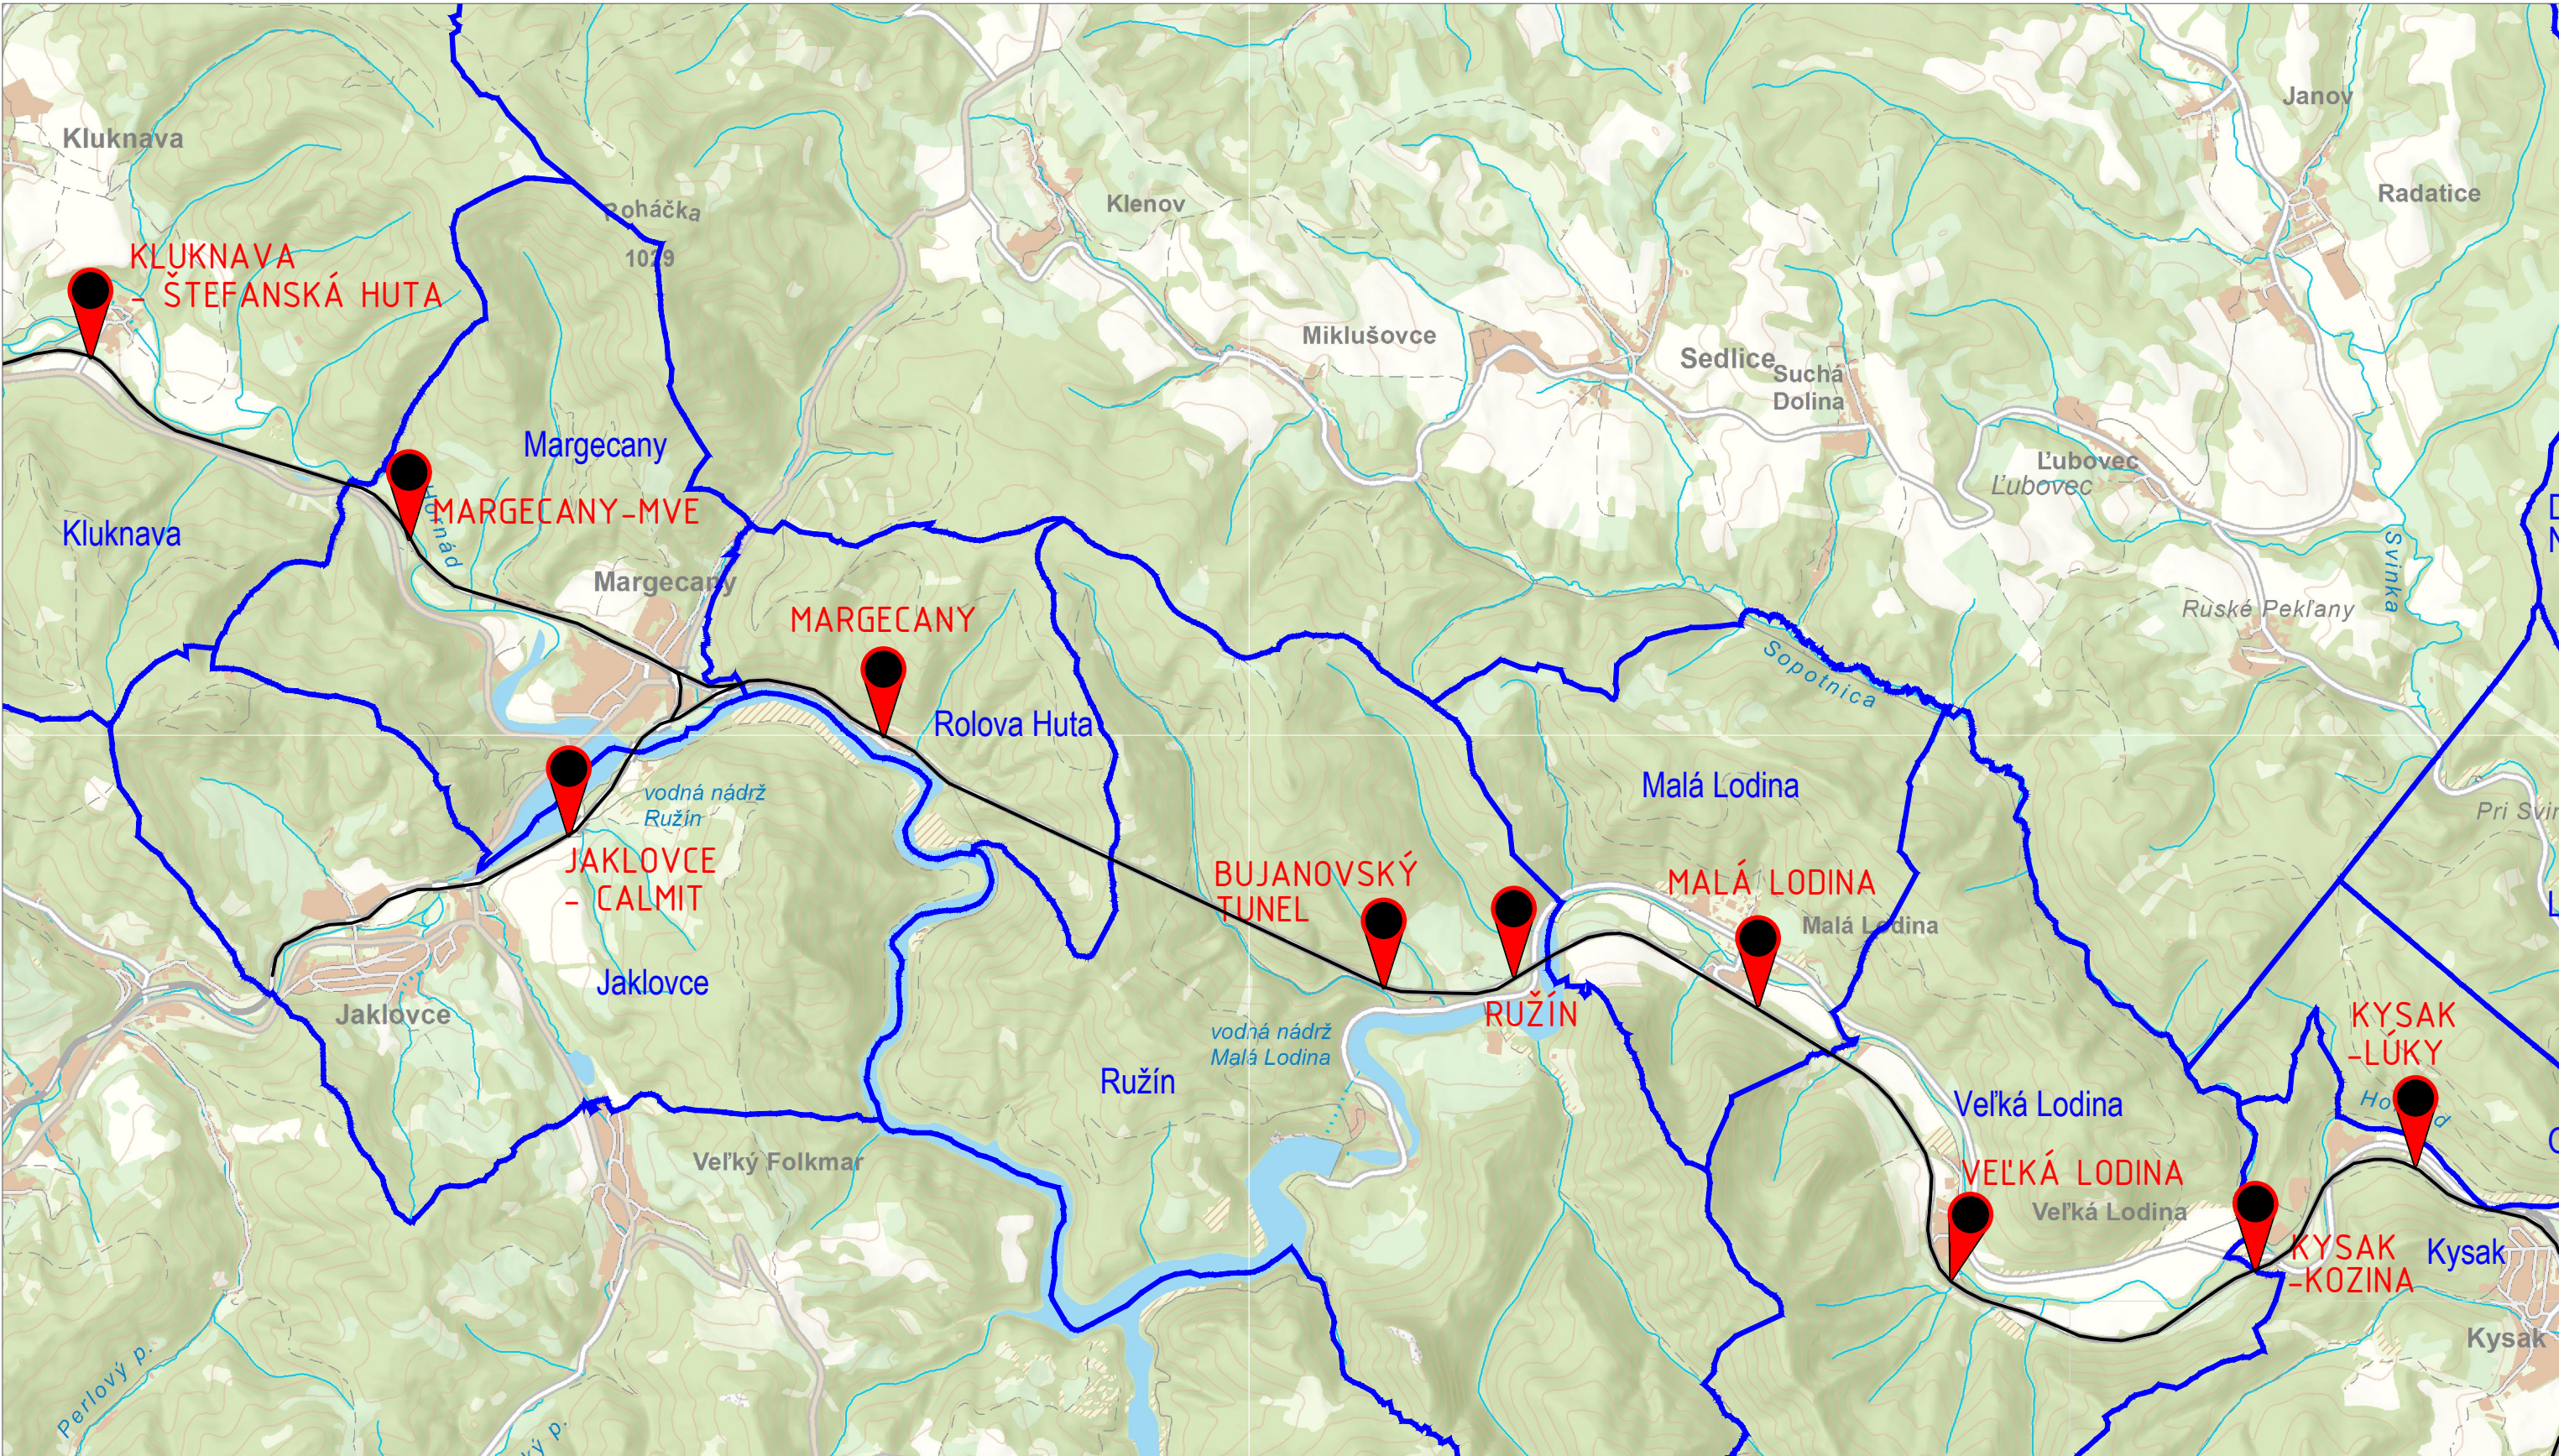

**Spolufinancovaný Európskou úniou z
Nástroja na prepájanie Európy**

„Výhradnú zodpovednosť za túto publikáciu nesie autor. Európska únia nenesie žiadnu zodpovednosť za akékoľvek použitie informácií, ktoré sa v nej nachádzajú.“

LEGENDA :



ANTÉNNY STOŽIAR S TECHNOLOGICKÝM KONTAJNEROM PRE RÁDIOVÚ SIEŤ GSM-R




HRANICA KATASTRÁLNEHO ÚZEMIA



ŽELEZNIČNÁ TRAŤ RIEŠENÁ POKRYTÍM SIGNÁLOM GSM-R

Zodpovedný projektant stavby:	Ing. František Pallaj		 REMI CONSULT A.S. Trnavská č. 27, 831 04 BRATISLAVA Generálny riaditeľ: Ing. Slavomír PODMANICKÝ
GENERÁLNY PROJEKTANT STAVBY			
Zákazkové číslo:	1814		

Zodpovedný projektant objektu:	Ing. František Pallaj		 Trnavská č. 27, 831 04 BRATISLAVA Generálny riaditeľ: Ing. Slavomír PODMANICKÝ	
Navrhol – vypracoval:	Ing. František Pallaj			
Kontroloval:	Ing. Gabriela Faith			
Kraj:	Košický	Okres:		Gelnica, Košice – okolie
Investor – stavebník:	Železnice Slovenskej republiky, Bratislava Klemensova 8 813 61 Bratislava			
Stavba:	„Implementácia GSM-R do siete ŽSR, úsek Varín – Košice – Čierna nad Tisou štátna hranica“ Stavba A: „Implementácia GSM-R do siete ŽSR, úsek Varín – Košice“ UČS 02: Štrba – Košice Časť projektu: CELKOVÁ SITUÁCIA STAVBY			
Názov prílohy:	Kluknava – Kysak		Príloha: 7	

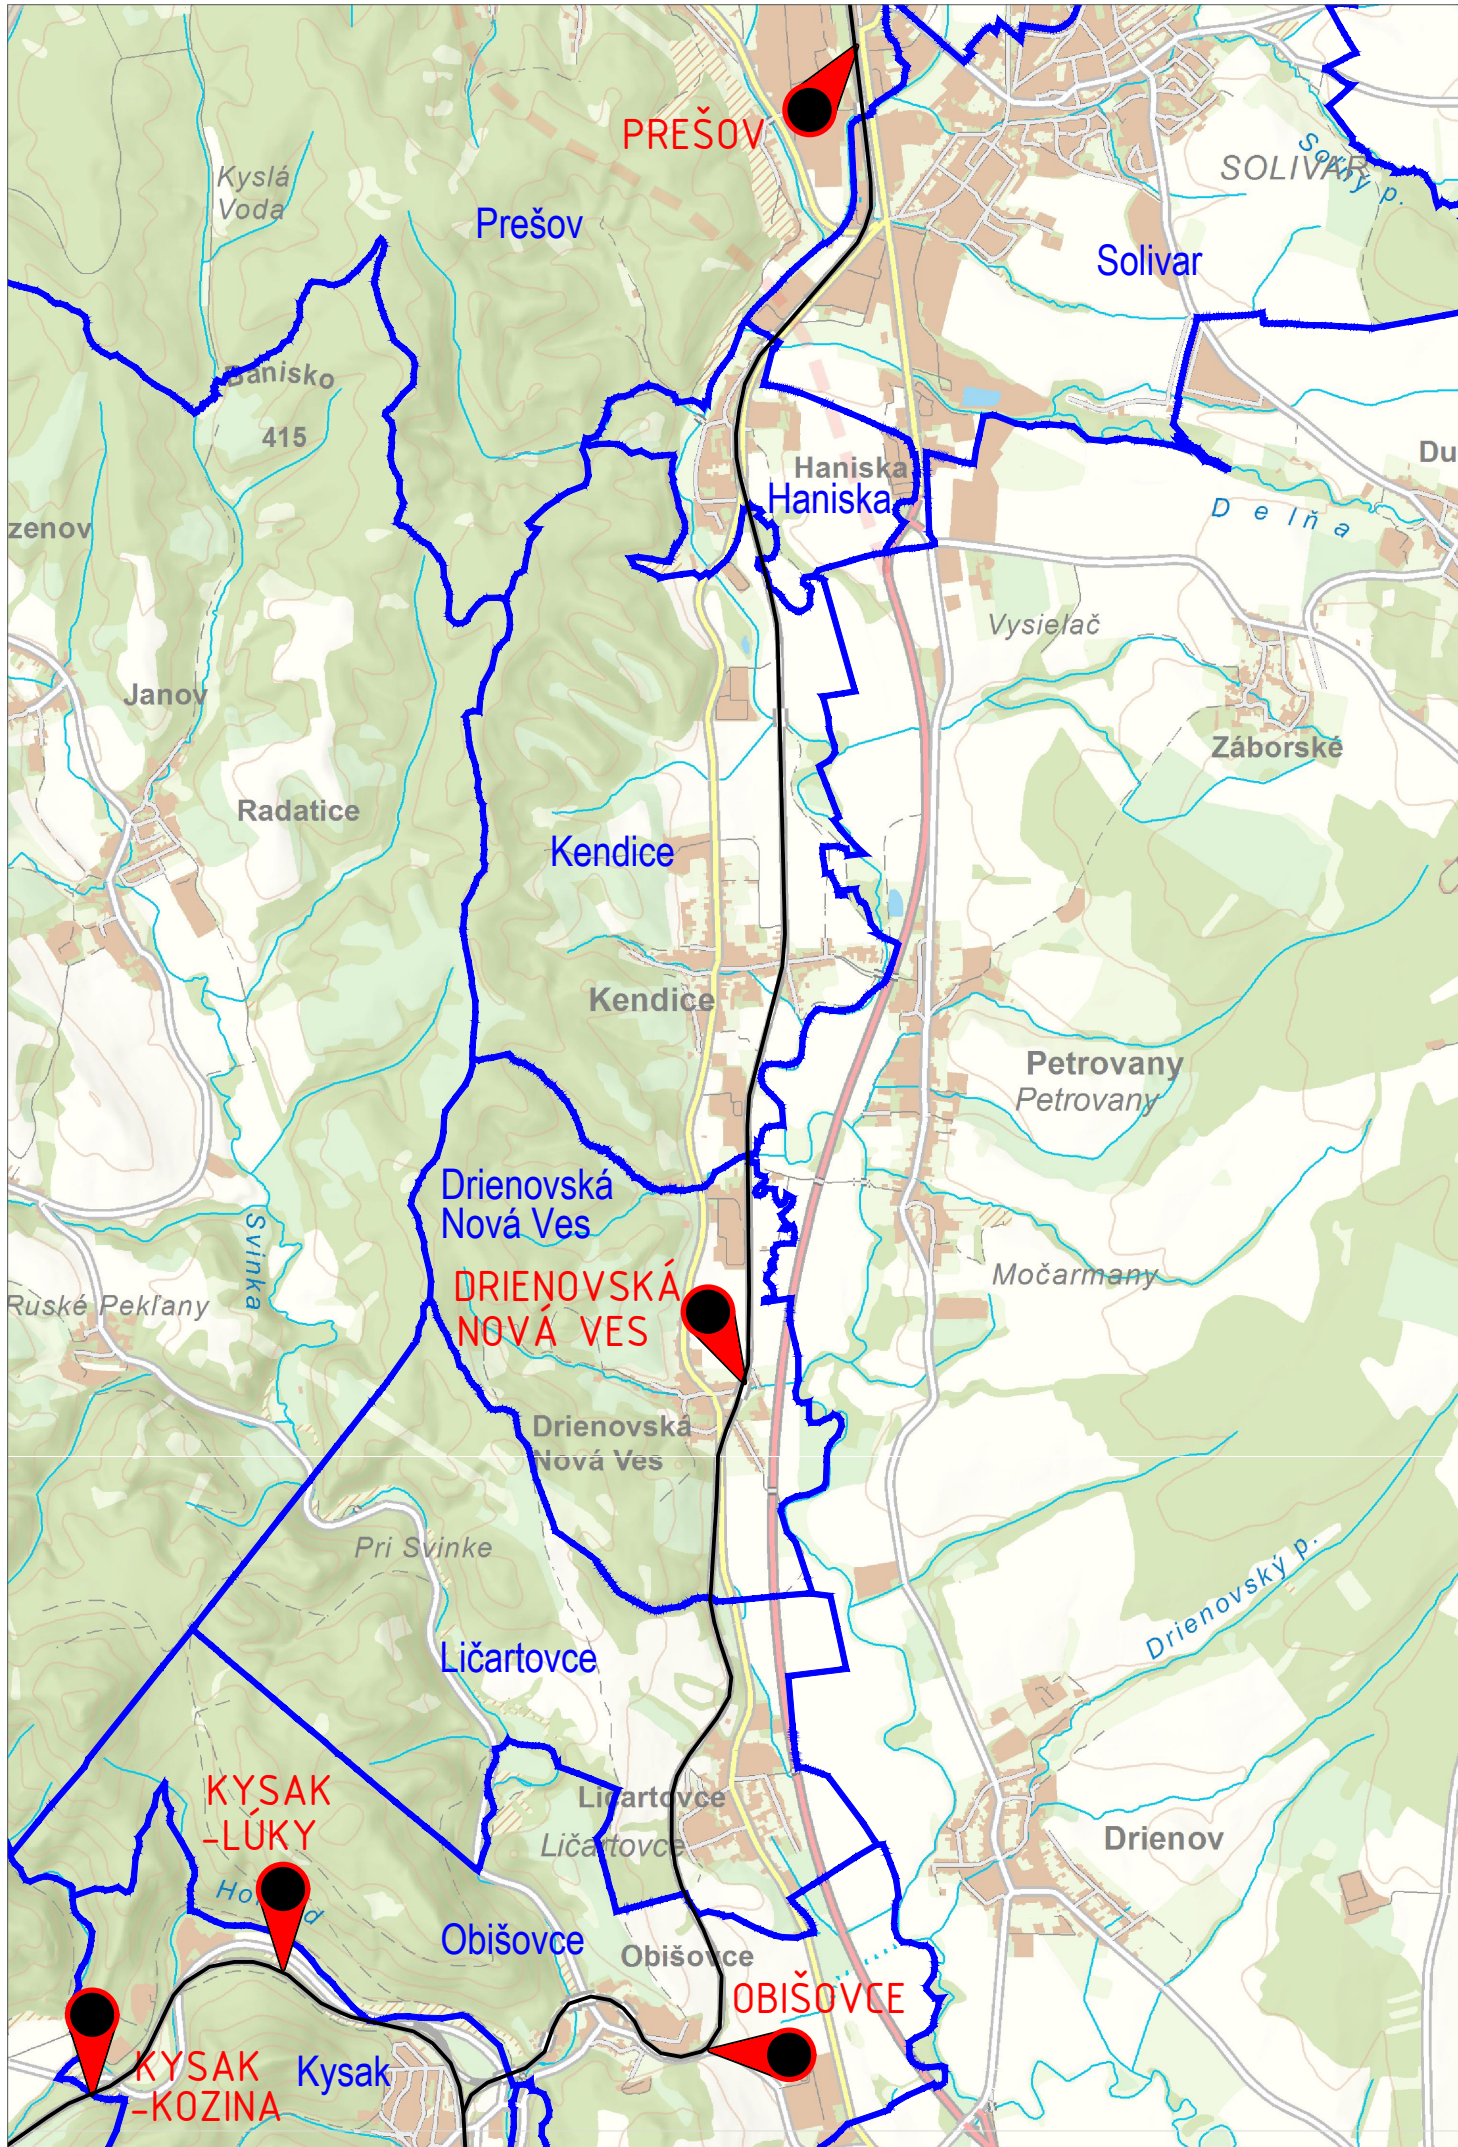

Spolufinancovaný Európskou úniou z Nástroja na prepájanie Európy

„Výhradnú zodpovednosť za túto publikáciu nesie autor. Európska únia nenesie žiadnu zodpovednosť za akékoľvek použitie informácií, ktoré sa v nej nachádzajú.“

LEGENDA :

-  ANTÉNNY STOŽIAR S TECHNOLOGICKÝM KONTAJNEROM PRE RÁDIOVÚ SIETĚ GSM-R
-  HRANICA KATASTRÁLNEHO ÚZEMIA
-  ŽELEZNIČNÁ TRAŤ RIEŠENÁ POKRYTÍM SIGNÁLOM GSM-R

Zodpovedný projektant stavby:	Ing. František Pallaj		 Trnavská č. 27, 831 04 BRATISLAVA
GENERÁLNY PROJEKTANT STAVBY			
Zákazkové číslo:	1814		Generálny riaditeľ: Ing. Slavomír PODMANICKÝ

Zodpovedný projektant objektu:	Ing. František Pallaj		 Trnavská č. 27, 831 04 BRATISLAVA Generálny riaditeľ: Ing. Slavomír PODMANICKÝ		
Navrhol – vypracoval:	Ing. František Pallaj				
Kontroloval:	Ing. Gabriela Faith				
Kraj:	Košický, Prešovský	Okres:	Košice – okolie, Prešov	Stupeň – účel:	DSZ/DUR
Investor – stavebník:	Železnice Slovenskej republiky, Bratislava Klemensova 8 813 61 Bratislava			Zákazkové číslo:	1814
Stavba:	„Implementácia GSM-R do siete ŽSR, úsek Varín - Košice – Čierna nad Tisou štátna hranica“			Archívne číslo:	
Stavba A:	„Implementácia GSM-R do siete ŽSR, úsek Varín - Košice“			Dátum:	12/2019
UČS 02:	Štrba - Košice			Počet A4:	2x A4
Časť projektu:	CELKOVÁ SITUÁCIA STAVBY			Mierka:	1:50 000
Názov prílohy:	Kysak - Prešov			Časť:	Súprava:
				Príloha:	

