

Petrovany č. 317

PSC 082 53

Číslo: SÚ- S/9106/2019/231 – Fa

V Prešove dňa: 17.01.2020

**ÚZEMNÉ ROZHODNUTIE****oznámené**

podľa §42 ods. 2 zákona č. 50/1976 Zb. o územnom plánovaní a stavebnom poriadku  
(ďalej v texte len „stavebný zákon“), v znení jeho noviel  
verejnej vyhláškou

|              |                                                        |
|--------------|--------------------------------------------------------|
| Navrhovateľ: | MsÚ Prešov v zastúpení MsÚ Odbor strategického rozvoja |
| adresa:      | Hlavná 73, 080 01 Prešov                               |

(ďalej v texte len „navrhovateľ“) podal dňa 15.05.2019 návrh na vydanie rozhodnutia o umiestnení

|                        |   |
|------------------------|---|
| stavby:                | „Stavebné úpravy odstavných staní Solivar a Šváby<br>Parkovisko vnútroblok ul. Lomnická Švábska 39“ |
| v katastrálnom území:  | Solivar                                                                                             |
| na pozemku parcelné č. | KN C 2600/11                                                                                        |

Pozemok parc. č. KN C 2600/11, katastrálne územie Solivar je vo vlastníctve mesta Prešov – LV č. 2065.

**Obec Petrovany**, ako vecne a miestne príslušný stavebný úrad podľa § 119 ods. 3 zák. č. 50/1976 Zb. o územnom plánovaní a stavebnom poriadku, v znení jeho noviel (ďalej len stavebný zákon) posúdil predložený návrh podľa §37 a ďalších stavebného zákona. Na základe tohto posúdenia vydáva podľa §39 a § 39a stavebného zákona a vykonávacích vyhlášok

**ROZHODNUTIE O UMIESTNENÍ STAVBY**

**„Stavebné úpravy odstavných staní Solivar a Šváby Parkovisko vnútroblok ul. Lomnická Švábska 39“**

Stavba: „Stavebné úpravy odstavných staní Solivar a Šváby Parkovisko vnútroblok ul. Lomnická Švábska 39“, bude realizovaná na pozemku podľa evidencie nehnuteľnosti parc. č. KN C 2600/11, katastrálne územie Solivar, ako je zakreslené v situácii: Parkovisko vnútroblok ul. Lomnická Švábska 39 v mierke 1:250 (príloha 2, 10/2016), v situácii: Verejné osvetlenie ul. Lomnická – Švábska 39 v mierke 1: 500 (príloha 2, 10/2016) a v situácii Vegetačné úpravy vnútroblok ul. Lomnická – Švábska 39 v mierke 1: 500 (príloha 2, ktoré vypracoval: Ing. Slavomír Sopúch - autorizovaný stavebný inžinier, sú súčasťou

dokumentácie pre vydanie územného rozhodnutia o umiestnení stavby a tvoria nedeliteľnú súčasť tohto rozhodnutia.

**Pre umiestnenie stavby a projektovú prípravu sa určujú tieto podmienky:**

1. Predmetom tohto rozhodnutia sú navrhované spevnené plochy pre účely parkovania osobných vozidiel s kapacitou - 36 parkovacích miest. Navrhované spevnené plochy budú konštrukčne z polovegetačných tvárnic a betónovej dlažby. Zrážková voda bude riešená vsakovaním do podložia územia. Súčasťou rozhodnutia sú aj vegetačné úpravy a verejné osvetlenie.
2. **Umiestňovaná stavba sa člení na stavebné objekty:**  
**SO 103-00 Parkovisko vnútroblok ul. Lomnická – Švábska 39**  
**SO 103-00.1 Verejné osvetlenie ul. Lomnická – Švábska 39**  
**SO 103-00.2 Vegetačné úpravy vnútroblok ul. Lomnická – Švábska 39**
3. Predmetná stavba sa nebude posudzovať podľa zákona č. 24/2006 Z. z. o posudzovaní vplyvov na životné prostredie a o zmene a doplnení niektorých zákonov v znení neskorších predpisov.
4. Odpad, ktorý vznikne stavebnými prácami počas realizácie stavby je stavebník povinný likvidovať v súlade so zákonom NR SR č. 79/2015 Z.z. o odpadoch a zmene a doplnení niektorých zákonov a v súlade s vyjadrením Okresného úradu Prešov, odboru starostlivosti o životné prostredie, oddelenie ochrany prírody a vybraných zložiek ŽP – zákona o odpadoch pod č. OU-PO-OSZP3-2016/005312-02 zo dňa 16.01.2017 v predmetnej veci.
5. **Navrhovateľ je povinný rešpektovať existujúce inžinierske siete vedené v danom území a pred začatím zemných prác písomne požiadať jednotlivých správcov inžinierskych sietí o ich presné vytýčenie na základe predloženej objednávky a práce uskutočňovať tak, aby nedošlo k ich poškodeniu. Tieto siete je potrebné počas vykonávania prác náležite chrániť, v súlade s pokynmi správcu pred poškodením. Stavebník je povinný počas stavebných prác v ochranných pásmach jestvujúcich inžinierskych sietí, vrátane ich križovania s plánovanou stavbou prizvať jednotlivých správcov inžinierskych sietí, resp. ich zástupcov. V prípade, ak dôjde k poškodeniu siete bezodkladne informovať správcu inžinierskych sietí.**
6. Navrhovateľ je povinný dodržať všetky upozornenia uvedené vo vyjadrení VSD, a.s. vydanom dňa 25.04.2019 pod číslom 7556/2019 v predmetnej veci.
7. Navrhovateľ je povinný dodržať všetky všeobecné podmienky uvedené vo vyjadrení SPP - distribúcia, a.s. vydanom dňa 14.5.2019 pod č. TD/NS/0468/2019/Lo v predmetnej veci.
8. Stavebník je povinný pred začatím stavebných prác požiadať o vytýčenie podzemných káblových vedení spoločnosti CondorNet, s.r.o. (vyjadrenie zo dňa 20.10.2016).
9. Stavebník pri realizácii stavby je povinný dodržať všetky zákonné podmienky (bezpodmienečne a bezvýhradne) týkajúce sa ochrany sietí spoločnosti UPC BROADBAND SLOVAKIA s.r.o. , zvlášť zdôraznené v podmienkach - vyjadrenie zo dňa 4.4.2019 pod č. 427/2019 v predmetnej veci.
10. Navrhovateľ je povinný rešpektovať v území povolené a vybudované trasy vodovodných a kanalizačných potrubí - vyjadrenie Okresného úradu Prešov, odboru starostlivosti o ŽP - príslušného orgánu štátnej vodnej správy zo dňa 20.01.2017 pod č. OU-PO-OSZP3-2017/005313-02.
11. Stavebník je povinný pred začatím výkopových prác požiadať o vytýčenie podzemných sietí spoločnosť SPRÁVBYTKOMFORT, a.s. Prešov – vyjadrenie zo dňa 25..2019.
12. Stavebník je povinný v zmysle § 40 zákona 49/2002 Z.z. o ochrane pamiatkového fondu, v znení neskorších predpisov a § 127 zákona č. 50/1976 Zb. o územnom plánovaní a

stavebnom poriadku v znení neskorších predpisov oznámiť, každý archeologický nález Krajskému pamiatkovému úradu Prešov a urobiť nevyhnutné opatrenia, aby sa nález nepoškodil alebo nezničil.

13. Navrhovateľ je povinný dodržať ochranné pásma všetkých inžinierskych sietí prechádzajúce pozemkom, resp. uskutočniť ich prekládku a to podľa požiadaviek správcov týchto sietí.
14. Stavebné práce je potrebné realizovať tak, aby nedošlo k poškodeniu susedných nehnuteľností.
15. Prípadné škody na vedľajších nehnuteľnostiach bude znášať navrhovateľ na vlastné náklady.
16. **Navrhovateľ je povinný písomne požiadať mesto Prešov, ako špeciálny stavebný úrad o vydanie stavebného povolenia na objekt 103-00 Parkovisko vnútroblok ul. Lomnická – Švábska 39.**
17. Mesto Prešov, MsÚ v Prešove, Odbor hlavného architekta mesta, (stanovisko č. OHAM/1338/2017 zo dňa 19.01.2017) určil pre stavbu:
  - upraviť riešenie s rešpektovaním zrealizovaného chodníka medzi jestvujúcim ihriskom a plochou parkoviska.
18. Navrhovateľ je povinný realizovať výrub drevín a náhradnú výsadbu v súlade s rozhodnutím – súhlasom na výrub zo dňa 13.7.2017 pod č. ODŽP/8590/3/2017/CB a rozhodnutím – Zmena termínu výrubu a náhradnej výsadby vydaným Obcou Lemešany pod č. ODŽP/1678/2/2019/CB zo dňa 28.2.2019.
19. Stavenisko je navrhovateľ povinný zabezpečiť v zmysle § 43i stavebného zákona a § 13 vyhl. č. 532/2002 Z.z..
20. Navrhovateľ je povinný potvrdiť si právoplatnosť územného rozhodnutia na tunajšom úrade po uplynutí 15 dňovej lehoty, určenej na možnosť odvolania sa.

Rozhodnutie o námietkach účastníkov konania:

Účastníci konania k predloženému návrhu nevzniesli námietky.

Podmienky dotknutých orgánov k predloženému návrhu boli zapracované do podmienok tohto rozhodnutia

Toto rozhodnutie platí v zmysle § 40 odst. 1 stavebného zákona dva roky odo dňa, kedy nadobudlo právoplatnosť, nestráca však platnosť, pokiaľ bude v tejto lehote podaná žiadosť o vydanie stavebného povolenia.

Toto územné rozhodnutie v súlade so zákonom NR SR č. 145/1995 Z.z. o správnych poplatkoch, v znení neskorších predpisov je podľa sadzobníka správnych poplatkov časti I. položky 2 zákona 145/1995 Z.z. o správnych poplatkoch oslobodené od poplatku.

### Odôvodnenie:

Navrhovateľ – Mesto Prešov, MsÚ Prešov – odbor strategického rozvoja, Hlavná 73, 080 01 Prešov podal dňa 15.05.2019 návrh na vydanie územného rozhodnutia o umiestnení inžinierskej stavby: „Stavebné úpravy odstavných stání Solivar a Šváby, Parkovisko vnútroblok ul. Lomnická – Švábska 39, na pozemku parc. č. KN C 2600/11, katastrálne územie Solivar (v meste Prešov).

K návrhu bola priložená projektová dokumentácia s vyjadreniami zainteresovaných orgánov a organizácií.

Obec Petrovany Prešov – stavebný úrad oznámil podľa § 36 stavebného zákona dňa 21.06.2019 začatie územného konania všetkým známym účastníkom konania a dotknutým orgánom štátnej správy a dňa 25.07.2019 vykonal ústne konanie spojené s miestnym zisťovaním.

Svoje stanovisko oznámili tieto orgány štátnej správy a účastníci konania: MsÚ Prešov – Odbor hlavného architekta, MsÚ Prešov – Odbor dopravy a životného prostredia, VVS, a.s. závod Prešov, SPP Distribúcia, a.s., VSD, a.s., Slovak Telekom, a.s., Orange Slovensko a.s., , UPC BROADBAND SLOVAKIA s.r.o., OÚ Prešov – Odbor starostlivosti o ŽP- oddelenie ochrany prírody a vybraných zložiek ŽP, O.S.V.O.Comp, a.s., SPRAVBYTKOMFORT a.s., TS mesta Prešov,a.s., DP mesta Prešov, a.s., Ministerstvo obrany SR Agentúra správy majetku Detašované pracovisko Východ, Ministerstvo vnútra SR.

Ich požiadavky sú zahrnuté do podmienkovej časti rozhodnutia.

Predmetná stavba je v súlade s Územným plánom mesta Prešov, zodpovedá hľadiskám ochrany životného prostredia, neohrozuje životné prostredie ani verejné záujmy a právom chránené záujmy účastníkov konania.

Neboli uplatnené žiadne námietky účastníkov konania. Stavebný úrad nezistil dôvody, ktoré by bránili vydaniu územného rozhodnutia inžinierskej stavby.

Tunajší stavebný úrad takto dospel k záveru, že navrhovateľ – Mesto Prešov, MsÚ odbor strategického rozvoja, Hlavná 73, 080 01 Prešov splnil všetky podmienky pre vydanie rozhodnutia a preto bolo potrebné rozhodnúť tak, ako je uvedené vo výrokovej časti tohto rozhodnutia.

#### **Poučenie:**

Podľa § 42 ods. 3 stavebného zákona má toto rozhodnutie odkladný účinok.

V súlade s § 42 ods. 2 stavebného zákona bude toto rozhodnutie oznámené verejnou vyhláškou. Táto verejná vyhláška, ktorou sa doručuje toto rozhodnutie musí byť vyvesená v zmysle § 26 ods. 2 zákona č. 71/1967 Zb. o správnom konaní (ďalej v texte len „správny poriadok“) po dobu 15 kalendárnych dní na úradnej tabuli mesta Prešov a zverejnená na elektronickej úradnej tabuli mesta Prešov. Posledný deň tejto lehoty je dňom doručenia. Do lehoty sa nezapočítava deň, keď došlo ku skutočnosti určujúcej začiatok lehoty, t.j. ku dňu vyvesenia rozhodnutia na úradnú tabuľu.

Podľa § 53 správneho poriadku, proti tomuto rozhodnutiu možno podať odvolanie (riadny opravný prostriedok), a to v lehote 15 kalendárnych dní odo dňa doručenia rozhodnutia na správny orgán, ktorý rozhodnutie vydal (Obec Petrovany, Petrovany č. 317, 082 53).

Toto rozhodnutie je preskúmateľné súdom, až po vyčerpaní riadnych opravných prostriedkov.



**Ing. Ján Lenko**  
starosta obce

**Úradný záznam:**

Verejná vyhláška, ktorou sa oznamuje vydanie územného rozhodnutia pre stavbu: „Stavebné úpravy odstaných staní Solivar a Šváby Parkovisko vnútroblok ul. Lomnická Švábska 39“, bola vyvesená na úradnej tabuli a elektronickej úradnej tabuli Mesta Prešov ([www.presov.sk](http://www.presov.sk))

28 -01- 2020

dňa .....

MESTO PREŠOV

Mestský úrad

Hlavná č. 73

Pečiatka a podpis

Verejná vyhláška, ktorou sa oznamuje vydanie územného rozhodnutia pre stavbu: „Stavebné úpravy odstaných staní Solivar a Šváby Parkovisko vnútroblok ul. Lomnická Švábska 39“, bola zvesená na úradnej tabule a elektronickej úradnej tabule Mesta Prešov ([www.presov.sk](http://www.presov.sk))

dňa .....

MESTO PREŠOV

Mestský úrad

Hlavná č. 73

Pečiatka a podpis


080 01 PREŠOV

- 1 -

Na vedomie:

1. Navrhovateľ: MsÚ Prešov - odbor strategického rozvoja, Hlavná 73, 080 01 Prešov
2. Východoslovenská distribučná, a.s., Mlynská 31, 042 91 Košice
3. Slovak Telekom, a.s., Bajkalská 28, 817 62 Bratislava  
MsÚ Prešov - OHAM, Jarková 24, 080 01 Prešov
4. MsÚ Prešov - ODaŽP, Jarková 24, 080 01 Prešov
5. SPP - distribúcia, a.s., Mlynské nivy 44/b, 825 11 Bratislava
6. Východoslovenská vodárenská spoločnosť, a.s., Kúpeľná 3, 080 01 Prešov
7. Krajské riaditeľstvo Policajného zboru v Prešove - Krajský dopravný inšpektorát, Pionierska 33, 080 05 Prešov
8. Okresný úrad Prešov, odbor starostlivosti o ŽP, Námestie mieru 3, 080 01 Prešov
9. Krajský pamiatkový úrad Prešov, Hlavná 115, 080 01 Prešov
10. REGIONÁLNY ÚRAD VEREJNÉHO ZDRAVOTNÍCTVA PREŠOV, Jána Hollého 5, 080 01 Prešov
11. OR HaZZ v Prešove, Požiarnická 1, 080 01 Prešov
12. Ministerstvo obrany SR, Agentúra správy majetku, Odbor výstavby a rutínnej štandardnej služby, Detašované pracovisko VÝCHOD, Komenského 39/A, 040 01 Košice
13. O.S.V.O. comp, a.s., Strojnícka 18, 080 06 Prešov
14. UPC BROADBAND SLOVAKIA, s.r.o., Ševčenkova 36, 851 01 Bratislava
15. CondorNet, s.r.o., Kováčska 1, 080 01 Prešov
16. SPRAVBYTKOMFORT a.s. Prešov, Volgogradská 88, 080 01 Prešov
17. Slovanet ,a.s., Záhradnícka 151, 821 08 Bratislava 2
18. Orange Slovensko, a.s., Metodova 8, 821 08 Bratislava-Ružinov
19. Obec Petrovany, Petrovany 317, 082 53 Petrovany – pre spis



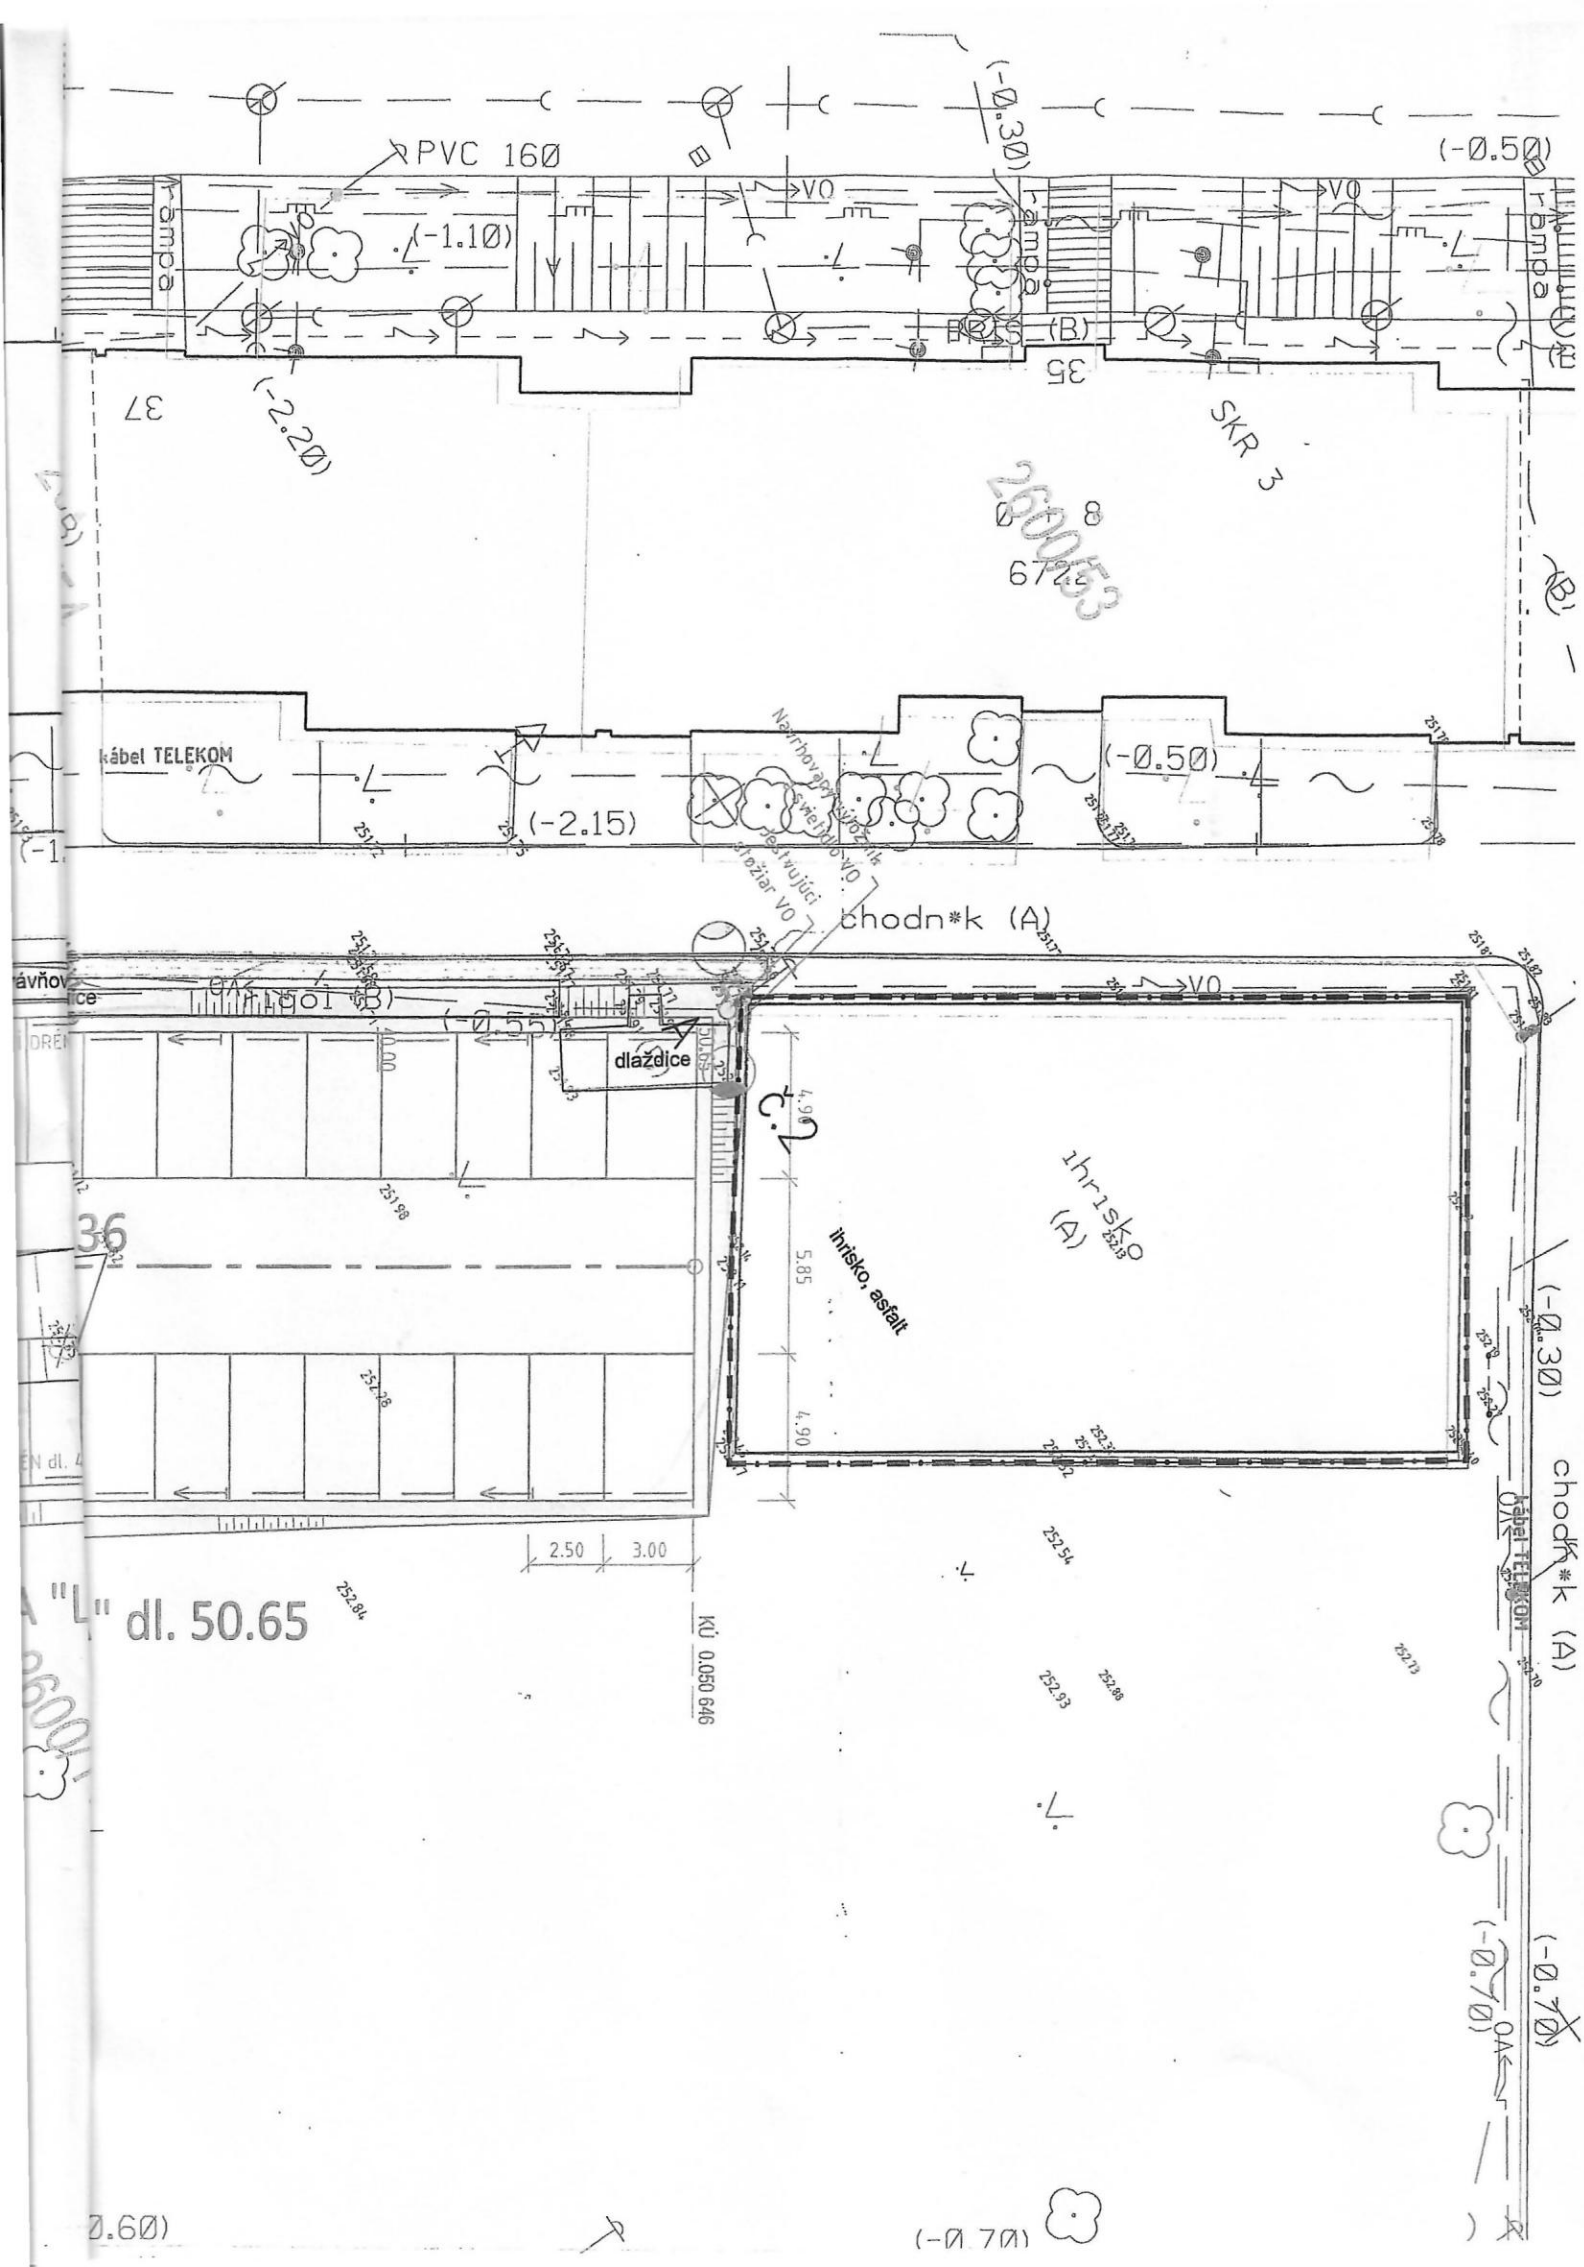

## LEGENDA:

|  |                                     |
|--|-------------------------------------|
|  | KOMUNIKÁCIE, KRYT Z ASFALTOBETÓNU   |
|  | KOMUNIKÁCIE Z POLOVEGETAČNEJ DLAŽBY |
|  | KOMUNIKÁCIE Z BETÓNOVEJ DLAŽBY      |
|  | DRENÁŽ                              |
|  | PRIEČNY SKLON VOZOVKY               |
|  | VÝRUB DREVÍN / KROVÍN               |

## LEGENDA EXISTUJÚCICH IS

|  |                            |
|--|----------------------------|
|  | KANALIZÁCIA SPLAŠKOVÁ      |
|  | KANALIZÁCIA DAŽDOVÁ        |
|  | KANALIZÁCIA JEDNOTNÁ       |
|  | VODOVOD                    |
|  | VEDENIE NN NADZEMNÉ        |
|  | VEDENIE VN PODZEMNÉ        |
|  | VEDENIE NN PODZEMNÉ        |
|  | VEREJNÉ OSVETLENIE         |
|  | TELEFÓNNE VEDENIE PODZEMNÉ |
|  | DIALKOVÝ KÁBEL PODZEMNÝ    |
|  | NTL PLYNOVOD               |
|  | STL PLYNOVOD               |

## LEGENDA NAVRHOVANÝCH IS

|  |                    |
|--|--------------------|
|  | VEREJNÉ OSVETLENIE |
|  | CHRÁNIČKA          |


OBEC PETROVANY  
Stavebný úrad

Schválené za podmienok uvedených  
v rozhodnutí zo dňa: 14.01.2020  
36-9/9106/2019/231-72


V Prešove dňa: 14.01.2020

schéma / plan

autorizačná pečiatka / authorization

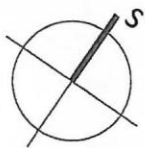

**ALIVE ENG** s.r.o.  
Pustá dolina 14, 080 01 PREŠOV  
IČO: 46465383 DIČ: 2023395418

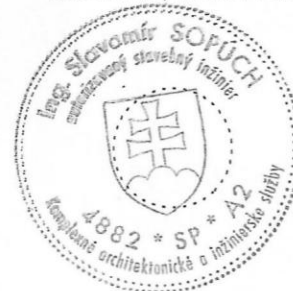

6


SÚRADNICOVÝ SYSTÉM: S-JTSK  
VÝŠKOVÝ SYSTÉM: BPV

103-00


### POZNÁMKA:

TENTO VÝKRES JE NEHMOTNÝM MAJETKOM FIRMY ALIVE ENG s.r.o. OBSAH TOHTO VÝKRESU JE PREDMETOM OBCHODNÉHO TAJOMSTVA FIRMY. POŽIČAŤ, ZVEREJŇIŤ, ROZMNOŽIŤ, POUŽÍVAŤ NA ÚČELY INEJ STAVBY, UKÁZAŤ Z NEHO ODPISY, VÝPISY ALEBO KÓPIE BEZ PÍSMENÉHO SÚHLASU FIRMY JE PORUŠENIE PLATNÝCH PRÁV !!!


|   |                                                                                            |   |
|---|--------------------------------------------------------------------------------------------|---|
| spracovateľ / designer<br><b>ALIVE ENG</b> s.r.o.<br>projekty pozemných a inžinierskych stavieb<br>Pustá dolina 14, 080 01 Prešov | objednávateľ / client<br><b>MESTO PREŠOV</b><br>mestský úrad<br>Hlavná 73<br>080 01 Prešov | hip / gpe<br>Ing. Slavomír Sopúch<br>zodpovedný projektant / responsible designer<br>Ing. Slavomír Sopúch<br>vypracoval / originated by<br>Ing. Slavomír Sopúch |
| stavba / project<br><b>Stavebné úpravy odstavňových staní Solivar a Šváby</b><br>Parkovisko vnútroblok ul. Lomnická Švábska 39    | kraj / region<br>Prešovský                                                                 | formát / formate<br>3 x A4   |
| okres Prešov   | dátum / date<br>10/2016                                                                    | stupeň / level<br>DSP   |
| objekt, časť / structure<br>103-00 Parkovisko vnútroblok ul. Lomnická Švábska 39                                                  | zákazka / contract<br>116/2016                                                             | mierka / scale<br>1:250   |
| výkres / plan<br><b>SITUÁCIA</b>                                                                                                  | príloha / section<br>2                                                                     |   |

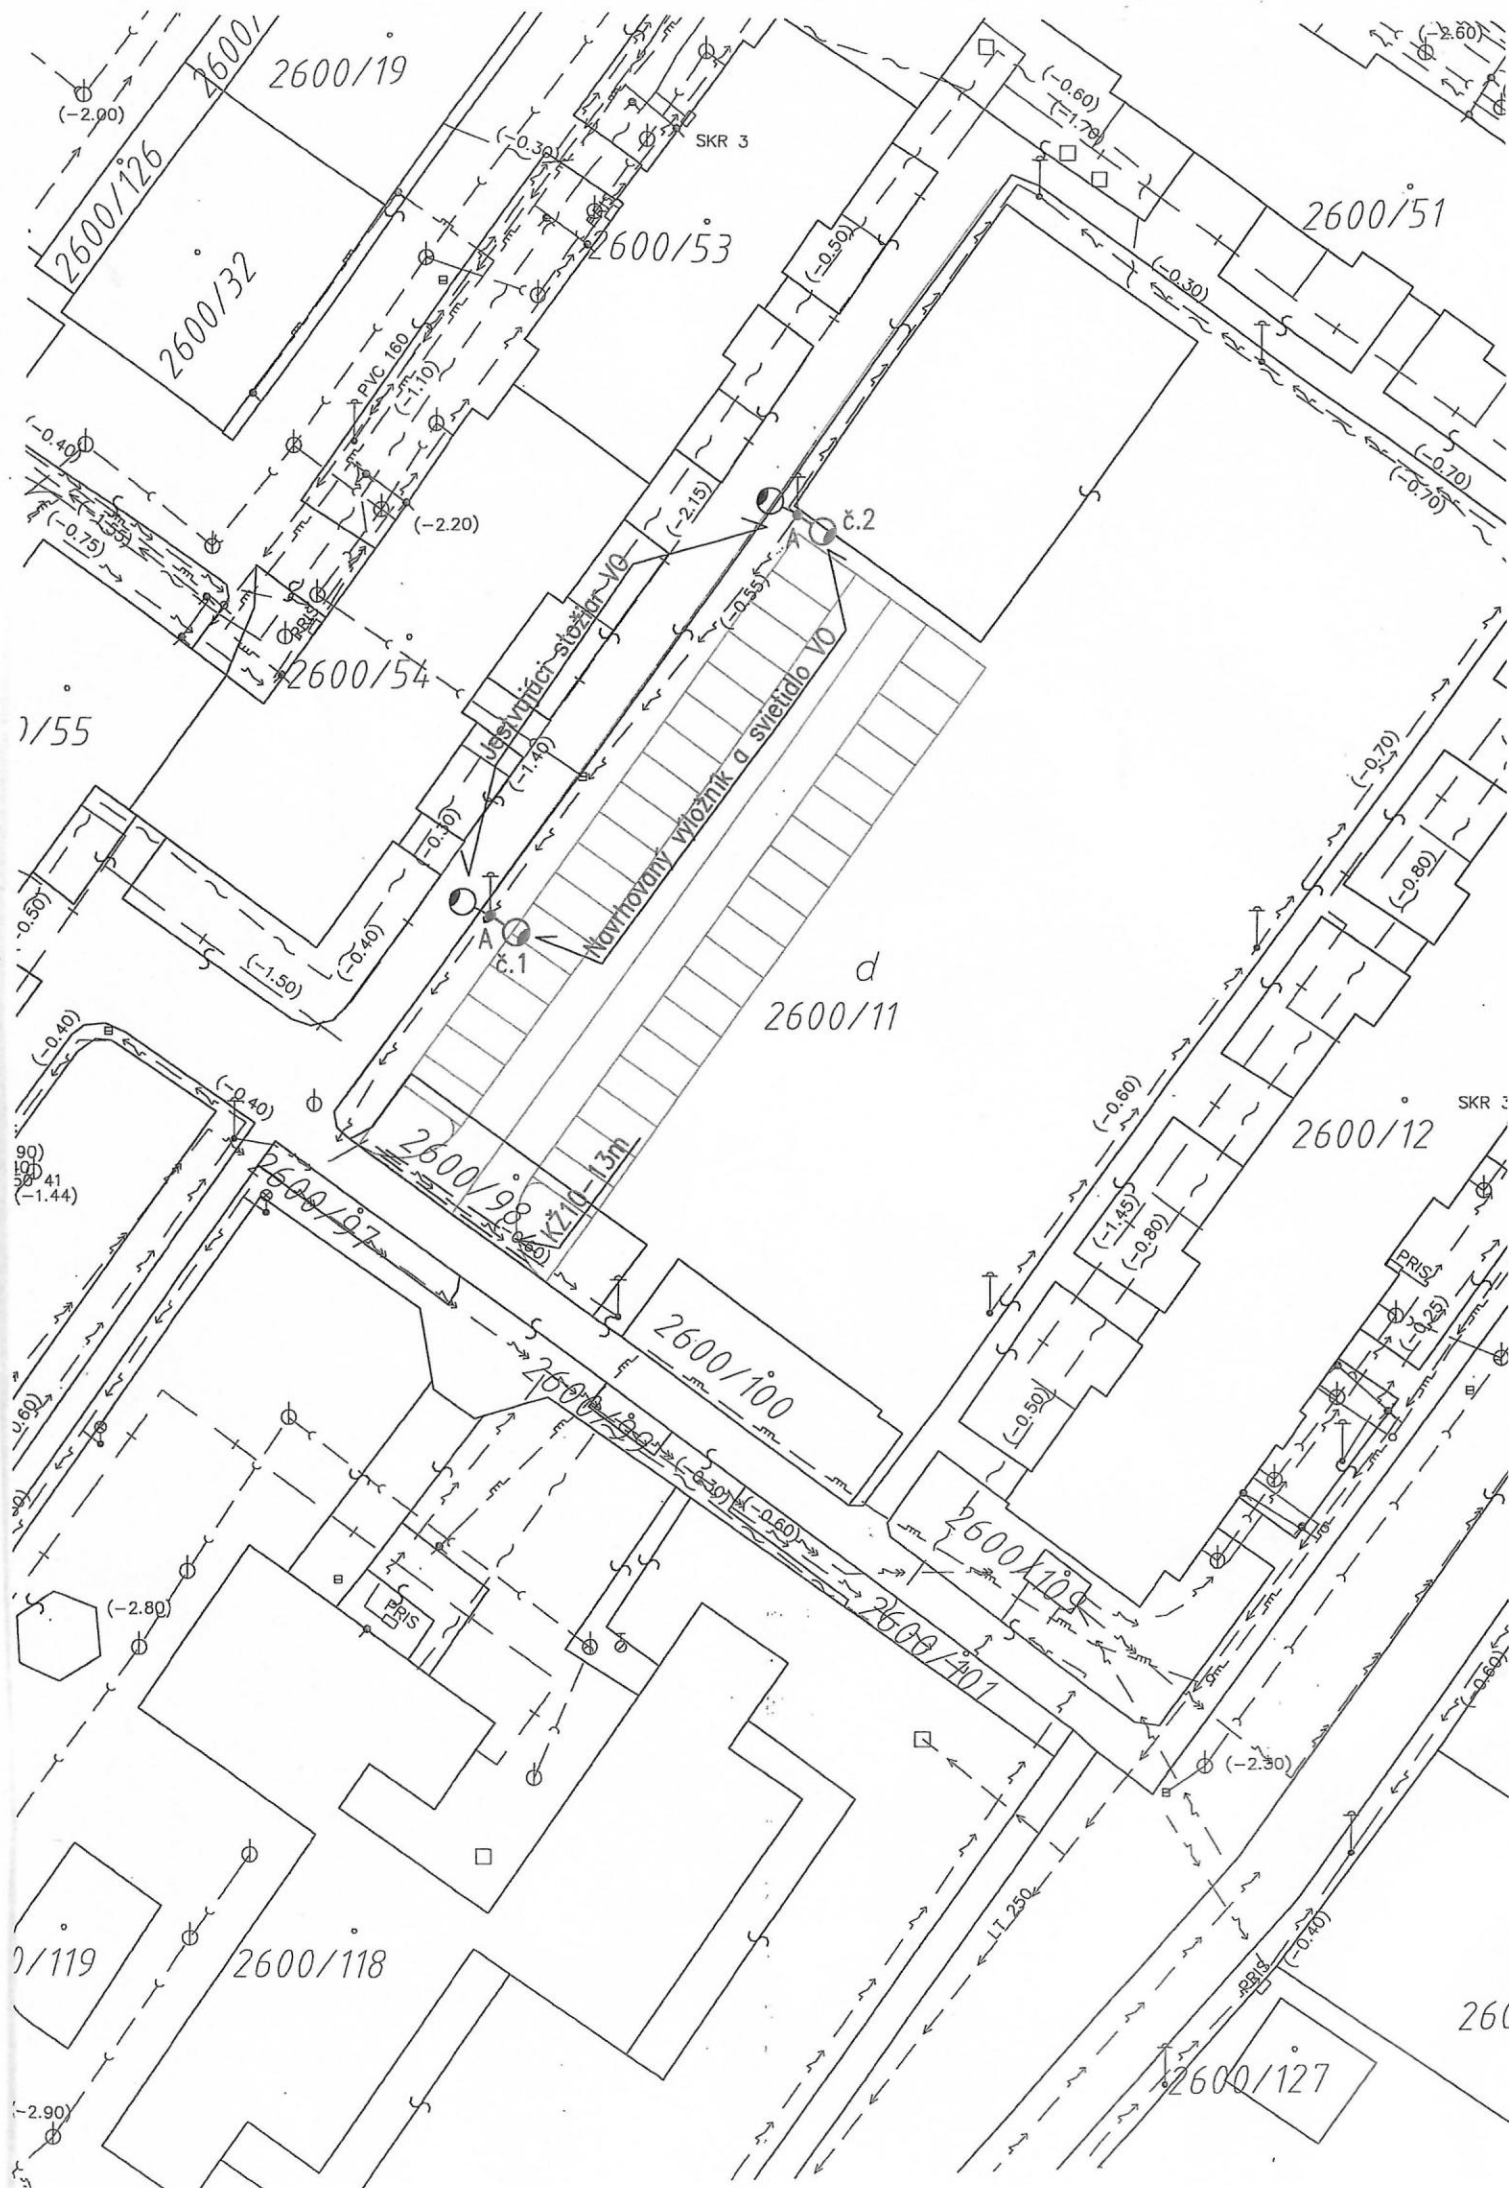

# LEGENDA

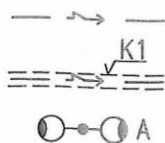

NAVRHOVANÉ VEDENIE VO KÁBLOM  
1-AKY-J 4x16/FXKVR50 + FeZn Ø10  
EL. KÁBEL. VEDENIE VO ULOŽENÉ V CHRÁNIČKE POD CESTOU  
NA JESTVUJÚCI STOŽIAR OSADIŤ VÝLOŽNÍK V2T-05-D60, ŽŽ  
SVIETIDLO TYP MiniLuma R5 40LED 32W 3850lm IP66 (Indal)  
POVODNÉ SVIETIDLO OPAŤ NAMONTOVAŤ

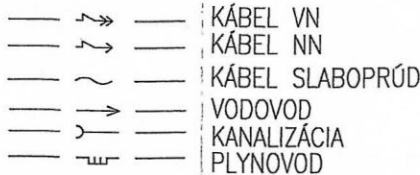

EL. SIETĚ : TN-C, 3/PEN, AC, 50Hz, 230/400V

EL. SIETĚ : TN-S, 3/N/PE, AC, 50Hz, 230/400V

OCHRANA PRED ÚRAZOM ELEKTRICKÝM PRÚDOM PRI PORUCHE :

OCHRANA SAMOČINNÝM ODPOJENÍM NAPÁJANIA

OCHRANA PRED ÚRAZOM ELEKTRICKÝM PRÚDOM PRI NORMÁLNEJ PREVÁDZKE :

OCHRANA IZOLOVANÍM ŽIVÝCH ČASTÍ

OCHRANA KRYTMI

POZNÁMKA :

PRED ZAHÁJENÍM STAVEBNÝCH PRÁČ JE POTREBNE PRIZVAŤ VŠETKÝCH  
SPRÁVCOV PODZEMNÝCH INŽ. SIETÍ K ICH PRESNÉMU VYTÝČENIU .

Káble v celej trase uložiť do kábelovej chráničky FXKVR 50.


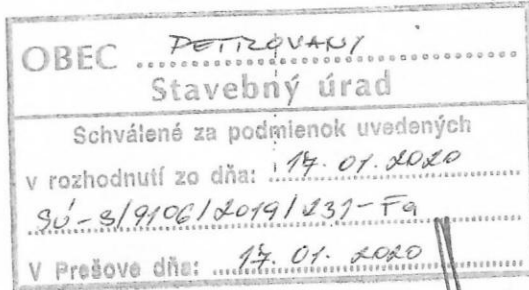


schéma / plan

autorizačná pečiatka / authorization

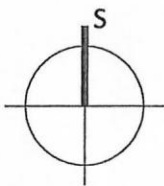


SÚRADNICOVÝ SYSTÉM: S-JTSK

VÝŠKOVÝ SYSTÉM: BPV

## POZNÁMKA:

TENTO VÝKRES JE NEHMOTNÝM MAJETKOM FIRMY ALIVE ENG s.r.o. OBSAH TOHTO VÝKRESU JE PREDMETOM OBCHODNÉHO TAJOMSTVA FIRMY. POŽIČAŤ, ZVEREJŇIŤ, ROZMNOŽIŤ, POUŽÍVAŤ NA ÚČELY INEJ STAVBY, UKÁZAŤ Z NEHO ODPISY, VÝPISY ALEBO KÓPIE BEZ PÍSMENÉHO SÚHLASU FIRMY JE PORUŠENIE PLATNÝCH PRÁV !!!


spracovateľ / designer

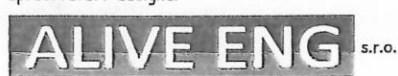

projekty pozemných a inžinierskych stavieb  
Pustá dolina 14, 080 01 Prešov

objednávateľ / client  
MESTO PREŠOV  
mestský úrad

Hlavná 73  
080 01 Prešov

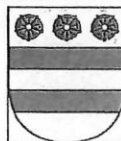

hip / gpe  
Ing. Slavomír Sopúch

zodpovedný projektant / responsible designer  
Ing. Slavomír Sopúch

vypracoval / originated by  
Ing. Daniel Prevušňák

stavba / project

Parkovisko vnútroblok ul.Lomnická - Švábska 39

okres Prešov

objekt, časť / structure

103-00.1 Verejné osvetlenie ul. Lomnická - Švábska 39

výkres / plan

SITUÁCIA

kraj / region

Prešovský

formát / formate

2A4

dátum / date

10/2016

stupeň / level

DSP

zákazka / contract

116/2016

mierka / scale

1:500

príloha / section

2

103-00.1

6

**ALIVE ENG** s.r.o.  
Pustá dolina 14, 080 01 PREŠOV  
IČO: 46465383 DIČ: 2023395418

266

71

OBEC PETROVANY  
Stavebný úrad  
Schválené za podmienok uvedených  
v rozhodnutí zo dňa: 14.01.2020  
SV-819106/2019/331-Fa  
V Prešove dňa: 14.01.2020



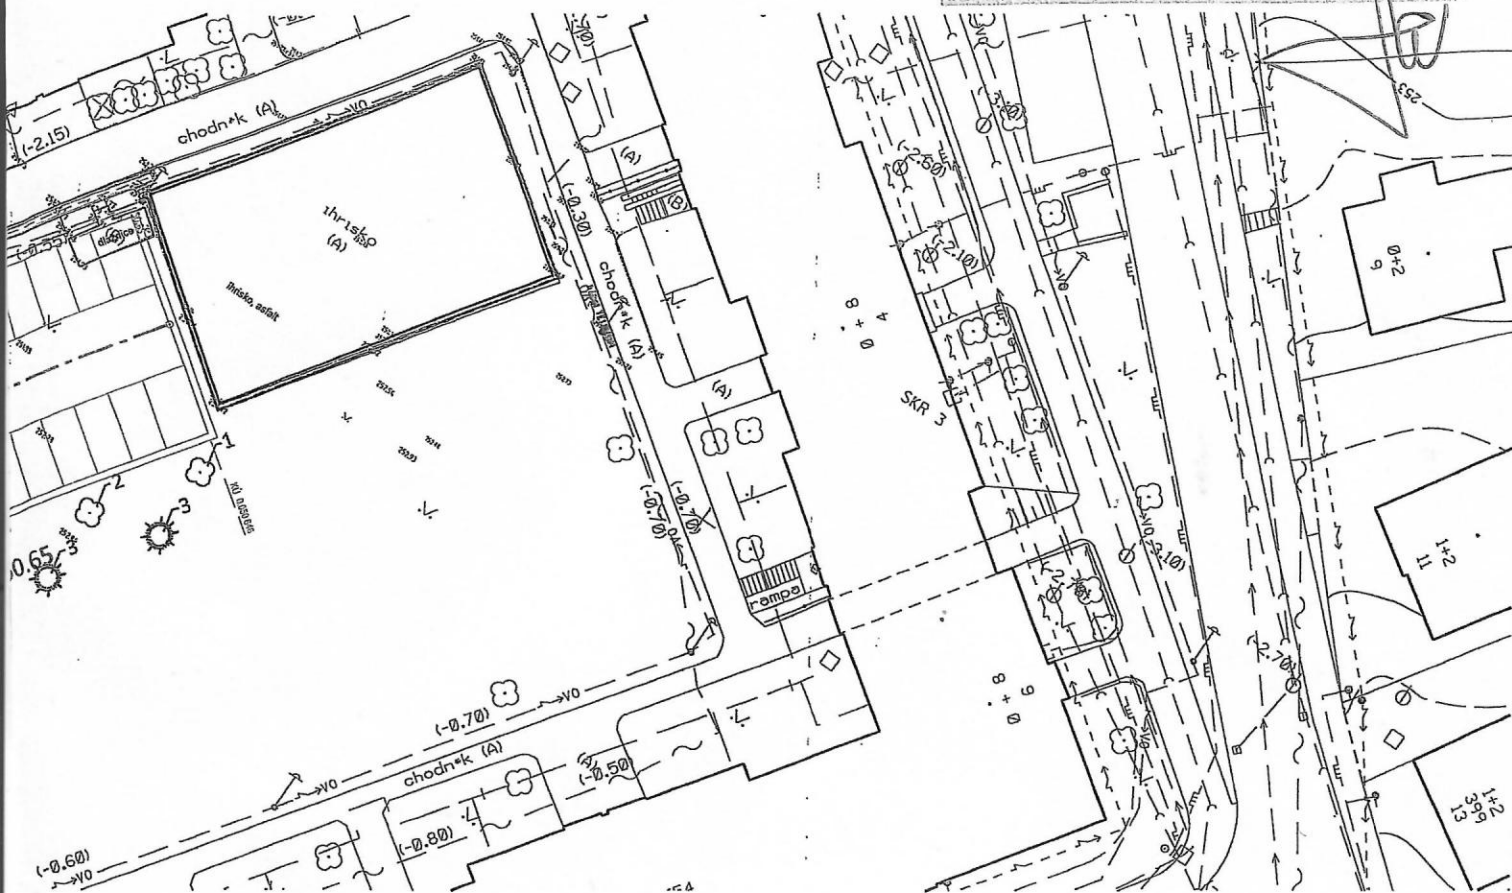


schéma / plan

autorizačná pečiatka / authorization

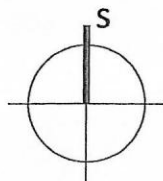

**ALIVE ENG** s.r.o.  
Pustá dolina 14, 080 01 PREŠOV  
IČO: 46465383 DIČ: 202339541P

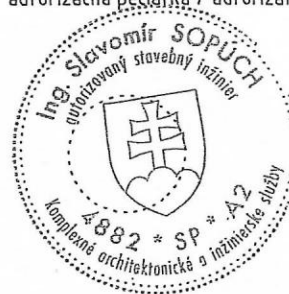

6

SÚRADNICOVÝ SYSTÉM: S-JTSK  
VÝŠKOVÝ SYSTÉM: BPV

103-00.2

#### POZNÁMKA:

TENTO VÝKRES JE NEHMOTNÝM MAJETKOM FIRMY ALIVE ENG s.r.o. OBSAH TOHTO VÝKRESU JE PREDMETOM OBCHODNÉHO TAJOMSTVA FIRMY. POŽIČAŤ, ZVEREJNIŤ, ROZMNOŽIŤ, POUŽÍVAŤ NA ÚČELY INEJ STAVBY, UKÁZAŤ Z NEHO ODPISY, VÝPISY ALEBO KÓPIE BEZ PÍSOBNÉHO SÚHLASU FIRMY JE PORUŠENIE PLATNÝCH PRÁV !!!

spracovateľ / designer

**ALIVE ENG** s.r.o.  
projekty pozemných a inžinierskych stavieb  
Pustá dolina 14, 080 01 Prešov

objednávateľ / client

**MESTO PREŠOV**  
mestský úrad

Hlavná 73  
080 01 Prešov



hip / gpe

Ing. Slavomír Sopúch

zodpovedný projektant / responsible designer

Ing. Slavomír Sopúch

vyraboval / originated by

Ing. Peter Chomjak

*[Signature]*

stavba / project

**Stavebné úpravy odstavňích staní Solivar a Šváby**  
Parkovisko vnútroblok ul. Lomnická Švábska 39

okres Prešov

objekt, časť / structure

103-00.2 Vegetačné úpravy vnútroblok ul. Lomnická Švábska 39

kraj / region

Prešovský

formát / format

2 x A4

dátum / date

10/2016

stupeň / level

DSP

zákazka / contract

116/2016

výkres / plan

SITUÁCIA


mierka / scale

1:500

príloha / section

2

SITUÁÇIA M 1:500

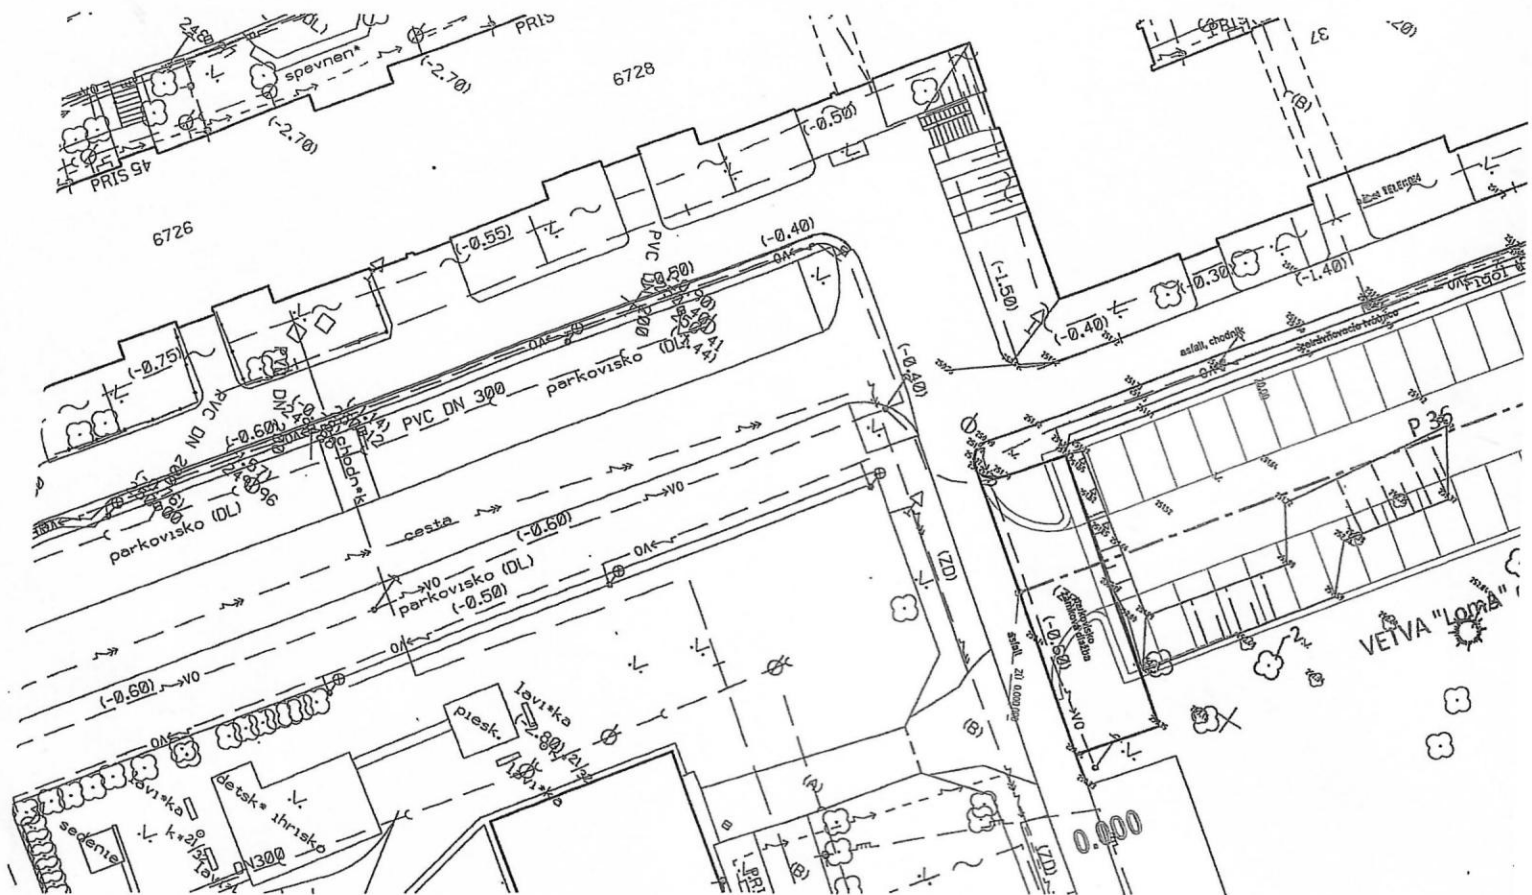

## LEGENDA

|                                                                                     |     |                                     |
|-------------------------------------------------------------------------------------|-----|-------------------------------------|
|  | 4-5 | PLOŠNÁ VÝSADBA KROV S KÓDOM DREVINY |
|  | 1   | LISTNATÝ STROM S KÓDOM DREVINY      |
|  | 3   | IHLIČNATÝ STROM S KÓDOM DREVINY     |

## POZNÁMKY:

KÓD A NÁZOV DREVINY:

- 1 - Lipa malolistá
- 2- Javor mliečny
- 3 - Smrek pichľavý
- 4 - Svíb biely
- 5 - Tavoľník van Houtteho
- 6 - Borovica horská
- 7- Hrab obyčajný (presadenie)