

MESTO PREŠOV Zvesené dňa _____
Stavebný úrad

So sídlom Hlavná 73,
 Prot. č.: SÚ/10800/2019-Su.

080 01 Prešov
 V Prešove dňa: 30.04.2020

**Verejná vyhláška, ktorou sa oznamuje vydanie územného rozhodnutia na
 líniovú inžinierskú stavbu:**

„INS_FTTH_PO_Prešov - Sabinovská“

Navrhovateľ:	Slovak Telekom, a.s., Bajkalská 28, 817 62 Bratislava v zastúpení Spojstav spol, s r.o.
adresa:	Sadová 9, 052 01 Košice

(ďalej len navrhovateľ) podal dňa 11.007.2019 návrh na vydanie rozhodnutia o umiestnení
 líniovej inžinierskej

stavby:	„INS_FTTH_PO_Prešov - Sabinovská“
v katastrálnom území:	Prešov
na pozemku parc. č.	KN-C 2675, KN-C 2659, KN-C 2611/1, KN-C 9610, KN-C 9611/2, KN-C 9613/1, KN-C 9612/1, KN-C 9615, KN-C 9616/1, KN-C 9618, KN-C 9617, KN-C 9782/7, KN-C 9665/1, KN-C 1017/1, KN-C 9666, KN-C 1008/1, KN-C 874/23, KN-C 9664/2, KN-C 929/12, KN-C 874/55, KN-C 874/5, KN-C 874/57, KN-C 874/61, KN-C 874/63, KN-C 874/64, KN-C 874/69, KN-C 874/72, KN-C 874/73, KN-C 874/75, KN-C 874/81, KN-C 874/83, KN-C 874/85, KN-C 874/124, KN-C 874/86, KN-C 874/124, KN-C 874/32, KN-C 874/8, KN-C 874/30, KN-C 874/1, KN-C 874/101, KN-C 874/104, KN-C 874/106, KN-C 874/12

Mesto Prešov, ako vecne a miestne príslušný stavebný úrad podľa § 117 zák. č. 50/1976 Zb. o územnom plánovaní a stavebnom poriadku, v znení jeho noviel (ďalej len stavebný zákon), príslušný stavebný úrad, posúdil predložený návrh podľa §37 a ďalších stavebného zákona. Na základe tohto posúdenia vydáva podľa §39 a § 39a stavebného zákona a vykonávacích vyhlášok

ROZHODNUTIE O UMIESTNENÍ LÍNIOVEJ INŽINIERSKEJ STAVBY

„INS_FTTH_PO_Prešov - Sabinovská“

Líniová inžinierska stavba „INS_FTTH_PO_Prešov - Sabinovská“ sa bude realizovať na pozemku podľa evidencie nehnuteľnosti parc. č.: KN-C 2675, KN-C 2659, KN-C 2611/1, KN-C 9610, KN-C 9611/2, KN-C 9613/1, KN-C 9612/1, KN-C 9615, KN-C 9616/1, KN-C 9618, KN-C 9617, KN-C 9782/7, KN-C 9665/1, KN-C 1017/1, KN-C 9666, KN-C 1008/1, KN-C 874/23,

KN-C 9664/2, KN-C 929/12, KN-C 874/55, KN-C 874/5, KN-C 874/57, KN-C 874/61, KN-C 874/63, KN-C 874/64, KN-C 874/69, KN-C 874/72, KN-C 874/73, KN-C 874/75, KN-C 874/81, KN-C 874/83, KN-C 874/85, KN-C 874/124, KN-C 874/86, KN-C 874/124, KN-C 874/32, KN-C 874/8, KN-C 874/30, KN-C 874/1, KN-C 874/101, KN-C 874/104, KN-C 874/106, KN-C 874/12

Inžinierska líniová stavba, ako je zakreslená v situačnom výkrese v mierke M=1:500 ktorý vypracoval hl. projektant **Ing. Alžbeta Dimiterová** a je súčasťou dokumentácie pre vydanie územného rozhodnutia o umiestnení stavby a tvorí nedeliteľnú súčasť tohto rozhodnutia.

Výstavba siete je navrhnuté od telekomunikačného objektu OLT Prešov Masarykova - UBAM:PO:PO--, MASY-33 trasa bude pokračovať v jestvujúcej tvárnicevej trati po kábelovú šachtu XX.C na križovatke ul. Sabinovská -Duklianská trasa optického kábla pokračuje po ul. Sabinovská v jestvujúcej voľnej HDPE rúre 40_9 položenú v trase metalického káblu až po kábelovú šachtu SI na ul. Wolkerova. V úseku po Strednú odbornú školu strojnícku bude využitá jestvujúca HDPE rúra 40_9 položená v trase metalického kábla aj pre sekundárnu sieť. V ostatných úsekoch bude výstavba realizovaná v nových trasách výkopom z časti vedených paralelne s trasami metalických káblov. Trasa bude situovaná na nehnuteľnostiach vo vlastníctve mesta. V rámci stavby sa vybuduje aj nový miestny optický kábel z TO Masarykovej do Telekomunikačného objektu Wolkerova, ktorý sa využije pre pripojenie primárnej siete na OLT Prešov Masarykova v jestvujúcej HDPE rúre 40-9.

Trasa navrhovaného výkopu vid'. výkres č. 1 sa delí na dve časti, jedna časť bude napojená z jestvujúcej HDPE rúry 40 mm-9 na ul. Wolkerová cez jestvujúcu kábelovú šachtu SI odkiaľ pokračuje voľným výkopom, podvrtaním úl. Bjornsonova pokračuje po ul. Majakovského, kde na rohu bytovky sa vybuduje nový PODB (Primárny distribučný bod) pokračuje okolo bytoviek na ul. Majakovského, pričom sa každý vchod napojí, trasa pokračuje po ul. Krížna, Západná, Plavárenská, Mlynská a Letná. Trasa po týchto ul. je navrhnutá na oboch stranách ul. pričom na konci ul Plavárenská a Majakovského je navrhnutý nový PODB(Primárny distribučný bod), ktorý slúži na napojenie účastníkov.

Druhá vetva sa začína z jestvujúcej HDPE rúry 40 _9 na ul. Sabinovská pokračuje zo zadnej časti bytoviek, kde sa vybuduje nový PODB z ktorého sa napoja, MŠ bytovky po ul. Udenárska, rodinné domy po ul. Kotrádová, Sabinovská .ul. Murárska po ul. Veselá sa napojí cirkevná škola a bytovky. Po ul. Sabinovská do druhej prázdnej HOPE rúry 40_10 sa využije na sekundárnu sieť pre SPŠS a internáty. Výkopy budú realizované v nespevnených plochách a v chodníku ulice (letná, Mlynský, Západná, Kotrádová a Murárska).

Projektovaná trasa bude vo voľnom teréne uložená vo výkope širokom 0,25m a hlbokom 0,6m v chodníku 0,2x 0,4 a v ceste 0,35 x 0,9. V miestach križovania budovaných telekomunikačných vedení s existujúcimi inžinierskymi sieťami navrhujeme použiť korugované chráničky priemer FO DN 110/95. Pri križovaní a súbehu s týmito sieťami bude dodržané priestorové usporiadanie v zmysle STN 736005.

Trasa je navrhnutá zväčša v nespevnených plochách vo voľnom teréne. Spevnené plochy, chodníky a cesty navrhujeme križovať pretláčaním a uložením optického kábla do PE chráničiek DNI 10/95.

Pre umiestnenie stavby a projektovú prípravu sa určujú tieto podmienky:

1. So vznikajúcim odpadom je stavebník povinný nakladať v zmysle zákona o odpadoch, Vyhlášky MŽP SR č. 366/2015 Z.z. o evidenčnej povinnosti a ohlasovacej povinnosti a Vyhlášky MŽP SR č. 365/2015 Z.z., ktorou sa ustanovuje Katalóg odpadov.

2. Stavba musí spĺňať podľa § 15 vyhl. č. 532/2002 Z. z. požiadavky požiarnej bezpečnosti podľa osobitného predpisu vyhlášky MV SR č. 288/2000 Z. z. ktorou sa ustanovujú technické požiadavky na požiarnu bezpečnosť pri výstavbe a užívaní stavieb.
3. Navrhovateľ je povinný dodržať ochranné pásma všetkých inžinierskych sietí prechádzajúce pozemkom, resp. uskutočniť ich prekládku a to podľa požiadaviek správcov týchto sietí.
4. Pred začatím stavebných prác, je navrhovateľ povinný včas zaistiť si u príslušných organizácii priebeh inžinierskych sietí na stavebnom pozemku, aby nedošlo k ich poškodeniu.
5. Po ukončení stavebných prác na týchto prípojkách je navrhovateľ povinný upraviť povrch verejnej komunikácie a chodníka do pôvodného stavu.
6. Terén je potrebné upraviť tak, aby sa nezmenili odtokové pomery v území a teda aby dažďové vody nezatekali na susedné pozemky.
7. Počas realizácie stavby a jeho prípojok na TI je navrhovateľ povinný zabezpečiť také opatrenia, aby nedošlo ku spôsobeniu škôd na vedľajších nehnuteľnostiach.
8. Prípadné škody na vedľajších nehnuteľnostiach bude znášať navrhovateľ na vlastné náklady.
9. Navrhovateľ je povinný zemné práce realizovať v súlade s § 48 odst. 3) stavebného zákona a v súlade s § 22 vyhl. č. 532/2002 Z.z.. Pri zemných prácach nenarušiť stabilitu vedľajších stavieb a svahu..
10. Navrhovateľ je povinný zabezpečiť také opatrenia, aby pri realizácii výstavby nedošlo k znehodnocovaniu prirodzených vlastností okolitej poľnohospodárskej pôdy. Min. 30 dní pred začatím zemných prác je nutné požiadať tunajší odbor životného prostredia a dopravnej infraštruktúry o povolenie na zvláštne užívanie miestnej komunikácie, verejného priestranstva a verejnej zelene.
11. Stavenisko je navrhovateľ povinný zabezpečiť v zmysle § 43i stavebného zákona a § 13 vyhl. č. 532/2002 Z.z.
12. Náhrada za poškodenie nehnuteľnosti a porastov a náhrada za obmedzenie v obvyklom užívaní nehnuteľností sú riadené ustanoveniami § 66 ods. 4 a 5 ZEK. V zmysle uvedených ustanovení nárok na jednorazovú náhradu vzniká po skončení nevyhnutných prác resp. po vzniku obmedzenia vlastníka alebo užívateľa v obvyklom užívaní nehnuteľnosti a to do jedného roka odo dňa vzniku núteného obmedzenia užívania nehnuteľnosti.
13. Navrhovateľ je povinný potvrdiť si právoplatnosť územného rozhodnutia na tunajšom úrade po uplynutí 15 dňovej lehoty, určenej na možnosť odvolania sa.

Osobitné podmienky:

14. Dodržať podmienky VSD a.s., č. 5808/2019, zo dňa 18.03.2019 .
15. Dodržať podmienky VVS, a.s. č. 51201/2019/O, zo dňa 11.06.2019
16. Dodržať podmienky SPP a.s., č. TD/NS/0262/2019/Uh, zo dňa 12.04.2019.
17. Dodržať podmienky KRPZ, KDI v Prešove č. KRPZ-PO-KDI-39-177/2019, zo dňa 11.06.2019
18. Dodržať podmienky MO SR, detašované pracovisko Východ č. ASMdpV-49-226/2019, zo dňa 11.03.2019
19. Dodržať podmienky O.S.V.O.comp, a.s. č. 41/03/2019KG, zo dňa 19.03.2019
20. Dodržať podmienky KPU Prešov č. KPUPO-2019/8692-02/21006/UI, zo dňa 19.03.2019.
21. Dodržať podmienky MsÚ Prešov, OURAAV. č. OHAM/5411/2019, zo dňa 10.04.2019.
22. Dodržať podmienky OÚ Prešov, odbor starostlivosti o ŽP č. OU-PO-OSZP3-2019/005111-

02Sa, zo dňa 24.01.2019.

23. Dodržať podmienky OÚ Prešov, odbor starostlivosti o ŽP č.OU-PO-OSZP3-2019/-02Sa, zo dňa 27.03.2019.
24. Dodržať podmienky OÚ Prešov, odbor starostlivosti o ŽP č.OU-PO-OSZP3-2019/017206-02, zo dňa 11.04.2019.
25. Dodržať podmienky OÚ Prešov, odbor starostlivosti o ŽP č.OU-PO-OSZP3-2019/017207-VK, zo dňa 26.03.2019.
26. Dodržať podmienky OÚ Prešov, odbor starostlivosti o ŽP č.OU-PO-OSZP3-2019/032595-02/VK, zo dňa 21.06.2019.
27. Dodržať podmienky OÚ Prešov, odbor CDaPK č.OU-PO-OCDPK-2019/017922-02, zo dňa 21.03.2019.
28. Dodržať podmienky MsÚ Prešov, Odbor ŽP a DI č. OŽPaDI/12639/2019/JMi, zo dňa 17.09.2019.
29. Dodržať podmienky MsÚ Prešov, Organizačný odbor, oddelenie komunálnych služieb č. OO/1512/105845/2019 zo dňa 17.04.2019.
30. Dodržať podmienky MsÚ Prešov, OFaMM č. OSMM/2667/2019 zo dňa 16.4.2019.
31. Dodržať podmienky UPC Broadband Slovakia, s.r.o. č. 343/2019, zo dňa 11.03.2019
32. Dodržať podmienky Slovenskej správy ciest č. SSC/7570-63/2019/6371/12389, zo dňa 04.04.2019
33. Dodržať podmienky Spravbytkomfort, a.s. zo dňa 09.05.2019
34. Dodržať podmienky Condornet, s.r.o. zo dňa 15.05.2019
40. Dodržať podmienky ELTODO SK, a.s. č. 340519/PJ, zo dňa 22.05.2019
41. Dodržať podmienky Slovak telekom, a.s. č. 6611907767, zo dňa 20.03.2019
42. Dodržať podmienky DPMP, a.s. č. PO-2019/489-DPMP, zo dňa 20.03.2019
43. Dodržať podmienky Orange Slovensko, a.s. č. 0625/2019, zo dňa 25.03.2019

Podľa § 56 písm. b) stavebného zákona sa stavebné povolenie pri nadzemných a podzemných vedeniach elektronických telekomunikačných sietí, vrátane oporných a vytyčovacích bodov nevyžaduje. Preto uskutočnenie umiestňovanej stavby nevyžaduje stavebné povolenie vydávané podľa ust. § 66 stavebného zákona. To však nezabavuje stavebníka povinnosti zabezpečenia na účel uskutočňovania stavby inej, na vec sa vzťahujúce predpísané povolenia, resp. oprávnenia, vydávané podľa osobitých predpisov.

Rozhodnutie o námietkach účastníkov konania: neboli vznesené.

Toto rozhodnutie platí v zmysle § 40 odst. 1 stavebného zákona tri roky odo dňa, kedy nadobudlo právoplatnosť, nestráca však platnosť, pokiaľ budú v tejto lehote začaté stavebné práce. Predĺženie platnosti tohto rozhodnutia je možné podľa § 40 ods. 3 stavebného zákona, len na základe žiadosti podanej stavebnému úradu pred uplynutím uvedenej lehoty.

Toto rozhodnutie je záväzné aj pre právnych nástupcov navrhovateľa aj účastníkov konania.

Odôvodnenie:

Navrhovateľ – spoločnosť **Slovak telekom, a.s. Bajkalská 28, 817 62 Bratislava v zastúpení Spojstav spol, s r.o., Sadová 9, 052 01 Košice**, podal dňa **11.07.2019** návrh na vydanie územného rozhodnutia o umiestnení inžinierskej líniovej stavby: „**INS_FTTH_PO_Prešov - Sabinovská**“ - **líniová inžinierska stavba v kat. úz. Prešov.**

K návrhu bola priložená projektová dokumentácia s vyjadreniami zainteresovaných orgánov a organizácií.

Mesto Prešov – stavebný úrad oznámil podľa § 36 stavebného zákona dňa 26.07.2019 začatie územného konania všetkým známym účastníkom konania a dotknutým orgánom štátnej správy a dňa 22.08.2019 vykonal ústne konanie spojené s miestnym zisťovaním. Konanie bolo oznámené verejnou vyhláškou v meste Prešov od 30.07.2019 do 15.07.2019.

Práva podľa § 66 ods. 1 ZEK predstavujú závažný zásah do vlastníckych práv. Zákon však zakotvuje podmienky, za ktorých sa tento zásah môže uskutočniť. V prípade verejných elektronických komunikačných sietí je základnou podmienkou preukázanie verejného záujmu pri zámere vykonať niektoré zo zákonných oprávnení uvedených v § 66 ods. 1.

Budovanie verejných elektronických komunikačných sietí v oblastiach kde nie sú žiadne siete alebo hospodárska súťaž medzi nimi je minimálna, je jednoznačne vo verejnom záujme. Tento fakt podporujú princípy regulácie vyjadrené v zákone o elektronických komunikáciách.

Verejný záujem je daný samotným zákonodarcom. Ustanovenie § 139a ods. 10 písm. e) stavebného zákona definuje vedenie elektronickej komunikačnej siete ako verejné technické vybavenie územia. Týmto sú vedenia elektronickej komunikačnej siete zaradené medzi verejné siete spolu s ostatnými sieťami ako sú plynovody, tepelné siete, vedenia a zariadenia verejného rozvodu elektrického prúdu, atď.

Plánovaná stavba " „INS_FTTH_PO_Prešov - Sabinovská“ bude súčasťou infraštruktúry mesta, nakoľko jej budúca prevádzka bude slúžiť na uspokojovanie verejných potrieb.

Vyššia uvedená stavba sa po jej sprevádzkovaní stane súčasťou verejnej elektronickej komunikačnej siete prevádzkovej spoločnosťou **Slovak Telekom, a.s., v zastúpení Spojstav, spol. s r.o.** podľa zákona č. 351/2011 Z.z. elektronických komunikáciách v znení neskorších predpisov na vyššie uvedených pozemkoch tak, ako je to vyznačené vo výkresovej dokumentácii. Navrhovaná stavba je stavbou na ktorú sa v plnej miere vzťahujú príslušné ustanovenia zákona č. 351/2011 Z.z. o elektronických komunikáciách, podľa § 139 ods. 3 stavebného zákona sa jedná o líniovú stavbu a podľa § 139a ods. 10 písm. e) ide o verejné technické vybavenie územia- vedenie elektronickej komunikačnej siete.

V tejto súvislosti oprávnenia uvedené v ust. § 66 ZEK priznáva zákon len tomu subjektu, ktorý má postavenie "Podniku". Podnik na účely tohto zákona je v zmysle ust. § 5 ods. 1 ZEK každá osoba, ktorá splnila oznamovaciu povinnosť podľa § 15. Poskytovanie siete alebo služby v oblasti elektronických komunikácií pre tretiu osobu je podnikaním. Osoba, ktorá chce podnikáť v oblasti poskytovania sietí alebo služieb, je povinná oznámiť tento zámer Úradu pre reguláciu elektronických komunikácií a poštových služieb ("úrad") pred termínom začatia ich poskytovania. Úrad na základe doručenia úplného oznámenia zaeviduje oznamovateľa ako podnik oprávnený poskytovať siete alebo služby. Na základe § 13 ods. 1 ZEK poskytovať siete alebo služby možno len na základe všeobecného povolenia.

Oprávnenie na poskytovanie siete a služby v oblasti elektronických komunikácií preukazuje podnik, teda **Slovak Telekom, a.s., v zastúpení Spojstav, spol. s r.o.** potvrdením Telekomunikačného úradu SR v zmysle ust. ZEK.

Obsah vecného bremena je presne vymedzený § 66 ods. 1 ZEK a to zriaďovať a prevádzkovať verejné siete a stavať ich vedenia na cudzej nehnuteľnosti. Z citovaného ustanovenia vyplýva, že **Slovak Telekom, a.s., v zastúpení Spojstav, spol. s r.o.**, ktorý má postavenie podniku, má zákonné právo nielen zriaďovať sieť a stavať vedenie ale aj vykonávať opravu, údržbu siete, odstraňovať poruchy na vedení. Je však povinný pri výkone práv podľa ods. 1 postupovať v zmysle § 66 ods. 3 ZEK počínať si tak, aby nespôsobil škodu na nehnuteľnostiach alebo porastoch, upovedomiť dotknutého vlastníka alebo užívateľa nehnuteľnosti o realizácii stavby najmenej 15 dní vopred.

V zmysle § 48 stavebného zákona stavba sa musí uskutočňovať v súlade s overeným projektom a právoplatným rozhodnutím príslušného stavebného úradu. Po skončení nevyhnutných stavebných prác je podnik povinný uviesť nehnuteľnosti do predošlého stavu, a ak to nie je možné vzhľadom na povahu vykonaných prác, do stavu zodpovedajúceho predchádzajúcemu účelu alebo využívaniu nehnuteľnosti. Náhrada za poškodenie nehnuteľnosti a porastov a náhrada za obmedzenie v obvyklom užívaní nehnuteľnosti sú riadené ustanoveniami § 66 ods. 4 a 5 ZEK.

V zmysle uvedených ustanovení nárok na jednorazovú náhradu vzniká po skončení nevyhnutných prác resp. po vzniku obmedzenia vlastníka alebo užívateľa v obvyklom užívaní nehnuteľnosti a to do jedného roka odo dňa vzniku núteného obmedzenia užívania nehnuteľnosti.

V tejto súvislosti, majetkovoprávne vysporiadanie, teda postup pri uplatňovaní nárokov na jednorazovú náhradu za obmedzenie obvyklého užívania nehnuteľností (nie však za vecné bremeno) v zmysle hore uvedených, nemôže byť predmetom územného konania a rozhodovania stavebného úradu.

V zmysle § 3 ods. 1. písm. e) vyhl. č. 453/2000 Z.z., ktorou sa vykonávajú niektoré ustanovenia stavebného zákona, súhlas vlastníka pozemku sa predkladá len v prípade, ak navrhovateľ nemá k pozemku vlastnícke alebo iné právo a pre navrhované opatrenie sa pozemok nedá vyvlastniť.

Na základe hore uvedených, navrhovaná telekomunikačná stavba je vo verejnom záujme, a preto pre preukázanie oprávnenia k cudzím nehnuteľnostiam je možné uplatniť "iné právo k pozemkom", vyplývajúce z iných právnych predpisov podľa § 139 ods. 1. písm. b) stavebného zákona, resp. z osobitných predpisov, ust. § 66 zákona o elektronických komunikáciách. S ohľadom na uvedené, v konaní o umiestnení stavby, súhlasy vlastníkov pozemkov, cez ktoré bude prechádzať navrhovaná elektronická komunikačná sieť, sa nevyžadujú.

Z uvedeného teda jednoznačne vyplýva, že predmetná stavba prinesie všeobecný prospech obyvateľom/návštevníkom dotknutej lokality mesta Prešov, a teda je vo verejnom záujme.

Na základe tejto skutočnosti sú splnené podmienky § 66 ZE K, a teda spoločnosť **Slovak Telekom, a.s., v zastúpení Spojstav, spol. s r.o.**, disponuje právom zriadiť uvedenú stavbu na dotknutých pozemkoch.

Svoje súhlasné stanoviská oznámili tieto orgány štátnej správy a správcovia inžinierskych sietí: MsÚ Prešov, OURAAV, MsÚ Prešov, OFaMM, MsÚ Prešov, Odbor ŽP a DI, MsÚ Prešov, Organizačný odbor, oddelenie komunálnych služieb, Krajský pamiatkový úrad Prešov, O.S.V.O.comp, a.s., SITEL s.r.o., SPP-Distribúcia a.s., VVS a.s. závod Prešov, VSD a.s., Dopravný podnik mesta Prešov, Správbytkomfort, a.s. Prešov, Orange Slovensko, a.s., Condornet, s.r.o., Slovenská správa ciest, UPC Broadband Slovakia, s.r.o., OÚ Prešov, odbor CDaPK, OÚ Prešov, odbor starostlivosti o ŽP, MO SR, detašované pracovisko Východ, KRPZ, KDI v Prešove, ELTODO SK, a.s. .

Ich požiadavky nie sú zamietavé ani protichodné a sú zahrnuté do podmienkovej časti rozhodnutia.

Neboli uplatnené žiadne námietky účastníkov konania.

Toto rozhodnutie je v súlade so zákonom NR SR č. 145/1995 Zb. o správnych poplatkoch v znení príslušných noviel a bolo spoplatnené podľa položky č. 59 písmena a) sumou vo výške 100 €. Bol doložený doklad o zaplatení správneho poplatku v pokladni mesta Prešov dňa 29.3.2019, č PPD 14/389/2019.

Stavebný úrad preskúmaním návrhu s prílohami v územnom konaní a výsledkov konania zistil, že navrhovaná stavba a jej umiestnenie nie je v rozpore s územným plánom mesta Prešov, zodpovedá hľadiskám starostlivosti o životné prostredie, resp., tým hľadiskám neodporuje, neohrozuje životné prostredie, verejné záujmy a právom chránené záujmy účastníkov konania. Stavebný úrad nezistil dôvody, ktoré by bránili vydaniu územného rozhodnutia stavby. Preto, na základe výsledkov konania, bolo rozhodnuté tak, ako je uvedené vo výroku územného rozhodnutia.

Poučenie:

Táto vyhláška, ktorou sa oznamuje vydanie rozhodnutia o umiestnení líniovej inžinierskej stavby, musí byť vyvesená v súlade s ustanovením § 26 odst. 2) zák. č. 71/1967 Zb. o správnom konaní a podľa § 42 odst. 2) stavebného zákona po dobu 15 dní na úradnej tabuli mesta Prešov a zverejnená na internete – elektronickej tabuli mesta Prešov (www.presov.sk)

Posledný deň tejto lehoty je dňom doručenia rozhodnutia o umiestnení líniovej inžinierskej stavby.

Do lehoty sa nezapočítava v súlade s § 27 odst. 2 zákona č. 71/1967 Zb. o správnom konaní v znení jeho noviel deň, keď došlo ku skutočnosti určujúcej začiatok lehoty.

Ak koniec lehoty prípadne na deň pracovného pokoja, je posledným dňom lehoty najbližší budúci pracovný deň.

Posledný deň tejto lehoty je dňom doručenia tohto rozhodnutia.

V prípade podania odvolania toto je potrebné v súlade s § 54 odst. 1) zák. č. 71/1967 Zb. o správnom konaní podať na mesto Prešov, správny orgán, ktorý rozhodnutie vydal.

V súlade s § 54 odst. 2) zák. č. 71/1967 Zb. o správnom konaní je možné odvolanie podať v lehote 15 dní odo dňa doručenia územného rozhodnutia.

Toto rozhodnutie je preskúmateľné súdom až po vyčerpaní riadnych opravných prostriedkov.

Ing. Andrea Turčanová
primátorka mesta


Úradný záznam:

Verejná vyhláška, ktorou sa oznamuje vydanie rozhodnutia o umiestnení líniovej inžinierskej stavby: „**INS_FTTH_PO_Prešov - Sabinovská**“, bola vyvesená na úradnej tabuli mesta Prešov a zverejnená na internetovej stránke mesta Prešov (www.presov.sk)

dňa **11-05-2020**
..... **MESTO PREŠOV**
..... **Mestský úrad**
..... **Pečiatka a podpis**
..... **080 01 PREŠOV**
..... **- 1 -**

Verejná vyhláška, ktorou sa oznamuje vydanie rozhodnutia o umiestnení líniovej inžinierskej stavby: „**INS_FTTH_PO_Prešov - Sabinovská**“, bola zvesená z úradnej tabule mesta Prešov a zverejnená na internetovej stránke mesta Prešov (www.presov.sk)

dňa **MESTO PREŠOV**
..... **Mestský úrad**
..... **Pečiatka a podpis**
..... **080 01 PREŠOV**
..... **- 1 -**

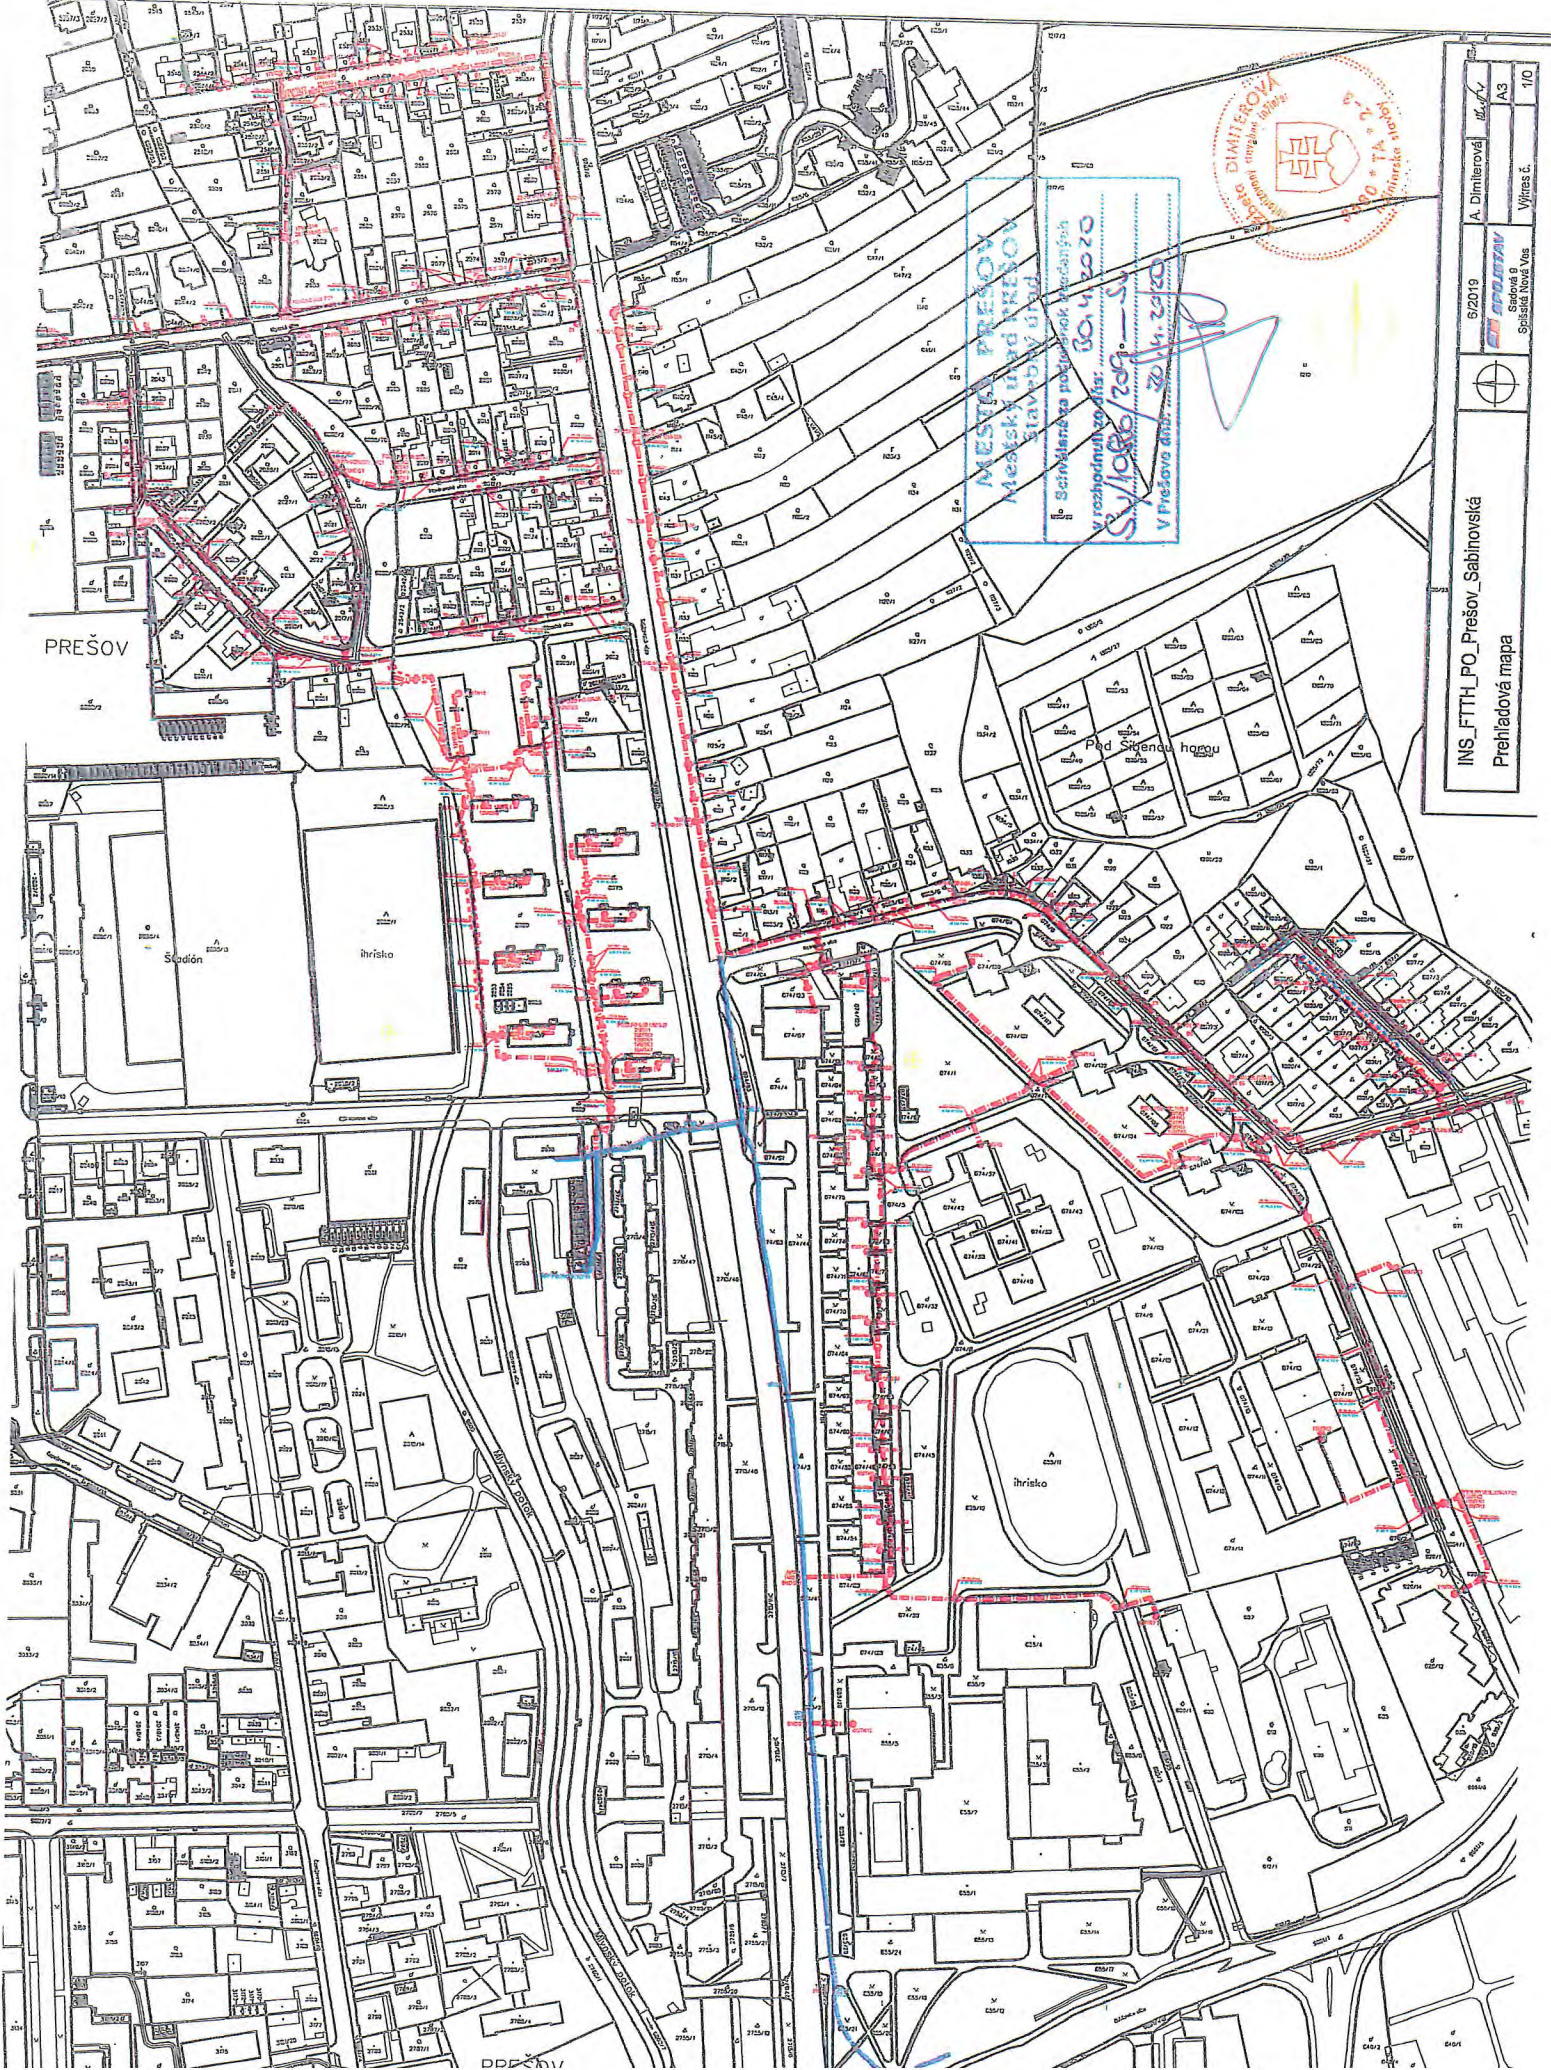

PREŠOV


Sociálna

Ihrisko

Pod Stencov hradom

Ihrisko

MESTO PREŠOV
Mestský úrad PREŠOV
Stavby úrad
Schválená podrobná projektová
v rozhodnutí č. 104/2020
Súhlas / 2020
V Prešove dňa 20.11.2020

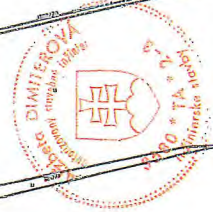

INS_FTTH_PO_Prešov_Sabinovská
Prehľadová mapa

5/2019 A. Dinterová
Sabinovská
Spisová značka
Výnos č. 1/0