

Vyvesené dňa _____

Zvesené dňa _____

Obec Petrovany

Stavebný úrad

so sídlom

Petrovany 317, 082 53

Číslo: SÚ/4408/2020 – Sf/66

V Prešove dňa: 05.06.2020

Vybavuje: JUDr. Miroslav Štefko
051/3100533

VEREJNÁ VYHLÁŠKA,

ktorou sa oznamuje začatie územného konania o využití územia pre stavbu:

„Detské ihrisko na ul. M. Čulena č. 44, Prešov“

V súlade s § 119 ods. 3 stavebného zákona Okresný úrad v Prešove, odbor výstavby a bytovej politiky, so sídlom Nám. Mieru 3, 081 92 Prešov určil pod č. OU-PO-OVBP1-2019/012819/0029819 zo dňa 14.03.2019 Obec Petrovany, ako príslušný stavebný úrad pre vykonanie konania a vydanie rozhodnutia v prípadoch, v ktorých je Mesto Prešov stavebným úradom a zároveň navrhovateľom..

Dňa 09.08.2017 podalo Mesto Prešov v zastúpení MsÚ Prešov – Odbor územného rozvoja, architektúry a výstavby so sídlom na Ul. Hlavná 73, Prešov na stavebný úrad návrh na vydanie územného rozhodnutia o využití územia pre stavbu: „Detské ihrisko na ul. M. Čulena č. 44, Prešov“ na pozemku parc. č.: KN-C 8595 k. ú. Prešov.

Uvedeným dňom sa začalo územné konanie o využití územia.

Rozdelenie na stavebné objekty:
SO 01 Detské ihrisko

Obec Petrovany, ako príslušný stavebný úrad podľa § 119 ods. 3 zákona č. 50/1976 Zb. o územnom plánovaní a stavebnom poriadku (ďalej v texte len „stavebný zákon“), v znení jeho zmien a doplnkov podľa § 26 ods. 1 zákona č. 71/1967 Zb. o správnom konaní (ďalej v texte len „správny poriadok“) a v súlade s ustanovením § 36 ods. 4 stavebného zákona, oznamuje všetkým známym účastníkom konania a dotknutým orgánom začatie územného konania o využití územia verejnou vyhláškou a súčasne nariaďuje na prerokovanie návrhu ústne konanie spojené s miestnym zisťovaním na deň

14.07.2020 o 09.00 hod.

so stretnutím na MsÚ Prešov – zasadačka, 3. NP, miestnosť č. 317 (vstup do budovy z Ul. Jarková č. 26).

Do podkladov na vydanie rozhodnutia o využití územia pre inžiniersku stavbu je možné nahliadnuť pred stanoveným termínom ústneho jednania na MsÚ v Prešove, stavebnom úrade, Jarkovej 26, Prešov, 2. poschodie, kancelária č. 306, na základe vopred dohodnutého termínu.

Ak účastník konania chce nahliadnuť do projektovej dokumentácie navrhovanej stavby je potrebné sa vopred telefonicky objednať na tel. číslo 051/3100 533.

Tým bude umožnené v súlade § 33 ods. 2 správneho poriadku účastníkom konania, aby sa pred vydaním rozhodnutia mohli vyjadriť k jeho podkladu i k spôsobu jeho zistenia, prípadne navrhnúť jeho doplnenie a uplatniť námietky.

Podľa § 36 ods. 1 stavebného zákona môžu účastníci územného konania svoje námietky a pripomienky k návrhu uplatniť najneskoršie do termínu ústneho pojednávania, ináč sa k nim neprihliadne.

Účastníci konania, resp. ich zákonní zástupcovia a opatrovníci sa môžu dať zastupovať advokátom alebo iným zástupcom, ktorého si zvolia. Splnomocnenie na zastupovanie je potrebné stavebnému úradu preukázať písomným plnomocenstvom, alebo plnomocenstvom vyhláseným do zápisnice.

Stavebný úrad zároveň upozorňuje, že v súlade s § 42 stavebného zákona v odvolacom konaní sa neprihliada na námietky a pripomienky, ktoré neboli uplatnené v prvostupňovom konaní v určenej lehote, hoci uplatnené mohli byť. Na námietky uplatnené po územnom konaní stavebný úrad neprihliadne.

Dotknuté orgány oznámia svoje stanoviská v rovnakej lehote, v ktorej môžu uplatniť svoje pripomienky a námietky účastníci územného konania. Ak niektorý z dotknutých orgánov potrebuje na riadne posúdenie návrhu dlhší čas je povinný požiadať stavebný úrad o primerané predĺženie lehoty. Ak dotknutý orgán, ktorý bol vyrozumený o začatí územného konania neoznámí v predĺženej lehote svoje stanovisko k navrhovanej stavbe, stavebný úrad bude mať za to, že so stavbou z hľadiska ním sledovaných záujmov súhlasí.


Táto vyhláška, ktorou sa oznamuje začatie územného konania o využití územia pre inžiniersku stavbu, musí byť vyvesená v súlade s ustanovením § 26 ods. 2 zák. č. 71/1967 Zb. o správnom konaní a podľa § 36 ods. 4 stavebného zákona po dobu 15 dní na úradnej tabuli Mesta Prešov a zverejnená na internetovej stránke Mesta Prešov www.presov.sk.

Posledný deň tejto lehoty je dňom doručenia oznámenia o začatí územného konania o využití územia.

Do lehoty sa nezapočítava v súlade s § 27 ods. 2 správneho poriadku deň, keď došlo ku skutočnosti určujúcej začiatok lehoty.

Ak koniec lehoty pripadne na deň pracovného pokoja, je posledným dňom lehoty najbližší budúci pracovný deň.

OBEC PETROVANY
Stavebný úrad
so sídlom na MsÚ v Prešove
080 01 PREŠOV

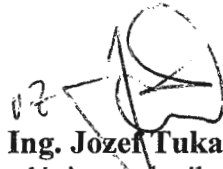
Ing. Jozef Tuka
vedúci stavebného úrad

Úradný záznam :

Verejná vyhláška, ktorou sa oznamuje začatie územného konania o využití územia pre stavbu: „Detské ihrisko na ul. M. Čulena č. 44, Prešov“ bola vyvesená na úradnej tabuli Mesta Prešov

- 9 -06- 2020

dňa

MESTO PREŠOV

Mestský úrad

Hlavná č. 73

.....080.01.P.R.E.Š.O.V.....

Pečiatka a podpis

Verejná vyhláška, ktorou sa oznamuje začatie územného konania o využití územia pre inžiniersku stavbu: „Detské ihrisko na ul. M. Čulena č. 44, Prešov“ bola zvesená z úradnej tabuli Mesta Prešov

dňa



MESTO PREŠOV

Mestský úrad

Hlavná č. 73

.....080.01.P.R.E.Š.O.V.....

Pečiatka a podpis

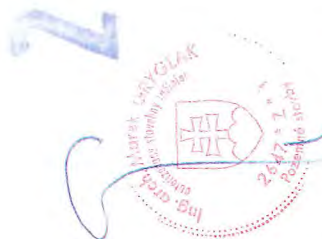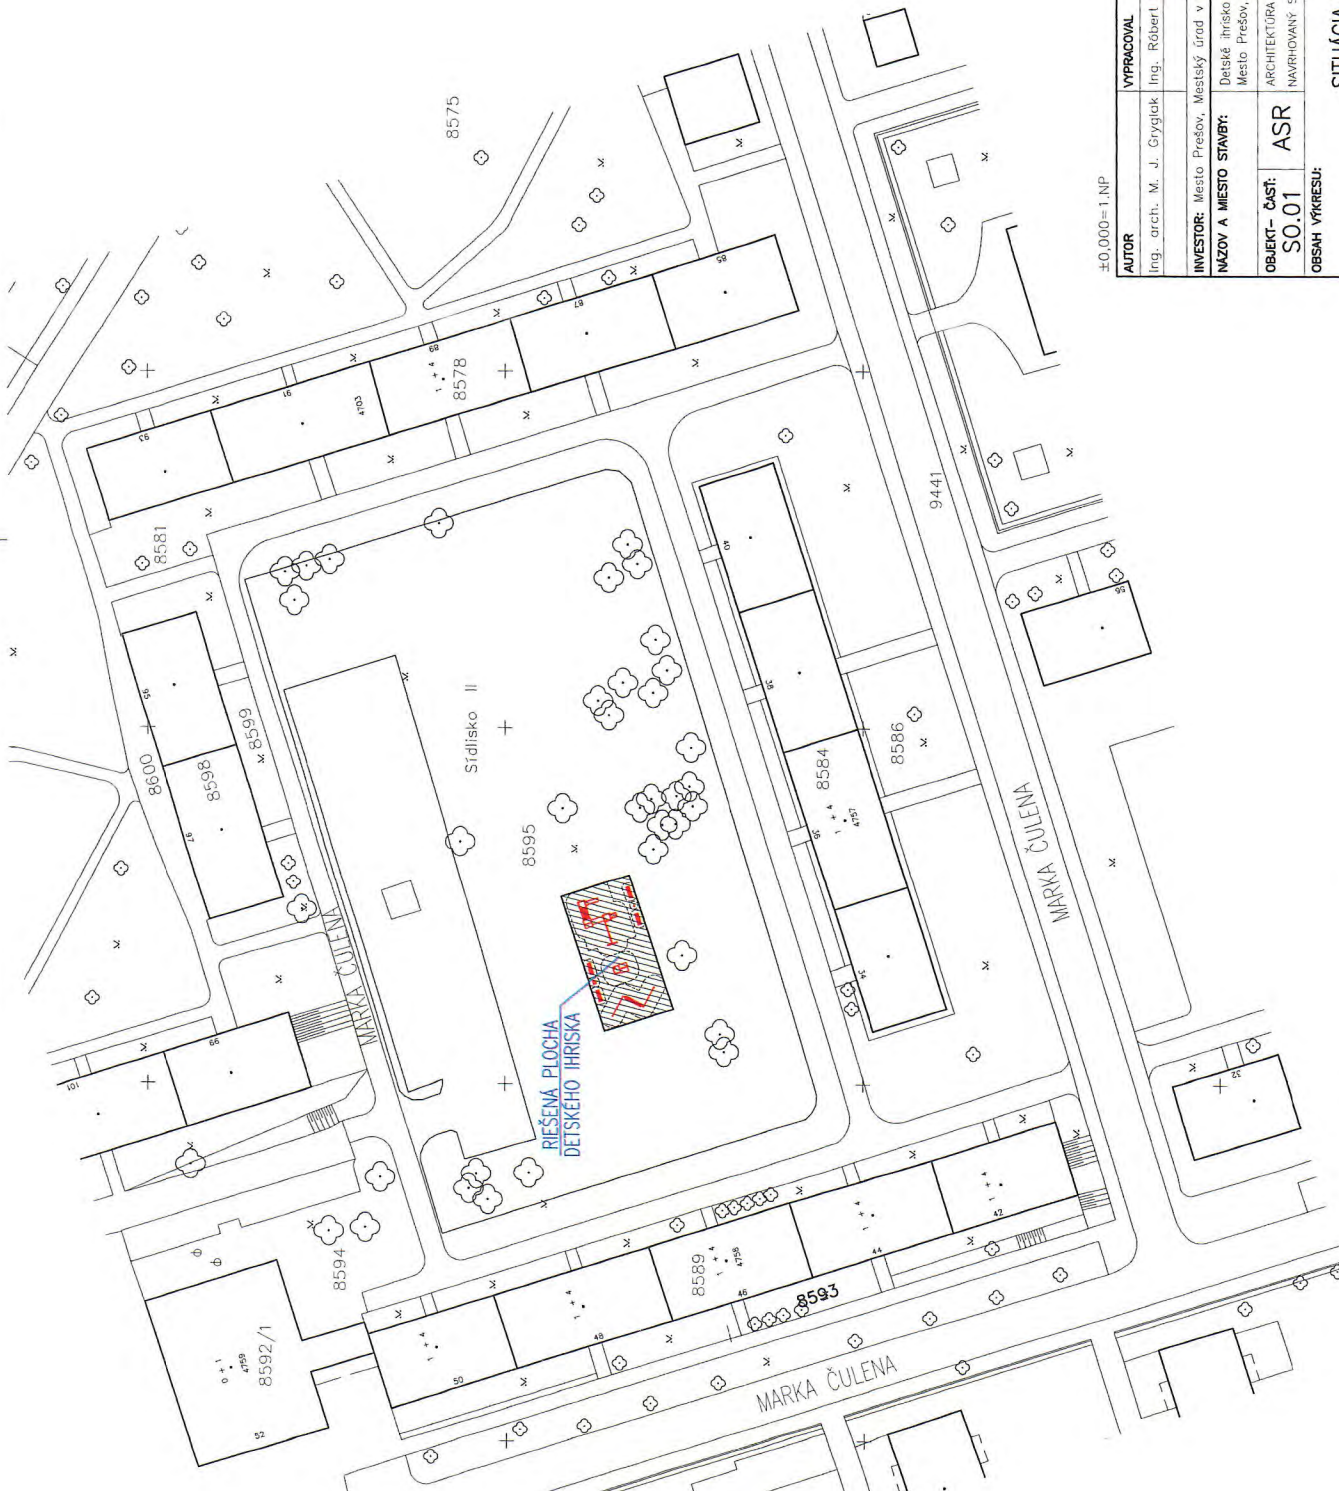

±0.000=1.NP

AUTOR	VPRAVOVAL	ZODP.PROJEKTANT	STREX
Ing. arch. M. J. Gryglak	Ing. Róbert Hegedúš	Ing. arch. M. J. Gryglak	ING. ARCH. MAREK JÓZEF GRYGLAK
INVESTOR: Mesto Prešov, Mestský úrad v Prešove, Hlavná 73, 080 01 Prešov	NAZOV A Miesto STAVBY: Detské ihrisko na ul. M. Čulena 44 (vnútroblak), Mesto Prešov, parc. č. 8595, k.ú. Prešov	FORMÁT	2xA4
OBJEKT- ČASŤ: ASR	ARCHITEKTÚRA	DÁTUM	December 2019
SO.01	NAVRHOVANÝ STAV	STUPEŇ	DSP
OBŠAH VÝKRESU:		MIERKA	1:750
		VÝKRES Č.:	Č. ZAKAZKY:
			26/2019
PODĽA ZÁKONA O AUTORSKÝCH PRÁVACH JE BEZ SOHLASU AUTORA ZAKÁZANÉ AKÉKOLIEK ŠÍRENIE, ALEBO KÓPIROVANIE TÝTO PROJEKTOVEJ DOKUMENTÁCIE. INVEŠTOR NADOBŤUJE VLASTNÍCKE PRÁVO K TOVARU AŽ PO ÚPLNOM ZAPLATENÍ CENY ZA TÚTO PROJEKTOVÚ DOKUMENTÁCIU. INVEŠTOR NESMIE AŽ DO ÚPLNEHO ZAPLATENIA KÚPIEJ CENY ZA TÚTO PROJEKTOVÚ DOKUMENTÁCIU AKOĽKÉK POŽIČI. TENTO PROJEKT JE VYPRACOVANÝ AKO PROJEKT PRE STAVENIE KONANIE, KTORÝ OBSAHUJE STAVBU TECHNIKY ZODKUMENTOVANÚ V ROZSAHU, KTORÝ VYŽADUJÚ ORGANY ŠTÁTNEJ SPRÁVY AKO PODKLAD PRE VYDANIE STAVEBNÉHO POVOLENIA. TENTO PROJEKT JE PROJEKTOM PRE STAVEBNÉ POVOLENIE. PRETO NEPREBERÁM ZODPOVEDNOSŤ ZA JEHO POUŽITIE NA INÝ AKO TENTO ÚČEL.			

POZNÁMKY:

- Pred začatím prác je potrebné vyjádriť všetky existujúce podzemné vedenia, ktoré môžu byť realizáciou stavby dotknuté.