- 1 -04- 2021

Vyvesené dňa _____

Zvesené dňa _____

Mesto Prešov

stavebný úrad

Hlavná 73, Prešov PSČ 080 01

Číslo: **SÚ/4258/19508/2021-Ju** V Prešove dňa: **30.03.2021**

Vybavuje: Ing. Jakub Jurečko,
e-mail: jakub.jurecko@presov.sk

VEREJNÁ VYHLÁŠKA,

ktorou sa oznamuje začatie územného konania a upustenie od ústneho pojednávania

Na mesto Prešov, ako príslušný stavebný úrad podľa §117 zákona č. 50/1976 Zb. o územnom plánovaní a stavebnom poriadku v znení neskorších predpisov (ďalej v texte len „stavebný zákon"), bol dňa 14.12.2021 podaný navrhovateľom **Presnet-profi s.r.o., IČO 44920130, Urbánkova 1, 080 01 Prešov, tel.: 0918830726, 051/290 90 91** zastúpeným na základe písomného splnomocnenia Bc. Radovanom Jakubkom návrh na vydanie územného rozhodnutia pre umiestnenie inžinierskej stavby: **„Sanet - telekomunikačná prípojka súkromné bilingválne gymnázium"**, na pozemkoch parc. č. **KN-C 24/8, 24/9, 24/15, 24/16, 24/23, 24/24, 3196/1, 3296/2, 458/8, 458/9, 458/15, 458/27, 458/35, 832, 87/1, 87/6, KN-E 1327/3, 675/2, 680/101, 680/102**, katastrálne územie **Solivar** (s veľkým počtom účastníkov konania).

Podaný návrh pozostáva z týchto stavebných objektov:
- Sanet - telekomunikačná prípojka súkromné bilingválne gymnázium

Podľa § 142h písm. a) stavebného zákona, počas mimoriadnej situácie, výnimočného stavu alebo núdzového stavu vyhláseného v súvislosti s ochorením COVID-19, stavebný úrad vykonáva ústne pojednávanie a miestnu ohliadku len v nevyhnutnom rozsahu.

Stavebný úrad podľa § 26 ods. 1) zákona č. 71/1967 Zb. o správnom konaní (ďalej v texte len „správny poriadok") v znení jeho noviel a v súlade s § 36 ods. 4) stavebného zákona oznamuje začatie územného konania verejnou vyhláškou všetkým účastníkom konania a dotknutým orgánom a organizáciám spolupôsobiacim v územnom konaní.

Podľa § 36 ods. 2) stavebného zákona účastníci územného konania môžu svoje námietky a pripomienky k predloženému návrhu uplatniť najneskôr do 7 pracovných dní odo dňa zvesenia verejnej vyhlášky z úradnej tabuli mesta Prešov, inak sa na neskoršie podané námietky neprihliadne.

Z dôvodu vyhláseného núdzového stavu môžu účastníci konania, dotknuté orgány a organizácie spolupôsobiace v územnom konaní požiadať o zaslanie návrhu, prostredníctvom elektronickej pošty (e-mailom) alebo prostredníctvom poštového úradu za účelom zaujatia písomného stanoviska, resp. záväzného vyjadrenia.

V prípade, ak dôjde počas lehoty, v ktorej môžu účastníci konania, dotknuté orgány a organizácie spolupôsobiace v územnom konaní uplatniť svoje námietky,

k ukončeniu mimoriadnej situácie, výnimočného stavu alebo núdzového stavu vyhláseného v súvislosti s ochorením COVID-19, potom môžu nahliadnuť do predloženého návrhu na Mestskom úrade v Prešove, stavebnom úrade, Jarkova č. 26, Prešov, v kancelárii č. dv. 302, na 2. poschodí a to na základe vopred dohodnutého termínu (je potrebné sa vopred telefonicky objednať na tel. číslo alebo prostredníctvom e-mailu).

Tým bude umožnené v súlade §33 ods. 2 správneho poriadku účastníkom konania, aby sa pred vydaním rozhodnutia mohli vyjadriť k jeho podkladu i k spôsobu jeho zistenia, prípadne navrhnúť jeho doplnenie a uplatniť námietky.

Dotknuté orgány oznámia svoje stanoviská v rovnakej lehote, v ktorej môžu uplatniť svoje pripomienky a námietky účastníci územného konania. Ak niektorý z dotknutých orgánov potrebuje na riadne posúdenie návrhu dlhší čas je povinný požiadať stavebný úrad o primerané predĺženie lehoty. Ak dotknutý orgán, ktorý bol vyrozumený o začatí územného konania neoznámi v predĺženej lehote svoje stanovisko k navrhovanej stavbe, stavebný úrad bude mať za to, že so stavbou z hľadiska ním sledovaných záujmov súhlasí v zmysle § 36 ods. 3 stavebného zákona.

Účastníci konania, resp. ich zákonní zástupcovia a opatrovníci sa môžu dať zastupovať advokátom alebo iným zástupcom, ktorého si zvolia. Splnomocnenie na zastupovanie je potrebné stavebnému úradu preukázať písomným plnomocenstvom doručeným prostredníctvom poštového úradu alebo e-mailom.

Upozorňuje tiež účastníkov konania, že stavebný úrad podľa §42 ods. 4) stavebného zákona v odvolacom konaní nebude prihliadať na námietky a pripomienky, ktoré neboli uplatnené v prvostupňovom konaní v určenej lehote, hoci uplatnené mohli byť a tiež na možnosť účastníkov konania dať sa zastupovať v konaní zástupcom na základe písomného splnomocnenia.

Oznámenie územného konania sa doručí účastníkom konania formou verejnej vyhlášky podľa §36 ods. 4) stavebného zákona. Verejná vyhláška bude vyvesená v súlade s ustanovením §26 ods. 2) správneho poriadku po dobu 15 dní na úradnej tabuli mesta Prešov a zverejnená na elektronickej úradnej tabuli mesta Prešov.

Posledný deň tejto lehoty je dňom doručenia oznámenia o začatí územného konania.

Do lehoty sa nezapočítava v súlade s § 27 ods. 2 správneho poriadku deň, keď došlo ku skutočnosti určujúcej začiatok lehoty.

Ak koniec lehoty pripadne na deň pracovného pokoja, je posledným dňom lehoty najbližší budúci pracovný deň.

MESTO PREŠOV
STAVEBNÝ ÚRAD
Hlavná 73, 080 01 Prešov
-13-

Ing. Jozef Tuka
vedúci stavebného úradu

Doručí sa:

1. Presnet-profi s.r.o., IČO 44920130, Urbánkova 1, 080 01 Prešov, tel.: 0918830726, 051/290 90 91

Na vedomie:

1. Slovanet ,a.s., IČO 35954612, Záhradnícka 151, 821 08 Bratislava 2
2. CondorNet, s.r.o., IČO 36444413, Kováčska 1, 080 01 Prešov
3. Slovak Telekom, a.s., IČO 35763469, Bajkalská 28, 817 62 Bratislava, tel.: 080023500
4. Orange Slovensko, IČO 35697270, Hutnícka 1, 040 01 Košice v zastúpení splnomocneného zástupcu Michlovský spol.s.r.o., IČO 36230537, Pri hati 1, 040 22 Košice
5. UPC BROADBAND SLOVAKIA, s.r.o., IČO 35971967, Ševčenkova 36, 851 01 Bratislava
6. O2 Slovakia, s.r.o., IČO 35848863, Einsteinova 24, 851 01 Bratislava-Petržalka
7. Východoslovenská vodárenská spoločnosť, a.s., IČO 36570460, Kúpeľná 3, 080 01 Prešov
8. Východoslovenská distribučná, a.s., IČO 36599361, Mlynská 31, 042 91 Košice
9. SPP - distribúcia, a.s., IČO 35910739, Mlynské nivy 44/b, 825 11 Bratislava
10. SPRAVBYTKOMFORT a.s. Prešov, IČO 31718523, Volgogradská 88, 080 01 Prešov
11. O.S.V.O. comp, a.s., IČO 36460141, Strojnícka 18, 080 06 Prešov
12. Dopravný podnik mesta Prešov, akciová spoločnosť, IČO 31718922, Bardejovská 7, 080 06 Ľubotice, tel.: 7470211
13. Slovenský vodohospodársky podnik, š.p. OZ Košice, IČO 36022047, Ďumbierska 14, 041 51 Košice
14. Krajský pamiatkový úrad Prešov, IČO 31755194, Hlavná 115, 080 01 Prešov
15. Správa a údržba komunikácií mesta Prešov s. r. o., IČO 31719473, Pionierska 24, 080 05
16. Správa a údržba ciest Prešovského samosprávneho kraja, IČO 37936859, Jesenná 14, 080 05 Prešov
17. Slovenská správa ciest, IČO 003328, Kasárenské námestie 4, 040 01 Košice
18. Okresný úrad Prešov, odbor cestnej dopravy a poz. komunikácií, IČO 00151866, Námestie mieru 2, 080 01 Prešov
19. Okresný úrad Prešov, odbor krízového riadenia, IČO 00151866, Námestie mieru 3, 081 92 Prešov
20. Okresný úrad Prešov, odbor starostlivosti o ŽP, (ODD. Odpadového hospodárstva) IČO 00151866, Námestie mieru 2, 080 01 Prešov
21. Okresný úrad Prešov, odbor starostlivosti o ŽP, (ODD. Vodného hospodárstva) IČO 00151866, Námestie mieru 2, 080 01 Prešov
22. Okresný úrad Prešov, odbor starostlivosti o ŽP, (ODD. Ochrany ovzdušia) IČO 00151866, Námestie mieru 2, 080 01 Prešov
23. Okresný úrad Prešov, odbor starostlivosti o ŽP, (ODD. Ochrany prírody) IČO 00151866, Námestie mieru 2, 080 01 Prešov
24. Mesto Prešov - MsÚ Prešov - Odbor D,ŽP – príslušný cestný správny orgán, IČO 00001002, Jarková 24, 080 01 Prešov
25. Mesto Prešov - MsÚ Prešov – Organizačný odbor, oddelenie KS – správa mestskej zelene, IČO 00001002, Jarková 24, 080 01 Prešov
26. Mesto Prešov - MsÚ Prešov - Odbor D,ŽP – príslušný orgán ochrany ŽP, IČO 00001002, Jarková 24, 080 01 Prešov
27. Ministerstvo vnútra SR, Centrum podpory Prešov, IČO 00151866, Pribinova 2, 812 72 Bratislava-Staré Mesto
28. Okresné riaditeľstvo Hasičského záchranného zboru, IČO 00151866, Požiarnická 1, 080 01 Prešov
29. Mesto Prešov - MsÚ, Odbor územného rozvoja, architektúry a výstavby, Hlavná 73, 080 01 Prešov
30. Mesto Prešov - MsÚ, Odbor financií a mestského majetku, Hlavná 73, 080 01 Prešov
31. IKS Prešov, s.r.o., IČO 51880041, Solivarská 28, 080 05 Prešov

32. Projektant: Martin Magda, Víťaz 406, 082 38 Víťaz

CO/

Mesto Prešov – spoločný obecný úrad

Úradný záznam:

Verejná vyhláška, ktorou sa oznamuje začatie územného konania pre inžiniersku stavbu: „Sanet - telekomunikačná prípojka súkromné bilingválne gymnázium“, bola vyvesená na úradnej tabuli a webovom sídle mesta Prešov

dňa - 1 -04- 2021

MESTO PREŠOV
Mestský úrad
Hlavná č. 73
080 01 PREŠOV
- 1-

.....
Pečiatka a podpis

Verejná vyhláška, ktorou sa oznamuje začatie územného konania pre inžiniersku stavbu: „Sanet - telekomunikačná prípojka súkromné bilingválne gymnázium“, bola zvesená z úradnej tabule a webového sídla mesta Prešov

dňa .....

MESTO PREŠOV
Mestský úrad
Hlavná č. 73
080 01 PREŠOV
- 1-

.....
Pečiatka a podpis



1

UPOZORNENIE :

PRED ZAČATÍM VÝKOPOVÝCH PRÁC JE INVESTOR, RESP. ZHOTOVITEL STAVEBNÝCH PRÁC POVINNÝ ZABEZPEČIŤ VYTÝČENIE JEDNOTLIVÝCH PODZEMNÝCH SIETÍ ZA ÚČASTI ICH MAJITELOV, ABY NEDOŠLO K ICH PRÍPADNÉMU POŠKODENIU !!!

VSD podzemné vedenie

VSD vzdušné vedenie

OBJEKTOVÁ SKLADBA

SO 01 SLABOPRÚDOVÉ ROZVODY

NAVRHOVANÉ SLABOPRÚDOVÉ VEDENIE

CONDORNET

KANALIZÁCIA

OSVO Comp

PLYNOVOD


Spravbyt Komfort

UPC

VODOVOD

SLOVAK TELEKOM

DP MESTA PREŠOV

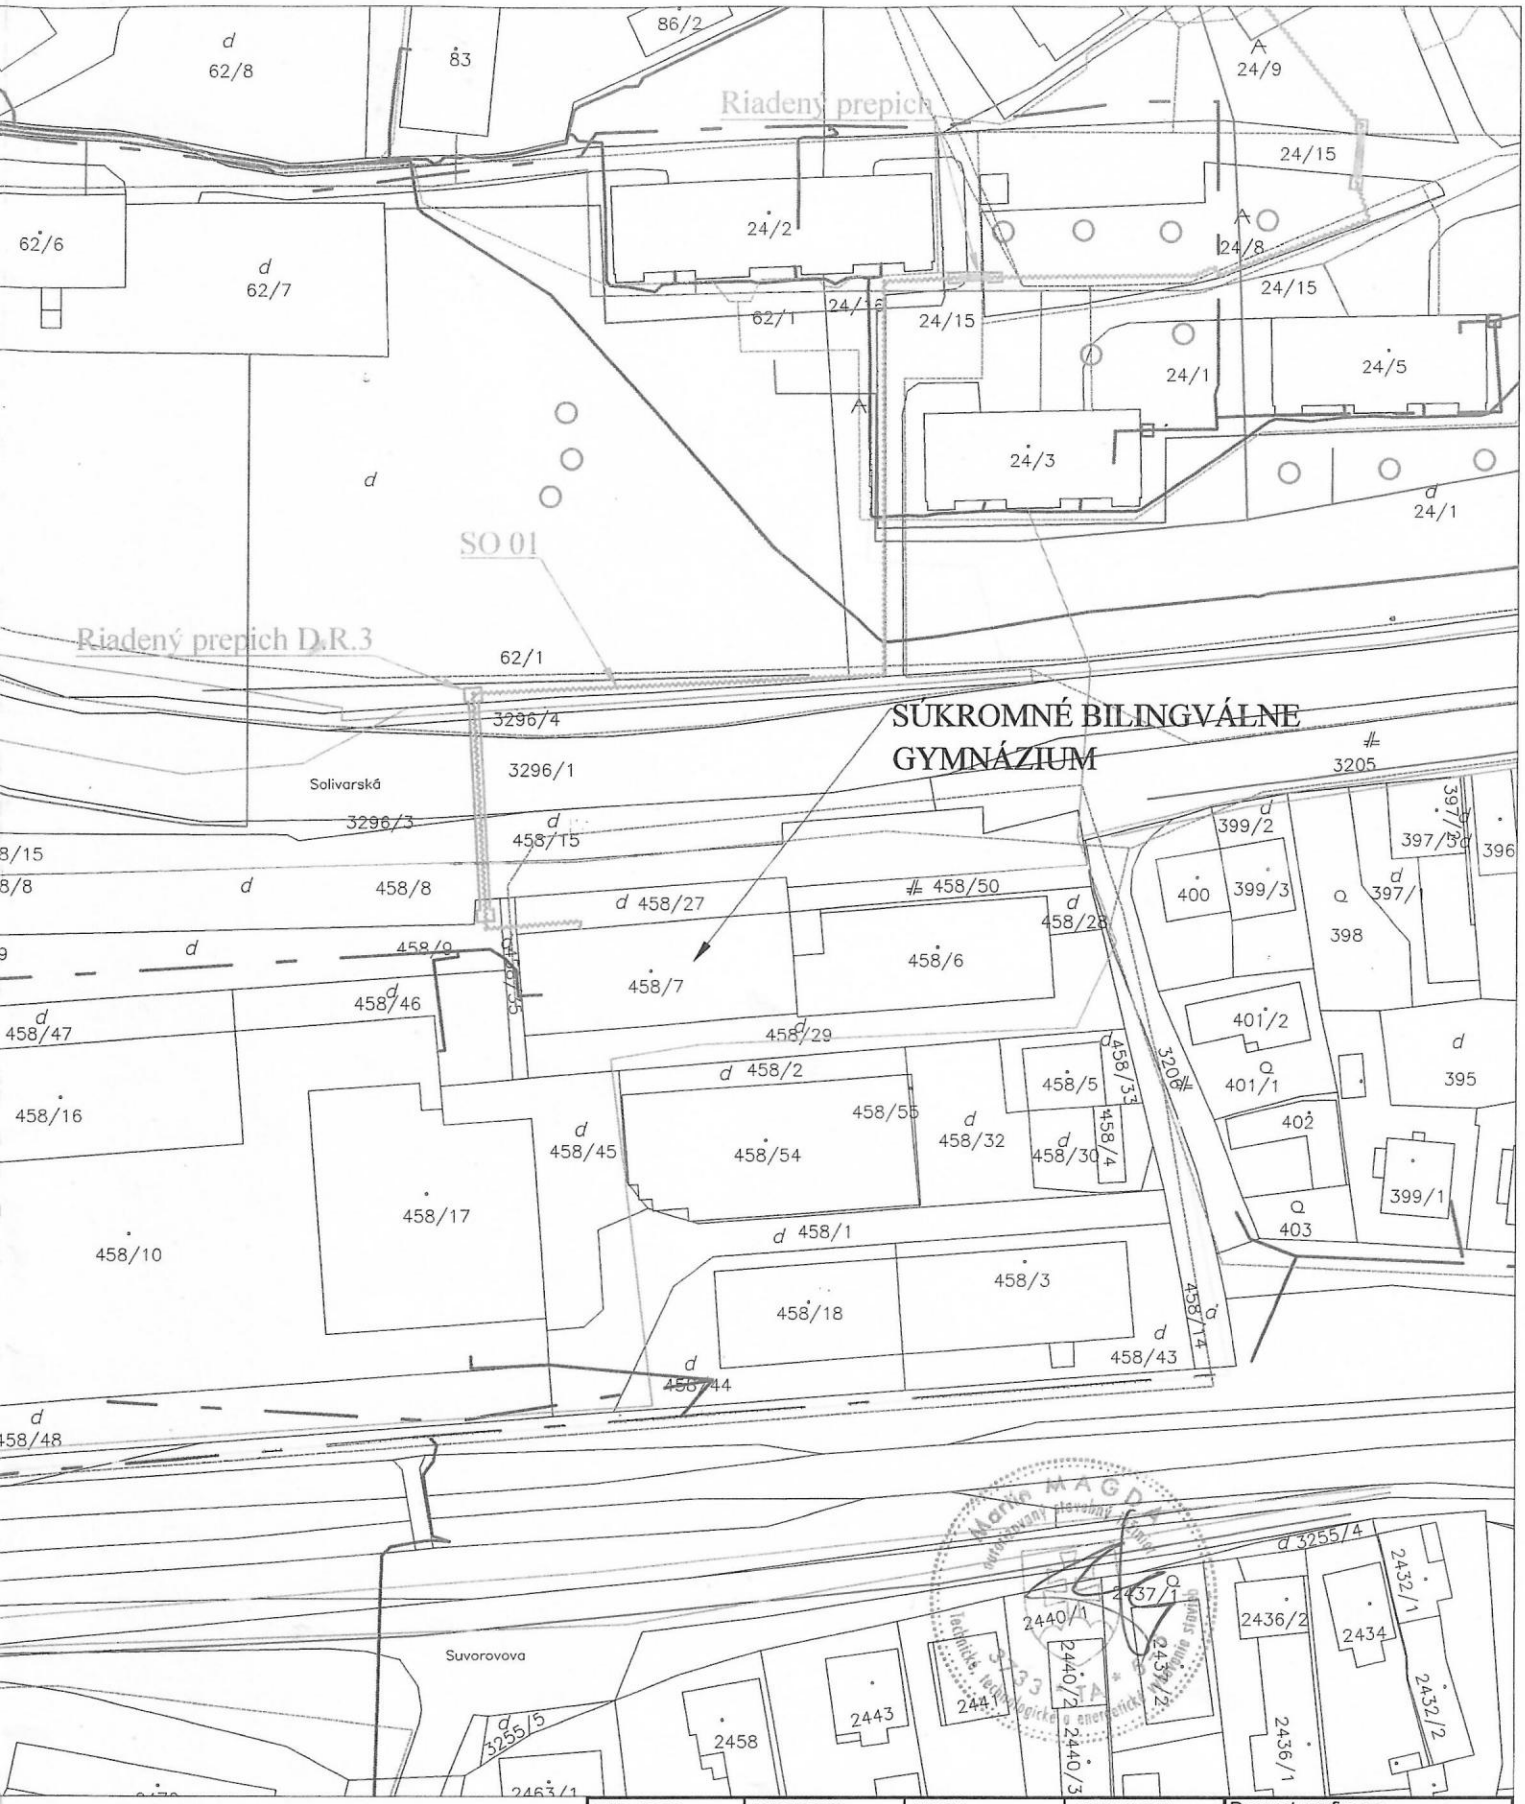

ZOD. PROJ.:	VYPRACOVAL :	KRESLIL :	KONTROLOVAL
M. MAGDA	ING. L. JAKUBKO	ING. L. JAKUBKO	M. MAGDA

Presnet-profi s.r.o.
Urbánkova 1, 080 01 Prešov
IČO: 44 920 130
DIČ: SK2022880684

KRAJ : PREŠOVSKÝ

STAVEBNÍK : Presnet–profi s.r.o., Urbánkova 1, Prešov 080 01

STAVBA :

Sanet - telekomunikačná prípojka
Súkromné bilingválne gymnázium

OBSAH :

KOORDINAČNÝ VÝKRES STAVBY

DÁTUM : 10/2020

STUPEŇ :


Č. ZÁKAZKY:

MIERKA: 1:1000

Č.PRÍLOHY: D.1

○ KMEŇ STROMU

RIADENÝ PREPICH

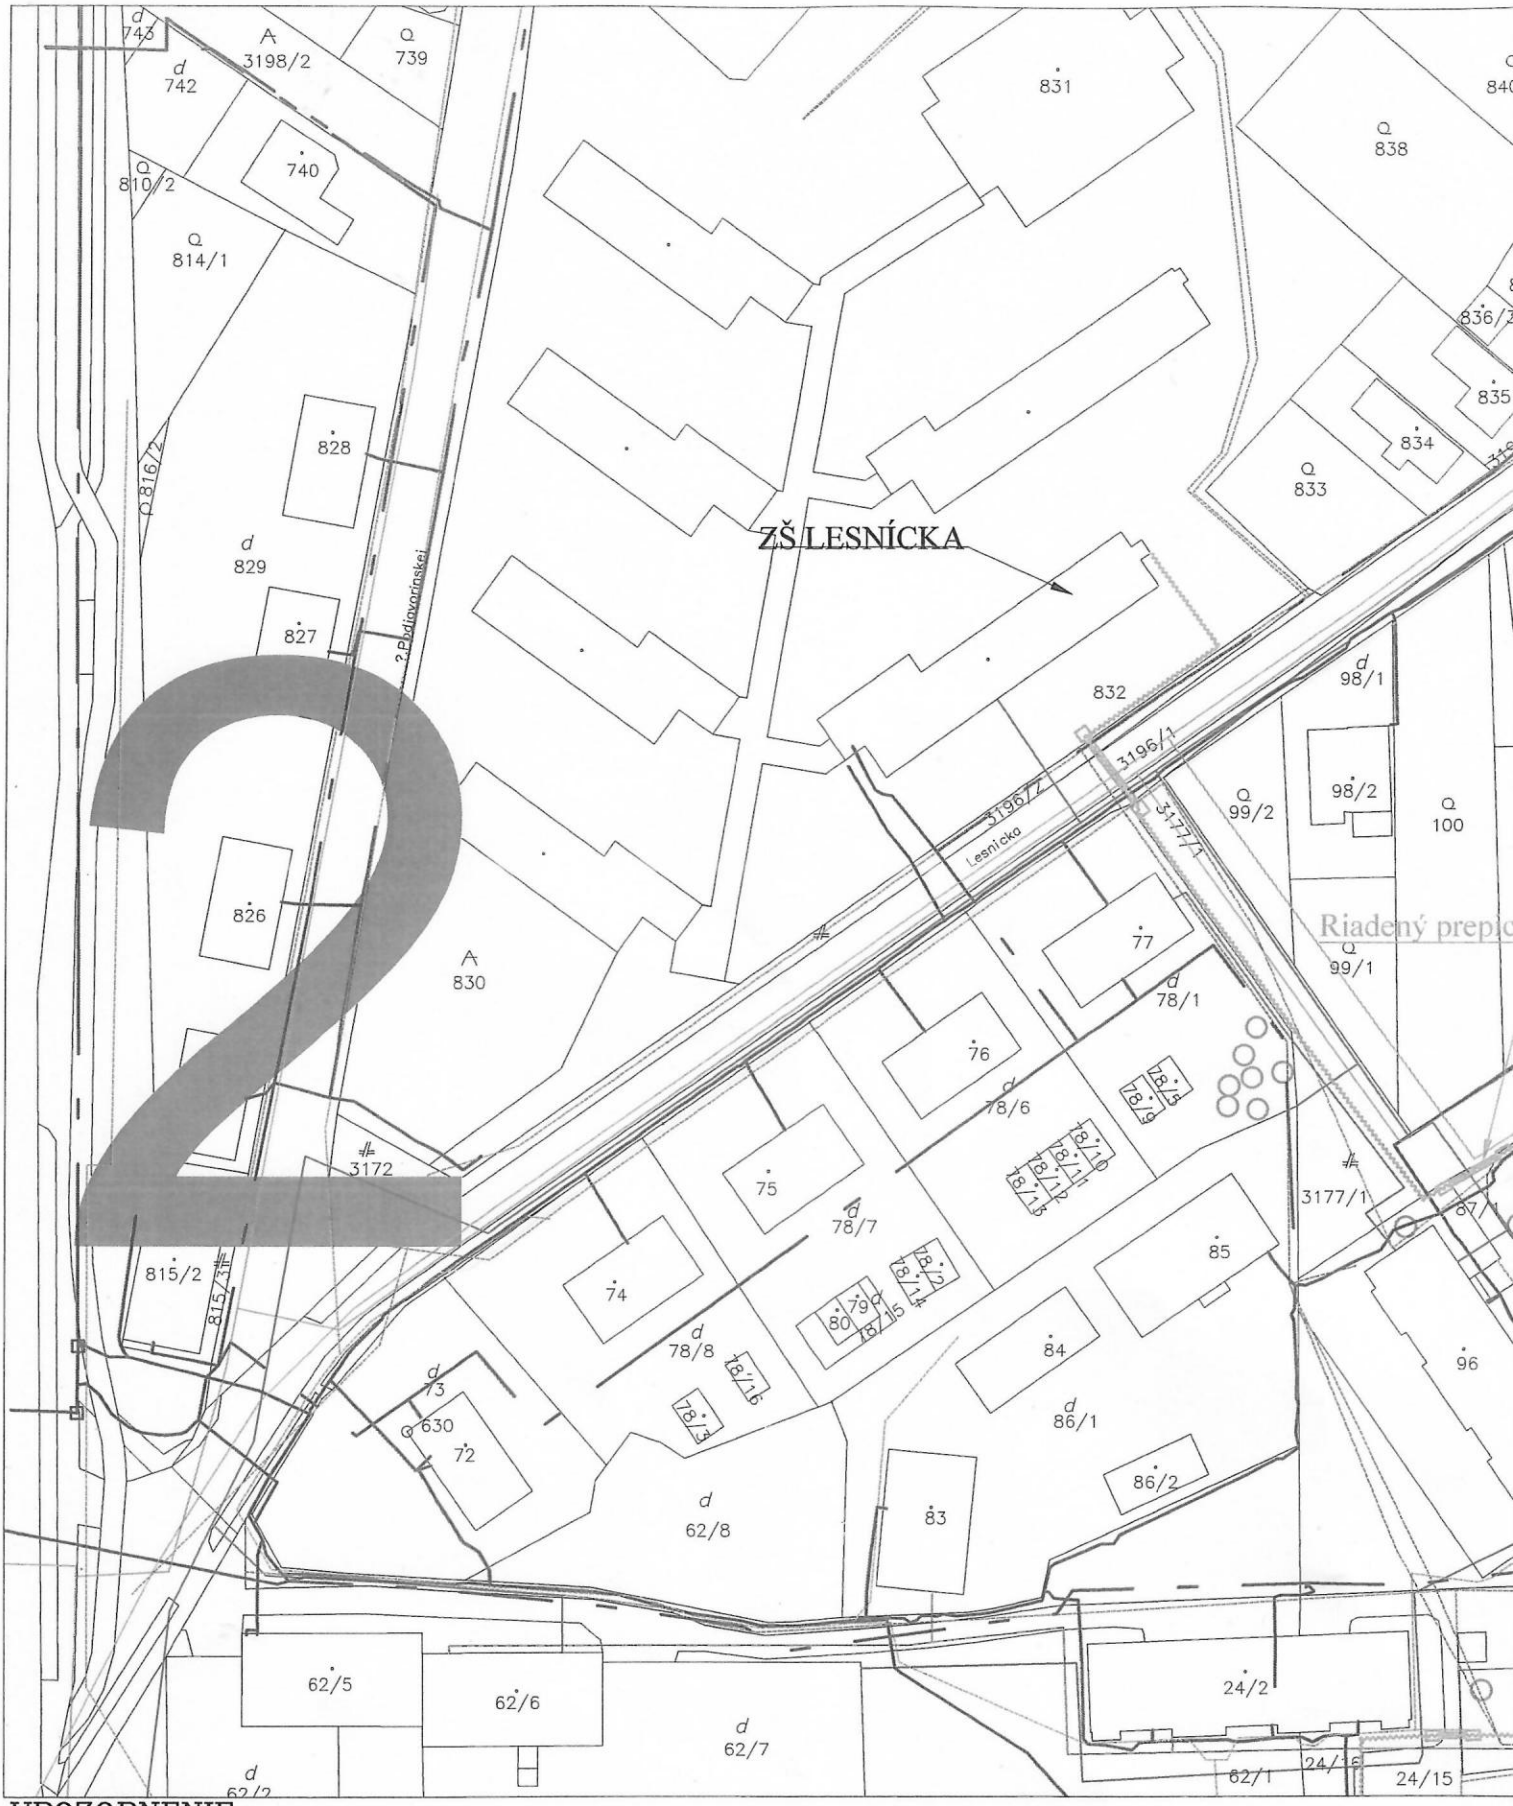

UPOZORNENIE :

PRED ZAČATÍM VÝKOPOVÝCH PRÁC JE INVESTOR, RESP. ZHOTOVITEL STAVEBNÝCH PRÁC POVINNÝ ZABEZPEČIŤ VYTÝČENIE JEDNOTLIVÝCH PODZEMNÝCH SIETÍ ZA ÚČASTI ICH MAJITELOV, ABY NEDOŠLO K ICH PRÍPADNÉMU POŠKODENIU !!!

VSD podzemné vedenie

VSD vzdušné vedenie

OBJEKTOVÁ SKLADBA

SO 01 SLABOPRÚDOVÉ ROZVODY

NAVRHOVANÉ SLABOPRÚDOVÉ VEDENIE

CONDORNET

KANALIZÁCIA

OSVO Comp

PLYNOVOD

Spravbyt Komfort

UPC

VODOVOD

SLOVAK TELEKOM

DP MESTA PREŠOV



ZOD. PROJ.:	VYPRACOVAL :	KRESLIL :	KONTROLOVAL
M. MAGDA	ING. L. JAKUBKO	ING. L. JAKUBKO	M. MAGDA

Presnet-profi s.r.o.
Urbánkova 1, 080 01 Prešov
IČO: 44 920 130
DIČ: SK2022880684

KRAJ : PREŠOVSKÝ

STAVEBNÍK : Presnet–profi s.r.o., Urbánkova 1, Prešov 080 01

STAVBA :

Sanet - telekomunikačná prípojka
Súkromné bilingválne gymnázium

OBSAH :

KOORDINAČNÝ VÝKRES STAVBY

DÁTUM : 10/2020

STUPEŇ :

Č. ZÁKAZKY:

MIERKA:	Č.PRÍLOHY:
1:1000	D.2

○ KMEŇ STROMU

RIADENÝ PREPICH