

Mesto Prešov Špeciálny stavebný úrad

so sídlom na MsÚ Prešov, Hlavná ul. č. 73, Prešov

080 01 Prešov

Číslo: SÚ/7107/75315/2021-Mk

V Prešove dňa:14.05.2021

VEREJNÁ VYHLÁŠKA

Oznámenie o začatí stavebného konania a upustenie od ústneho pojednávania

Dňa 06.05.2021 podalo Mesto Prešov, IČO 00327646, Hlavná 73, 080 01 Prešov v zastúpení MsÚ - OÚRAaV, na tunajší špeciálny stavebný úrad žiadosť o stavebné povolenie pre zmenu existujúcej inžinierskej stavby spočívajúcu v stavebných úpravách pod názvom: „**Most Škultétyho - havarijný stav** (ďalej v texte len „stavba“ v príslušnom gramatickom tvare)“. Predmetná zmena stavby sa má realizovať na pozemkoch KN-C podľa LV 9032 na parc. č. 3919/1, 9516/6, 3921/4, 9515/8, 9839/153, 9509/9, 9515/9, 9837, 9839/32 - vlastník ŽSR a podľa LV 6492 na parc. č. 9516/8, 3918/3, 3918/4, 9509/4 a KN-E parc. č. 1120/110 (KN-C parc. č. 9515/1) katastrálne územie Prešov - vlastník Prešov. Predmetná stavba obsahuje tieto objekty: **D 101- 00 Úprava cesty; D 201 -00 Rekonštrukcia mosta; D 501-00 Dažďová kanalizácia; D 630-00 Zriadenie izolovaného úseku traťové ho vedenia; 650-00 Preložka MTS kábla.** Dňom podania žiadosti bolo začaté stavebné konanie.

Mesto Prešov, ako príslušný špeciálny stavebný úrad podľa ustanovenia § 120 zákona č. 50/1976 Zb. o územnom plánovaní a stavebnom poriadku (ďalej v texte len „stavebný zákon“) v znení neskorších predpisov v súbehu s § 3a ods. 4) zákona č. 135/1961 Zb. o pozemných komunikáciách (ďalej v texte len „cestný zákon“) v znení neskorších predpisov oznamuje podľa § 61 ods. 4 stavebného zákona začatie stavebného konania verejnou vyhláškou (líniová stavba). Pretože stavebnému úradu sú dobre známe pomery na stavenisku a žiadosť poskytuje dostatočný podklad pre posúdenie navrhovanej stavby, upúšťa v zmysle § 61 ods. 2 stavebného zákona od miestneho šetrenia a ústneho pojednávania.

Účastníci konania môžu svoje námietky k navrhovanej stavbe uplatniť najneskoršie do 7. pracovných dní od dňa doručenia tohto oznámenia inak sa na neskoršie námietky v zmysle § 61 ods. 3 stavebného zákona neprihliadne.

Ak upovedomený účastník konania neoznámí v určenej lehote svoje stanovisko k navrhovanej stavbe, má sa za to, že z hľadiska ním sledovaných záujmov so stavbou súhlasí. Zároveň stavebný úrad účastníkom konania týmto dáva na vedomie, že na námietky, ktoré v určenej lehote neuplatnia v prvostupňovom konaní sa neprihliadne ani v odvolacom konaní.

Dotknuté orgány oznámia svoje stanoviská v rovnakej lehote, v ktorej môžu uplatniť svoje pripomienky a námietky účastníci konania. Ak niektorý z dotknutých orgánov potrebuje na riadne posúdenie návrhu dlhší čas, predĺži stavebný úrad na jeho žiadosť lehotu pred jej uplynutím. Ak dotknutý orgán v určenej alebo predĺženej lehote neoznámia svoje stanovisko k povolovanej stavbe, má sa za to, že so stavbou z hľadiska ním sledovaných záujmov súhlasí podľa § 61 ods. 6 stavebného zákona.

Účastníci konania, dotknuté orgány a orgány spolupôsobiace v konaní môžu po predchádzajúcom telefonickom dohovore (so zodpovedným referentom SÚ) nahliadnuť do podkladov pre vydanie rozhodnutia na stavebnom úrade.

Ak sa dá niektorý z účastníkov konania zastupovať, predloží jeho zástupca písomnú plnú moc v zmysle § 17 ods. 4 zákona č. 71/1967 Zb. o správnom konaní (ďalej v texte len „správny poriadok“).

Ing. Jozef Tuka
vedúci stavebného úradu



Ing. Jozef Tuka
vedúci stavebného úradu

Príloha

Situácia stavby – Koordináčny výkres

Na vedomie:

1. Mesto Prešov, IČO 00327646, Hlavná 73, 080 01 Prešov
2. Krajský pamiatkový úrad Prešov, IČO 31755194, Hlavná 115, 080 01 Prešov
3. SPRAVBYTKOMFORT a.s. Prešov, IČO 31718523, Volgogradská 88, 080 01 Prešov
4. UPC BROADBAND SLOVAKIA, s.r.o., IČO 35971967, Ševčenkova 36, 851 01 Bratislava
5. Technické služby mesta Prešov a.s., IČO 31718914, Bajkalská 33, 080 01 Prešov
6. Správa a údržba komunikácií mesta Prešov s. r. o., IČO 31719473, Pionierska 24, 080 05 Prešov
7. Krajské riaditeľstvo Policajného zboru v Prešove - KDI, IČO 00151866, Pionierska 33, 080 05 Prešov
8. SPP - distribúcia, a.s., IČO 35910739, Mlynské nivy 44/b, 825 11 Bratislava
9. Slovanet ,a.s., IČO 35954612, Záhradnícka 151, 821 08 Bratislava 2
10. Slovak Telekom, a.s., IČO 35763469, Karadžičova 10, 825 13 Bratislava-Ružinov
11. Úrad pre reguláciu železničnej dopravy, IČO 30858003, Miletičova 19, 821 09 Bratislava-Ružinov
12. O2 Slovakia, s.r.o., IČO 35848863, Einsteinova 24, 851 01 Bratislava-Petržalka
13. Okresný úrad Prešov, odbor starostlivosti o ŽP, IČO 00151866, Námestie mieru 3, 080 01 Prešov
14. MsÚ Prešov - OFaMM, Jarková 24, 080 01 Prešov
15. IL Prešov, spol. s r.o., IČO 36469149, Strojnícka 18, 080 06 Prešov
16. Východoslovenská distribučná, a. s., IČO 36599361, Mlynská 31, 042 91 Košice-Sever
17. SANET Združenie používateľov Slovenskej akademickej dátovej siete, Vazovova 5, 811 04 Bratislava I.
18. CondorNet, s.r.o., IČO 36444413, Kováčska 1, 080 01 Prešov
19. MsÚ Prešov – OÚRAaV, Jarková 24, 080 01 Prešov
20. Dopravný podnik mesta Prešov, a. s., IČO 31718922, Bardejovská 7, 080 06 Lubotice, tel.: 7470211
21. Okresné riaditeľstvo Hasičského záchranného zboru, IČO 00151866, Požiarnická 1, 080 01 Prešov
22. O.S.V.O. comp, a.s., IČO 36460141, Strojnícka 18, 080 06 Prešov
23. Orange Slovensko, a.s., IČO 35697270, Metodova 8, 821 08 Bratislava-Ružinov
24. Okresný úrad Prešov, pozemkový a lesný odbor, IČO 00151866, Masarykova 10, 080 01 Prešov
25. Okresný úrad Prešov, OCDApK, IČO 00151866, Námestie mieru 2, 080 01 Prešov
26. Železnice Slovenskej republiky, IČO 31364501, Klemensova 8, 813 61 Bratislava-Staré Mesto
27. MsÚ Prešov - Odbor ŽPaDI, Jarková 24, 080 01 Prešov
28. Východoslovenská vodárenská spoločnosť, a.s., IČO 36570460, Komenského 50, 040 01 Košice

Vybavuje:

Mgr. Milan Madzik

e-mail: milan.madzik@presov.sk

■ 051/3100534

29. Ministerstvo obrany SR, Agentúra správy majetku, IČO 30845572, Za kasárňou 3, 832 47 Bratislava
30. ISPO spol. s r.o., inžinierske stavby, IČO 17085501, Slovenská 86, 080 01 Prešov
CO/Mesto Prešov – špeciálny stavebný úrad - pre spis


Táto vyhláška, ktorou sa oznamuje začatie stavebného konania stavby: „**Most Škultétyho - havarijný stav**“ musí byť vyvesená v súlade s ustanovením § 61 ods. 4 stavebného zákona a § 26 ods. 2 zák. č. 71/1967 Zb. o správnom konaní po dobu 15 dní na úradnej tabuli Mesta Prešov a zverejnená na internetovej stránke Mesta Prešov www.presov.sk. Posledný deň tejto lehoty je dňom doručenia oznámenia o začatí stavebného konania. Do lehoty sa podľa § 27 ods. 2 správneho poriadku nezapočítava deň, keď došlo ku skutočnosti určujúcej začiatok lehoty. Ak koniec lehoty pripadne na deň pracovného pokoja, je posledným dňom lehoty najbližší budúci pracovný deň.


Vyvesené dňa 14 -05- 2021

Zvesené dňa.....

odtlačok pečiatky
a podpis oprávnenej osoby

MESTO PREŠOV
Miestny úrad
Hlavná č. 73
080 01 PREŠOV

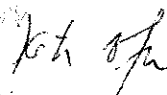

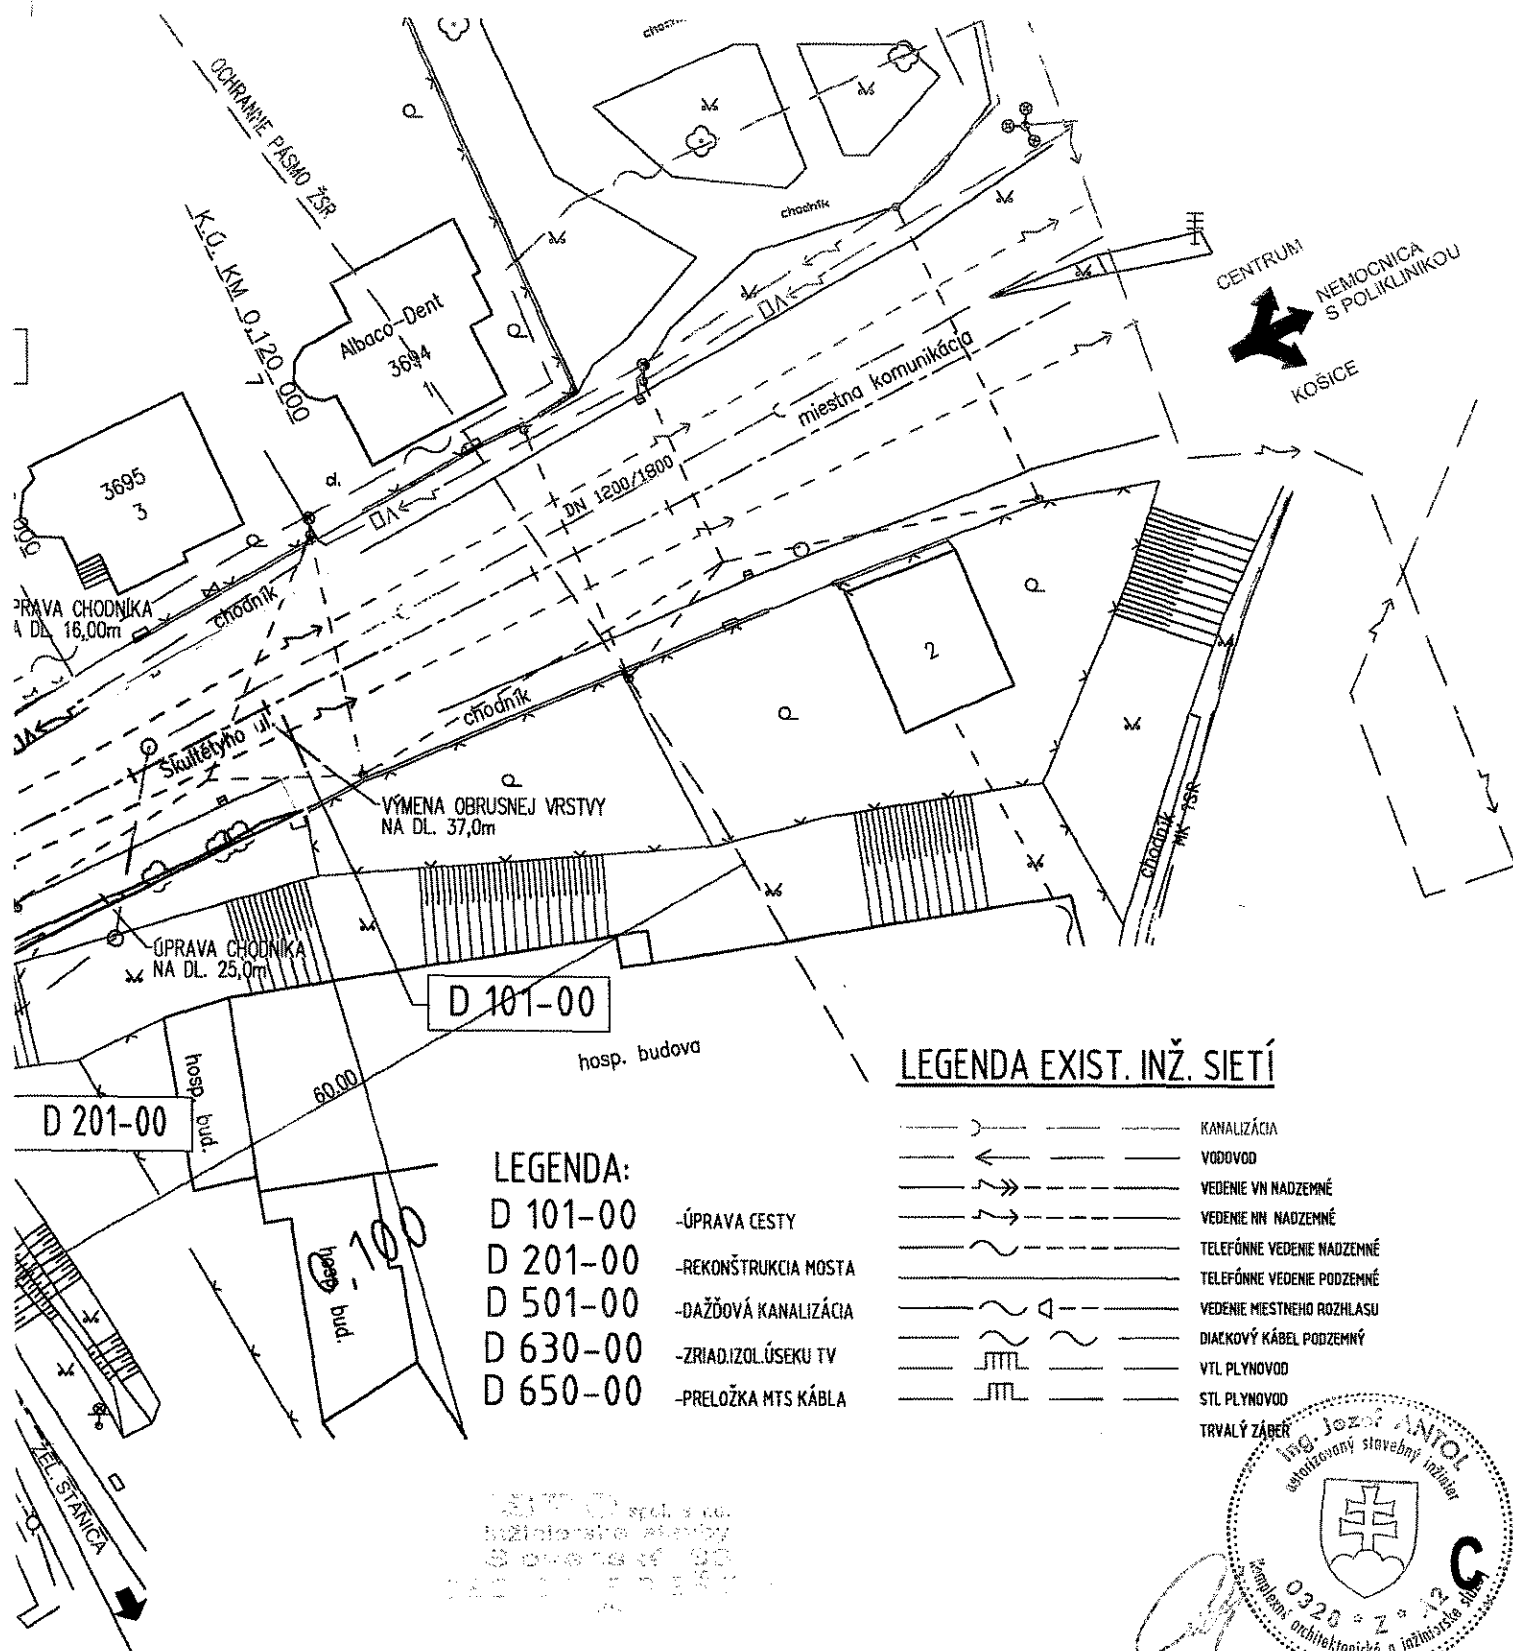


- LEGENDA:**
- D 101-00 - ÚPRAVA CESTY
 - D 201-00 - REKONŠTRUKCIA MOSTA
 - D 501-00 - DAŽĎOVÁ KANALIZÁCIA
 - D 630-00 - ZRIAD. IZOL. ÚSEKU TV
 - D 650-00 - PRELOŽKA MTS KÁBLA


LEGENDA EXIST. INŽ. SIETÍ

- KANALIZÁCIA
- VODOVOD
- VEDENIE VH NADZEMNÉ
- VEDENIE NN NADZEMNÉ
- TELEFÓNNE VEDENIE PODZEMNÉ
- TELEFÓNNE VEDENIE PODZEMNÉ
- VEDENIE MIESTNEHO ROZHLASU
- DIACKOVÝ KÁBEL PODZEMNÝ
- VTL PLYNOVOD
- STL PLYNOVOD
- TRVALÝ ZÁBER

ISPO inžinierske stavby
Slovenská 86, 080 01 Prešov
tel.: 051/74 636 95, 74 636 99

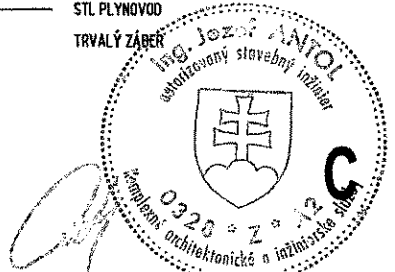

ISPO inžinierske stavby Slovenská 86, 080 01 Prešov tel.: 051/74 636 95, 74 636 99	ZODP. PROJEKTANT: ING. J. ANTOL	HL. PROJEKTANT: ING. J. ANTOL
	VYPRACOVAL: ING. J. KURUC	KONTROLOVAL: ING. M. RUSIN
OBJEDNÁVATEL: MESTO PREŠOV-ODBOR VÝSTAVBY A DOPRAVY		
OKRES: PREŠOV	KRAJ: PREŠOVSKÝ	
KAT. ÚZEMIE: PREŠOV	DÁTUM: 02/2019	
STAVBA: Most Škultétyho - havarijný stav	STUPEŇ: DSP, DR5	
	Č. ZÁKAZKY: 2929	
	MIERKA: 1:500	
OBJEKT: C - KOORDINAČNÝ VÝKRES	Č. PRÍLOHY:	Č. SÚPRAVY:

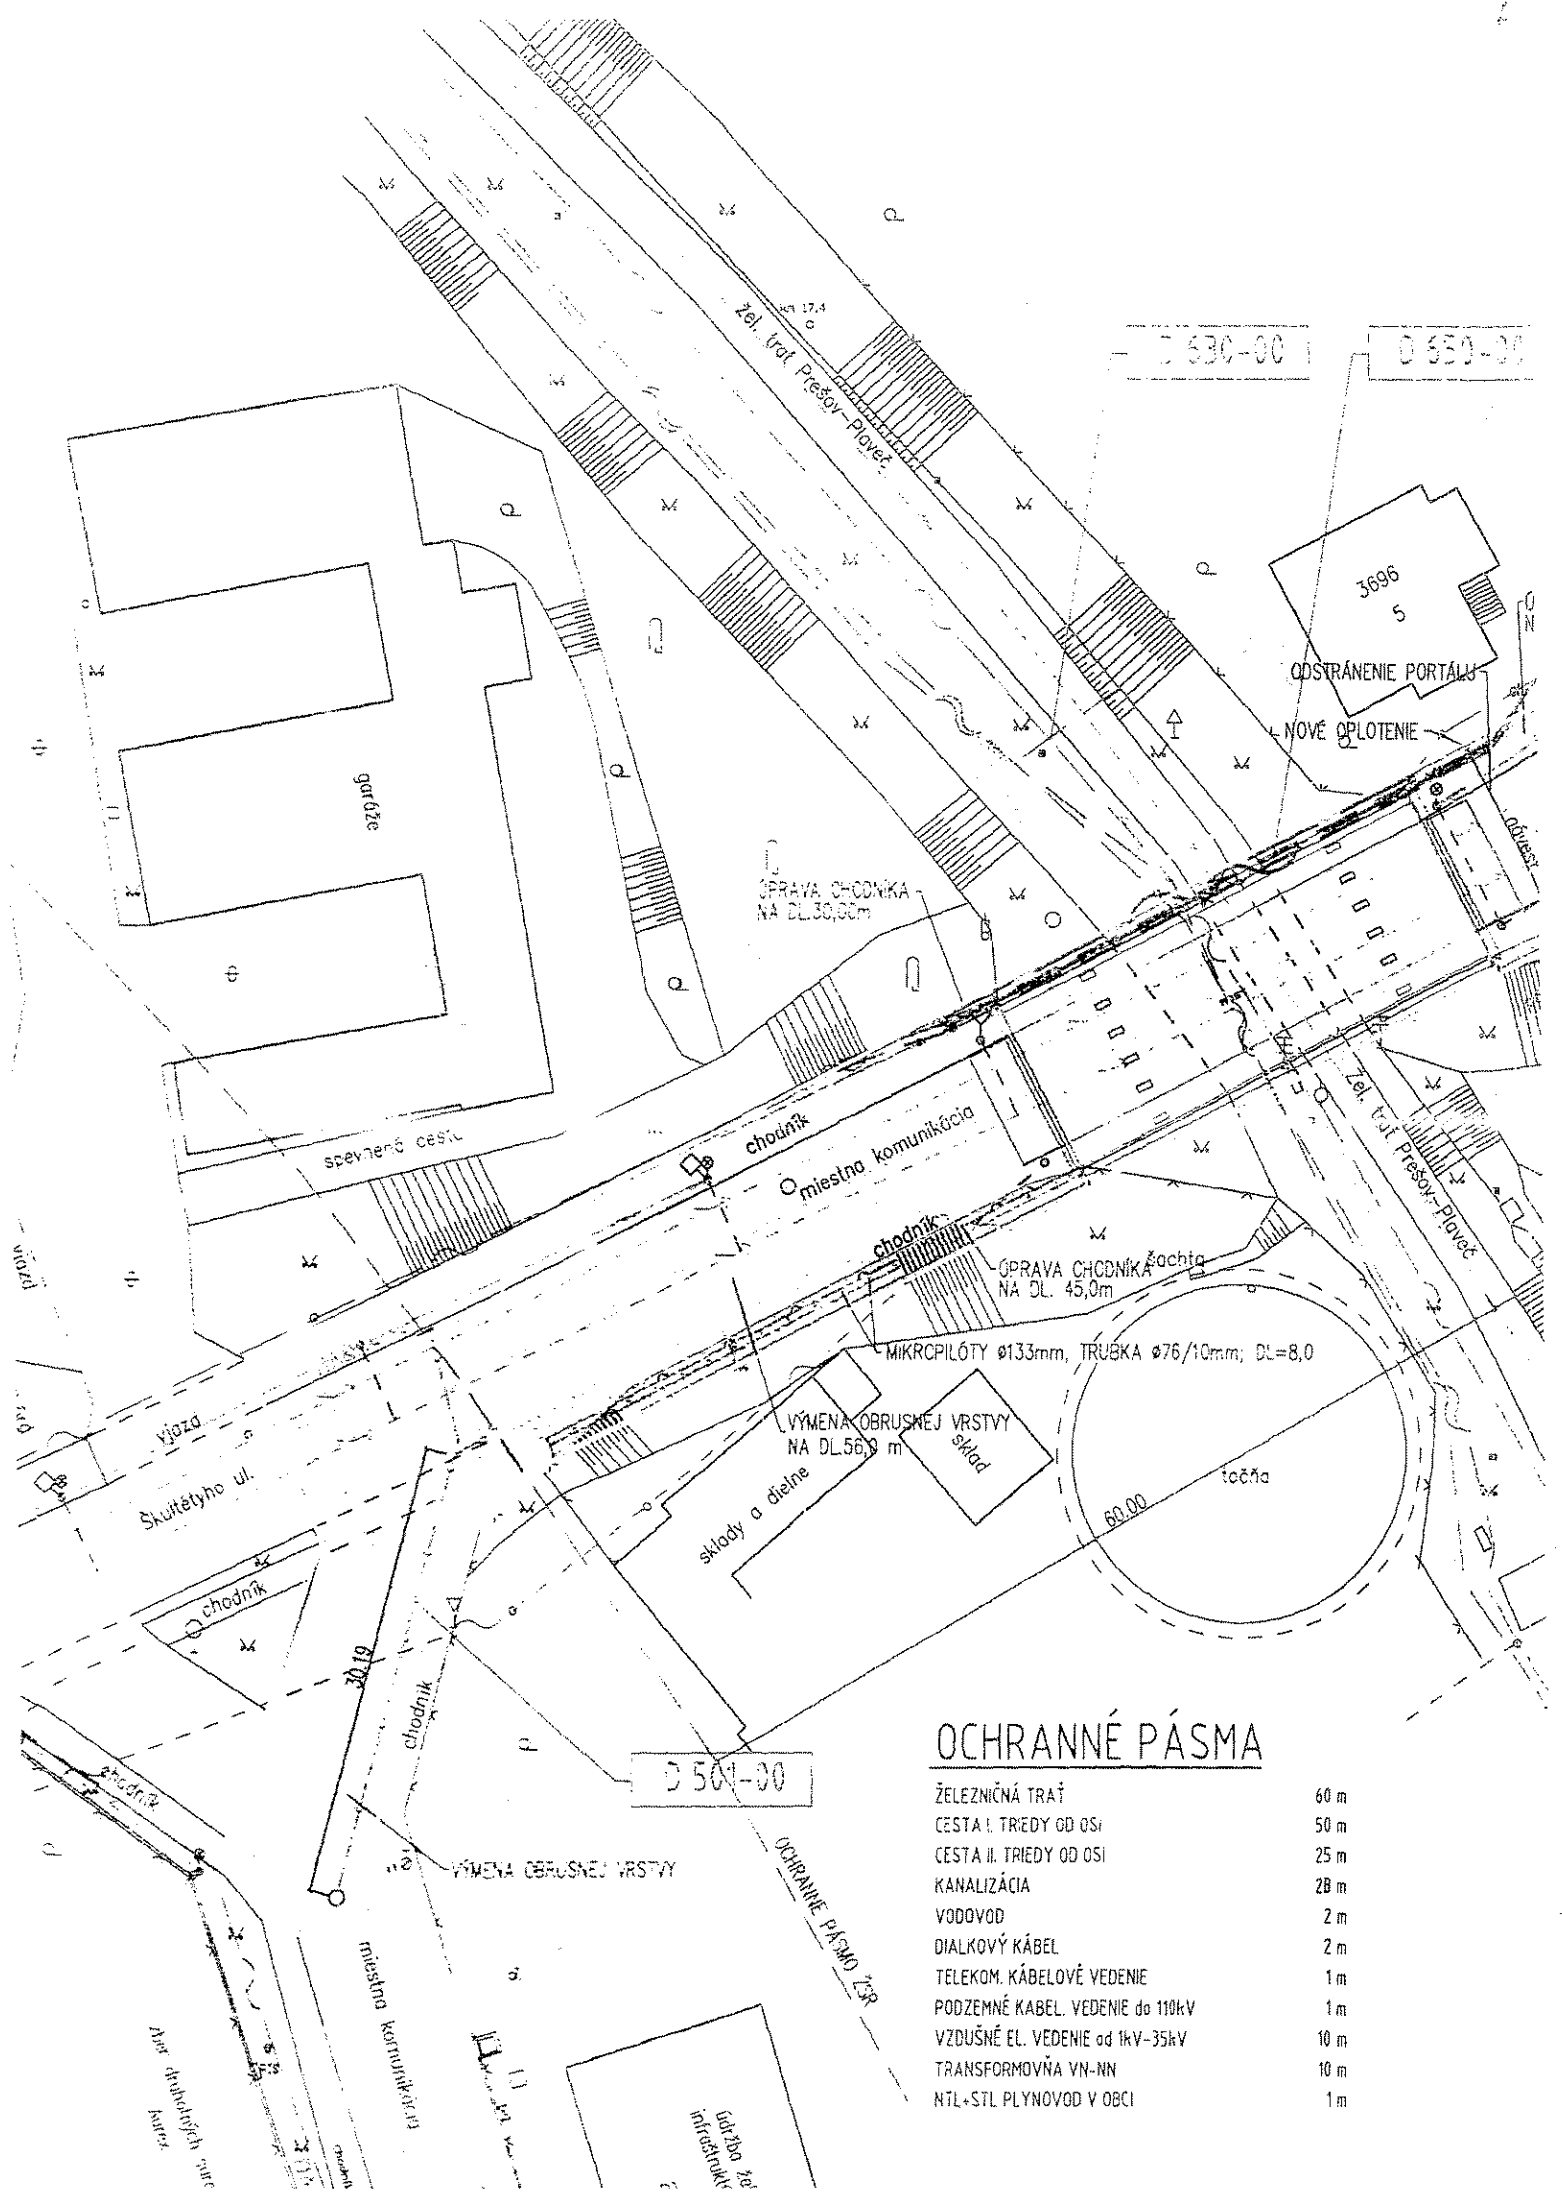

OCHRANNÉ PÁSMA

ŽELEZNIČNÁ TRÁŤ	60 m
CESTA I. TRIEDY OD OSI	50 m
CESTA II. TRIEDY OD OSI	25 m
KANALIZÁCIA	28 m
VODOVOD	2 m
DIALKOVÝ KÁBEL	2 m
TELEKOM. KÁBELOVÉ VEDENIE	1 m
PODZEMNÉ KÁBELOVÉ VEDENIE do 110kV	1 m
VZDUŠNÉ EL. VEDENIE od 1kV-35kV	10 m
TRANSFORMOVŇA VN-NN	10 m
NTL+STL PLYNOVOD V OBCI	1 m