

Oznámenie verejnou vyhláškou

Spoločnosť **Východoslovenská distribučná a.s. Mlynská 31, Košice** pripravuje realizáciu nižšie uvedenej stavby, ktorej obsahom je **rekonštrukcia existujúceho NN vedenia** podľa priloženej grafickej situácie.

názov stavby: „**MO_PO1_Prešov_Kúty_výmena_NNV_PB_DP**“

katastrálne územie: **Prešov**

Predpokladaný termín ukončenia realizácie stavby je rok 2022.

Východoslovenská distribučná a.s. týmto oznamuje vlastníkom a užívateľom nehnuteľností vstup na nehnuteľnosti, ktoré majú byť predmetnou stavbou dotknuté.

Ak vznikne vlastníkovi nehnuteľnosti v dôsledku realizácie stavby majetková ujma, má nárok na náhradu škody.

Toto oznámenie bude vyvesené na úradnej tabuli mesta 30 dní od dátumu jeho vyvesenia.

Do projektovej dokumentácie je možné nahliadnuť na mestskom úrade.

V prípade potreby ďalších informácií k stavbe nás môžete kontaktovať na tel. č. +421907265745.

Vo Vranove n/T, dňa 02.07.2021

EL PRO KAN, s.r.o.

M. R. Štefánika 272461, 03301 Vranov n. T.

IČO: 44 104 944 IČ DPH: SK2022577348

Ing. Ján Mitaľ


Projektový inžiniering

vyvesené dňa/pečiatka obce



- 9 -07- 2021


Právne informácie: Toto oznámenie je splnením oznamovacej povinnosti prevádzkovateľa distribučnej sústavy podľa ust. § 11 ods. 2 zák. č. 251/2012 Z.z. o energetike a o zmene niektorých zákonov. Realizácia stavby podľa tohto oznámenia je výkonom oprávnení prevádzkovateľa distribučnej sústavy podľa ust. § 11 ods. 1 zák. č. 251/2012 Z.z. o energetike a o zmene niektorých zákonov. V prípade neumožnenia vstupu na nehnuteľnosť podľa tohto oznámenia, berie vlastník (užívateľ) nehnuteľnosti na vedomie právne dôsledky z toho plynúce.



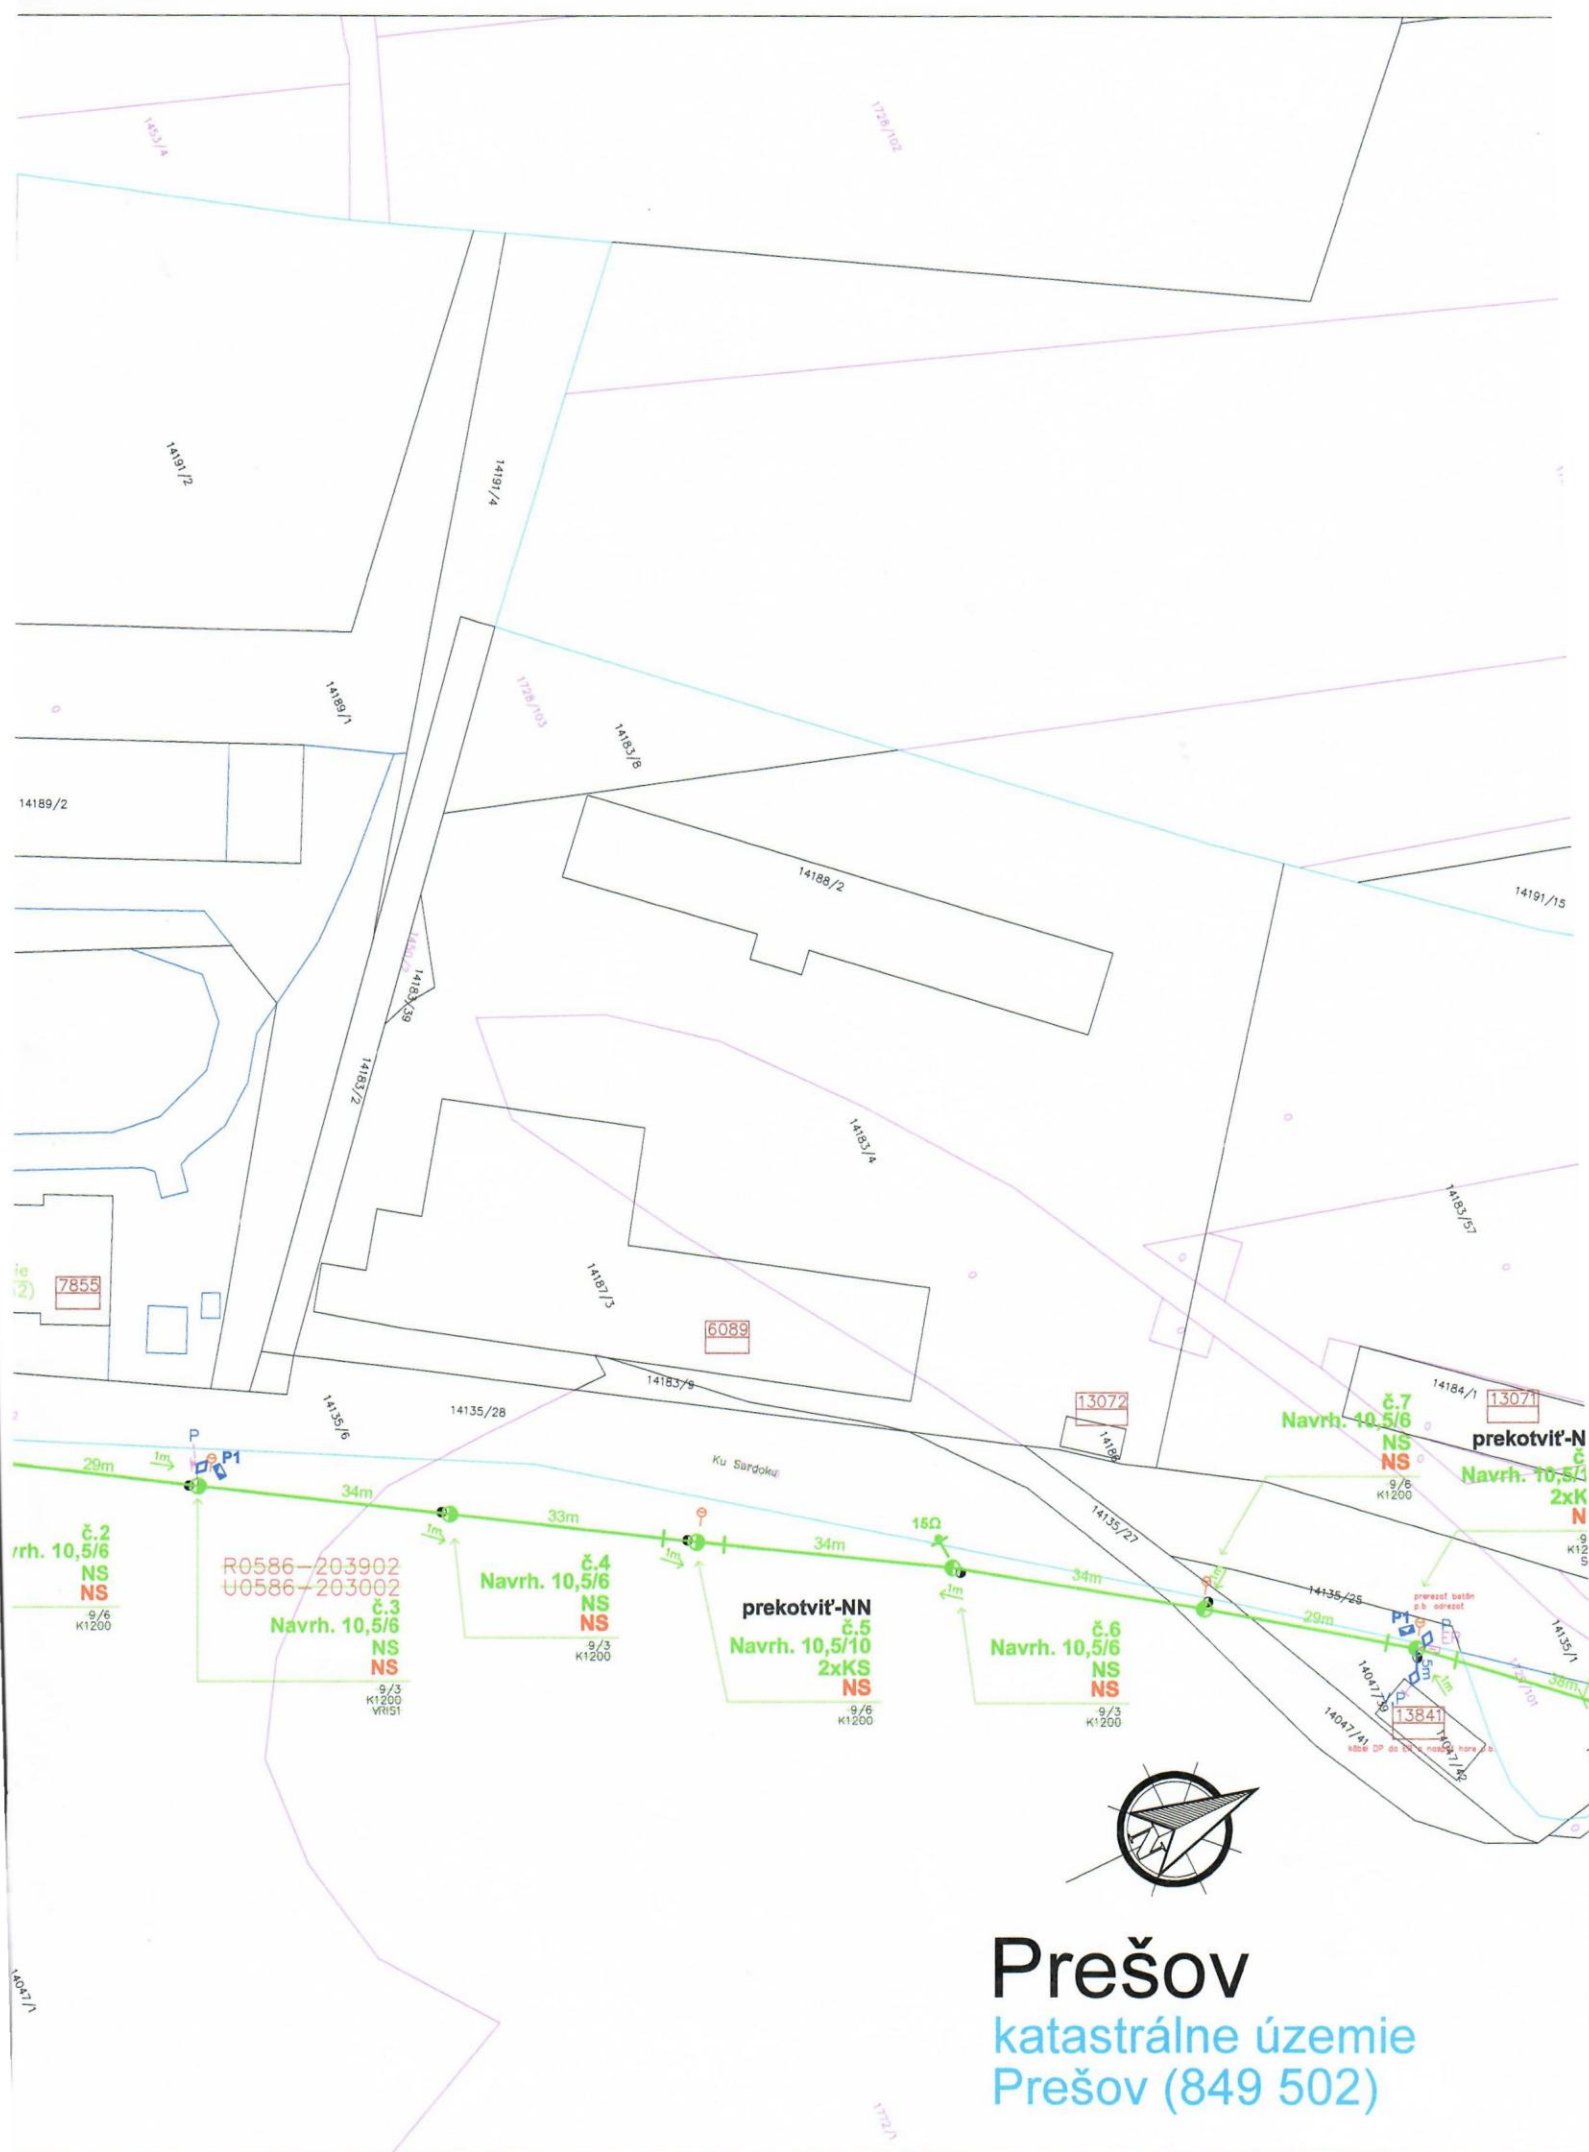

Jednopolová NN schéma

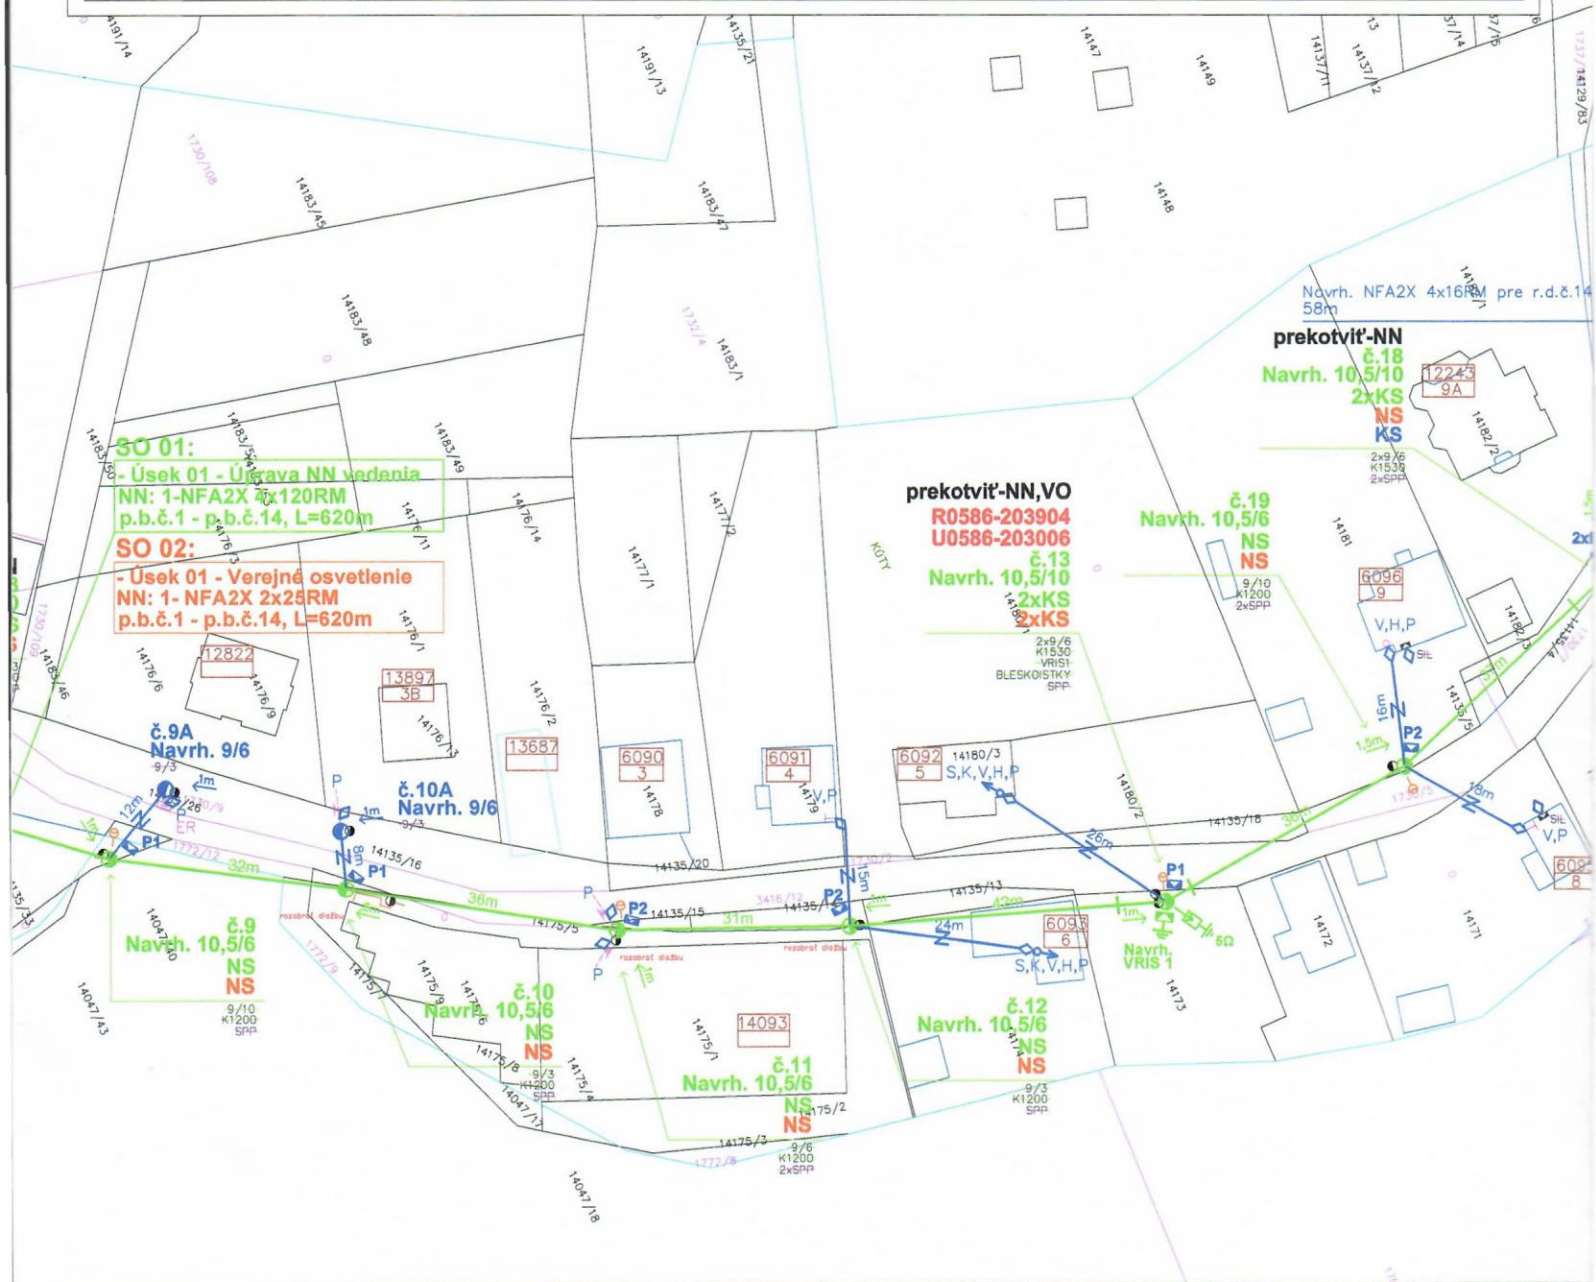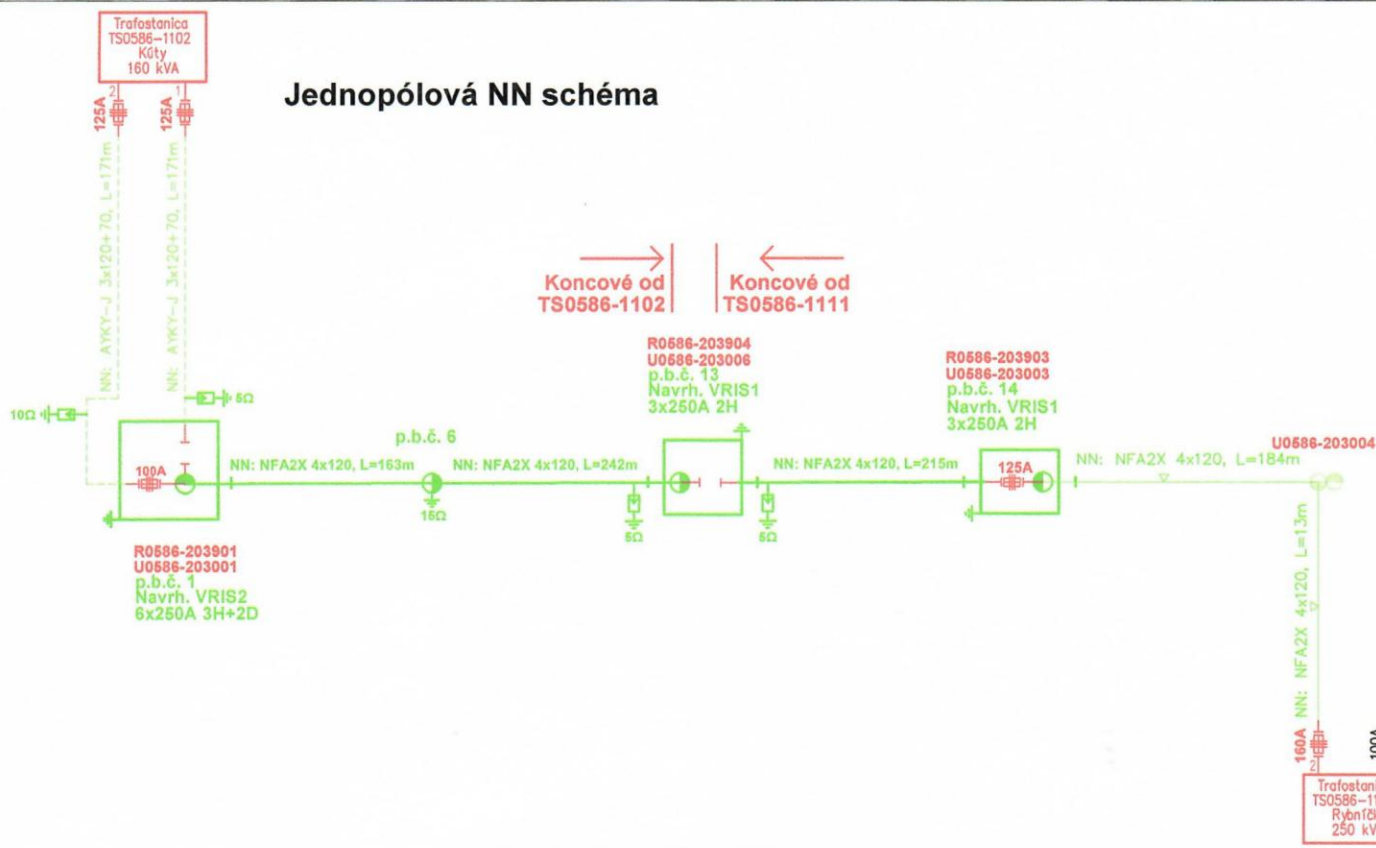

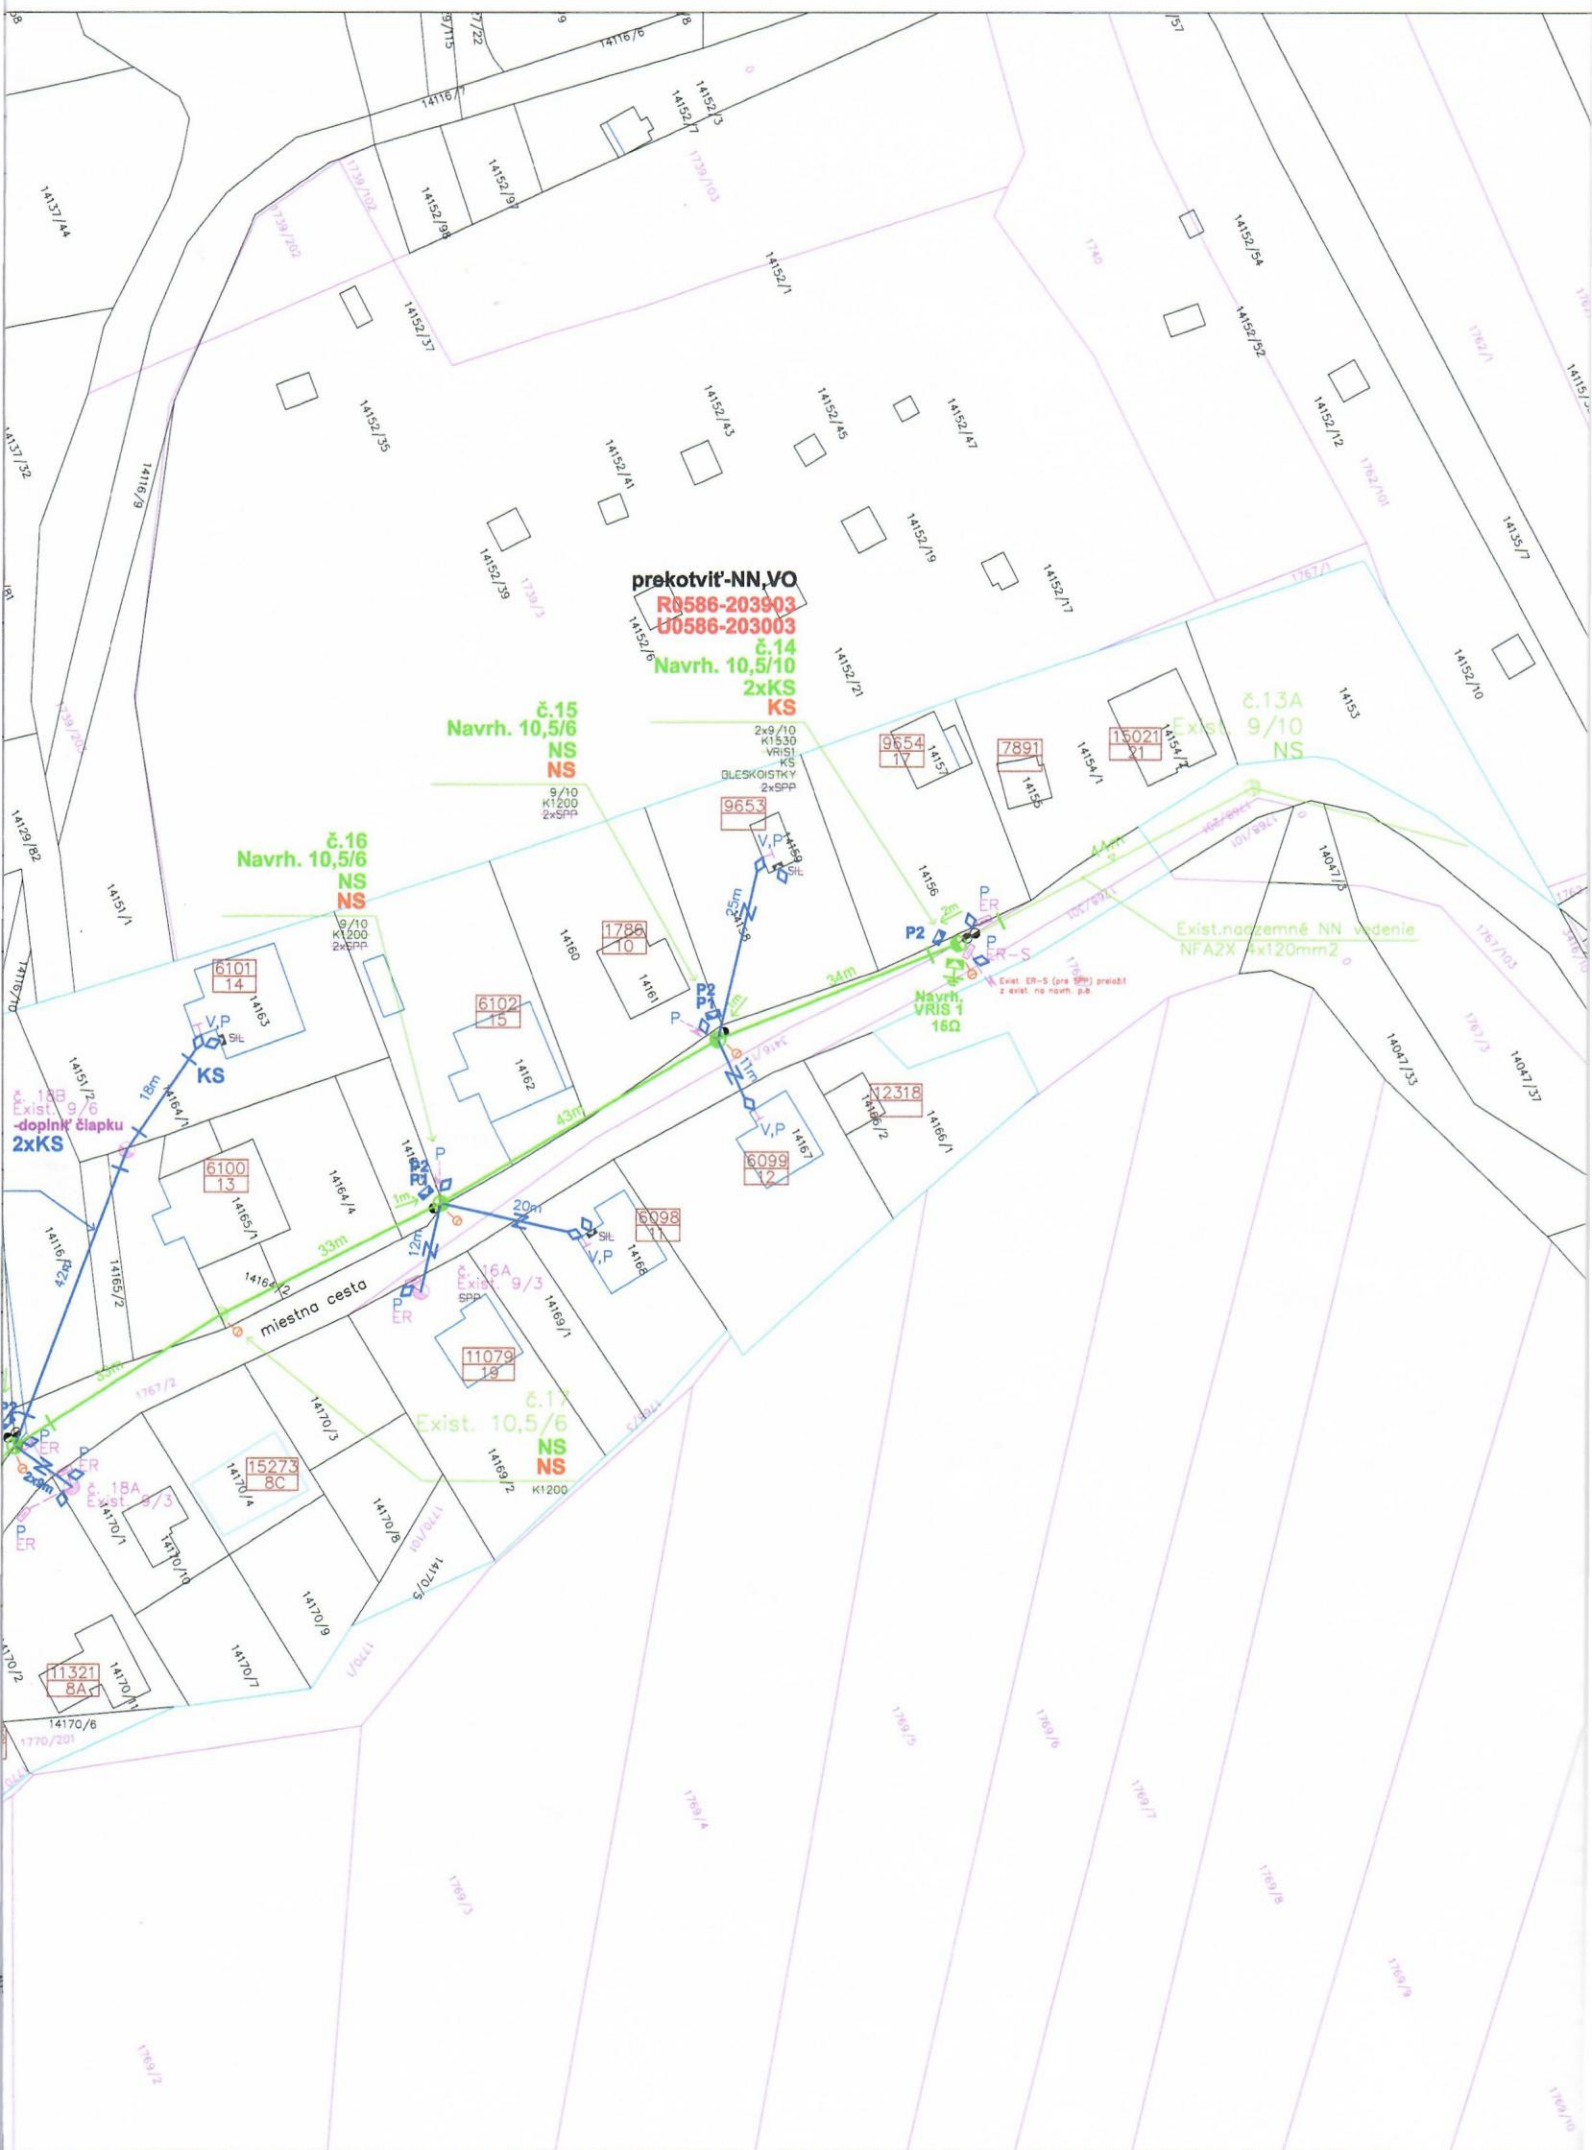

Legenda - NN, VO vedenia:

- exist. nadzemné NN vedenie
 - exist. podzemné NN vedenie
 - úprava exist. nadzemného NN vedenia
 - exist. jednoduchý betónový stĺp - JB - ostáva - NN
 - exist. dvojité betónové stĺpy - DB - ostáva - NN
 - exist. betónové podperné body JB a DB - na demontáž - NN
 - exist. svetidlo verejného osvetlenia - VO
 - navrh. jednoduchý betónový stĺp - JB - NN
 - navrh. vonkajšia rozpojovacia skriňa VRIS - NN
 - navrh. kábelová spojka - NN
 - navrh. uzemnenie NN vedenia - NN
 - navrh. obmedzovače prepätia s uzemnením - NN - koniec siete
 - navrh. strmeňová objímka s okom + kotvná svorka typu C - NN
 - navrh. strmeňová objímka s hákom + nosná svorka typu B - NN
 - navrh. strmeňová objímka s okom + kotvná svorka klinová - VO
 - navrh. strmeňová objímka s hákom + nosná svorka typu B - VO
- 2783/1 - mapa KN-C
2783/1 - mapa UO-E

Legenda domových prípojok:


- navrh. DP vyhotovená novým závesným káblom
- exist. DP vyhotovená podzemným káblom - ostáva
- exist. DP vyhotovená závesným káblom - ostáva
- nová poistková skriňa na stĺpe
- P1 - pre 1 odberné miesto
- P2 - pre 2 odberné miesta
- exist. podperné body - DP - zostávajú
- nové podperné body DP
- nová kábelová spojka
- navrh. ukončenie DP na novom strešniku s kotvou
- exist. ukončenie DP na konzole
- exist. ukončenie DP na strešniku
- exist. elektromerový rozvádzač
- exist. poistková skriňa SIL na objekte RD - na zrušenie
- popisné číslo domu

Kódové značenie - DP

- V - výmena vodičov domovej prípojky
- H - nová čiapka na strešník plastová
- P - prípojková skriňa
- S - nový strešník
- K - nová kotva strešníka
- R - rezerva
- ER - exist. elektromerový rozvádzač

Preložené svetidlo

Podperný bod

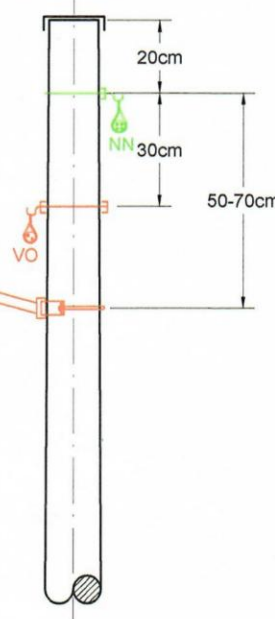

ROZVODNÁ SIEŤ : NN - 3/PEN AC 400/230 V, 50 Hz, TN - C

OCHRANA PRED ZÁSAHOM EL. PRÚDOM V NORMÁLNEJ PREVÁDZKE do 1000V: STN 33 2000-4-41:2019

412.1 ZÁKLADNÁ IZOLÁCIA ŽIVÝCH ČASTÍ

412.2.2 KRYTÍ

B.1 UMIESTENIE MIMO DOSAHU

OCHRANA PRED ZÁSAHOM EL. PRÚDOM PRI PORUČE do 1000 V : STN 33 2000-4-41:2019

411.3.2 SAMOČINNÉ ODPOJENIE PRI PORUČE

NÁMRAZOVÁ OBLASŤ : LAHKÁ - STN 33 3300 - PRE NN VEDENIE

VETERNÁ OBLASŤ : 1


STUPEŇ ZNEČISTENIA : III. /SILNÉ/

UPOZORNENIE :

Na projekt sa vzťahuje autorsko-právna ochrana v zmysle zákona č. 618/2003 Z.z. (Autorský zákon), v znení zákona č. 84/2007 Z.z. a preto má autor diela autorské právo na predmetné projektové dielo a to je neprevoditeľné a časovo obmedzené. Autor diela má aj výhradné právo udeľovať súhlas na prípadné prenechanie diela na využívanie tretím osobám, resp. na použitie diela alebo jeho časti na vytvorenie nového diela. Pod použitím projektového diela sa rozumie jeho zhotovenie vo forme projektovej dokumentácie a právo autora nemožno zmluvne obmedziť ani vylúčiť.

Č. sady

HL. inžinier projektu	Zodpovedný projektant:	Vypracoval:	 EL PRO KAN Adresa: M. R. Štefánika 212/181 093 01 VRANOV n/T E-mail: elprokan@elprokan.sk Web: www.elprokan.sk	
Ing. KANDALA	Ing. KANDALA	Ing. SARAKA		
Investor:	VÝCHODOSLOVENSKÁ DISTRIBUČNÁ, a.s.			
Adresa:	MLYNSKÁ 31, 042 91 KOŠICE			
Názov stavby : MO_PO1_Prešov-Kúty_výmena_NNV_PB_DP			Archív. č.:	ID1811/2021
Objekt : SO 01 - SILNOPRÚDOVÉ ELEKTRICKÉ ROZVODY			Formát:	5xA4
Obsah : Situácia			Dátum:	05/2021
			Stupeň PD:	RP
			Číslo zák.:	ID1811
			Mierka:	Č. výkr.:
			1 : 1 000	02

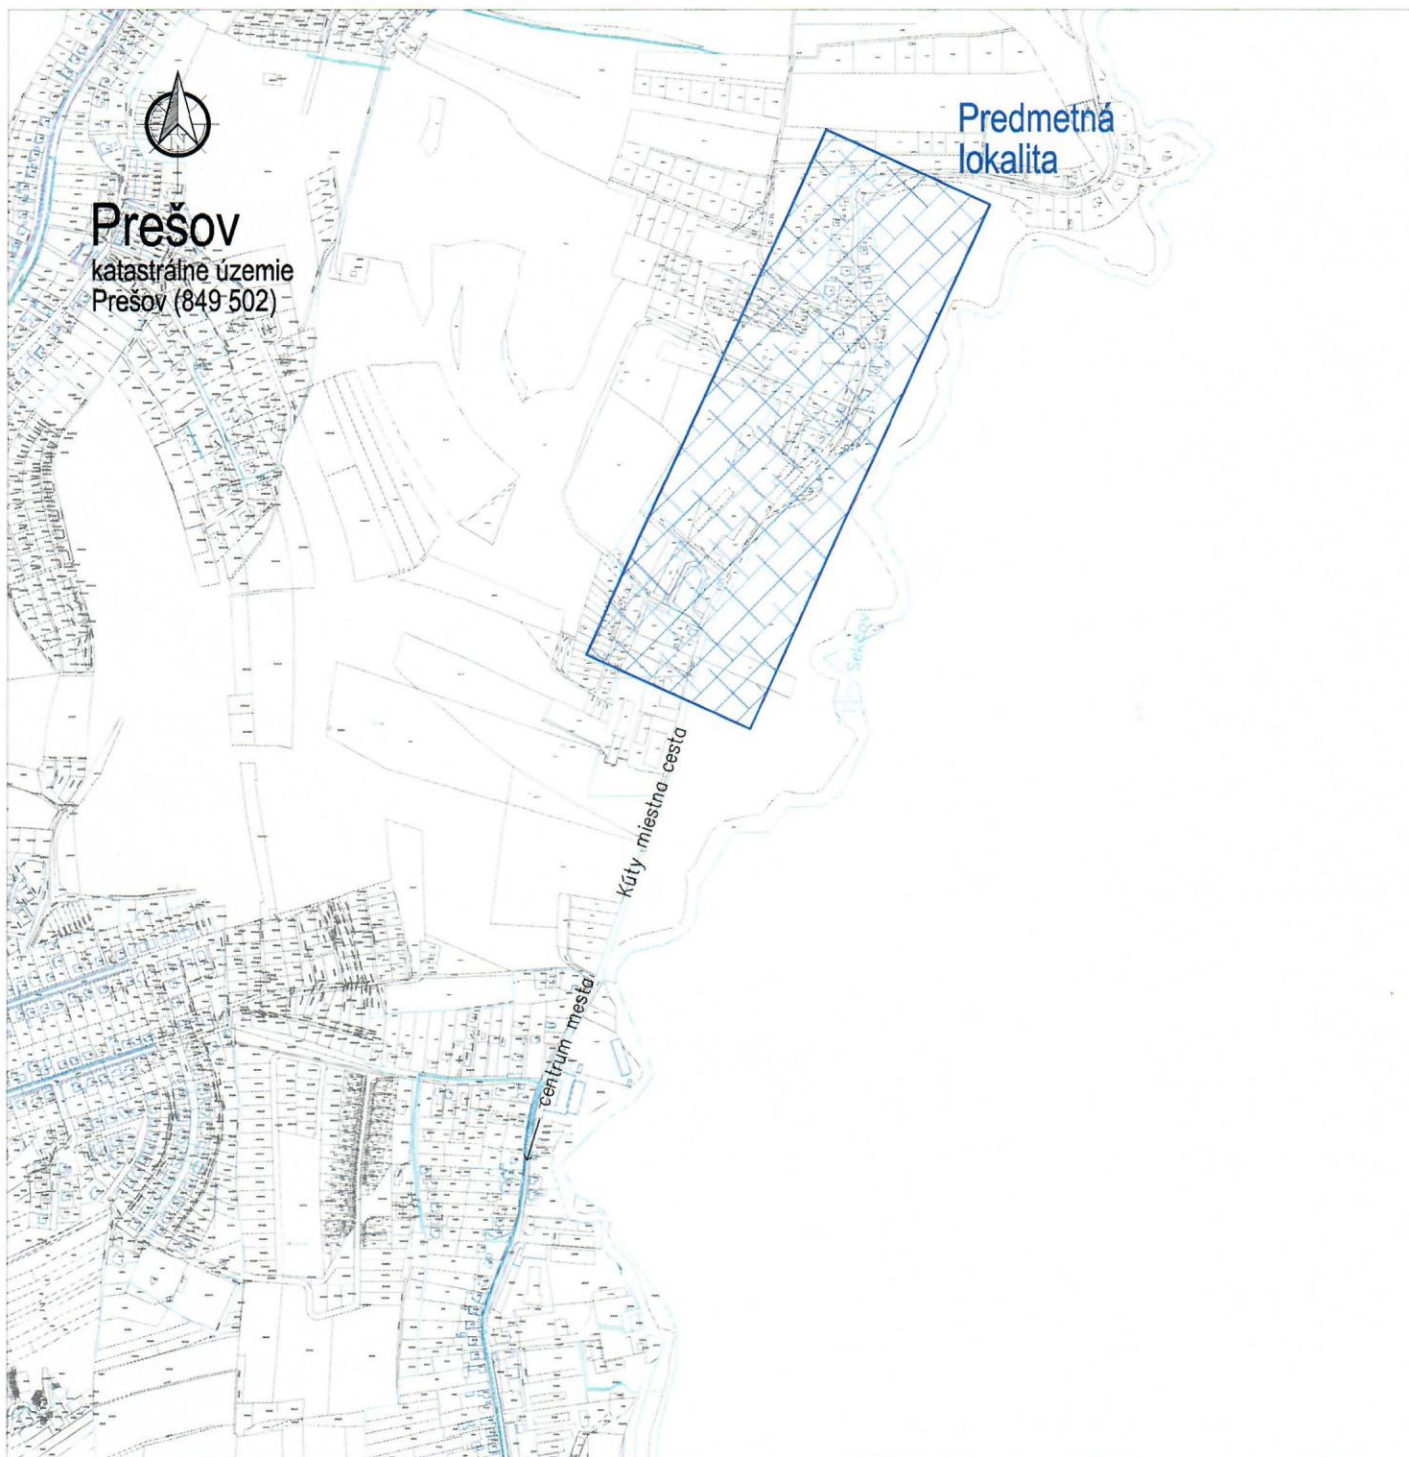

UPOZORNENIE :

Na projekt sa vzťahuje autorsko-právna ochrana v zmysle zákona č. 618/2003 Z.z. (Autorský zákon), v znení zákona č. 84/2007 Z.z. a preto má autor diela autorské právo na predmetné projektové dielo a to je neprevoditeľné a časovo obmedzené. Autor diela má aj výhradné právo udeľovať súhlas na prípadné prenechanie diela na využívanie tretím osobám, resp. na použitie diela alebo jeho častí na vytvorenie nového diela. Pod použitím projektového diela sa rozumie jeho zhmotnenie vo forme projektovej dokumentácie a právo autora nemožno zmluvne obmedziť ani vylúčiť.

Č. sady

Hl. inžinier projektu	Zodpovedný projektant:	Vypracoval:
Ing. KANDALA <i>Kandal</i>	Ing. KANDALA <i>Kandal</i>	Ing. SARAKA <i>Saraka</i>
Investor:	VÝCHODOSLOVENSKÁ DISTRIBUČNÁ, a.s.	
Adresa:	MLYNSKÁ 31, 042 91 KOŠICE	
Názov stavby : MO_PO1_Prešov-Kúty_výmena_NNV_PB_DP		
Objekt : SO 01 - SILNOPRÚDOVÉ ELEKTRICKÉ ROZVODY		
Obsah : Situácia širších vzťahov		



EL PRO KAN

Adresa: M. R. Štefánika 212/181
093 01 VRANOV n/T
E-mail: elprokan@elprokan.sk
Web: www.elprokan.sk

Archív. č.:	ID1811/2021
Formát:	A4
Dátum:	05/2021
Stupeň PD:	RP
Číslo zák.:	ID1811
Mierka:	Č. výkr.: 01
1 : 10 000	