

Mesto Prešov

Hlavná č. 73

080 01 Prešov

Číslo spisu: SÚ/7107/107950/2021-Mk

V Prešove dňa:29.07.2021

VEREJNÁ VYHLÁŠKA

STAVEBNÉ POVOLENIE

Mesto Prešov, ako príslušný špeciálny stavebný úrad podľa ustanovenia § 120 zákona č. 50/1976 Zb. o územnom plánovaní a stavebnom poriadku (ďalej v texte len „stavebný zákon“) v znení neskorších predpisov v súbehu s § 3a ods. 4) zákona č. 135/1961 Zb. o pozemných komunikáciách (ďalej v texte len „cestný zákon“) v znení neskorších predpisov prerokoval predmetnú žiadosť v stavebnom konaní s dotknutými orgánmi a so známymi účastníkmi konania a po preskúmaní podľa § 62 stavebného zákona **rozhodol, že stavba:**

„Most Škultétyho - havarijný stav

(ďalej v texte len „stavba“ v príslušnom gramatickom tvare)“,

- ktorej stavebníkom je: **Mesto Prešov, IČO 00327646, Hlavná 73, 080 01 Prešov** (ďalej v texte len „stavebník“),
- **kde predmetom je** realizácia stavebných úpravách na jestvujúcom mostnom telese, ktorými dôjde k celkovej revitalizácii cestného nadjazdu s úpravou šírkového usporiadania príľahlých úsekov komunikácie pred a za mostom na Škultétyho ulici; ďalej dôjde k úprave chodníkov v dĺžke úpravy komunikácie, prekládke MTS kábla zaveseného na nosnej konštrukcii jestvujúceho mosta, napojeniu novonavrhaných dažďových vpustov na jestvujúcu kanalizáciu na ul. Radlinského. Stavebná úprava zahŕňa aj ochranu železničnej trate Prešov-Plaveč pod mostným objektom, ako aj potrebné ochranné opatrenia trakčného vedenia; práce budú realizované za vylúčenia cestnej dopravy, k čomu je vyhotovený plán obchádzkových trás cez mesto Prešov s potrebným dočasným dopravným značením; **účelom** stavby je odstránenie havarijného stavu mostného telesa – jeho stavebnotechnických porúch s cieľom zvýšenie dopravnej bezpečnosti v danom úseku cesty,
- **na pozemkoch KN-C parc. č. podľa LV 9032 - 3919/1, 9516/6, 3921/4, 9515/8, 9839/153, 9509/9, 9515/9, 9837, 9839/32, kat. územie Prešov - vlastník ŽSR a podľa LV 6492 na parc. č. 9516/8, 3918/3, 3918/4, 9509/4, kat. územie Prešov a KN-E parc. č. 1120/110 (KN-C parc. č. 9515/1) kat. územie Prešov - vlastník Prešov**

sa podľa § 66 stavebného zákona v súbehu s ustanovením § 16 ods. 1 cestného zákona a podľa § 10 vyhlášky č. 453/2000 Z. z., ktorou sa vykonávajú niektoré ustanovenia stavebného zákona

p o v o ľ u j e.

Na uskutočnenie stavby sa určujú tieto podmienky:

1. Stavba bude uskutočnená podľa dokumentácie overenej v stavebnom konaní, ktorá je súčasťou tohto rozhodnutia, a ktorú vypracoval ISPO spol. s r.o., inžinierske stavby, IČO 17085501, Slovenská 86, 080 01 Prešov; prípadné zmeny sa nesmú uskutočniť bez predchádzajúceho povolenia stavebného úradu.

Predmetná stavba obsahuje tieto objekty:

- D 101- 00 Úprava cesty;
- D 201 -00 Rekonštrukcia mosta;
- D 501-00 Dažďová kanalizácia;
- D 630-00 Zriadenie izolovaného úseku traťového vedenia;
- D 650-00 Preložka MTS kábla

Stručný popis stavby:

Ulica Škultétyho je súčasťou základnej komunikačnej kostry mesta v smere Košice - Poprad, ako súčasť mestského dopravného okruhu. V riešenom úseku tvorí spojnicu ul. Košická s ul. 17. novembra. Na ulici Škultétyho sa nachádza mostný objekt nad traťou ŽSR Prešov Plaveč, ktorý svojím technickým stavom nevyhovuje súčasnému zaťaženiu cestnou dopravou a svojím príslušenstvom ohrozuje premávku pod mostom na železničnej trati Prešov - Plaveč. Účelom rekonštrukcie mostného objektu je zvýšiť únosnosť nosnej konštrukcie a rozšíriť chodníky pre peších po oboch stranách. Rekonštrukcia nosnej konštrukcie ráta s výhľadom na rozšírenie komunikácie na štvorpruhovú komunikáciu s prepojením na ul. Rusínsku. V rámci dočasného dopravného značenia a regulácie cestnej dopravy počas rekonštrukcie mostného objektu je potrebné vymeniť upraviť signálne plány svetelnej signalizácie križovatiek na križovatke Škultétyho - Budovateľská a križovatke Masarykova. Škultétyho a Kuzmányho. Súčasťou stavby je úprava príľahlých úsekov komunikácie s úpravou chodníkov na oboch stranách komunikácie. Podzemné a nadzemné siete: V záujmovom území stavby sa nachádzajú existujúce podzemné a nadzemné vedenia, preložky alebo ochranu ktorých riešia jednotlivé objekty stavby. V záujmovom území však aj zostanú aj existujúce vedenia, ktoré nebudú brániť výstavbe a budúcemu užívaniu komunikácie, pri výstavbe je však nutné ich rešpektovať. Jedná sa o kanalizáciu, vodovod, STL plynovod, kanalizáciu, NN vedenie a miestne oznamovacie vedenia.

D 101-00 Úprava cesty

Potreba spracovania projektovej dokumentácie úpravy miestnej komunikácie pre stavebné povolenie je vyvolaná opravou jestvujúceho mostného objektu ponad železničnú trať Prešov-Plaveč na ulici Škultétyho. Rozsah úpravy cesty je v úsekoch pred a za mostom v nutnom rozsahu. Celková úprava cesty je 120,0 m. Mimo mostného objektu sa upravujú príľahlé úseky chodníkov a to následne: - vľavo pred mostom v dĺžke 22,0 m v úrovni terénu; - v pravo pred mostom v dĺžke 45,0 m konzolovito vysunutý, konštrukcia chodník a je železobetónová hr. 250 mm votknutá do základového pásu založeného hĺbkovo na mikropilótach ø133 mm dĺžky 8,0 m, $\alpha = 2,0$ m; - vľavo za mostom v dĺžke 16,0 m nadväzujúca na jestvujúce opltenie; - v pravo za mostom v dĺžke 25,0 m. V dôsledku rozšírenia chodníkov je potrebné odstrániť z trasy stromy v počte 3 ks.

D 201-00 Rekonštrukcia mosta

Mostný objekt postavený v päťdesiatich rokoch nespĺňa požiadavky zaťažiteľnosti podľa súčasne platných noriem. Predmetný mostný objekt bol postavený v päťdesiatich rokoch minulého storočia o dĺžke 30,80m. Mostný objekt umožňuje mimoúrovňové križovanie miestnej komunikácie so železničnou traťou Prešov - Plaveč. Miestna komunikácia prevádza hlavný ťah Košice - Poprad. Trojpoľová nosná konštrukcia je železobetónová s 6-timi nosnými trámami. Na základe diagnostiky vykonanej v roku 2006 a Odborného Prieskumu z

roku 2011 je potrebná rekonštrukcia nosnej konštrukcie. Prevádzaná cesta má pred a za mostným objektom kategóriu MZ 8,5/50 na mostnom objekte je kategória cesty MZ 8,5/50 zachovaná s min. rezervou 0,5 m na obe strany. Z dôvodu zatekania nosnej konštrukcie, korózie výstuže a betónových povrchov a z tohto dôvodu zníženia únosnosti mostného objektu, rieši projektová dokumentácia rekonštrukciu nosnej konštrukcie s vylepšením únosnosti nosnej konštrukcie. Rekonštrukčné práce je potrebné previesť na hlavných nosníkoch, ktoré majú obnaženú výstuž, doplnením reprofilačným materiálom. Jestvujúca výstuž sa mechanicky zbaví korózie a opatrí ochranným náterom, ktorí zabezpečí dokonalé spojenie zo sanačným materiálom. Zväčšenie únosnosti mosta je navrhnuté spriahnutím so spriahujúcou doskou a dodatočným predpätím voľnými predpínacími káblami. Navrhované riešenie rieši vybúranie vozovkových vrstiev a spádového betónu na nosnej konštrukcii a spriahnutie s novou železobetónovou doskou spriahujúcimi trňami, ktoré je uvedené v prílohe č. 9. Železobetónová doska z betónu C35/45 je priečne spádovaná v strechovitom sklone 2,0% a protispádom 2,5%. Hrúbka dosky je premenlivá 100-180 mm, vystužená betonárskou výstužou 10 505 (R). Na zvýšenie únosnosti NK je navrhnuté predpätie voľnými káblami kotvenými do jestvujúcej dosky mosta. Prepinacie káble sú tvorené zo 6 - tich lán MONOSTRAND 015,5 - 1800 MPa po 2 ks pri každom tráme. Kábel je vedený v navrhovanej spriahujúcej doske, prechádza cez jestvujúcu dosku nad podperami a je usmerný pomocou deviatora pod jestvujúce priečniky. Vedenie káblov je symetrické. Jednotlivé deviatory, vytvorené z oceľových prvkov, sú kotvené do nosnej konštrukcie oceľovými kotvami. Deviatory sú uložené do vrstvy plastmalty z dôvodu nerovností trávov.

D 501-00 Dažďová kanalizácia

Z dôvodu rekonštrukcie mostného objektu na ulici Škultétyho v meste Prešov a úpravy príľahlých úsekov cesty v rámci vozovkových vrstiev sú navrhnuté dažďové vpusty na konci úpravy cesty smerom na Poprad. Napojenie dažďových vpustov je pomocou kanalizácie ø200 mm do šachty kanalizácie na Radlinského ulici.

D 630-00 Zriadenie izolovaného úseku trakčného vedenia

Projekt rieši úpravu trakčného vedenia traťovej koľaje Prešov - Veľký Šariš, v žkm 17,300 - 17,400. Celkovo bude úpravou dotknutý úsek v dĺžke 400 m - od žkm 17,200 po 17,600. Úprava spočíva v zriadení izolovaného skratovaného úseku trakčného vedenia (TV) pod mostom na ul. Škultétyho. Toto riešenie bolo vyvolané nutnosťou realizácie opravy mosta.

Dotknuté bude TV medzi trakčnými podperami (TP) 54A, 55, 55A, 55B, 56, 57 a 59. TV bude oddelené dvomi úsekovými deličmi na oboch stranách mosta (spolu štyrmi) tak, aby zamestnancom, pracujúcim na oprave mosta, nehrozil úraz elektrickým prúdom z trakčného vedenia. Elektrické hnacie vozidlá budú prechádzať izolovaný úsek pod mostom so stiahnutými zberačmi. Napájacie vedenie vedené po uvedených podperách bude ponechané v pôvodnej pozícii, po odizolovaní bude jeho prierez nahradený paralelne vedenými káblami, uloženými na zemi, prikrytými káblovými chráničkami. Tým bude zabezpečené napájanie úseku Prešov - Plaveč. Úpravy budú dočasné - po ukončení prác na oprave mosta zhotoviteľom bude TV privedené do pôvodného stavu.

D 650-00 Preložka MTS kábla

Projektová dokumentácia rieši preložku existujúceho MTS kábla v súvislosti s rekonštrukciou mosta ponad železničnú trať Prešov - Plaveč (ul. Škultétyho). Na ľavej strane cestného mosta (smer Plaveč) ponad železničnú trať Prešov - Plaveč (ul. Škultétyho) je v oceľovej chráničke na rímse mosta umiestnený MTS kábel TCKQYPV 100xNO,8, ktorý bude osadený do chráničky v rímse cestného nadjazdu.

2. Stavebník zabezpečí vytýčenie stavby v zmysle ustanovenia § 75 stavebného zákona osobou oprávnenou vykonávať geodetické a kartografické činnosti; objekt sa vytýči pomocou súradníc zo situácie dodanej v digitálnej forme v realizačnom projekte z PBPP stabilizovaných v rámci geodetických prác.

3. Zhotoviteľ stavby bude určený výberovým konaním; stavebník preukáže zhotoviteľovi stavby práva a povinnosti, ktoré vyplývajú zo stavebného povolenia; stavebník oznámi stavebnému úradu do 15 dní od určenia zhotoviteľa jeho meno (názov) a sídlo.
4. Odovzdanie a prevzatie staveniska medzi stavebníkom a zhotoviteľom bude vykonané písomnou formou.
5. Na stavbe bude zavedený stavebný denník, ktorý bude viesť poverená osoba zhotoviteľa, a to od prvého dňa prípravných prác, až do ukončenia stavebných prác v zmysle ustanovení § 46d stavebného zákona a § 28 Vyhlášky č. 453/2000 Z. z., ktorou sa vykonávajú niektoré ustanovenia stavebného zákona.
6. Stavebník je povinný vhodným spôsobom stavbu označiť; na označení bude uvedené, ktorý orgán, kedy a pod akým číslom stavbu povolil, meno zhotoviteľa stavby s telef. kontaktom na stavbyvedúceho.
7. Pri uskutočňovaní stavby je nutné dodržiavať predpisy, týkajúce sa bezpečnosti práce a technických zariadení a dbať na ochranu zdravia a osôb na stavenisku v zmysle príslušných ustanovení Prílohy č. 3 k nariadeniu vlády 510/2001 Z. z. o minimálnych bezpečnostných a zdravotných požiadavkách na stavenisku.
8. **Pred zahájením zemných prác stavebník požiada jednotlivých správcov sietí o vytýčenie existujúcich vedení; práce potom bude uskutočňovať tak, aby nedošlo k ich poškodeniu.**
9. Pri výstavbe musia byť dodržané ustanovenia stavebného zákona a požiadavky na uskutočnenie stavieb najmä § 48 stavebného zákona a príslušné ustanovenia vyhlášky MŽP SR č. 532/2002 Z. z., ktorou sa ustanovujú podrobnosti o všeobecnotechnických požiadavkách na výstavbu a príslušné technické normy.
10. Stavebník je povinný dbať na to, aby pri uskutočňovaní stavebných prác nedošlo k spôsobeniu škôd na cudzích nehnuteľnostiach a majetku a zabezpečí, aby výstavbou nebola narušená stabilita iných budov a zariadení.
11. Zakazuje sa skladovať stavebný materiál počas výstavby na verejných priestranstvách.
12. Pre stavbu sa môžu používať iba výrobky, ktoré majú také vlastnosti, že zabezpečia: hospodárnosť výstavby; požiadavky ochrany zdravia; požiarnej bezpečnosti; bezpečnosti práce a technických zariadení; predpokladanú životnosť a úžitkovosť stavby.
13. Odpad vzniknutý stavebnými prácami stavebník musí likvidovať v súlade so zákonom č. 79/2015 Z. z., o odpadoch a v súlade s VZN Mesta Prešov.
14. Pracovné činnosti, ktoré súvisia s uskutočňovaním stavby a majú rozhodujúci význam pre ochranu záujmov spoločnosti pri výstavbe môžu vykonávať iba osoby, ktoré sú na to oprávnené v zmysle § 45 stavebného zákona.
15. Po ukončení stavby stavebník zabezpečí vypratanie staveniska a uvedie terén a narušené povrchy do náležitého stavu.
16. Výstavba bude **ukončená najneskôr do 12 mesiacov odo dňa začatia stavebných prác**

Osobitné podmienky:

17. Stavebník má na stavenisko zabezpečený prístup z miestnej komunikácie – ul. Škultétyho; zjazd a výjazd na stavenisko musí byť priebežne udržiavaný tak, aby bola zabezpečená plynulá premávka, a aby sa zamedzilo znečisťovaniu vozovky.
18. Stavba bude realizovaná za vylúčenia cestnej dopravy - stavebník je povinný najneskôr 15 dní pred začatím stavebných prác na stavbe doložiť tunajšiemu stavebnému úradu projekt dočasného dopravného značenia s vyznačením obchádzkových trás, ktorý bude odsúhlasený príslušnými dotknutými správnymi orgánmi a organizáciami (napr. SAD a.s., DP mesta Prešov a pod...).
19. Stavebník so zhotoviteľom počas prác sú povinný dbať na to, aby sa minimalizoval

negatívny dopad stavebnej činnosti na okolie stavby a zároveň sa minimalizovali prekážky v dostupnosti k príslušným nehnuteľnostiam v riešenom území.

20. Stavebník, resp. zhotoviteľ stavby počas realizácie prác zabezpečí rozmiestnenie odsúhlaseného prenosného dočasného dopravného značenia .
21. Stavebník je povinný stavenisko zariadiť, usporiadať a vybaviť tak, aby sa stavba mohla riadne a bezpečne uskutočňovať.
22. Stavebník je povinný dodržať ustanovenia zák. č. 135/1961 Zb. v znení neskorších predpisov, najmä dbať na ustanovenie § 19 ods. 1 uvedeného zákona; komunikácie, ktoré budú dočasne využívané na stavenisko sa musia udržiavať v náležitom stave.
23. Stavebník je povinný dodržať podmienky **KPÚ v Prešove**, ktoré uvedený správny orgán pre danú stavbu určil vo svojom záväznom stanovisku vydanom pre danú stavbu pod č. KPUP0-2021/11412-2/41294/HM zo dňa 24.05.2021.
24. Stavebník je povinný dodržať podmienky **VVS a.s. závod Prešov**, ktoré pre danú stavbu táto spoločnosť určila vo svojich vyjadreniach vydaných pod zn. 6355/2019/O zo dňa 22.01.2019 a pod zn. 93746/2020/O zo dňa 24.08.2020.
25. Stavebník je povinný dodržať podmienky **Východoslovenskej distribučnej a.s., OZ Košice**, ktoré sú uvedené vo vyjadrení tejto spoločnosti vydanom pre danú stavbu pod 2187/2019 zo dňa 04. 02. 2019.
26. Stavebník je povinný dodržať podmienky spoločnosti **Slovak Telekomu a.s. Bratislava**, ktoré táto spoločnosť pre danú stavbu uviedla vo svojich vyjadreniach vydaných pre túto stavbu pod č. 6611901048 zo dňa 15.01.2019 a pod č. 2220000291 zo dňa 06.10.2020..
27. Stavebník je povinný rešpektovať vyjadrenie **SPP – distribúcia a.s. Bratislava**, ktoré táto spoločnosť pre danú vydala pod č. TD/EX/0275/2019/Ka zo dňa 16.01.2019.
28. Stavebník je povinný dodržať podmienky **ŽSR Bratislava OR Košice, Sekcia OaZT**, ktoré uvedená organizácia určila pre danú stavbu vo svojom vyjadrení vydanom pod č. 88/2019/SOZT zo dňa 18.01.2019
29. Stavebník je povinný dodržať podmienky **ŽSR OR Košice, Sekcia OZT, SMSaÚ KT Košice**, ktoré uvedená organizácia určila pre danú stavbu vo svojom vyjadrení vydanom pod č. 13-08-09/01.2019/KT KE zo dňa 17.01.2019.
30. Stavebník je povinný dodržať podmienky **Dopravného podniku mesta Prešov a. s.**, ktoré uvedená organizácia určila pre danú stavbu vo svojom vyjadrení vydanom pod č. PO-2019/94-DPMP zo dňa 23.01.2019.
31. Stavebník je povinný rešpektovať vyjadrenie **UPC BROADBANDSLOVAKIA s.r.o.**, ktoré táto spoločnosť pre danú stavbu vydala pod č. 52/2019 zo dňa 14. 01. 2019.
32. Stavebník je povinný rešpektovať vyjadrenie **ŽSR Bratislava, OR Košice, Sekcia ŽTaS**, ktoré uvedená organizácia vydala pre danú stavbu pod č. 313/2019/SŽTS zo dňa 22.01.2019.
33. Stavebník je povinný rešpektovať vyjadrenie **ŽSR, OR Košice, Sekcia EaE**, ktoré uvedená organizácia vydala pre danú stavbu pod č. 157/2019/SEE/2a.15-3/27 zo dňa 24.01.2019.
34. Stavebník je povinný rešpektovať odpoveď **ŽSR Bratislava, Správa Majetku OSM Košice**, ktorú uvedená organizácia vydala pre danú stavbu pod č. 562/2019/OSM zo dňa 25.01.2019.
35. Stavebník je povinný rešpektovať vyjadrenie **mesta Prešov, MsÚ OHAM**, ktoré bolo vydané pod č. OHAM/1916/2018 zo dňa 31.01.2019.
36. Stavebník je povinný rešpektovať vyjadrenie **Orange Slovensko a.s., resp. spoločnosti MICHLOVSKY s.r.o.**, ktoré táto spoločnosť vydala pre danú stavbu pod č. KE-2238/2019 zo dňa 06. 02. 2019.
37. Stavebník je povinný rešpektovať vyjadrenie **IL PREŠOV s.r.o.**, ktoré táto spoločnosť pre danú stavbu vydala pod zn. 03/02/2019KG zo dňa 07.02.2019.

38. Stavebník je povinný rešpektovať vyjadrenie **O.S.V.O. comp a.s.**, ktoré táto spoločnosť pre danú stavbu vydala pod zn. 01/02/2019KG zo dňa 07.02.2019.
39. Stavebník je povinný dodržať podmienky určené **MO SR AsM pracovisko Košice**, ktoré tento správny orgán uviedol vo svojom stanovisku vydanom pre túto stavbu pod č. ASMdpV-49-9/2019 zo dňa 27.02.2019.
40. Stavebník je povinný dodržať podmienky **ŽSR OR Košice**, Sekcia RD, ktoré uvedená organizácia uviedla vo svojom vyjadrení vydanom pod č. 494/2020/SRD zo dňa 11.06.2020.
41. Stavebník je povinný dodržať podmienky **ŽSR OR Košice**, Sekcia OaZT, ktoré uvedená organizácia uviedla vo svojom stanovisku vydanom pod č. 655/2020/SOZT zo dňa 16. 06. 2020.
42. Stavebník je povinný dodržať podmienky **ŽSR OR Košice**, Sekcia OZT, Stredisko MSaÚ KT, ktoré uvedená organizácia uviedla vo svojom vyjadrení vydanom pod č. 13-129-131/06.2020/KT KE zo dňa 15. 06. 2020.
43. Stavebník je povinný dodržať podmienky **ŽSR, OR Košice**, Sekcia EaE, ktoré uvedená organizácia uviedla vo svojom stanovisku vydanom pod č. 90/2020/SEE/2a.15_3/373 zo dňa 17. 06. 2020.
44. Stavebník je povinný dodržať podmienky **ŽSR, OR Košice**, Sekcia OZT, Stredisko MSaÚT KT Košice, ktoré uvedená organizácia uviedla vo svojom vyjadrení vydanom pod č. 13-200-206/09.2020/KT KE zo dňa 14. 09. 2020.
45. Stavebník je povinný dodržať podmienky **ŽSR, OR Košice**, Sekcia OaZT, ktoré uvedená organizácia uviedla vo svojom stanovisku vydanom pod č. 02144/2020/ORKE/SOZT zo dňa 18. 09. 2020.
46. Stavebník je povinný dodržať podmienky **ŽSR GR Odbor expertízy, Bratislava**, ktoré uvedené riaditeľstvo uviedlo vo svojich súhrnných stanoviskách vydaných pod č. 30477/2020/O230-2 zo dňa 14. 08. 2020 a pod č. 30477/2020/O230-4 zo dňa 14.10.2020..
47. Stavebník je povinný dodržať podmienky **OÚ Prešov, OSoŽP**, ktoré uvedený správny orgán určil vo svojich vyjadreniach vydaných pre danú stavbu pod č. OU-PO-OSZP3-2020/040477-002 zo dňa 18.08.2020; pod č. OU-PO-OSZP3-2020/040474-002 zo dňa 10.08.2020; pod č. OU-PO-OSZP3-2020/040475-002 zo dňa 25.08.2020; pod č. OU-PO-OSZP3-2020/040478-02 zo dňa 20.08.2020 a OU-PO-OSZP3-2020/002769-02 zo dňa 20.08.2020.
48. Stavebník je povinný rešpektovať záväzné stanovisko **mesta Prešov, OŽPaDI - CSO**, ktoré pre danú stavbu bolo vydané pod č. OŽPaDI-10975/2021 zo dňa 28. 07. 2021.
49. Výstavbou nesmie dôjsť ku škodám na susedných nehnuteľnostiach.
50. Pri výstavbe je možné používať len stroje a zariadenia, ktoré nespôsobia poškodenie komunikácií; komunikácie nesmú byť znečisťované prepravovanými materiálmi a predmetmi; v prípade znečistenia komunikácií stavebník zabezpečí ich bezodkladné vyčistenie.
51. Stavebník zabezpečí, aby realizáciou výstavby nedošlo k znehodnoteniu prirodzených vlastností okolitej zelene a vôd a bude dbať na to, aby nedošlo ku škodám na príľahlých pozemkoch či sťažovaniu ich obhospodarovania.
52. **Výkopy a skládky nesmú znemožňovať prístup alebo príjazd k susedným stavbám a pozemkom.**
53. **V ochranných pásmach podzemných inžinierskych sietí a v blízkosti nadzemných objektov sa nesmie používať vibračný valec, ryhy sa musia kopať ručne.**
54. Zhotoviteľ stavebných prác je povinný dodržiavať ustanovenie Zákonníku práce a súvisiacich predpisov týkajúce sa ochrany a bezpečnosti práce na stavenisku. V ochranných pásmach existujúcich a novozabudovaných inžinierskych sietí je povinný postupovať podľa pokynov ich správcov, prípadne projektantov nových sietí.

55. Stavenisko a činnosť na ňom nesmie ohrozovať a nadmerne obťažovať okolie, osobitne hlukom, prachom, popolčekom, dymom, plynmi, parami, pachmi, pevnými a tekutými odpadmi, svetlom, tienením a vibráciami.
56. Práce budú vykonávané s dôrazom na zabezpečenie bezpečnosti všetkých dotknutých účastníkov a poukázaním na § 58 zákona č. 8/2009 Z. z. o cestnej premávke v znení neskorších predpisov.
57. Prístupovú komunikáciu je potrebné riešiť v súlade s § 82 ods. 1 a 3 vyhlášky MV SR č. 94/2004 Z. z., ktorou sa ustanovujú technické požiadavky na protipožiarnu bezpečnosť pri výstavbe a pri užívaní stavieb.
58. **Ak prácami budú obnažené podzemné vedenia, tak následne ku konečnému zasypávaniu ryhy stavebník resp. zhotoviteľ, bude prizývať aj zodpovedných pracovníkov tých správcov sietí, ktorých obnažené vedenia majú byť zasypané, o čom bude vyhotovený písomný záznam.**
59. Stavebník počas výstavby nesmie obmedzovať prístup a prejazd obslužných vozidiel, najmä vozidiel technickej, zdravotnej a hasičskej služby.
60. V prípade, že pri zemných prácach budú nájdené resp. obnažené doposiaľ neznáme archeologické objekty alebo nálezy, stavebník, resp. zhotoviteľ oznámi každý archeologický nález Krajskému pamiatkovému úradu v Prešove a urobí nevyhnutné opatrenia, aby sa nález nepoškodil alebo nezničil.
61. Stavba sa bude môcť užívať iba na základe kolaudačného rozhodnutia, ktoré na písomný návrh stavebníka vydá tunajší stavebný úrad; ku kolaudačnému konaniu stavebník predloží okrem náležitých dokladov aj atesty a certifikáty všetkých výrobkov a materiálov použitých na stavbe.

Tunajší stavebný úrad upozorňuje stavebníka na povinnosť oznámiť stavebnému úradu začatie stavby.

V konaní **neboli** vznesené námietky zo strany účastníkov konania ani zo strany dotknutých orgánov chrániacich záujmy podľa osobitných predpisov.

Žiadateľ je od úhrady správneho poplatku za vydanie stavebného povolenia v zmysle ustanovenia § 4 ods. 1 písm. a) zákona č. 145/1995 Z. z. o správnych poplatkoch oslobodený.

Stavebné povolenie stráca platnosť, ak sa v zmysle ustanovenia § 67 ods. 2 stavebného zákona do piatich rokov odo dňa, kedy nadobudlo právnu moc so stavbou nezačne.

O d ô v o d n e n i e

Dňa 06.05.2021 podalo Mesto Prešov, IČO 00327646, Hlavná 73, 080 01 Prešov v zastúpení MsÚ - OÚRAaV, na tunajší špeciálny stavebný úrad žiadosť o stavebné povolenie pre zmenu existujúcej inžinierskej stavby spočívajúcu v stavebných úpravách pod názvom: „Most Škultétyho - havarijný stav“. Predmetná zmena stavby sa má realizovať na pozemkoch KN-C podľa LV 9032 na parc. č. 3919/1, 9516/6, 3921/4, 9515/8, 9839/153, 9509/9, 9515/9, 9837, 9839/32 - vlastník ŽSR a podľa LV 6492 na parc. č. 9516/8, 3918/3, 3918/4, 9509/4 a KN-E parc. č. 1120/110 (KN-C parc. č. 9515/1) katastrálne územie Prešov - vlastník Prešov. Predmetná stavba obsahuje objekty: D 101- 00 Úprava cesty; D 201 -00 Rekonštrukcia mosta; D 501-00 Dažďová kanalizácia; D 630-00 Zriadenie izolovaného úseku traťového ho vedenia; 650-00 Preložka MTS kábla. Tunajší stavebný úrad oznámil listom zo dňa 14.05.2021 začatie stavebného konania všetkým známym účastníkom konania

verejnou vyhláškou a dotknutým orgánom a organizáciám, ktoré chránia verejné záujmy podľa osobitných predpisov jednotlivo. Zároveň, pretože stavebnému úradu sú dobre známe pomery staveniska a žiadosť poskytovala dostatočný podklad pre posúdenie navrhovanej stavby, upustil v zmysle § 61 ods. 2 stavebného zákona od miestneho zisťovania a ústneho pojednávania. Súčasne upozornil účastníkov, že svoje námietky môžu uplatniť najneskôr do 7. pracovných dní, inak sa na ne neprihliadne. V stavebnom konaní k predmetnej stavbe neboli vznesené námietky. Dokumentácia stavby spĺňa požiadavky určené vyhláškou č. 453/2000 Z. z. Podmienky rozhodnutia boli stanovené najmä za účelom zabezpečenia: - ochrany záujmov spoločnosti pri výstavbe; - komplexnosti výstavby; dodržanie všeobecných technických požiadaviek na výstavbu, ich predpisov a technických noriem a dodržanie požiadaviek určených dotknutými orgánmi štátnej správy a na vylúčenie negatívnych účinkov stavby a jej užívania na životné prostredie, ako aj na zabezpečenie ochrany zdravia a osôb. Na základe zásady koncentrácie stavebného konania podľa osobitného predpisu – stavebného zákona platí pravidlo, že ak upovedomený správny orgán alebo účastník konania neoznámí v určenej lehote svoje stanovisko má sa za to, že z hľadiska ním sledovaných záujmov s povolením stavby súhlasí. Úprava domnelého súhlasu dotknutého orgánu znamená, že neuplatnené stanovisko sa zo zákona považuje za stanovisko súhlasné. Na základe výsledkov vykonaného stavebného konania tunajší stavebný úrad konštatuje, že uskutočnením (ani budúcim užívaním) stavby nie sú ohrozené záujmy spoločnosti ani neprimerane obmedzené či ohrozené práva a oprávnené záujmy účastníkov konania.

Poučenie

Podľa § 53 a nasl. zákona č. 71/1967 Zb. o správnom konaní (správny poriadok) v znení neskorších predpisov, proti tomuto rozhodnutiu možno podať odvolanie (riadny opravný prostriedok), a to v lehote 15 dní odo dňa doručenia rozhodnutia. Odvolanie sa podáva na tunajší stavebný úrad – Mesto Prešov, Hlavná č. 73, 080 01 Prešov. Rozhodnutie je po vyčerpaní riadnych opravných prostriedkov preskúmateľné správnym súdom podľa ustanovení Správneho súdneho poriadku (zákon č. 162/2015 Z. z.).



Ing. Andrea Turčanová
primátorka mesta

Prílohy

Overená projektová dokumentácia (1 x pre stavebníka a 1 x pre mesto).

Na vedomie:

1. Mesto Prešov, IČO 00327646, Hlavná 73, 080 01 Prešov
2. Krajský pamiatkový úrad Prešov, IČO 31755194, Hlavná 115, 080 01 Prešov
3. SPRAVBYTKOMFORT a.s. Prešov, IČO 31718523, Volgogradská 88, 080 01 Prešov
4. UPC BROADBAND SLOVAKIA, s.r.o., IČO 35971967, Ševčenkova 36, 851 01 Bratislava

5. Technické služby mesta Prešov a.s., IČO 31718914, Bajkalská 33, 080 01 Prešov
6. Správa a údržba komunikácií mesta Prešov s. r. o., IČO 31719473, Pionierska 24, 080 05 Prešov
7. Krajské riaditeľstvo Policajného zboru v Prešove - KDI, IČO 00151866, Pionierska 33, 080 05 Prešov
8. SPP - distribúcia, a.s., IČO 35910739, Mlynské nivy 44/b, 825 11 Bratislava
9. Slovanet ,a.s., IČO 35954612, Záhradnícka 151, 821 08 Bratislava 2
10. Slovak Telekom, a.s., IČO 35763469, Karadžičova 10, 825 13 Bratislava-Ružinov
11. Úrad pre reguláciu železničnej dopravy, IČO 30858003, Miletičova 19, 821 09 Bratislava-Ružinov
12. O2 Slovakia, s.r.o., IČO 35848863, Einsteinova 24, 851 01 Bratislava-Petržalka
13. Okresný úrad Prešov, odbor starostlivosti o ŽP, IČO 00151866, Námestie mieru 3, 080 01 Prešov
14. MsÚ Prešov - OFaMM, Jarková 24, 080 01 Prešov
15. IL Prešov, spol. s r.o., IČO 36469149, Strojnícka 18, 080 06 Prešov
16. Východoslovenská distribučná, a. s., IČO 36599361, Mlynská 31, 042 91 Košice-Sever
17. SANET Združenie používateľov Slovenskej akademickej dátovej siete, Vazovova 5, 811 04 Bratislava I.
18. CondorNet, s.r.o., IČO 36444413, Kováčska 1, 080 01 Prešov
19. MsÚ Prešov – OÚRAaV, Jarková 24, 080 01 Prešov
20. Dopravný podnik mesta Prešov, a. s., IČO 31718922, Bardejovská 7, 080 06 Ľubotice, tel.: 7470211
21. Okresné riaditeľstvo Hasičského záchranného zboru, IČO 00151866, Požiarnická 1, 080 01 Prešov
22. O.S.V.O. comp, a.s., IČO 36460141, Strojnícka 18, 080 06 Prešov
23. Orange Slovensko, a.s., IČO 35697270, Metodova 8, 821 08 Bratislava-Ružinov
24. Okresný úrad Prešov, pozemkový a lesný odbor, IČO 00151866, Masarykova 10, 080 01 Prešov
25. Okresný úrad Prešov, OC DaPK, IČO 00151866, Námestie mieru 2, 080 01 Prešov
26. Železnice Slovenskej republiky, IČO 31364501, Klemensova 8, 813 61 Bratislava-Staré Mesto
27. MsÚ Prešov - Odbor ŽPaDI, Jarková 24, 080 01 Prešov
28. Východoslovenská vodárenská spoločnosť, a.s., IČO 36570460, Komenského 50, 040 01 Košice
29. Ministerstvo obrany SR, Agentúra správy majetku, IČO 30845572, Za kasárňou 3, 832 47 Bratislava
30. ISPO spol. s r.o., inžinierske stavby, IČO 17085501, Slovenská 86, 080 01 Prešov

CO/Mesto Prešov – špeciálny stavebný úrad - pre spis

Toto stavebné povolenie sa oznamuje účastníkom konania verejnou vyhláškou vyvesením po dobu 15 dní na úradnej tabuli mesta Prešov a zároveň bude zverejnené na webovom sídle Mesta Prešov (www.presov.sk - v časti elektronická úradná tabuľa). Posledný deň tejto lehoty je dňom doručenia. Do lehoty sa nezapočítava deň, keď došlo ku skutočnosti určujúcej začiatok lehoty.


30 -07- 2021

Vyvesené dňa


Zvesené dňa.....



odtlačok pečiatky
a podpis oprávnenej osoby

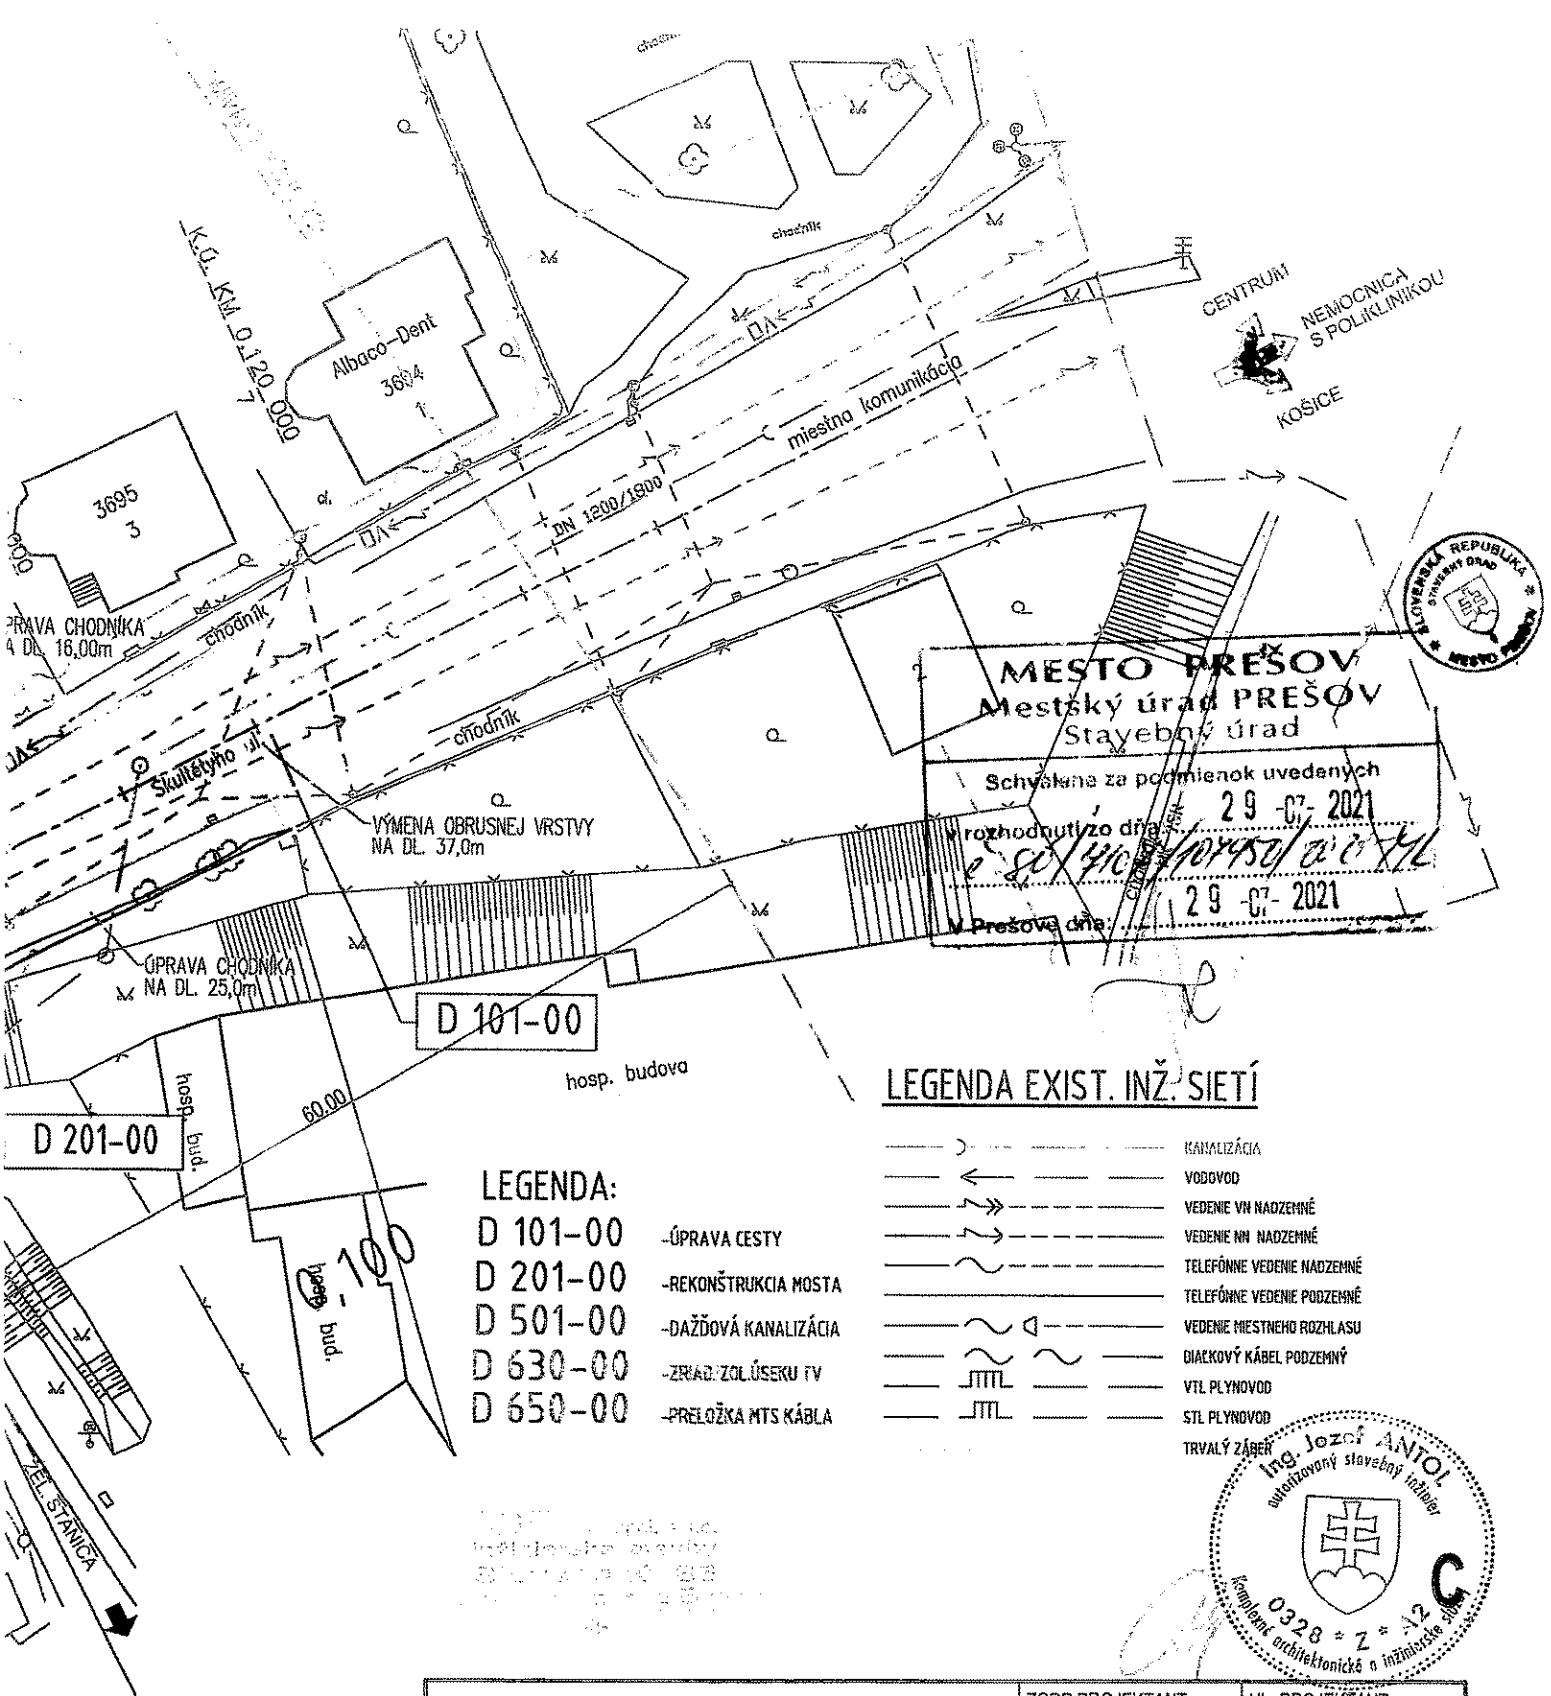

ISPO inžinierske stavby Slovenská 86, 080 01 Prešov tel.: 051/74 636 95, 74 636 99	ZODP. PROJEKTANT: ING. J. ANTOL	HL. PROJEKTANT: ING. J. ANTOL
	VYPRACOVAL: ING. J. KURUC	KONTROLOVAL: ING. M. RUSÍN
OBJEDNÁVATEL: MESTO PREŠOV-ODBOR VÝSTAVBY A DOPRAVY		
OKRES: PREŠOV		KRAJ: PREŠOVSKÝ
KAT. ÚZEMIE: PREŠOV		DÁTUM: 02/2019
STAVBA: Most Škultétyho - havarijný stav		STUPEŇ: DSP, DRS
		Č. ZÁKAZKY: 2929
		MIERKA: 1:500
OBJEKT: C - KOORDINAČNÝ VÝKRES		Č. PRÍLOHY: Č. SÚPRAVY:

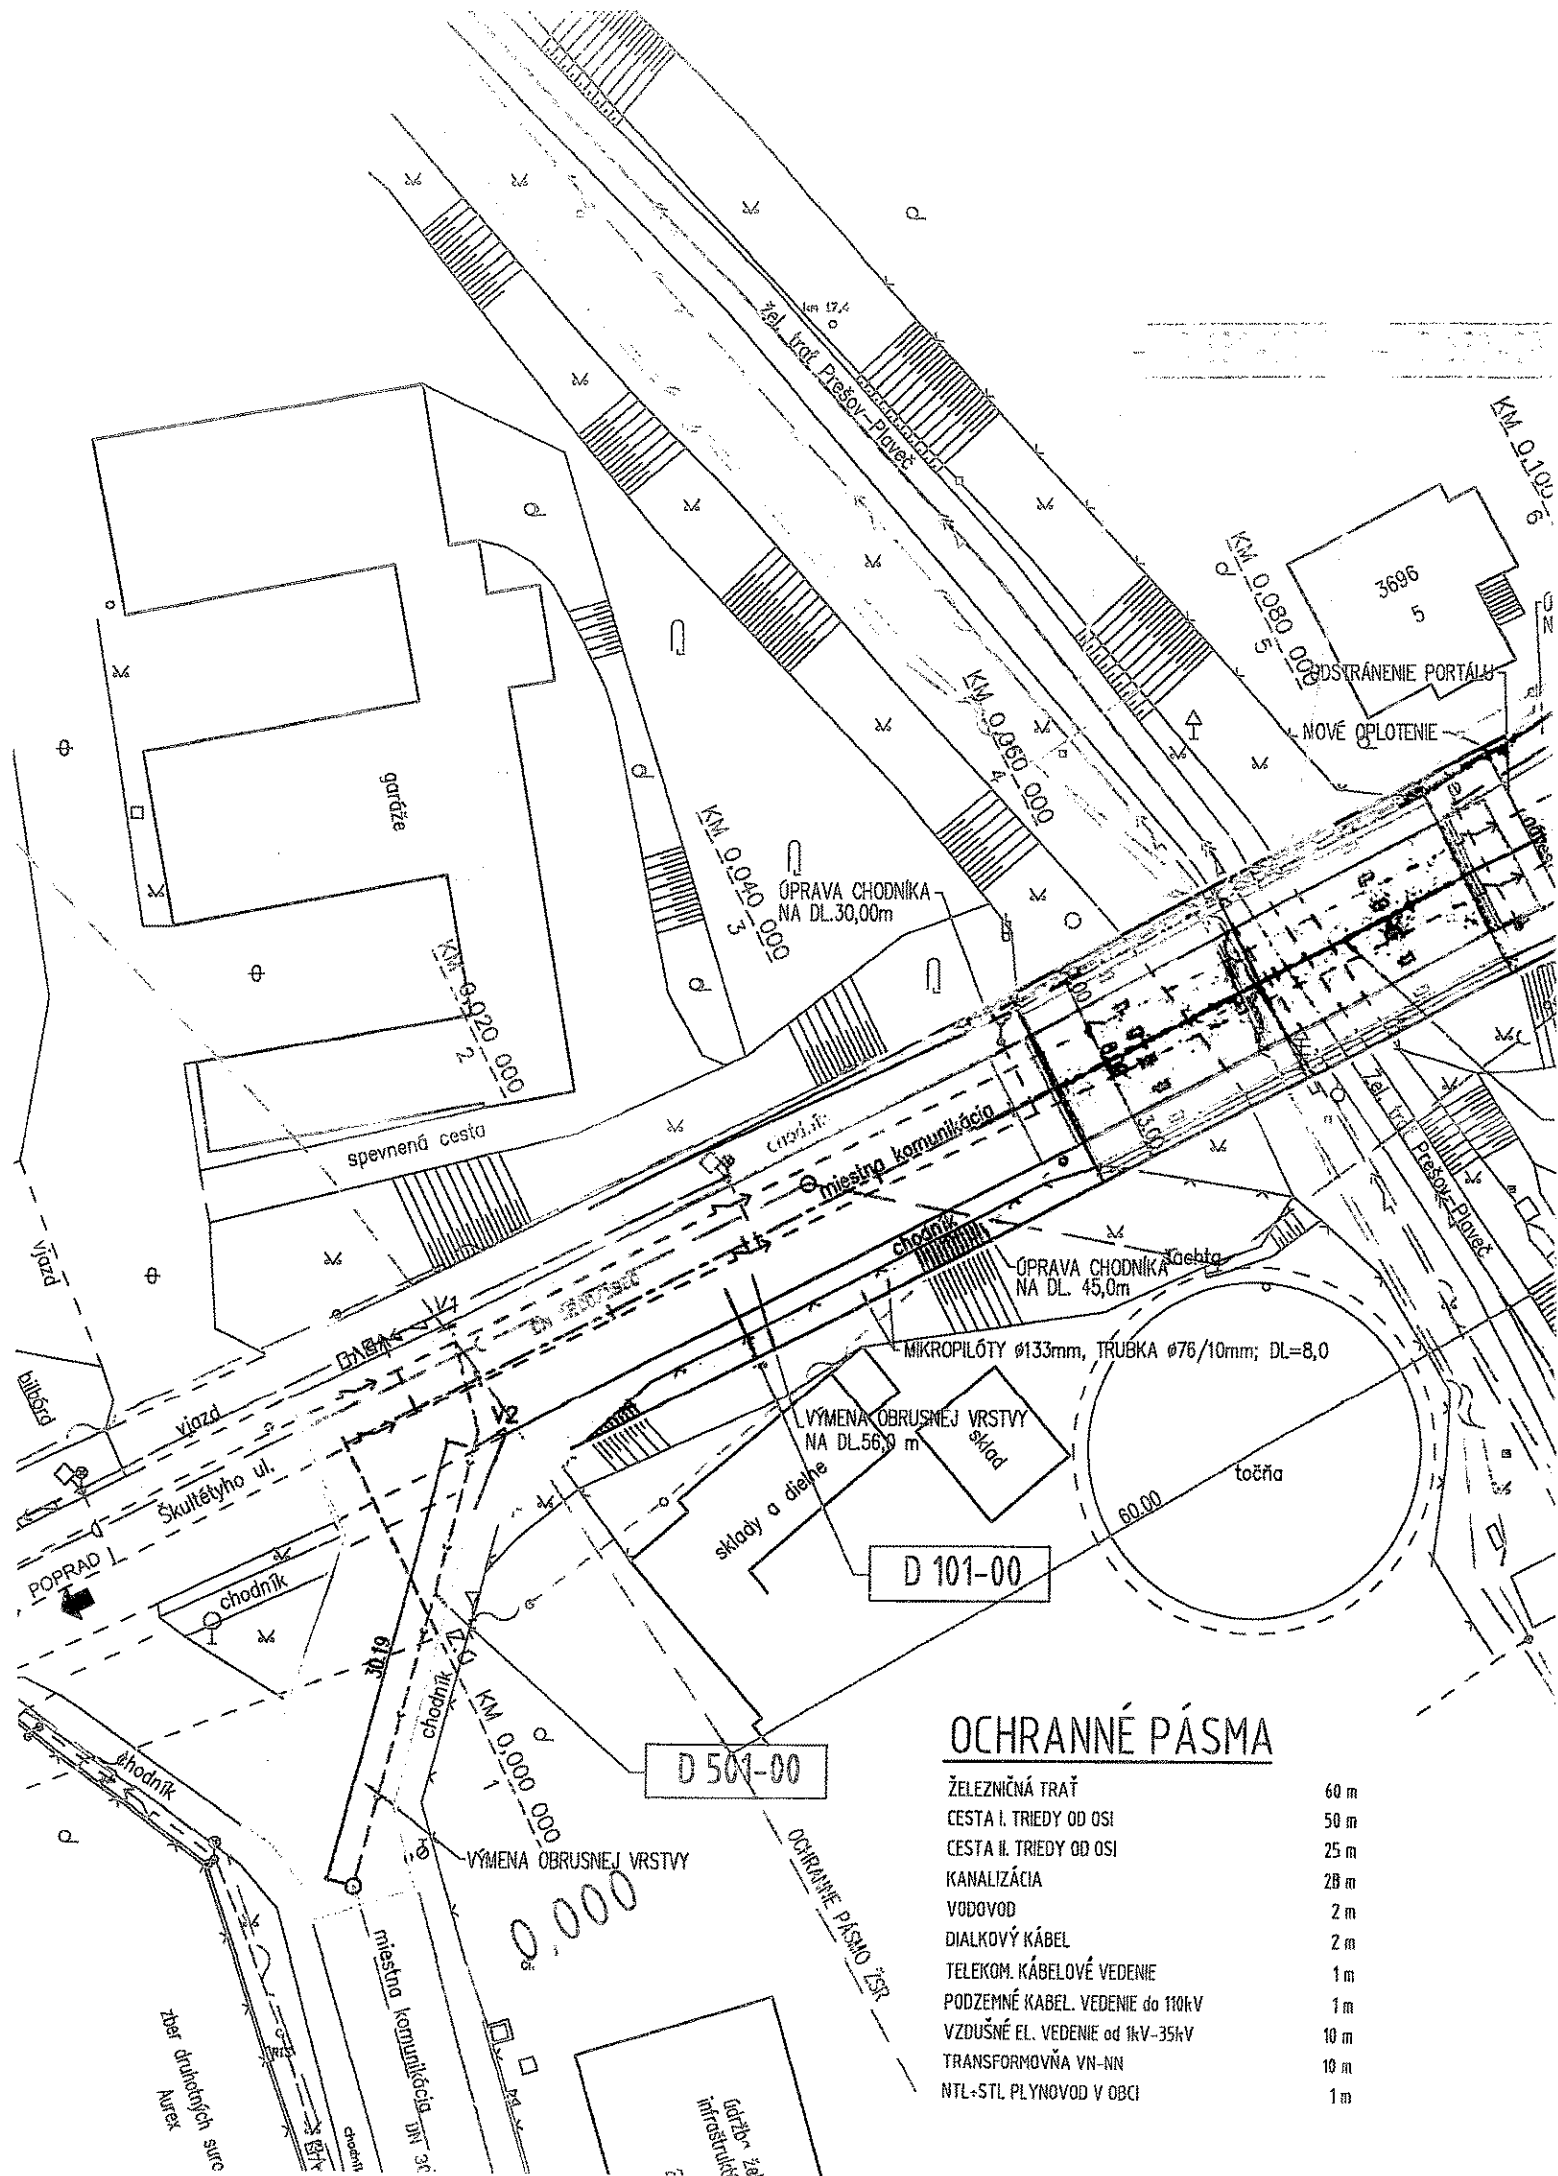

OCHRANNÉ PÁSMA

ŽELEZNÍČNÁ TRAT'	60 m
CESTA I. TRIEDY OD OSI	50 m
CESTA II. TRIEDY OD OSI	25 m
KANALIZÁCIA	28 m
VODOVOD	2 m
DIALKOVÝ KÁBEL	2 m
TELEKOM. KÁBELOVÉ VEDENIE	1 m
PODZEMNÉ KÁBEL. VEDENIE do 110kV	1 m
VZDUŠNÉ EL. VEDENIE od 1kV-35kV	10 m
TRANSFORMOVNA VN-NN	10 m
NTL-STL PLYNOVOD V OBCI	1 m