

Mesto Prešov
Stavebný úrad**Hlavná 73, Prešov****PSČ 080 01**

Číslo spisu: SÚ/4014/10295/2022-Su

V Prešove: **28.03.2022**

Vybavuje: Mgr. Egon Suchár, č. tel. 051/3100 533

e - mail: egon.suchar@presov.sk

V E R E J N Á V Y H L Á Š K A**ktorou sa oznamuje začatie územného konania pre líniovú stavbu:****„Prešov, Solivarská, ZCH – rozšírenie NN“**

Mesto Prešov, ako príslušný stavebný úrad podľa §117 zákona č. 50/1976 Zb. o územnom plánovaní a stavebnom poriadku v znení neskorších predpisov (ďalej v texte len stavebný zákon), bol podaný dňa 07.02.2022 navrhovateľom **VSD, a.s. v zastúpení Jozef Jurčenko, Bratislavská 6465/8, 080 01 Prešov** návrh na vydanie územného rozhodnutia pre umiestnenie líniovej inžinierskej stavby: **„Prešov, Solivarská, ZCH – rozšírenie NN“**, na pozemkoch č. KN-C 3506/2, KN-C 3317/1, KN-C 3507/2, KN-C 3508/5, KN-C 3508/22, KN-C 3508/4, KN-C 3508/29, KN-C 3508/28, KN-C 3508/8, KN-C 3508/20, KN-C 3508/35, KN-C 3508/9, KN-C 3508/27, KN-C 3508/10, KN-C 3508/33, KN-C 3508/34, KN-C 3508/11, KN-C 3508/14, KN-C 3508/13, katastrálne územie Solivar.

Stavebný úrad podľa §26 ods. 1) zákona 71/1967 Zb. o správnom konaní (ďalej v texte len „správny poriadok“), v znení neskorších predpisov a v súlade s §36 ods. 4) stavebného zákona oznamuje začatie územného konania všetkým účastníkom konania o umiestnení líniovej stavby: **„Prešov, Solivarská, ZCH – rozšírenie NN“**, na pozemkoch parc. č.: KN-C 3506/2, KN-C 3317/1, KN-C 3507/2, KN-C 3508/5, KN-C 3508/22, KN-C 3508/4, KN-C 3508/29, KN-C 3508/28, KN-C 3508/8, KN-C 3508/20, KN-C 3508/35, KN-C 3508/9, KN-C 3508/27, KN-C 3508/10, KN-C 3508/33, KN-C 3508/34, KN-C 3508/11, KN-C 3508/14, KN-C 3508/13, katastrálne územie Solivar, verejnou vyhláškou.

Zároveň mesto Prešov, ako príslušný stavebný úrad nariaduje v súlade s § 36 odst.1 stavebného zákona ústne konanie spojené s miestnym zisťovaním, ktoré sa bude konať

dňa 04.05.2022 o 14,00 hod

so stretnutím na:

Mestskom úrade v Prešove , ul. Jarkova č. 26, v zasadacej miestnosti na 1.poschodí,
miestnosť č. 317.

Do podkladov na vydanie rozhodnutia o umiestnení líniovej inžinierskej stavby je možné nahliadnuť pred stanoveným termínom ústneho jednania na MsÚ v Prešove, Stavebnom úrade, Jarkovej 26, Prešov, 2. poschodie, kancelária č. 306, na základe vopred dohodnutého termínu.

Ak účastník konania chce nahliadnuť do projektovej dokumentácie navrhovanej stavby je potrebné sa vopred telefonicky objednať na tel. číslo 051/3100 533.

Tým bude umožnené v súlade § 33 ods. 2) zákona č. 71/1967 Zb. o správnom konaní (správny poriadok) v platnom znení účastníkom konania, aby sa pred vydaním rozhodnutia mohli vyjadriť k jeho podkladu i k spôsobu jeho zistenia, prípadne navrhnúť jeho doplnenie a uplatniť námietky.

Účastníci územného konania môžu svoje námietky a pripomienky k návrhu uplatniť najneskôršie do termínu ústneho pojednávania, ináč sa k nim neprihliadne.

Účastníci konania, resp. ich zákonní zástupcovia a opatrovníci sa môžu dať zastupovať advokátom alebo iným zástupcom, ktorého si zvolia. Splnomocnenie na zastupovanie je potrebné stavebnému úradu preukázať písomným plnomocenstvom, alebo plnomocenstvom vyhláseným do zápisnice.


Stavebný úrad zároveň upozorňuje že v súlade s § 42 stavebného zákona v odvolacom konaní sa neprihliada na námietky a pripomienky, ktoré neboli uplatnené v prvostupňovom konaní v určenej lehote, hoci uplatnené mohli byť. Na námietky uplatnené po konaní stavebný úrad neprihliadne.

Táto vyhláška, ktorou sa oznamuje začatie územného konania o umiestnení líniovej inžinierskej stavby, musí byť vyvesená v súlade s ustanovením § 26 odst. 2) zák. č. 71/1967 Zb. o správnom konaní a podľa § 36 odst. 4) stavebného zákona po dobu 15 dní na úradnej tabuli mesta Prešov a zverejnená na internetovej stránke mesta Prešov.

Posledný deň tejto lehoty je dňom doručenia oznámenia o začatí územného konania.

Do lehoty sa nezapočítava v súlade s § 27 odst. 2 zákona č. 71/1967 Zb. o správnom konaní v znení jeho noviel deň, keď došlo ku skutočnosti určujúcej začiatok lehoty.

Ak koniec lehoty prípadne na deň pracovného pokoja, je posledným dňom lehoty najbližší budúci pracovný deň.

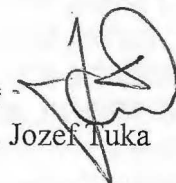17-
Ing. Jozef Tuka

vedúci stavebného úradu

Úradný záznam:

Verejná vyhláška, ktorou sa oznamuje začatie územného konania pre líniovú inžiniersku stavbu: „Prešov, Solivarská, ZCH – rozšírenie NN“, bola vyvesená na úradnej tabuli mesta Prešov a zverejnená na internetovej stránke mesta Prešov

Dňa.....
29-03-2022
MESTO PREŠOV
Mestský úrad
Hlavná č. 73
080-01 PREŠOV
Pečiatka a podpis

Verejná vyhláška, ktorou sa oznamuje začatie územného konania pre líniovú inžiniersku stavbu: „Prešov, Solivarská, ZCH – rozšírenie NN“, bola zvesená z úradnej tabuli mesta Prešov a zvesená z internetovej stránky mesta Prešov


Dňa.....

.....
Pečiatka a podpis

Doručí sa:

Jozef Jurčenko	Bratislavská6465/8	080 01	Prešov
MsÚ Prešov – Odbor územného rozvoja architektúry a výstavby	Hlavná 73	080 01	Prešov
MsÚ Prešov – Odbor životného prostredia a dopravnej infraštruktúry (ŽP)	Hlavná 73	080 01	Prešov
Okresný úrad Prešov, odbor starostlivosti o ŽP (OH)	Námestie mieru 2	080 01	Prešov
Okresný úrad Prešov, odbor starostlivosti o ŽP (OP a TK)	Námestie mieru 2	080 01	Prešov
Okresný úrad Prešov, odbor cestnej dopravy a PK	Námestie mieru 2	080 01	Prešov
Okresný úrad Prešov, odbor pozemkový a lesný	Masarykova 10	080 01	Prešov
Okresný úrad Prešov, odbor krízového riadenia	Námestie mieru 3	081 01	Prešov
DPMP, a.s.	Bardejovská 7	080 06	Lubotice
TS mesta Prešov	Bajkalská 33	080 01	Prešov
Správa a zimná údržba prešovských ciest, spol. s r.o	Pionierska 24	080 05	Prešov
MO SR, Sekcia majetku a infraštruktúry	Kutuzovova 8	832 47	Bratislava
MV SR Centrum podpory Prešov, OTS	Štúrová 7	080 01	Prešov
Správa a údržba ciest PSK	Jesenná 14	080 01	Prešov
O.S.V.O.Comp, a.s.	Strojnícka 18	080 01	Prešov
IL Prešov, spol s r. o	Strojnícka 18	080 01	Prešov
VSD, a.s	Mlynská 31	042 91	Košice
VVS, a.s. Košice, závod Prešov	Kúpeľňa 3	080 01	Prešov
SPP- distribúcia a.s.	Mlynské nivy 44/b	825 11	Bratislava
OR HaZZ v Prešove	Požiarňická 1	080 01	Prešov
R.Ú.V.Z. Prešov	Hollého 5	080 01	Prešov
Krajský pamiatkový úrad Prešov	Hlavná 115	080 01	Prešov
Slovak Telekom, a.s.	Bajkalská 28	817 62	Bratislava
Orange Slovensko, a.s.	Metodova 8	821 09	Bratislava
Slovanet, a.s.	Záhradnícka 151	821 08	Bratislava
Condornet, s.r.o.	Kováčska 1	080 01	Prešov
UPC Broadband s.r.o.	Alvinczyho 14	040 01	Košice
Sanet	Vazovova 5	812 69	Bratislava
Presnet	Strojnícka 2076/1	080 06	Prešov

MsÚ Prešov – stavebný úrad (pre spis)

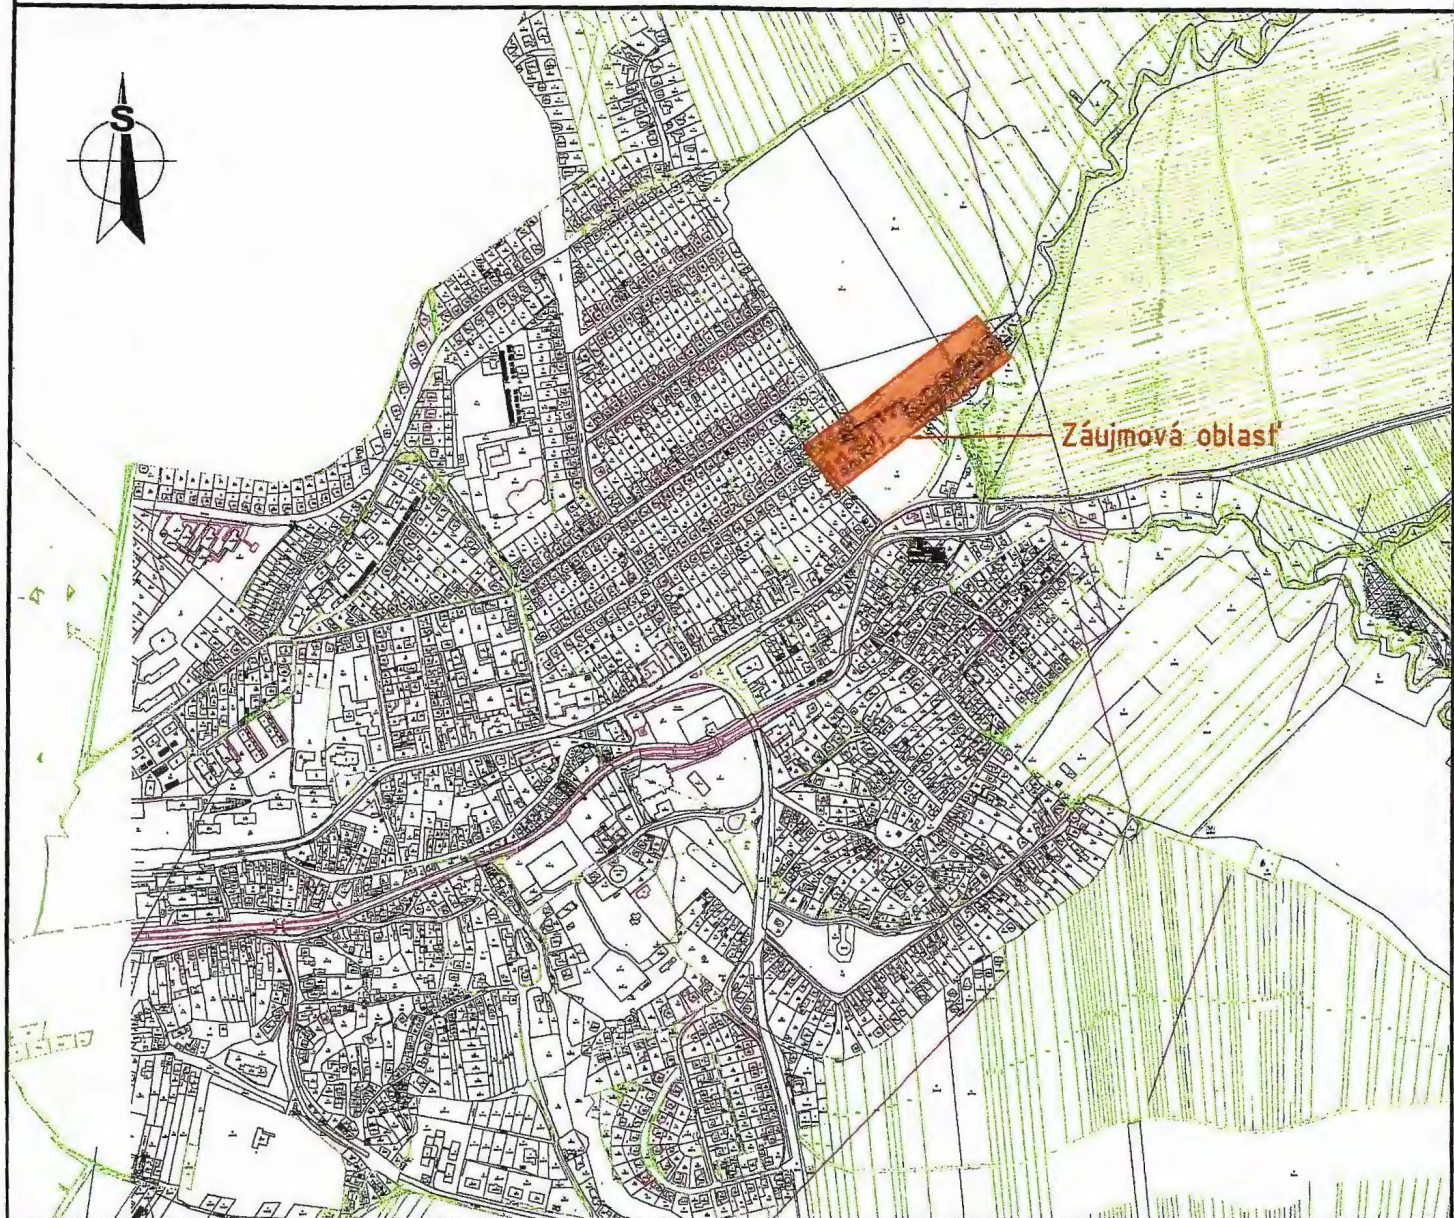

UPOZORNENIE:

V SITUÁCII SÚ ZAKRESLENÉ TRASY INŽINIERSKÝCH SIETÍ ORIENTAČNE!!!
 PRED ZAHÁJENÍM VÝKOPOVÝCH PRÁČ JE DODÁVATEL POVINNÝ ZABEZPEČIŤ VYTÝČENIE
 JEDNOTLIVÝCH PODZEMNÝCH SIETÍ, ABY NEDOŠLO K ICH PRÍPADNÉMU POŠKODENIU !!!
 V PRÍPADE KOLIZIE S JEDNOTLIVÝMI PODZEMNÝMI SIETAMI TECHNICKÉ RIEŠENIE
 KONZULTOVAŤ S JEDNOTLIVÝMI SPRÁVCAMI A PROJEKTANTOM !!!
 V MIESTE OCHRANNÝCH PÁSIEM PODZEMNÝCH SIETÍ VYKONÁVAŤ VÝKOP RUČNE !!!



VYPRACOVAL :	ZOD.PROJEKTANT :	KRESLIL :	INPREL, s.r.o.	
ING. GAŠPÁR	ING. GAŠPÁR	ING. GAŠPÁR		
STUPEŇ :	Dokumentácia na územné rozhodnutie		e-mail: inprel@inprel.sk	
OBJEDNÁVATEL :	Východoslovenská distribučná, a.s.		mobil: 0915 449 662	
STAVBA :	Prešov, Solivarská, ZCH - rozšírenie NN		Číslo zákazky:	Č. súpravy
OBJEKT :			202125	
PRÍLOHA :	Situácia stavby		Dátum:	
			12/2021	
			Formát:	Mierka:
			4xA4	
			Č. prílohy: B.3	1:500