

## Oznámenie verejnou vyhláškou

Spoločnosť **Východoslovenská distribučná a.s. Mlynská 31, Košice** pripravuje realizáciu nižšie uvedenej stavby, ktorej obsahom je **rekonštrukcia a úprava NN vedenia** podľa priloženej grafickej situácie.

názov stavby: „**PREŠOV – Pod Skalkou – úprava NN siete**“

katastrálne územie: **Prešov**

Predpokladaný termín ukončenia realizácie stavby je rok 2022.

Východoslovenská distribučná a.s. týmto oznamuje vlastníkom a užívateľom nehnuteľností vstup na nehnuteľnosti, ktoré majú byť predmetnou stavbou dotknuté.

Ak vznikne vlastníkovi nehnuteľnosti v dôsledku realizácie stavby majetková ujma, má nárok na náhradu škody.

Toto oznámenie bude vyvesené na úradnej tabuli mesta 30 dní od dátumu jeho vyvesenia.

Do projektovej dokumentácie je možné nahliadnuť na mestskom úrade.

V prípade potreby ďalších informácií k stavbe nás môžete kontaktovať na tel. č. +421907265745.

Vo Vranove n/T, dňa 02.05.2022

**ELPROKAN, s.r.o.**

M. R. Štefánikova 212/1B, 033 01 Vranov n. T.  
IČO: 44 104 944 IČ DPH: SK2022577348

Ing. Ján Mitaľ  
Projektový inžiniering

**MESTO PREŠOV**  
- 4 - 05 - 2022 Mestský úrad  
Hlavná č. 73  
080 01 PREŠOV  
- 1 -

vyvesené dňa/pečiatka obce .....

Právne informácie: Toto oznámenie je splnením oznamovacej povinnosti prevádzkovateľa distribučnej sústavy podľa ust. § 11 ods. 2 zák. č. 251/2012 Z.z. o energetike a o zmene niektorých zákonov. Realizácia stavby podľa tohto oznámenia je výkonom oprávnení prevádzkovateľa distribučnej sústavy podľa ust. § 11 ods. 1 zák. č. 251/2012 Z.z. o energetike a o zmene niektorých zákonov. V prípade neumožnenia vstupu na nehnuteľnosť podľa tohto oznámenia, berie vlastník (užívateľ) nehnuteľnosti na vedomie právne dôsledky z toho plynúce.



## PLNOMOCENSTVO

Akciová spoločnosť Východoslovenská distribučná, a.s.  
so sídlom v Košiciach, Mlynská č. 31  
IČO: 36 599 361  
(ďalej aj ako Splnomocniteľ)

### sp l n o m o c ň u j e

Obchodné meno : **EL PRO KAN s.r.o.**  
Sídlo : M. R. Štefánika 212/181, 093 01 Vranov nad Topľou  
IČO : 44 104 944

v súvislosti s realizáciou stavby:


- Krásny Brod - úprava NN a DP z TS1
- Michalovce, ul. Konečná - Úprava NN a DP
- Sečovce - ~~demontáž TS9 Odeta~~, úprava NN
- **PREŠOV-Pod Skalkou - úprava NN siete**
- **PREŠOV - Bottová ulica - kabeľizácia NN siete**
- Košický Klečenov - Borda - úprava siete NN a DP
- SVINIA-úprava TS4, VN a NN siete pri osade
- SABINOV - úprava VN kábla V526
- STROPKOV-M.Slovenskej-prekládka TS, úprava VN a NN
- Sl. Nové Mesto, ul. Cintorínska - úprava NN vedenia
- VN250\_UV250-38=TS19 Sobrance-úprava a zriadenie vedenia
- V206 - Bohdanovce, Balota - zriadenie VN, TS a NN
- Preložka VN297 p.b. 275 až 283 (Topoľa-Kolbasov)


na zastupovanie Splnomocniteľa a právne úkony spojené so zabezpečením oznámenia k ohláseniu stavebných úprav, oznámenia k ohláseniu drobnej stavby, oznámenia k ohláseniu udržiavacích prác, právoplatného územného rozhodnutia, právoplatného stavebného povolenia a stanovísk, súhlasov a iných vyjadrení príslušných orgánov k uvedeným stavbám, najmä na podávanie žiadostí, preberanie písomností a uzatváranie zmlúv potrebných na preukázanie právneho vzťahu Splnomocniteľa k stavebnému pozemku.

Košice. 27-03-2018

Ing. Radoslav Haluška  
predseda predstavenstva

Ing. Jana Palková  
člen predstavenstva

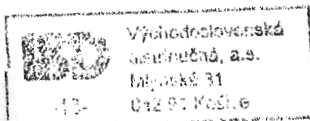

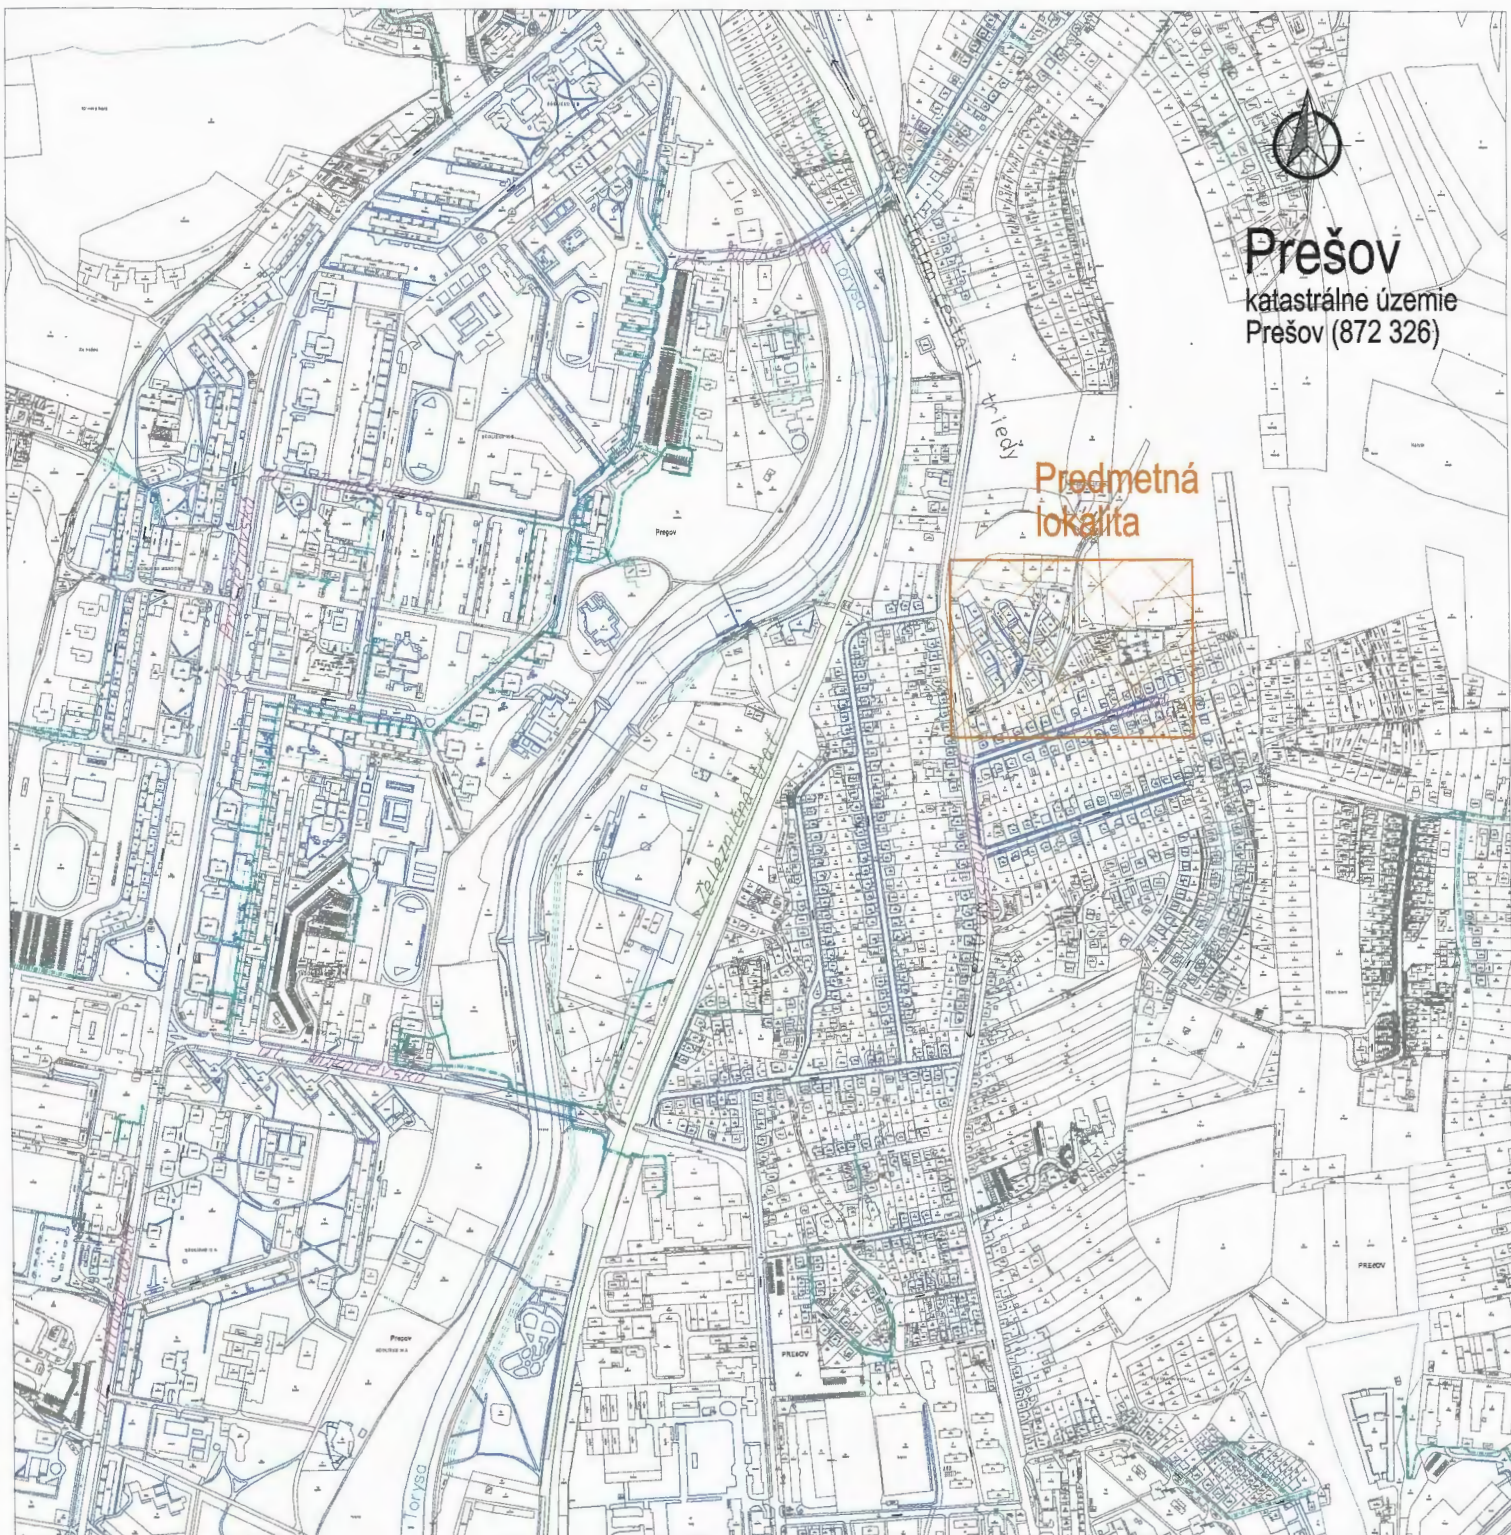

**Prešov**  
katastrálne územie  
Prešov (872 326)




**Predmetná  
lokalita**

## UPOZORNENIE :

Na projekt sa vzťahuje autorská-právna ochrana v zmysle zákona č. 618/2003 Z.z. (Autorský zákon), v znení zákona č. 84/2007 Z.z. a preto má autor diela autorské právo na predmetné projektové dielo a to je neprevoditeľné a časovo obmedzené. Autor diela má aj výhradné právo udeľovať súhlas na prípadné prenechanie diela na využívanie tretím osobám, resp. na použitie diela alebo jeho častí na vytvorenie nového diela. Pod použitím projektového diela sa rozumie jeho zhmotnenie vo forme projektovej dokumentácie a právo autora nemožno zmluvne obmedziť ani vylúčiť.

Č. sady

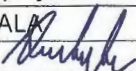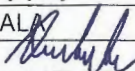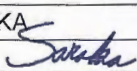

|                                                                                                  |                                                                                                  |                                                                                                   |
|--------------------------------------------------------------------------------------------------|--------------------------------------------------------------------------------------------------|---------------------------------------------------------------------------------------------------|
| Hl. inžinier projektu                                                                            | Zodpovedný projektant:                                                                           | Vypracoval:                                                                                       |
| Ing. KANDALA  | Ing. KANDALA  | Ing. SARAKA  |
| Investor:                                                                                        | VÝCHODOSLOVENSKÁ DISTRIBUČNÁ, a.s.                                                               |                                                                                                   |
| Adresa:                                                                                          | MLYNSKÁ 31, 042 91 KOŠICE                                                                        |                                                                                                   |
| Názov stavby :                                                                                   |                                                                                                  |                                                                                                   |
| PREŠOV - Pod Skalkou - úprava NN siete                                                           |                                                                                                  |                                                                                                   |
| Objekt :                                                                                         |                                                                                                  |                                                                                                   |
| SO 01 - SILNOPRÚDOVÉ ELEKTRICKÉ ROZVODY                                                          |                                                                                                  |                                                                                                   |
| Obsah : Situácia širších vzťahov                                                                 |                                                                                                  |                                                                                                   |

**K EL PRO KAN**

Adresa: M. R. Štefánika 212/181  
093 01 VRANOV n/T  
E-mail: elprokan@elprokan.sk  
Web: www.elprokan.sk

|                       |                 |
|-----------------------|-----------------|
| Archív. č.:           | IP10336/2018    |
| Formát:               | A4              |
| Dátum:                | 04/2022         |
| Stupeň PD:            | RP              |
| Číslo zák.:           | IP10336         |
| Mierka:<br>1 : 10 000 | Č. výkr.:<br>01 |

R0586-096003  
IDS - DEMONTOVAT  
NAVRH.  
SPP 7 F403 2xW/S  
2x240/50 IP44/2X+KER  
na mieste pôv. skrine

R0586-096005  
IDS - DEMONTOVAT  
NAVRH.  
SPP 7 F403 2xW/S  
2x240/50 IP44/2X+KER  
na mieste pôv. skrine

R0586-096011  
IDS - DEMONTOVAT  
NAVRH.  
SPP 7 F403 2xW/S  
2x240/50 IP44/2X+KER  
na mieste pôv. skrine

R0586-096010  
IDS - DEMONTOVAT  
NAVRH.  
SPP 7 F403 2xW/S  
2x240/50 IP44/2X+KER  
na mieste pôv. skrine

SO 01:  
- Úsek 01 - Úprava NN vedenia  
NN: NAYY-J 4x150 SE  
R0586-096001 - R0586-096009, L=313m  
výmena kábľa v exist. trase

R0586-096007  
IDS - DEMONTOVAT  
NAVRH.  
SPP 7 F403 2xW/S  
2x240/50 IP44/2X+KER  
na mieste pôv. skrine

R0586-096002  
IDS - DEMONTOVAT  
NAVRH.  
SPP 7 F403 2xW/S  
2x240/50 IP44/2X+KER  
na mieste pôv. skrine

rozbiť pilier  
R0586-096001  
PRIS - DEMONTOVAT  
NAVRH.  
SR 8 DIN 1 VV 5/4 P2  
IP2X+Keramzit, v=815;

