

Mesto Prešov
Stavebný úrad

Vyvesené dňa _____

Zvesené dňa _____

Hlavná 73, Prešov

080 01 Prešov

Prot. č.: SÚ/8695/116274/2022 - Su
Vybavuje: Mgr. Egon Suchár, č. tel. 051/3100 533
e - mail: egon.suchar@presov.sk

V Prešove dňa: 06.06.2022

Verejná vyhláška, ktorou sa oznamuje začatie územného konania na inžinierskú líniovú stavbu:

„F2BTS 0250KO Prešov Delňa“

Navrhovateľ – spoločnosť **Orange Slovensko, a.s.**, Metodova 8, 821 08 Bratislava v zastúpení **M-TEL, s r.o., Južná trieda 68, 040 01 Košice**, podala dňa **26.05.2022** návrh na vydanie územného rozhodnutia o umiestnení inžinierskej líniovej stavby: **„F2BTS 0250KO Prešov Delňa“**, na pozemkoch parc. č. KN-C 17421/1, KN-C 1425/1, KN-C 1429, v katastrálnom území Záborské a na pozemkoch parc. č. KN-C 3164/94, KN-C 3164/102, KN-C 3164/104, KN-C 3164/106, KN-C 3165/1, KN-C 3282/6, KN-C 3282/8, KN-C 3282/9, KN-C 3282/10, KN-C 3282/16, KN-C 3282/17, KN-C 3282/18, KN-E 394/1, KN-E 452/101, KN-E 452/102, KN-E 453/2, KN-E 456/101, KN-E 456/102, v katastrálnom území Solivar

Uvedeným dňom sa začalo územné konanie.

Mesto Prešov, ako vecne príslušný stavebný úrad podľa § 119 odst. 1 zák. č. 50/1976 Zb. o územnom plánovaní a stavebnom poriadku, v znení jeho noviel (ďalej v texte stavebný zákon) v súlade s ustanovením § 36 stavebného zákona oznamuje začatie územného konania dotknutým orgánom štátnej správy a súčasne nariaďuje na prerokovanie návrhu ústne konanie a miestne zisťovanie

na deň 06.07.2022 o 09.00 hod

so stretnutím na:

Mestskom úrade v Prešove, ul. Jarkova č. 26, v zasadacej miestnosti na 2. poschodie, miestnosť č. 317

Do podkladov na vydanie rozhodnutia o umiestnení stavby je možné nahliadnuť pred stanoveným termínom ústneho jednania na MsÚ v Prešove, na **Jarkovej ulici 26, 2. poschodie, kancelária č. 306, na základe vopred dohodnutého termínu.**

Ak účastník konania chce nahliadnuť do projektovej dokumentácie navrhovanej stavby je potrebné sa vopred telefonicky objednať na tel. číslo 051/3100 533.

Tým bude umožnené v súlade § 33 ods. 2) zákona č. 71/1967 Zb. o správnom konaní (správny poriadok) v platnom znení účastníkom konania, aby sa pred vydaním rozhodnutia mohli vyjadriť k jeho podkladu i k spôsobu jeho zistenia, prípadne navrhnúť jeho doplnenie a uplatniť námietky.

Účastníci územného konania môžu svoje námietky a pripomienky k návrhu uplatniť najneskôršie do termínu ústneho pojednávania, ináč sa k nim neprihliadne.

Účastníci konania, resp. ich zákonní zástupcovia a opatrovníci sa môžu dať zastupovať advokátom alebo iným zástupcom, ktorého si zvolia. Splnomocnenie na zastupovanie je potrebné stavebnému úradu preukázať písomným plnomocenstvom, alebo plnomocenstvom vyhláseným do zápisnice.

Stavebný úrad zároveň upozorňuje že v súlade s § 42 stavebného zákona v odvolacom konaní sa neprihliada na námietky a pripomienky, ktoré neboli uplatnené v prvostupňovom konaní v určenej lehote, hoci uplatnené mohli byť. Na námietky uplatnené po konaní stavebný úrad neprihliadne.


Táto vyhláška, ktorou sa oznamuje začatie územného konania o umiestnení líniovej inžinierskej stavby, musí byť vyvesená v súlade s ustanovením § 26 odst. 2) zák. č. 71/1967 Zb. o správnom konaní a podľa § 36 odst. 4) stavebného zákona po dobu 15 dní na úradnej tabuli mesta Prešov a obce Záborské a zverejnená na internetovej stránke mesta Prešov a obce Záborské.

Posledný deň tejto lehoty je dňom doručenia oznámenia o začatí územného konania.

Do lehoty sa nezapočítava v súlade s § 27 odst. 2 zákona č. 71/1967 Zb. o správnom konaní v znení jeho noviel deň, keď došlo ku skutočnosti určujúcej začiatok lehoty.

Ak koniec lehoty pripadne na deň pracovného pokoja, je posledným dňom lehoty najbližší budúci pracovný deň.

MESTO PREŠOV
STAVEBNÝ ÚRAD
Hlavná 73, 080 01 Prešov
-15-

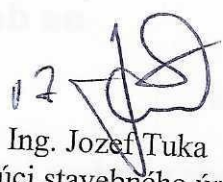12 
Ing. Jozef Tuka
vedúci stavebného úradu

Úradný záznam

Verejná vyhláška bola vyvesená na úradnej tabuli mesta Prešov a zverejnená na elektronickej úradnej tabuli mesta Prešov.

Dňa..... - 6 -06- 2022

MESTO PREŠOV

Mestský úrad
Pečiatka a podpis

Hlavná č. 73
080 01 PREŠOV
- 1 -

Úradný záznam

Verejná vyhláška bola zvesená z úradnej tabule mesta Prešov a zvesená z elektronickej úradnej tabule mesta Prešov

Dňa..... **MESTO PREŠOV**

Mestský úrad

Hlavná č. 73
Pečiatka a podpis
080 01 PREŠOV
- 1 -

Úradný záznam

Verejná vyhláška bola vyvesená na úradnej tabuli obce Záborské a zverejnená na elektronickej úradnej tabuli obce Záborské.

Dňa.....

Pečiatka a podpis

Úradný záznam


Verejná vyhláška bola zvesená z úradnej tabule obce Záborské a zvesená z elektronickej úradnej tabule obce Záborské

Dňa.....

Pečiatka a podpis

Doručí sa:

MsÚ Prešov – Odbor územného rozvoja architektúry a výstavby	Hlavná 73	080 01	Prešov
MsÚ Prešov – Odbor životného prostredia a dopravnej infraštruktúry (ŽP)	Hlavná 73	080 01	Prešov
MsÚ Prešov - Odbor životného prostredia a dopravnej infraštruktúry (SMZ)	Hlavná 73	080 01	Prešov
MsÚ Prešov – Odbor financií a mestského majetku	Hlavná 73	080 01	Prešov
Okresný úrad Prešov, odbor starostlivosti o ŽP (OH)	Námestie mieru 2	080 01	Prešov
Okresný úrad Prešov, odbor starostlivosti o ŽP (OP a TK)	Námestie mieru 2	080 01	Prešov
Okresný úrad Prešov, odbor starostlivosti o ŽP (ŠVS)	Námestie mieru 2	080 01	Prešov
DPMP, a.s.	Bardejovská 7	080 06	Lubotice
TS mesta Prešov	Bajkalská 33	080 01	Prešov
Správa a zimná údržba prešovských ciest, spol. s r.o	Pionierska 24	080 05	Prešov
MO SR, Sekcia majetku a infraštruktúry	Kutuzovova 8	832 47	Bratislava
MV SR Centrum podpory Prešov, OTS	Štúrová 7	080 01	Prešov
SVP, š.p. B. Štiavnica, OZ Košice	Medzi mostami 2	041 59	Košice
O.S.V.O.Comp, a.s.	Strojnícka 18	080 01	Prešov
IL Prešov, spol s r. o	Strojnícka 18	080 01	Prešov
VSD, a.s	Mlynská 31	042 91	Košice
VVS, a.s. Košice, závod Prešov	Kúpeľňa 3	080 01	Prešov
SPP- distribúcia a.s.	Mlynské nivy 44/b	825 11	Bratislava
OR HaZZ v Prešove	Požiarnícka 1	080 01	Prešov
R.Ú.V.Z. Prešov	Hollého 5	080 01	Prešov
Krajský pamiatkový úrad Prešov	Hlavná 115	080 01	Prešov
Slovak Telekom, a.s.	Bajkalská 28	817 62	Bratislava
Orange Slovensko, a.s.	Metodova 8	821 09	Bratislava
Slovanet, a.s.	Záhradnícka 151	821 08	Bratislava
Condornet, s.r.o.	Kováčska 1	080 01	Prešov
UPC Broadband s.r.o.	Alvinczyho 14	040 01	Košice
Sanet	Vazovova 5	812 69	Bratislava
Presnet	Strojnícka 2076/1	080 06	Prešov
Obec Záborské v.z. starostom			
SÚ pre spis			

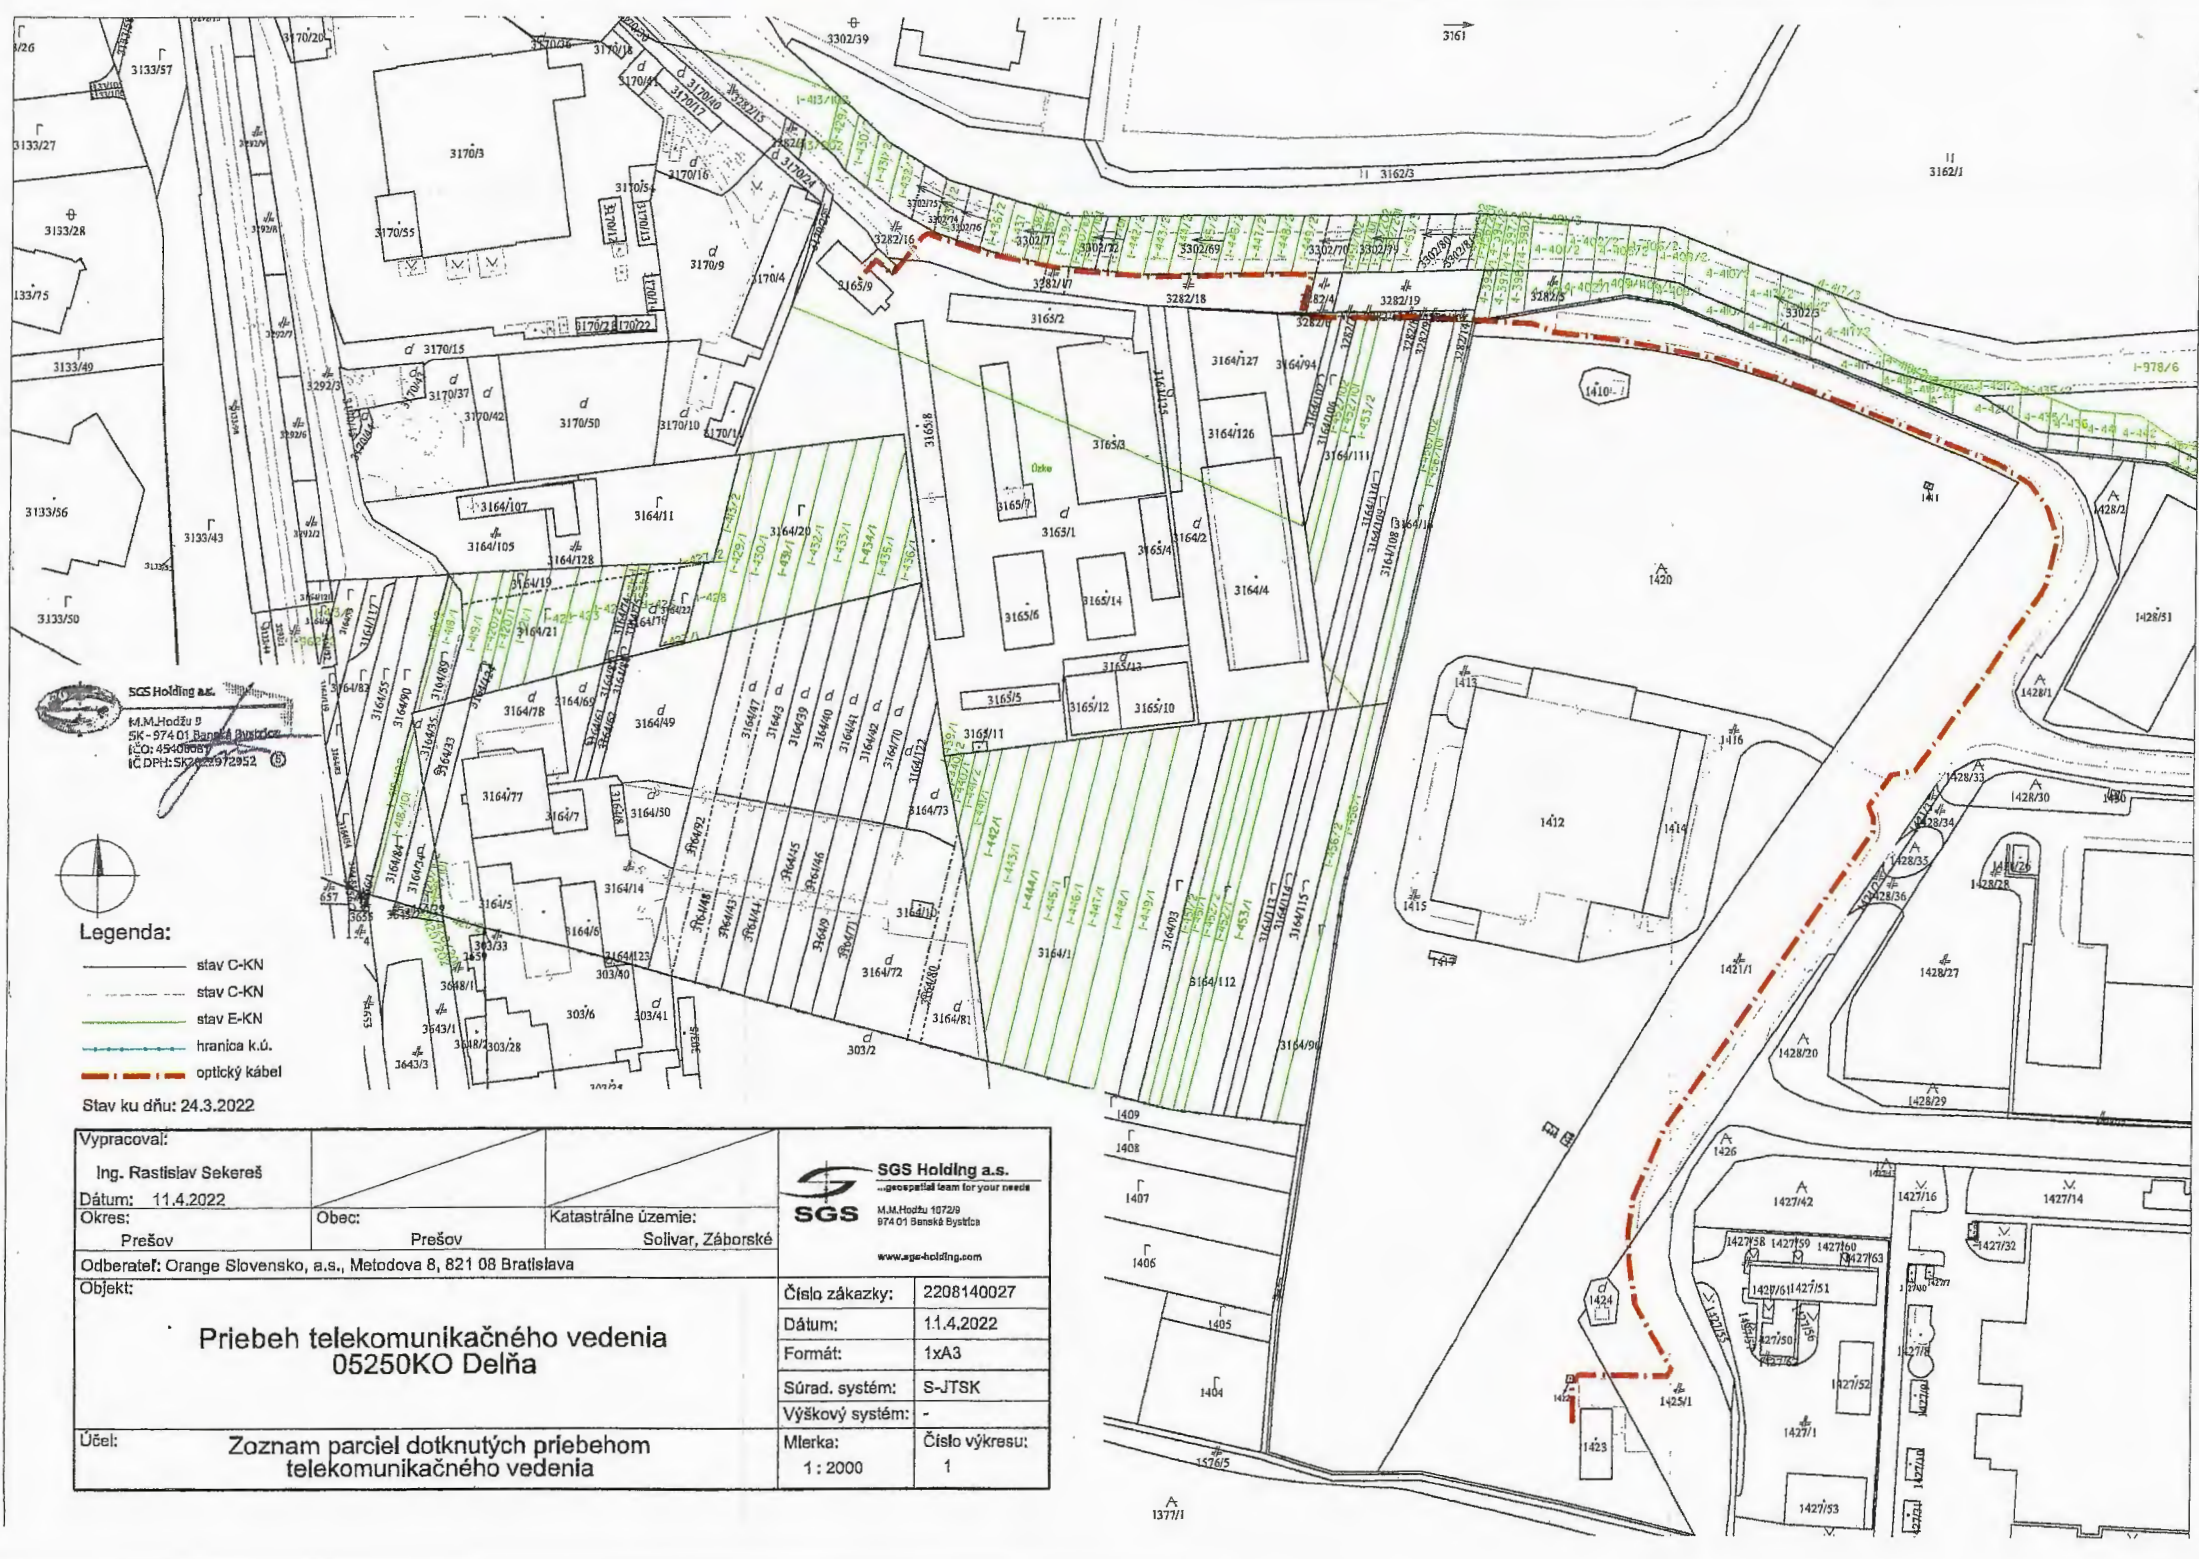

SGS Holding a.s.

M.M.Hodžu 9
SK-974 01 Banová Bystrica
IČO: 45408667
IČ DPH: SK20572952



Legenda:

- stav C-KN
- stav C-KN
- stav E-KN
- hranica k.ú.
- optický kábel

Stav ku dňu: 24.3.2022

Vypracoval:			 SGS Holding a.s. ...geospatial team for your needs M.M.Hodžu 10729 974 01 Banová Bystrica www.sgs-holding.com
Ing. Rastislav Sekereš			
Dátum: 11.4.2022			
Okres:	Obec:	Katastrálne územie:	
Prešov	Prešov	Solivar, Záborské	
Odberateľ: Orange Slovensko, a.s., Metodova 8, 821 08 Bratislava			
Objekt:			Číslo zákazky: 2208140027
Pribeh telekomunikačného vedenia 05250KO Delňa			Dátum: 1.1.4.2022
			Formát: 1x A3
			Súrad. systém: S-JTSK
			Výškový systém: -
Účel:	Zoznam parciel dotknutých priebehom telekomunikačného vedenia		Mierka: 1 : 2000
			Číslo výkresu: 1