

Mesto Prešov

Stavebný úrad

Hlavná 73, Prešov

080 01 Prešov

Prot. č.: SÚ/11092/2018 - Su
Vybavuje: Mgr. Egon Suchár, č. tel. 051/3100 533
e - mail: egon.suchar@presov.sk

V Prešove dňa: 06.08.2018

Verejná vyhláška, ktorou sa oznamuje začatie územného konania na inžinierskú líniovú stavbu:

„Prešov – Maybaumova – prekládka TS, úprava VN a NN“

Dňa **06.08.2018** podala Východoslovenská distribučná, a.s., Mlynská 31, 042 91 Košice, na stavebnom úrade návrh na vydanie územného povolenia inžinierskej líniovej stavby : „**Prešov – Maybaumova – prekládka TS, úprava VN a NN**“.

Stavba bude realizovaná na pozemkoch parc. č.: KN-C 5208/14, KN-C 9509/1, KN-C 9509/4, KN-C 9509/7, KN-C 9508/1, KN-C 9509/8, KN-C 9839/146, KN-C 9839/154, KN-C 5244/30, KN-E 2990/201, KN-E 2990/1, k.ú. Prešov.

Členenie stavby:

SO 01 Prípojka VN a kiosková distribučná TS
SO 02 Distribučný rozvod NN

Mesto Prešov , podľa §117 odst.1) stavebného zákona a v súlade s § 36 odst. 4) stavebného zákona, v znení jeho noviel oznamuje začatie územného konania všetkým účastníkom konania o umiestnení inžinierskej líniovej stavby: „**Prešov – Maybaumova – prekládka TS, úprava VN a NN**“ verejnou vyhláškou.

Zároveň mesto Prešov, ako príslušný stavebný úrad nariaďuje v súlade s § 36 odst.1 stavebného zákona ústne konanie spojené s miestnym zisťovaním, ktoré sa bude konať

Dňa 10.09.2018 o 10,00 hod

so stretnutím na:

Mestskom úrade v Prešove , ul. Jarkova č. 26, v zasadacej miestnosti na 1.poschodíi, miestnosť č. 217.

Do podkladov na vydanie rozhodnutia o umiestnení líniovej inžinierskej stavby je možné nahliadnuť pred stanoveným termínom ústneho jednania na MsÚ v Prešove, Stavebnom úrade, Jarkovej 26, Prešov, 2. poschodie, kancelária č. 306, na základe vopred dohodnutého termínu.

Ak účastník konania chce nahliadnuť do projektovej dokumentácie navrhovanej stavby je potrebné sa vopred telefonicky objednať na tel. číslo 051/3100 533.

Tým bude umožnené v súlade § 33 ods. 2) zákona č. 71/1967 Zb. o správnom konaní (správny poriadok) v platnom znení účastníkom konania, aby sa pred vydaním rozhodnutia mohli vyjadriť k jeho podkladu i k spôsobu jeho zistenia, prípadne navrhnúť jeho doplnenie a uplatniť námietky.

Účastníci územného konania môžu svoje námietky a pripomienky k návrhu uplatniť najneskoršie do termínu ústneho pojednávania, ináč sa k nim neprihliadne.

Účastníci konania, resp. ich zákonní zástupcovia a opatrovníci sa môžu dať zastupovať advokátom alebo iným zástupcom, ktorého si zvolia. Splnomocnenie na zastupovanie je potrebné stavebnému úradu preukázať písomným plnomocenstvom, alebo plnomocenstvom vyhláseným do zápisnice.

Stavebný úrad zároveň upozorňuje že v súlade s § 42 stavebného zákona v odvolacom konaní sa neprihliada na námietky a pripomienky, ktoré neboli uplatnené v prvostupňovom konaní v určenej lehote, hoci uplatnené mohli byť. Na námietky uplatnené po konaní stavebný úrad neprihliadne.


Táto vyhláška, ktorou sa oznamuje začatie územného konania o umiestnení líniovej inžinierskej stavby, musí byť vyvesená v súlade s ustanovením § 26 odst. 2) zák. č. 71/1967 Zb. o správnom konaní a podľa § 36 odst. 4) stavebného zákona po dobu 15 dní na úradnej tabuli mesta Prešov a zverejnená na internetovej stránke mesta Prešov (www.presov.sk).

Posledný deň tejto lehoty je dňom doručenia oznámenia o začatí územného konania.

Do lehoty sa nezapočítava v súlade s § 27 odst. 2 zákona č. 71/1967 Zb. o správnom konaní v znení jeho noviel deň, keď došlo ku skutočnosti určujúcej začiatok lehoty.

Ak koniec lehoty pripadne na deň pracovného pokoja, je posledným dňom lehoty najbližší budúci pracovný deň.

080 01 PREŠOV
Stavebný úrad
Mestská rada

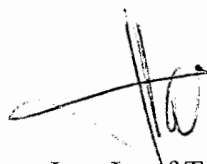

Ing. Jozef Tuka
vedúci stavebného úradu

Úradný záznam

Verejná vyhláška bola vyvesená na úradnej tabuli mesta Prešov a zverejnená na elektronickej úradnej tabuli mesta Prešov.

Dňa.....


Pečiatka a podpis

Úradný záznam Verejná vyhláška bola zvesená z úradnej tabule mesta Prešov a zvesená z elektronickej úradnej tabule mesta Prešov

Dňa.....

Pečiatka a podpis

080 01 PREŠOV

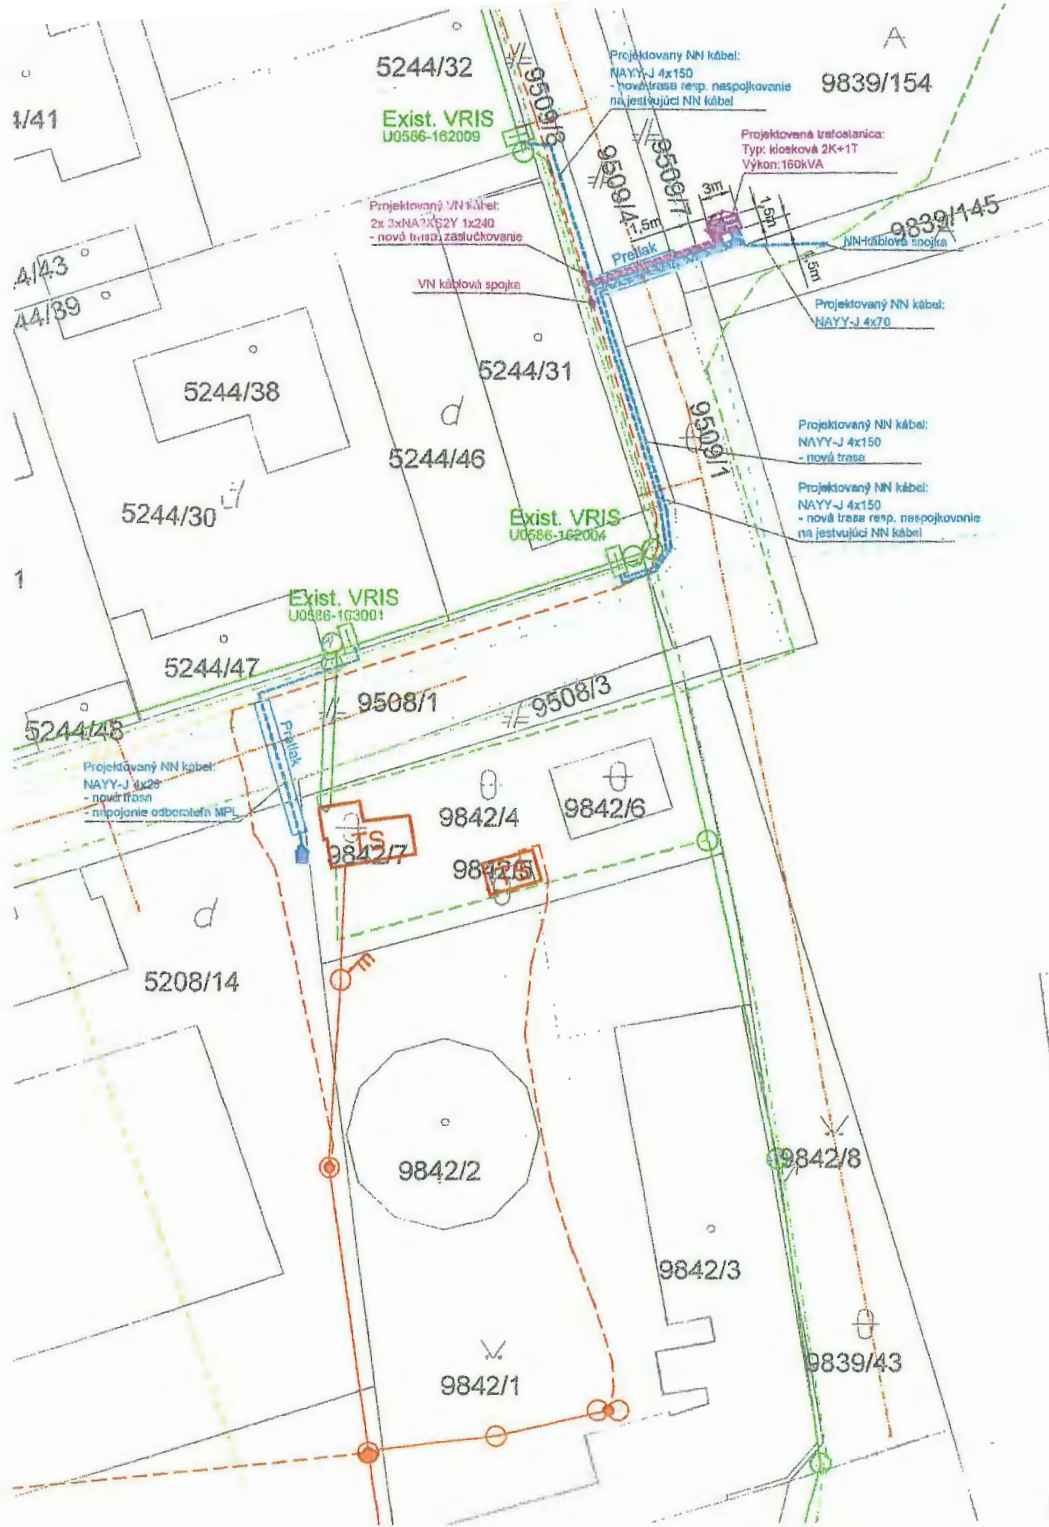

LEGENDA:

- Existujúci úsekový odpoínač
- Existujúci stožiar NN
- Existujúci stožiar VN
- Existujúci bod pripojenia NN - el. prípojka NN
- Existujúca murovaná trafostanica
- Existujúca kiosková trafostanica
- Navrhovaná kiosková trafostanica
- Existujúce IS VSD - VN kábel
- Existujúce IS VSD - VN vzduch
- Existujúce IS VSD - NN kábel
- Existujúce IS VSD - NN kábel
- Existujúce IS VSD - VSD kábelová prípojka NN
- Existujúce IS VSD - VSD vzdušná prípojka NN
- Zemný VN kábel 3x 20-NA2XS2Y 1x240 vedený vo výkope, resp. pretlaku
- Zemný NN kábel NAYY-J 4x150 / NAYY-J 4x70 / NAYY-J 4x25 vedený vo výkope
- Zemný NN kábel NAYY-J 4x25 vedený v pretlaku v chráničke

Inžinierske siete:

- Existujúce IS - Slovak Telekom, telekomunikačné zariadenia
- Existujúce IS - SPP, plynárenské zariadenia
- Existujúce IS - Verejné osvetlenie
- Existujúce IS - VVS, vodovod
- Existujúce IS - VVS, kanalizácia

Miesto stavby: ul. Maybaumová
 Okres: Prešov
 Obec: Prešov
 Katastrálne územie: Prešov
 M 1:500
 KNC parc. č.:
 9509/8, 9839/146, 9839/154, 9508/1, 5208/14, 9509/1, 9509/4, 9509/7, 5244/30, 9509/1
 KNE parc. č.:
 2990/201, 2990/1



		PROJEKTOVÁ, REALIZAČNÁ A INŽINIERSKA ČINNOSŤ V ELEKTROTECHNIKE tel.: 055 - 62 339 97 tel.: 055 - 72 967 81 e-mail: privel@privel.sk web: www.privel.sk IČO: 316 718 20 DIČ: 2020485357 IČD: SK2020485357	
Navrtil:	Ing. Peter Jacko	Počet listov:	2 x A4
Vypracoval:	Ing. Pavol Kurňáko	Dátum:	11/2017
Kontroloval:	Ing. Vladimír Šimenský	Stupeň:	DUR
Investor:	Východoslovenská distribučná a.s., Mlynská 31, 042 91 Košice	EČA:	2290/17
Miesto stavby:	Maybaumová ulica, k.ú. Prešov, okres Prešov, Prešovský kraj	Parc. č.:	1
Stavba:	Prešov-Maybaumová-prekladka TS, úprava VN a NN	Arch. č.:	P1-2290.17-
Objekt:	SO 01 Prípojka VN a kiosková distribučná TS SO 02 Distribučný rozvod NN	Mierka:	1:500
Obsah:	Celková situácia stavby	C. výkres:	C
		zmena:	

