

Mesto Prešov

stavebný úrad

Hlavná č. 73

080 01 Prešov

Číslo: SÚ/13701/144058/2022-Ko/237

V Prešove: 12.09.2022

Vybavuje: Mgr. Ján Koval',
e-mail: jan.koval@presov.sk
☎ 051/3100532

**Oznámenie o začatí stavebného konania
verejnou vyhláškou a pozvanie na ústne pojednávanie**

Dňa 26.08.2022 požiadala spoločnosť Východoslovenská distribučná, a.s., IČO 36599361, Mlynská 31, 042 91 Košice v.z Ing. Marián Harčarik - INKO, IČO 22906711, Čajkovského 25, 080 05 Prešov o vydanie stavebného povolenia na stavbu: „Záhradné sady 3B - časť VN, Prešov“, stavebné objekty: SO 01 - VN Prípojka, SO 02 - Prekládka podperného bodu VN, PS 01 - Trafostanica na pozemkoch parc. č. KN-C 1397/1, 1399/133, 1399/135, 1400/5, 1400/8, 1400/37, 1400/40, 1400/58, KN-E 1491/203, 1493/1, 1581/401, k.ú. Prešov.

Mesto Prešov, ako príslušný stavebný úrad v zmysle §117 ods. 1 zákona č. 50/1976 Zb. o územnom plánovaní a stavebnom poriadku (ďalej v texte len „stavebný zákon“) v znení jeho zmien a doplnkov oznamuje podľa §61 ods. 4 stavebného zákona začatie stavebného konania verejnou vyhláškou (veľký počet účastníkov konania). Pretože stavebnému úradu sú dobre známe pomery na stavenisku a žiadosť poskytuje dostatočný podklad pre posúdenie navrhovanej j stavby, upúšťa v zmysle §61 ods. 2 stavebného zákona od miestneho šetrenia a ústneho pojednávania.

Účastníci konania môžu svoje námietky k navrhovanej stavbe uplatniť najneskoršie do 7. pracovných dní od dňa doručenia tohto oznámenia inak sa na neskoršie námietky v zmysle § 61 ods. 3 stavebného zákona neprihliadne.

Ak upovedomený účastník konania neoznámí v určenej lehote svoje stanovisko k navrhovanej stavbe, má sa za to, že z hľadiska ním sledovaných záujmov so stavbou súhlasí. Zároveň stavebný úrad účastníkom konania týmto dáva na vedomie, že na námietky, ktoré v určenej lehote neuplatnia v prvostupňovom konaní sa neprihliadne ani v odvolacom konaní.

Dotknuté orgány oznámia svoje stanoviská v rovnakej lehote, v ktorej môžu uplatniť svoje pripomienky a námietky účastníci konania. Ak niektorý z dotknutých orgánov potrebuje na riadne posúdenie návrhu dlhší čas, predĺži stavebný úrad na jeho žiadosť lehotu pred jej uplynutím. Ak dotknutý orgán v určenej alebo predĺženej lehote neoznámí svoje stanovisko k povoľovanej stavbe, má sa za to, že so stavbou z hľadiska ním sledovaných záujmov súhlasí podľa § 61 ods. 6 stavebného zákona.

Účastníci konania, dotknuté orgány a orgány spolupôsobiace v konaní môžu po predchádzajúcom telefonickom dohovore (so zodpovedným referentom SÚ) nahliadnuť do podkladov pre vydanie rozhodnutia na stavebnom úrade.

Na pripomienky a námietky, ktoré boli alebo mohli byť uplatnené v územnom konaní alebo pri prerokúvaní územného plánu obce alebo územného plánu zóny sa neprihliada.

Ak sa dá niektorý z účastníkov konania zastupovať, predloží jeho zástupca písomnú plnú moc v zmysle § 17 ods. 4 zákona č. 71/1967 Zb. o správnom konaní (ďalej v texte len „správny poriadok“).

Verejná vyhláška bude vyvesená v zmysle § 26 ods. 2 správneho poriadku po dobu 15 dní na úradnej tabuli mesta a zverejnená na elektronickej úradnej tabuli, ktorá sa nachádza na stránke www.presov.sk

MESTO PREŠOV
Stavebný úrad
Hlavná 73
080 01 Prešov [8]


Ing. Jozef Tuka
vedúci stavebného úradu

Na vedomie:

1. Východoslovenská distribučná, a.s., IČO 36599361, Mlynská 31, 042 91 Košice
2. Platea Nova Development, s.r.o., IČO 50522671, Viedenská cesta 3250/5, 851 01 Bratislava-Petržalka
3. Ing. Marián Harčarik - INKO, IČO 22906711, Čajkovského 25, 080 05 Prešov
4. SPP - distribúcia, a.s., IČO 35910739, Mlynské nivy 44/b, 825 11 Bratislava
5. O2 Slovakia, s.r.o., IČO 35848863, Einsteinova 24, 851 01 Bratislava-Petržalka
6. UPC BROADBAND SLOVAKIA, s.r.o., IČO 35971967, Ševčenkova 36, 851 01 Bratislava
7. Krajský pamiatkový úrad Prešov, IČO 31755194, Hlavná 115, 080 01 Prešov
8. Okresný úrad Prešov, odbor starostlivosti o ŽP, IČO 00151866, Námestie mieru 3, 080 01 Prešov
9. Slovak Telekom, a.s., IČO 35763469, Karadžičova 10, 825 13 Bratislava-Ružinov
10. Mesto Prešov - MsÚ, Odbor územného rozvoja, architektúry a výstavby, Hlavná 73, 080 01 Prešov
11. Východoslovenská vodárenská spoločnosť, a.s., IČO 36570460, Komenského 50, 040 01 Košice
12. Ministerstvo obrany Slovenskej republiky, IČO 30845572, Kutuzovova 8, 832 47 Bratislava
13. Orange Slovensko, a.s., IČO 35697270, Metodova 8, 821 08 Bratislava-Ružinov
14. PRESNET, s.r.o., IČO 36694231, Strojnícka 2076/1, 080 06 Ľubotice, tel.: 051/290 90 91
15. Slovanet, a.s., IČO 35954612, Záhradnícka 151, 821 08 Bratislava 2
16. Projektant: PROENERGS, s.r.o., K Surdoku 8434, 080 01 Prešov

CO/

Mesto Prešov – spoločný stavebný úrad

Úradný záznam:

Verejná vyhláška, ktorou sa oznamuje začatie stavebného konania stavby: „Záhradné sady 3B - časť VN, Prešov“, stavebné objekty: SO 01 - VN Prípojka, SO 02 - Prekládka podperného bodu VN, PS 01 - Trafostanica **bola vyvesená na úradnej tabuli a webovom sídle mesta Prešov**

14 -09- 2022

dňa

MESTO PREŠOV

Mestský úrad

Hlavná č. 73

080 01 PREŠOV

- 1 -

.....
Pečiatka a podpis

Verejná vyhláška, ktorou sa oznamuje začatie stavebného konania stavby: „Záhradné sady 3B - časť VN, Prešov“, stavebné objekty: SO 01 - VN Prípojka, SO 02 - Prekládka podperného bodu VN, PS 01 - Trafostanica **bola zvesená z úradnej tabule a webového sídla mesta Prešov**

dňa

MESTO PREŠOV


Mestský úrad

Hlavná č. 73

080 01 PREŠOV

- 1 -

.....
Pečiatka a podpis

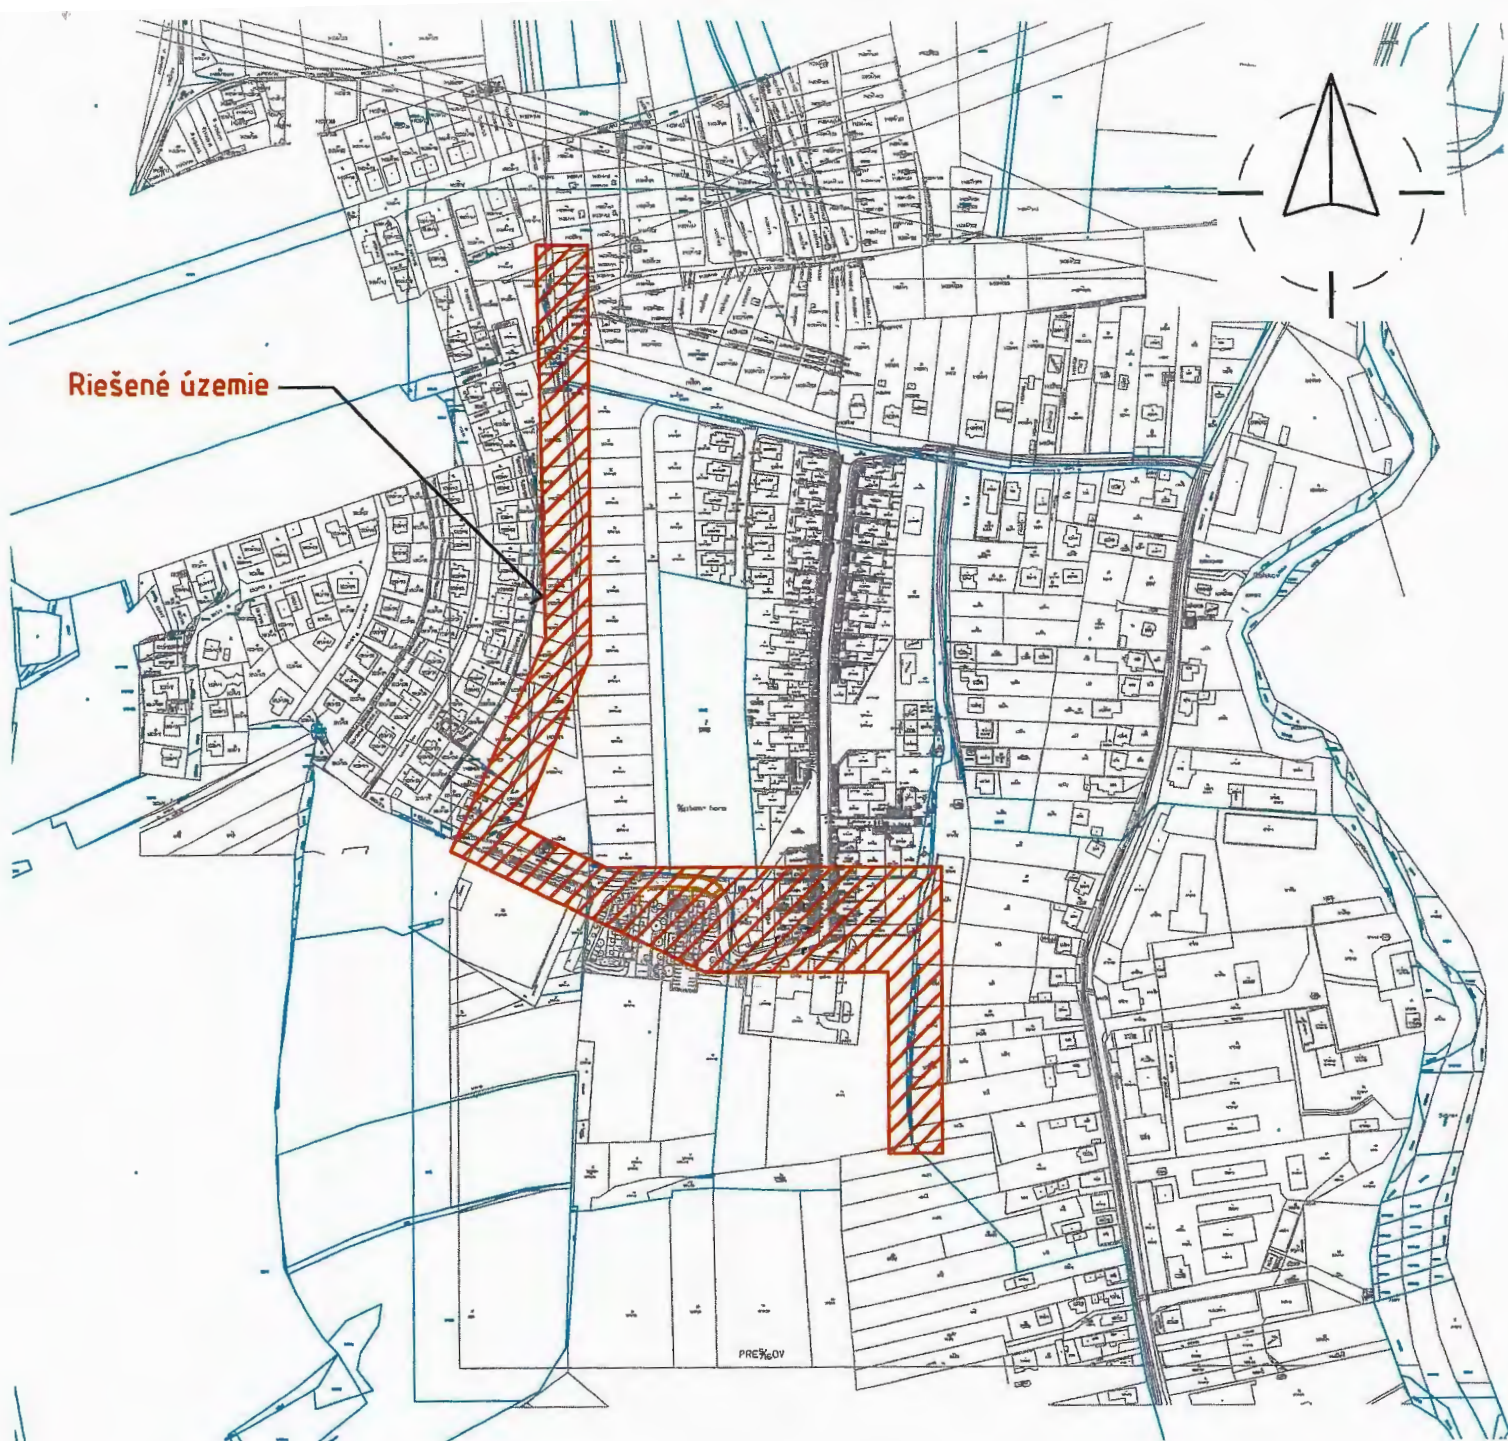

Riešené územie



VYPRACOVAL: Ing. Martin Jánosdeák PROENERGS s.r.o.		SADA. 1 PROENERGS	ČÍSLO VÝKRESU C01
SCHVÁLIL: Ľudovít Mačej			
PROJEKTOVAL: Ing. Martin Jánosdeák PROENERGS s.r.o.			
OBJEDNÁVATEL: Platea Nova Development, s.r.o. Viedenská cesta 5, 851 01 Bratislava - Petržalka			
STAVEBNÍK: Východoslovenská distribučná, a.s. Mlynská 31 042 91 Košice			
MIESTO:	Prešov - ul. Hruškova		STUPEŇ PD: DSP
STAVBA:	Záhradné sady 3B - časť VN, Prešov		ČÍSLO ZÁKAZKY: 19002 - 008
			DÁTUM: 15.08.2022
			FORMÁT: 1x A4
			MIERKA: 1 : 5000
OBJEKT: PS 01 - Trafostanica SO 01 - VN Prípojka SO 02 - Prekládka podperného bodu VN			
VÝKRES: Situácia širších vzťahov			