

Vyvesené dňa 28 -09- 2022

Vyvesené dňa

Oznámenie verejnou vyhláškou

Spoločnosť **Východoslovenská distribučná a.s. Mlynská 31, Košice** pripravuje realizáciu nižšie uvedenej stavby, ktorej obsahom je **rekonštrukcia NN vedenia** podľa priloženej grafickej situácie.

Názov stavby: „**MO_PO1_Pionierska_Švábska_Važecká_výmena_NNV_PB_DP**“

katastrálne územie: **Solivar**

Predpokladaný termín ukončenia realizácie stavby je rok 2023.

Východoslovenská distribučná a.s. týmto oznamuje vlastníkom a užívateľom nehnuteľností vstup na nehnuteľnosti, ktoré majú byť predmetnou stavbou dotknuté. Ak vznikne vlastníkovi nehnuteľnosti v dôsledku realizácie stavby majetková ujma, má nárok na náhradu škody.

Toto oznámenie bude vyvesené na úradnej tabuli mesta 30 dní od dátumu jeho vyvesenia.

Do projektovej dokumentácie je možné nahliadnuť na mestskom úrade.

V prípade potreby ďalších informácií k stavbe nás môžete kontaktovať na tel. č. +421907265745.

Vo Vranove n/T, dňa 27.09.2022

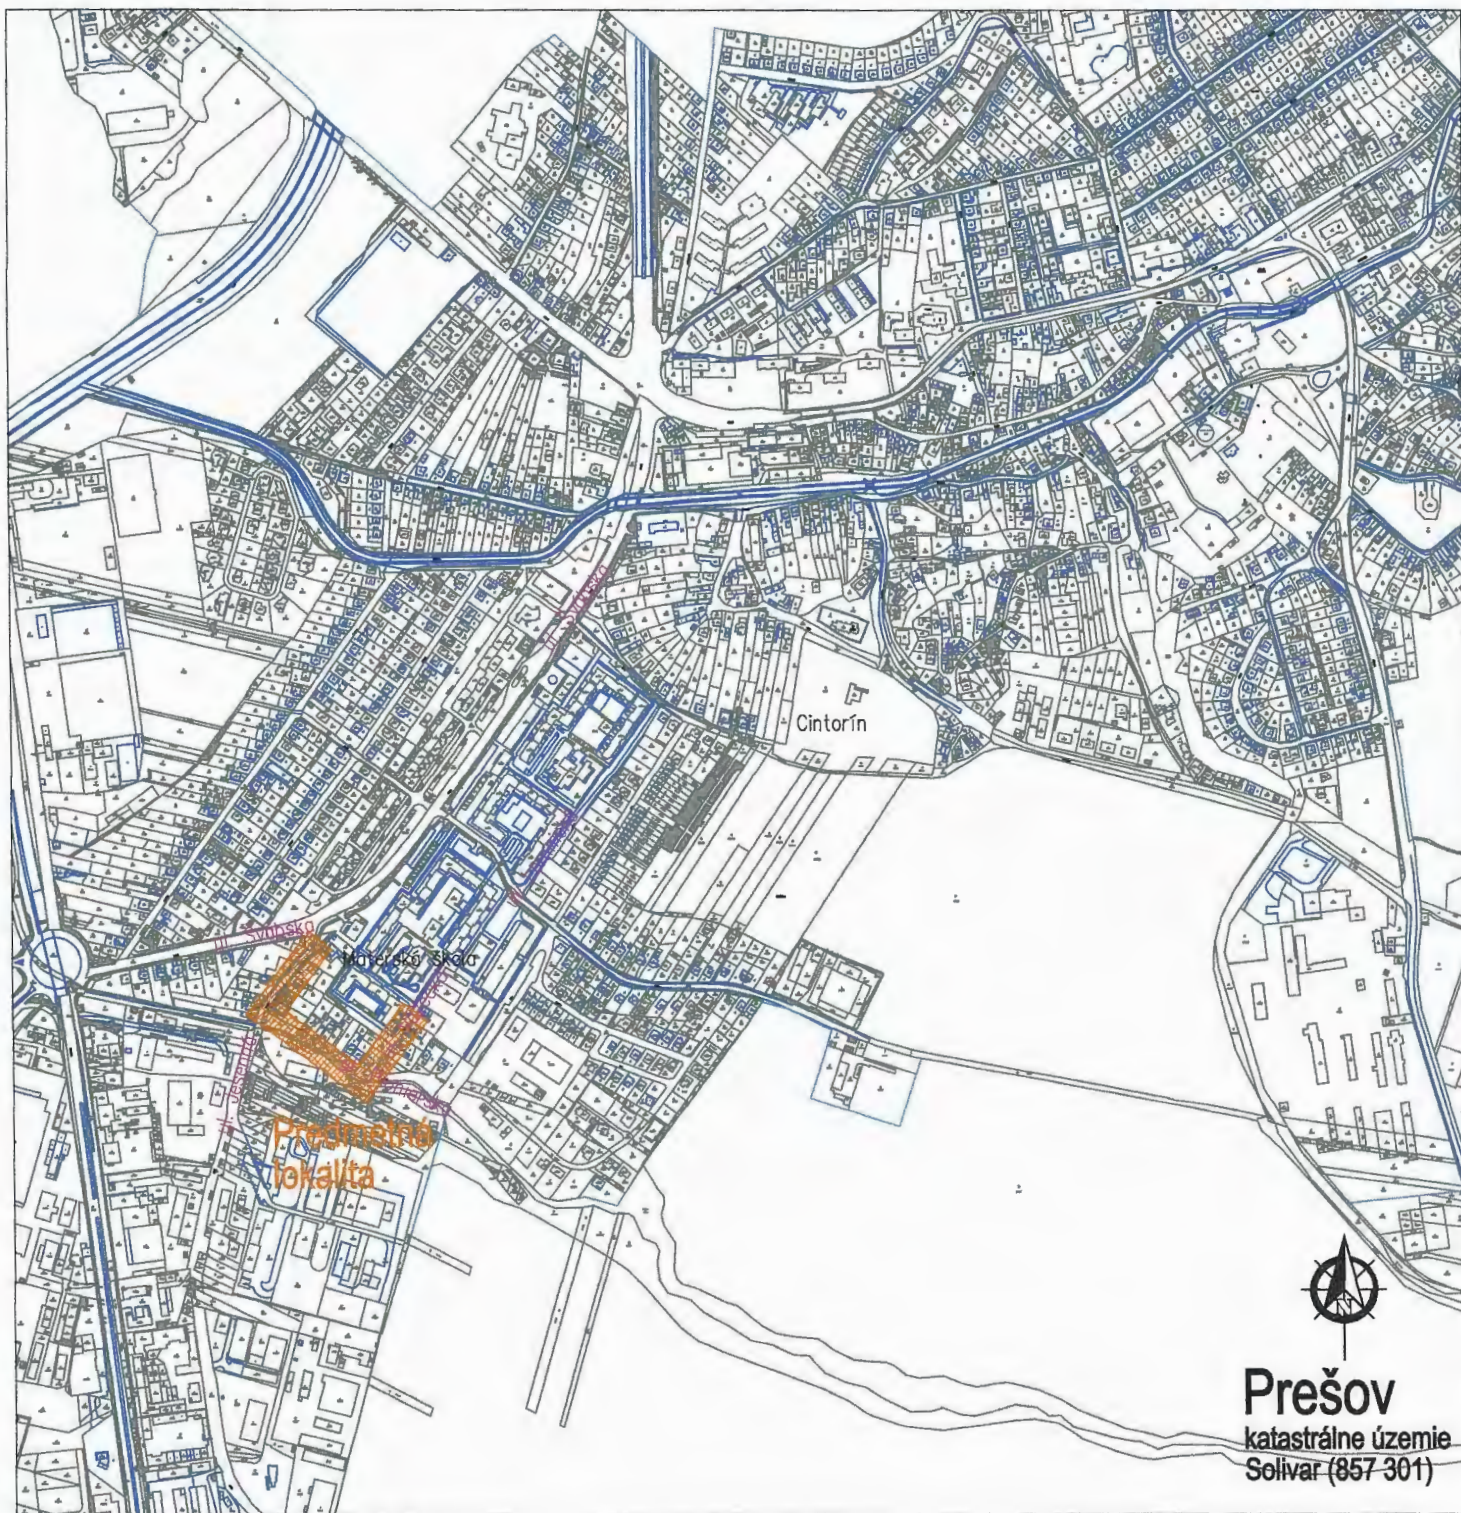
Ing. Ján Mitaľ
Projektový inžiniering

vyvesené dňa/pečiatka mesta 28 -09- 2022

MESTO PREŠOV
Mestský úrad
Hlavná č. 73
080 01 PREŠOV
-1-



Právne informácie: Toto oznámenie je splnením oznamovacej povinnosti prevádzkovateľa distribučnej sústavy podľa ust. § 11 ods. 2 zák. č. 251/2012 Z.z. o energetike a o zmene niektorých zákonov. Realizácia stavby podľa tohto oznámenia je výkonom oprávnení prevádzkovateľa distribučnej sústavy podľa ust. § 11 ods. 1 zák. č. 251/2012 Z.z. o energetike a o zmene niektorých zákonov. V prípade neumožnenia vstupu na nehnuteľnosť podľa tohto oznámenia, berie vlastník (užívateľ) nehnuteľnosti na vedomie právne dôsledky z toho plynúce.






Prešov
katastrálne územie
Solivar (857-301)



UPOZORNENIE :

Na projekt sa vzťahuje autorsko-právna ochrana v zmysle zákona č. 618/2003 Z.z. (Autorský zákon), v znení zákona č. 84/2007 Z.z. a preto má autor diela autorské právo na predmetný projektové dielo a to je neprevoditeľné a časovo obmedzené. Autor diela má aj výhradné právo udeľovať súhlas na prípadné prenechanie diela na využívanie tretím osobám, resp. na použitie diela alebo jeho častí na vytvorenie nového diela. Pod použitím projektového diela sa rozumie jeho zhmotnenie vo forme projektovej dokumentácie a právo autora nemožno zmluvne obmedziť ani vyúžiť.

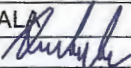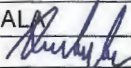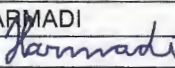Č. sady

Hl. inžinier projektu	Zodpovedný projektant:	Vypracoval:
Ing. KANDALA 	Ing. KANDALA 	Ing. HARMADI 
Investor:	VÝCHODOSLOVENSKÁ DISTRIBUČNÁ, a.s.	
Adresa:	MLYNSKÁ 31, 042 91 KOŠICE	
Názov stavby : MO_PO1_Pionierska_Švábska_Važecká_výmena_NNV_PB_DP		
Objekt : SO 01 - SILNOPRÚDOVÉ ELEKTRICKÉ ROZVODY		
Obsah : Situácia širších vzťahov		



EL PRO KAN


Adresa: M. R. Štefánika 212/181

093 01 VRANOV n/T

E-mail: elprokan@elprokan.sk

Web: www.elprokan.sk

Archív. č.:	ID1874/2022
Formát:	A4
Dátum:	07/2022
Stupeň PD:	RP
Číslo zák.:	ID1874
Mierka:	Č. výkr.: 01
1 : 10 000	

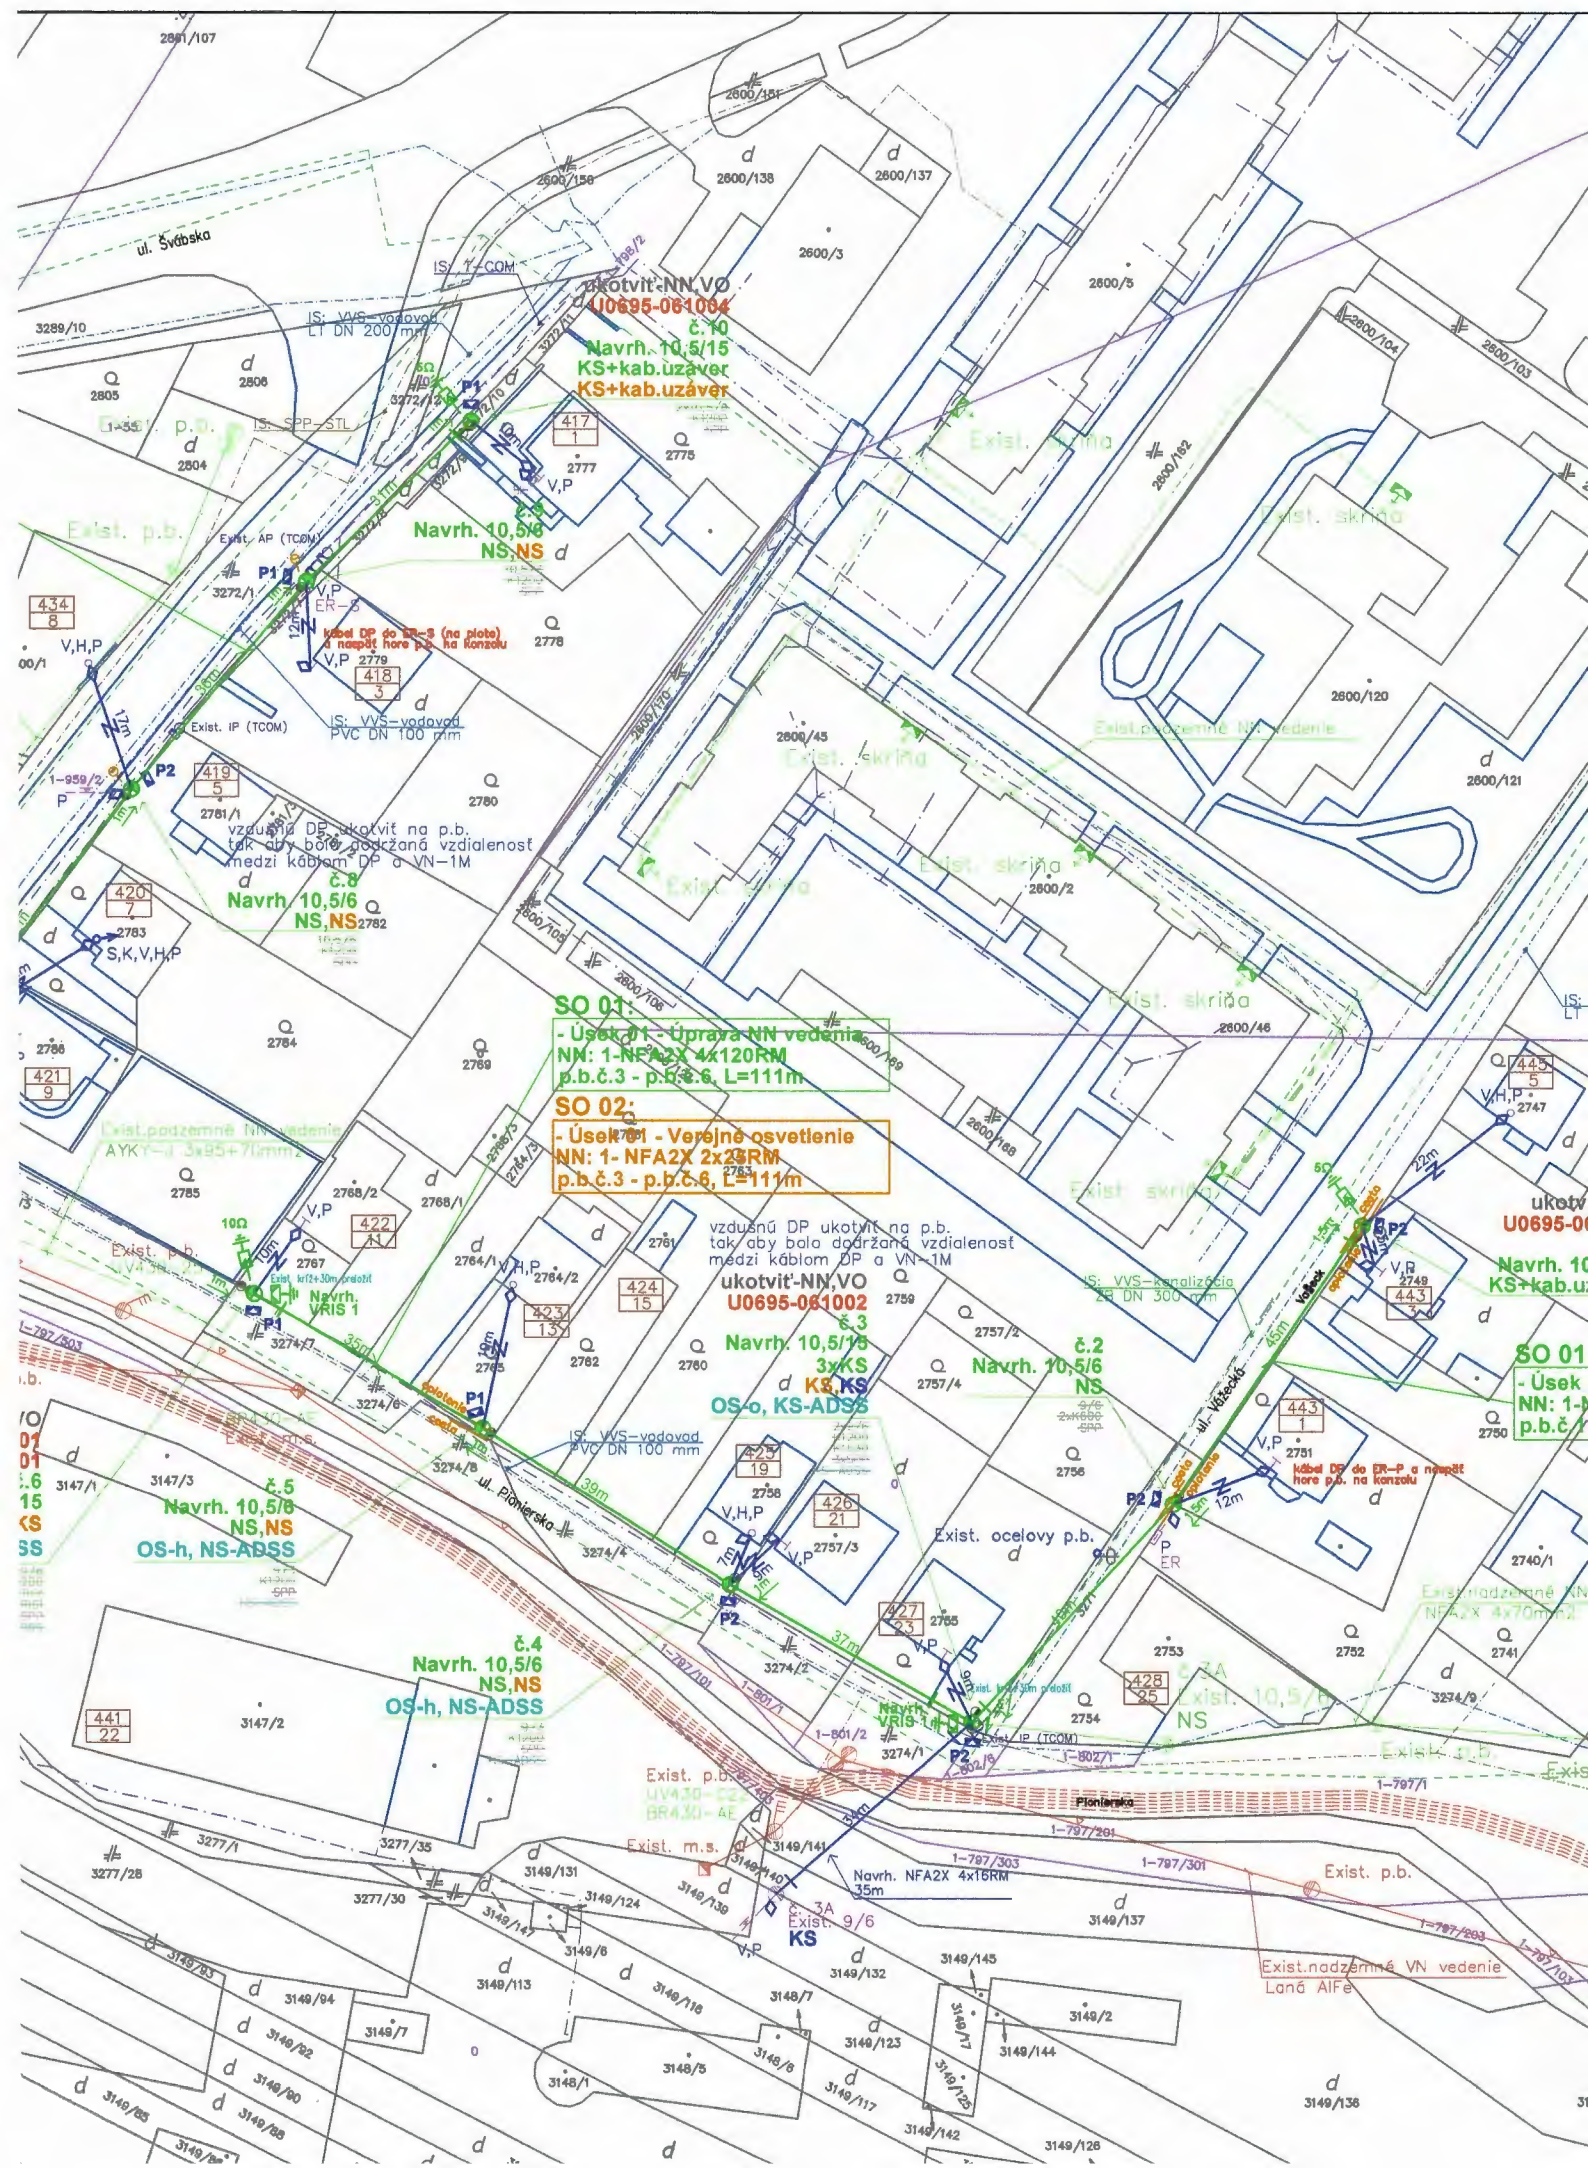

Legenda - VN, NN, VO vedenia:

- exist. nadzemné VN vedenie
- exist. podzemné VN vedenie
- exist. nadzemné NN vedenie
- exist. podzemné NN vedenie
- úprava exist. nadzemného NN vedenia
- exist. 2,5-stĺpková trafostanica
- exist. jednoduchý betónový stĺp - JB - ostáva - NN
- exist. dvojité betónové stĺpy - DB - ostáva - NN
- exist. betónové podperné body JB a DB - na demontáž - NN
- exist. svietidlo verejného osvetlenia - VO
- navrh. jednoduchý betónový stĺp - JB - NN
- navrh. vonkajšia rozpojovacia skriňa VRIS - NN
- exist. vonkajšia rozpojovacia skriňa VRIS - NN
- navrh. uzemnenie NN vedenia - NN
- exist. uzemnenie NN vedenia - NN
- navrh. obmedzovače prepätia s uzemnením - NN - koniec siete
- navrh. obmedzovače prepätia s uzemnením - VO - koniec siete
- navrh. strmeňová objímka s okom + kotevná svorka typu C - NN
- navrh. strmeňová objímka s hákom + nosná svorka typu B - NN
- navrh. strmeňová objímka s okom + kotevná svorka klinová - VO
- navrh. strmeňová objímka s hákom + nosná svorka typu B - VO
- 2521 - mapa KN-C
- 956/8 - mapa UO-E

Kódové značenie - DP

- V - výmena vodičov domovej prípojky
- H - nová čiapka na strešník plastová
- P - prípojková skrinka
- S - nový strešník
- K - nová kotva strešníka
- Z - znovumontáž domovej prípojky
- R - rezerva
- J - jestvujúci stav
- ER - exist. elektromerový rozvádzač

Legenda SOK:

- KS-ADSS - kotevný set - SOK
- NS-ADSS - nosný set - SOK
- OS-o - objímka strmeňová s okom
- OS-h - objímka strmeňová s hákom

Legenda domových prípojok:

- navrh. DP vyhotovená novým závesným káblom
- exist. DP vyhotovená podzemným káblom - ostáva
- exist. DP vyhotovená závesným káblom - ostáva
- nová poistková skrinka na stĺpe
- P1 - pre 1 odberné miesto
- P2 - pre 2 odberné miesta
- exist. poistková skrinka na preloženie - resp. ostáva
- P1 - pre 1 odberné miesto
- P2 - pre 2 odberné miesta
- exist. podperné body - DP - zostávajú
- nová káblková spojka
- navrh. ukončenie DP na novom strešníku s kotvou
- exist. ukončenie DP na konzole
- exist. ukončenie DP na strešníku s kotvou
- exist. ukončenie DP na strešníku
- exist. elektromerový rozvádzač
- exist. poistková skrinka SIL na objekte RD - na zrušenie
- popisné číslo domu

Inžinierske siete:

- T-COM - oznamovacie vedenie
- VVS - vodovod
- VVS - kanalizácia
- SPP - plynové potrubie - stl

**INŽINIERSKE SIEŤE UVEDENÉ VO VÝKRESE MAJÚ IBA INFORMATÍVNY CHARAKTER!
PRED REALIZOVANÍM VÝKOPOVÝCH PRÁČ JE POTREBNÉ TIETO SIEŤE
VYTÝČIŤ A ODSONDOVANÍM URČIŤ ICH PRESNÚ POLOHU A HĽBKU!**

ROZVODNÁ SIET' : NN - 3/PEN AC 400/230 V, 50 Hz, TN - C

OCHRANA PRED ZÁSAHOM EL. PRÚDOM V NORMÁLNEJ PREVÁDZKE do 1000V: STN 33 2000-4-41:2019

412.1 ZÁKLADNÁ ISOLÁCIA ŽIVÝCH ČASTÍ

412.2.2 KRYTÝ

B.1 UMIESTENIE MIMO DOSAHU

OCHRANA PRED ZÁSAHOM EL. PRÚDOM PRI PORUCHE do 1000 V : STN 33 2000-4-41:2019

411.3.2 SAMOČINNÉ ODPOJENIE PRI PORUCHE

NÁMRAZOVÁ OBLASŤ : LAHKÁ - STN 33 3300 - PRE NN VEDENIE

VETERNÁ OBLASŤ : 1

STUPEŇ ZNEČISTENIA : III. /SILNÉ/

UPOZORNENIE :

Na projekt sa vzťahuje autorskoprávna ochrana v zmysle zákona č. 618/2003 Z.z. (Autorský zákon), v znení zákona č. 84/2007 Z.z. a preto má autor diela autorské právo na predmetné projektové dielo a to je neprevoditeľné a časovo obmedzené. Autor diela má aj výhradné právo udeľovať súhlas na prípadné prenechanie diela na využívanie tretím osobám, resp. na použitie diela alebo jeho časti na vytvorenie nového diela. Pod použitím projektového diela sa rozumie jeho zhotovenie vo forme projektovej dokumentácie a právo autora nemožno zmluvne obmedziť ani vylúčiť.

Hl. inžinier projektu	Zodpovedný projektant:	Vypracoval:
Ing. KANDALA	Ing. KANDALA	Ing. HARMADI
Investor:	VÝCHODOSLOVENSKÁ DISTRIBUČNÁ, a.s.	
Adresa:	MLYNSKÁ 31, 042 91 KOŠICE	
Názov stavby :	MO_PO1_Pionierska_Švábska_Važecká_výmena_NNV_PB_DP	
Objekt :	SO 01 - SILNOPRÚDOVÉ ELEKTRICKÉ ROZVODY	
Obsah :	Situácia	

EL PRO KAN

Adresa: M. R. Štefánika 212/181

093 01 VRANOV n/T

E-mail: elprokan@elprokan.sk

Web: www.elprokan.sk

Archív. č.:	ID1874/2022
Formát:	3xA4
Dátum:	07/2022
Stupeň PD:	RP
Číslo zák.:	ID1874
Mierka:	Č. výkr.:
1 : 1000	02