

Mesto Prešov

stavebný úrad

Hlavná 73, Prešov

PSČ 080 01

Číslo: SÚ/17514/180201/2022-Ko/344

V Prešove dňa: 27.12.2022

Vybavuje: Mgr. Ján Koval',

✉ jan.koval@presov.sk

☎ 051/3100532

VEREJNÁ VYHLÁŠKA,**ktorou sa oznamuje začatie územného konania pre líniovú inžiniersku stavbu:****„FTTH_PO_IBV_PO_Labutia“**

Na Mesto Prešov, stavebný úrad, ako vecne a miestne príslušný stavebný úrad podľa §117 zák. č. 50/1976 Zb. o územnom plánovaní a stavebnom poriadku v znení neskorších predpisov (ďalej v texte len „stavebný zákon“), bol podaný dňa **29.11.2022** navrhovateľom **Slovak Telekom, a.s.**, IČO 35763469, Bajkalská 28, 817 62 Bratislava, v.z. SUPTel s.r.o., IČO 35824425, Pri Šajbách 3, 811 02 Bratislava návrh na vydanie územného rozhodnutia pre umiestnenie líniovej inžinierskej stavby: „**FTTH_PO_IBV_PO_Labutia**“, na pozemkoch parc. č. **KN-C 100/5, 100/43, 100/80, 100/147**, k.ú. **Šalgovík**.

Stavebný úrad podľa §26 ods. 1) zákona č. 71/1967 Zb. o správnom konaní (ďalej v texte len „správny poriadok“) v znení jeho noviel a v súlade s §36 ods.4) stavebného zákona oznamuje začatie územného konania všetkým účastníkom konania o umiestnení líniovej inžinierskej stavby: „**FTTH_PO_IBV_PO_Labutia**“, na pozemku parc. č. **KN-C 100/5, 100/43, 100/80, 100/147**, k.ú. **Šalgovík**, verejnou vyhláškou.

Mesto Prešov, príslušný stavebný úrad nariaďuje v súlade s §36 ods.1 stavebného zákona ústne konanie spojené s miestnym zisťovaním, ktoré sa bude konať

24.01.2023 o 10:00 hod

so stretnutím pozvaných na: **MsÚ v Prešove - stavebnom úrade, Jarková 26, 2. poschodie, č. dv. 317**

Do predloženého návrhu môžu účastníci konania, ako aj dotknuté orgány a organizácie spolupôbiace v územnom konaní nahliadnuť na Mestskom úrade v Prešove, Stavebnom úrade, Jarkova č. 26, Prešov, v kancelárii č. dv. 305, na 2. poschodí na základe vopred dohodnutého termínu.

Ak účastník konania chce nahliadnuť do projektovej dokumentácie navrhovanej stavby je potrebné sa vopred telefonicky objednať na tel. číslo 051/3100532.

Tým bude umožnené v súlade §33 ods. 2 správneho poriadku účastníkom konania, aby sa pred vydaním rozhodnutia mohli vyjadriť k jeho podkladu i k spôsobu jeho zistenia, prípadne navrhnúť jeho doplnenie a uplatniť námietky.

Podľa §36 ods. 1) stavebného zákona účastníci územného konania môžu svoje námietky a pripomienky k predloženému návrhu uplatniť najneskôr pri ústnom pojednávaní, inak sa na ne neprihliadne.

Účastníci konania, resp. ich zákonní zástupcovia a opatrovníci sa môžu dať zastupovať advokátom alebo iným zástupcom, ktorého si zvolia. Splnomocnenie na zastupovanie je potrebné stavebnému úradu preukázať písomným plnomocenstvom, alebo plnomocenstvom vyhláseným do zápisnice.

Upozorňuje tiež účastníkov konania, že stavebný úrad podľa §42 ods. 4) stavebného zákona v odvolacom konaní nebude prihliadať na námietky a pripomienky, ktoré neboli uplatnené v prvostupňovom konaní v určenej lehote, hoci uplatnené mohli byť a tiež na možnosť účastníkov konania dať sa zastupovať v konaní zástupcom na základe písomného splnomocnenia predloženého pred začiatkom tohto ústneho pojednávania.

Táto vyhláška, ktorou sa oznamuje začatie územného konania, musí byť vyvesená v súlade s ustanovením §26 ods. 2) správneho poriadku a podľa §36 ods. 4) stavebného zákona po dobu 15 dní na úradnej tabuli mesta Prešov a zverejnená na elektronickej úradnej tabuli mesta Prešov (www.presov.sk).

Posledný deň tejto lehoty je dňom doručenia oznámenia o začatí územného konania.

Do lehoty sa nezapočítava v súlade s § 27 ods. 2 správneho poriadku deň, keď došlo ku skutočnosti určujúcej začiatok lehoty.

Ak koniec lehoty pripadne na deň pracovného pokoja, je posledným dňom lehoty najbližší budúci pracovný deň.

MESTO PREŠOV
Stavebný úrad
Hlavná 73
080 01 Prešov ☒


Ing. Jozef Tuka
vedúci stavebného úradu

Pozvánka bude doručená:

1. Slovak Telekom, a.s., IČO 35763469, Bajkalská 28, 817 62 Bratislava
2. SUPTel s.r.o., IČO 35824425, Pri Šajbách 3, 811 02 Bratislava
3. Mesto Prešov - MsÚ, Odbor územného rozvoja, architektúry a výstavby, Hlavná 73, 080 01 Prešov
4. Okresné riaditeľstvo Hasičského záchranného zboru, IČO 00151866, Požiarnická 1, 080 01 Prešov
5. Slovak Telekom, a.s., IČO 35763469, Karadžičova 10, 825 13 Bratislava-Ružinov
6. Východoslovenská vodárenská spoločnosť, a.s., IČO 36570460, Komenského 50, 040 01 Košice
7. SPP - distribúcia, a.s., IČO 35910739, Mlynské nivy 44/b, 825 11 Bratislava
8. Krajský pamiatkový úrad Prešov, IČO 31755194, Hlavná 115, 080 01 Prešov
9. Východoslovenská distribučná, a. s., IČO 36599361, Mlynská 31, 042 91 Košice-Sever
10. Orange Slovensko, a.s., IČO 35697270, Metodova 8, 821 08 Bratislava-Ružinov
11. Ministerstvo vnútra SR, Centrum podpory Prešov, IČO 00151866, Pribinova 2, 812 72 Bratislava
12. O2 Networks, s.r.o., IČO 54639425, Einsteinova 24, 851 01 Bratislava-Petržalka
13. Ministerstvo obrany Slovenskej republiky, IČO 30845572, Kutuzovova 8, 832 47 Bratislava
14. CondorNet, s.r.o., IČO 36444413, Kováčska 1, 080 01 Prešov
15. O.S.V.O. comp, a.s., IČO 36460141, Strojnícka 18, 080 06 Prešov
16. Slovanet, a.s., IČO 35954612, Záhradnícka 151, 821 08 Bratislava 2
17. UPC BROADBAND SLOVAKIA, s.r.o., IČO 35971967, Ševčenkova 36, 851 01 Bratislava
18. Okresný úrad Prešov, odbor starostlivosti o ŽP, IČO 00151866, Námestie mieru 3, 080 01 Prešov

CO/

Mesto Prešov – Stavebný úrad

Úradný záznam:

Verejná vyhláška, ktorou sa oznamuje začatie územného konania pre líniovú inžiniersku stavbu: „FTTH_PO_IBV_PO_Labutia“, **bola vyvesená** na úradnej tabuli a webovom sídle mesta Prešov

28-12-2022

dňa

MESTO PREŠOV

Mestský úrad

Hlavná č. 73

080 01 PREŠOV

-1-

.....


Pečiatka a podpis

Verejná vyhláška, ktorou sa oznamuje začatie územného konania pre líniovú inžiniersku stavbu: „FTTH_PO_IBV_PO_Labutia“, **bola zvesená** z úradnej tabule a webového sídla mesta Prešov

dňa

.....

Pečiatka a podpis

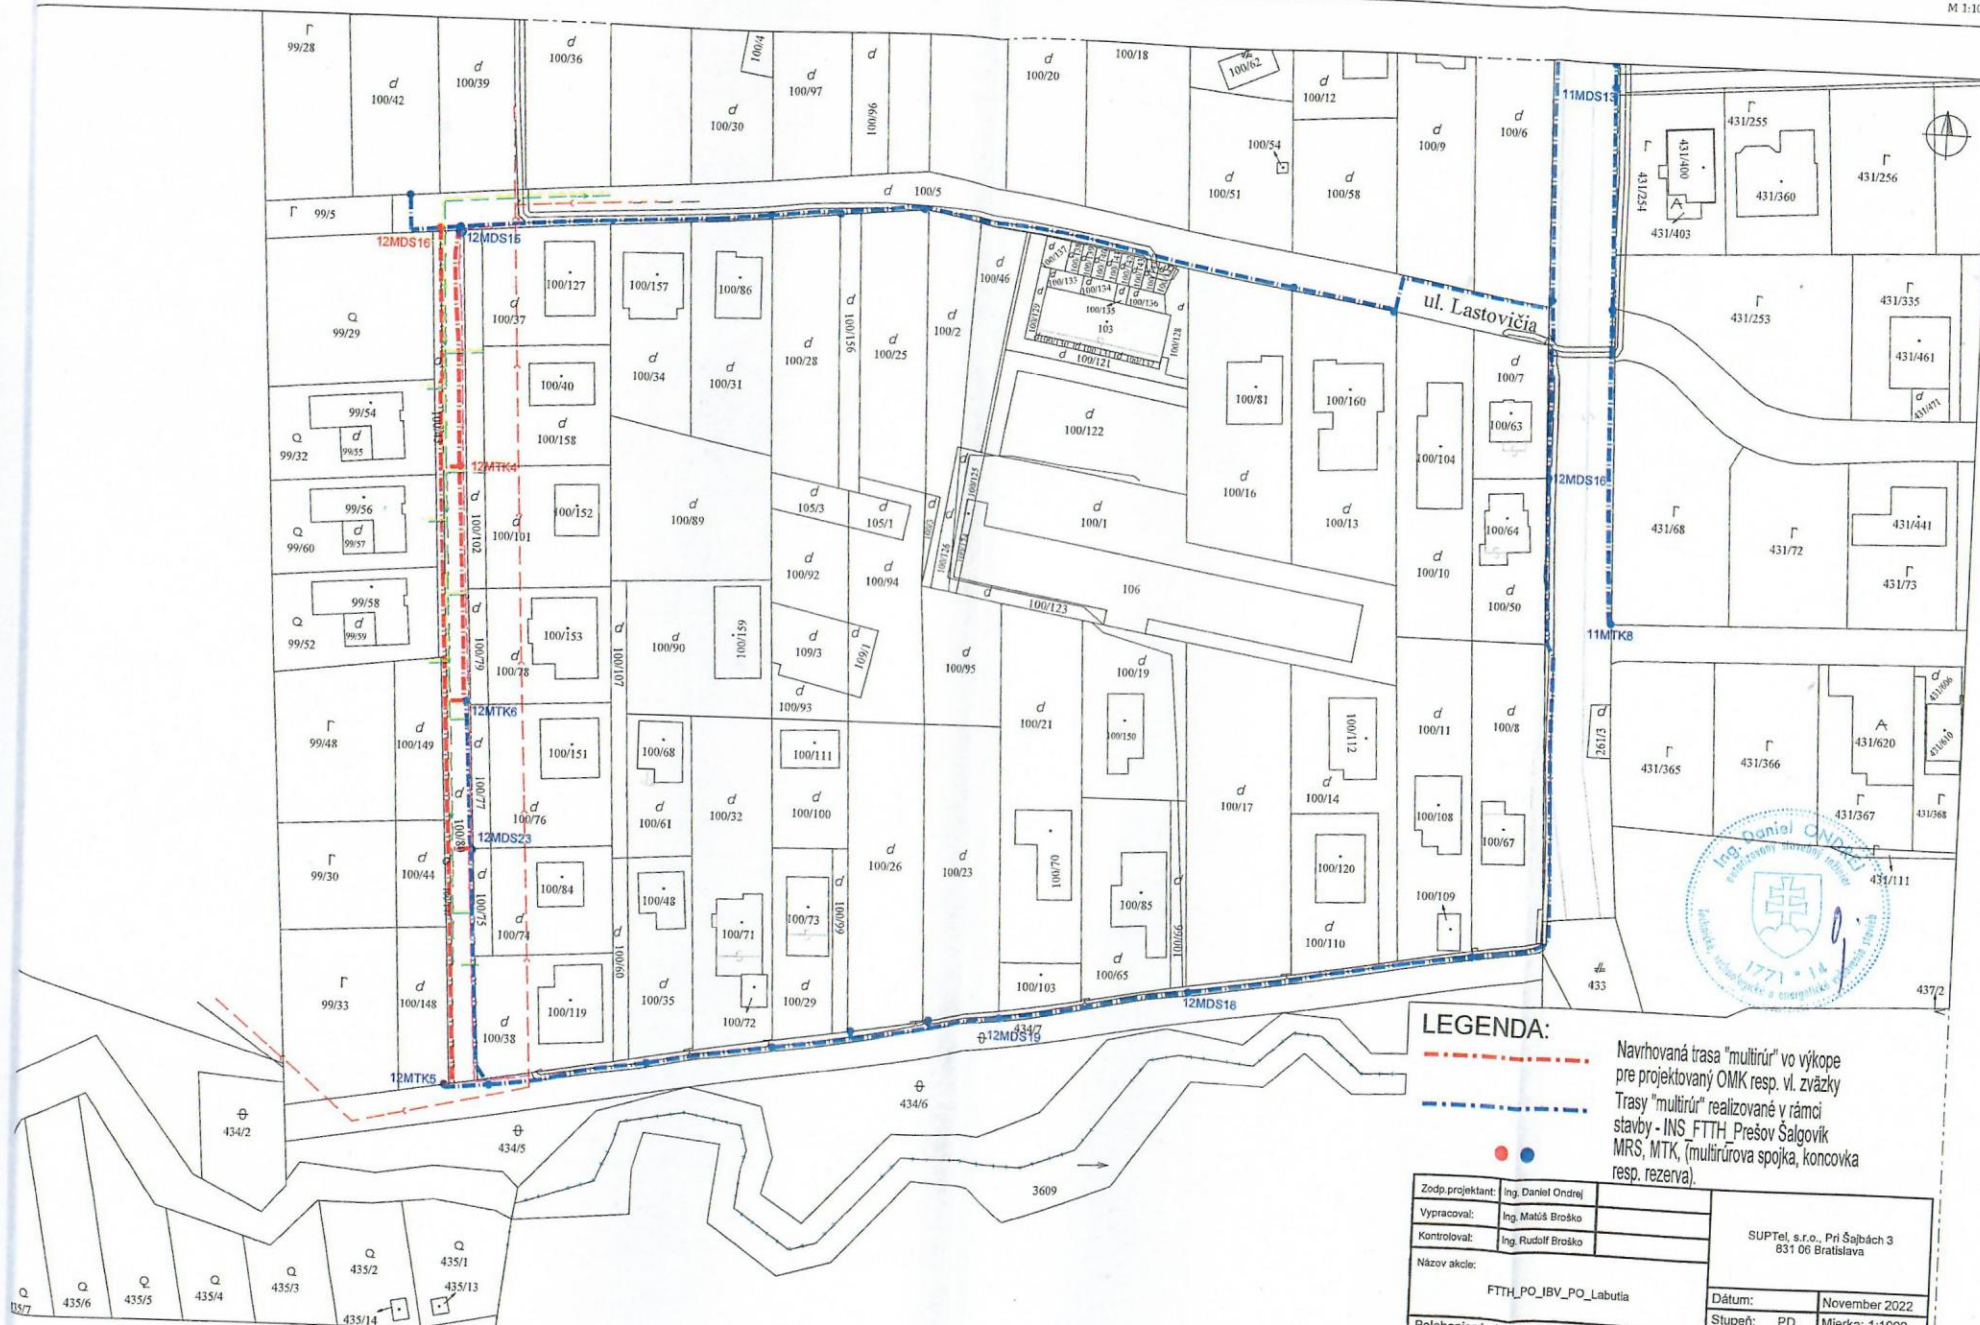

LEGENDA:

Navrhovaná trasa "multirúr" vo výkope
pre projektovaný OMK resp. vl. zväzky
Trasy "multirúr" realizované v rámci
stavby - INS FTTH Prešov Šalgovík
MRS, MTK, (multirúrova spojka, koncovka
resp. rezerva).

Zodp. projektant:	Ing. Daniel Ondrej	SUPTEL, s.r.o., Pri Šajbách 3 831 06 Bratislava
Vypracoval:	Ing. Matiš Broško	
Kontroloval:	Ing. Rudolf Broško	
Názov akcie:	FTTH_PO_IBV_PO_Labutia	
Položopisný plán		Dátum: November 2022 Stupeň: PD Mierka: 1:1000 Formát: A3 Výkres č.: 2 Č. zákazky:
Investor:	ST, a.s., Bajkalská 28, Bratislava	