

Vyvesené dňa ... - 2 - 11 - 2023

Zvesené dňa .....

## Oznámenie verejnou vyhláškou

Spoločnosť **Východoslovenská distribučná a.s. Mlynská 31, Košice** pripravuje realizáciu nižšie uvedenej stavby, ktorej obsahom je **rekonštrukcia existujúceho NN vedenia** podľa priloženej grafickej situácie.

Názov stavby: „**Prešov, Jánošíkova, BD**“

katastrálne územie: **Prešov**

Predpokladaný termín ukončenia realizácie stavby je rok 2024.

Východoslovenská distribučná a.s. týmto oznamuje vlastníkom a užívateľom nehnuteľností vstup na nehnuteľnosti, ktoré majú byť predmetnou stavbou dotknuté.

Ak vznikne vlastníkovi nehnuteľnosti v dôsledku realizácie stavby majetková ujma, má nárok na náhradu škody.

Toto oznámenie bude vyvesené na úradnej tabuli obce 30 dní od dátumu jeho vyvesenia.

Do projektovej dokumentácie je možné nahliadnuť na mestskom úrade.

V prípade potreby ďalších informácií k stavbe nás môžete kontaktovať na tel. č. +421948042013.

Vo Vranove n/T, dňa 31.10.2023

Ing. Ján Mitaľ  
Projektový inžinier




**EL PROJEKTY, s.r.o.**  
M. R. Štefánika 213/191, 082 04 Vranov n. T.  
IČO: 44 104 944 / IČ DPH: SK2022577348

vyvesené dňa/pečiatka obce ..... - 2 - 11 - 2023

**MESTO PREŠOV**  
Mestský úrad  
Hlavná č. 73  
080 01 PREŠOV  
- 1 -


Právne informácie: Toto oznámenie je splnením oznamovacej povinnosti prevádzkovateľa distribučnej sústavy podľa ust. § 11 ods. 2 zák. č. 251/2012 Z.z. o energetike a o zmene niektorých zákonov. Realizácia stavby podľa tohto oznámenia je výkonom oprávnení prevádzkovateľa distribučnej sústavy podľa ust. § 11 ods. 1 zák. č. 251/2012 Z.z. o energetike a o zmene niektorých zákonov. V prípade neumožnenia vstupu na nehnuteľnosť podľa tohto oznámenia, berie vlastník (užívateľ) nehnuteľnosti na vedomie právne dôsledky z toho plynúce.

katastrálne územie  
Prešov (872 326)

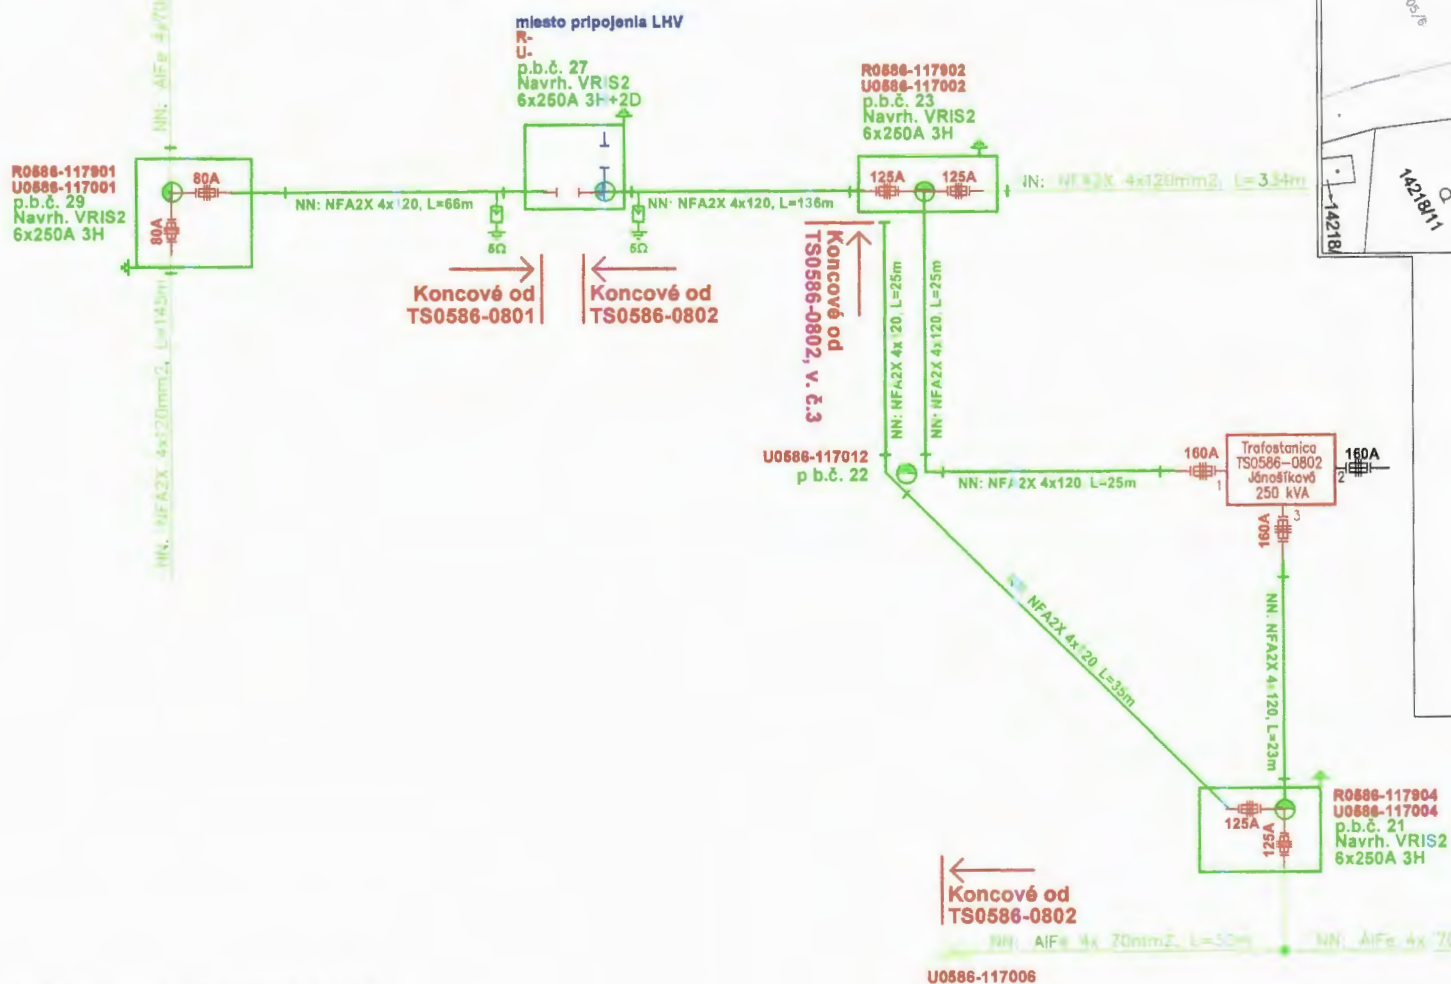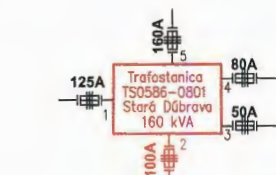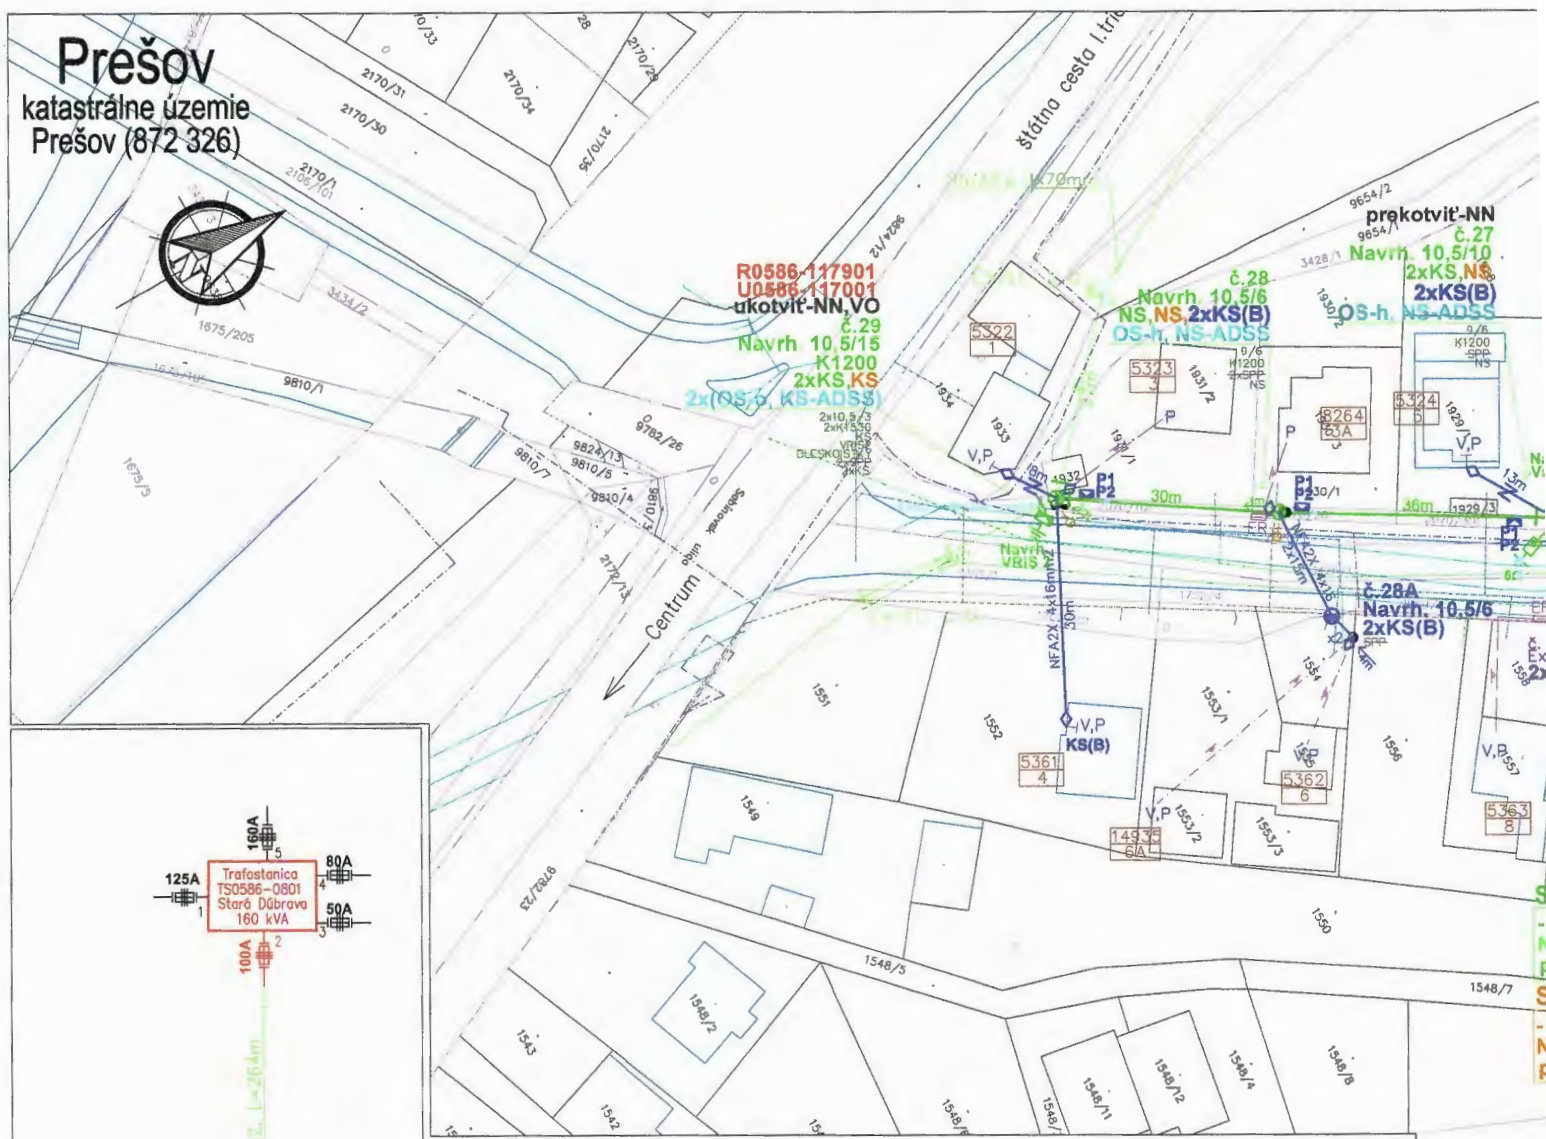

# Inžinierske siete:

|     |     |
|-----|-----|
| --- | T-C |
| --- | WV  |
| --- | WV  |
| --- | SP  |


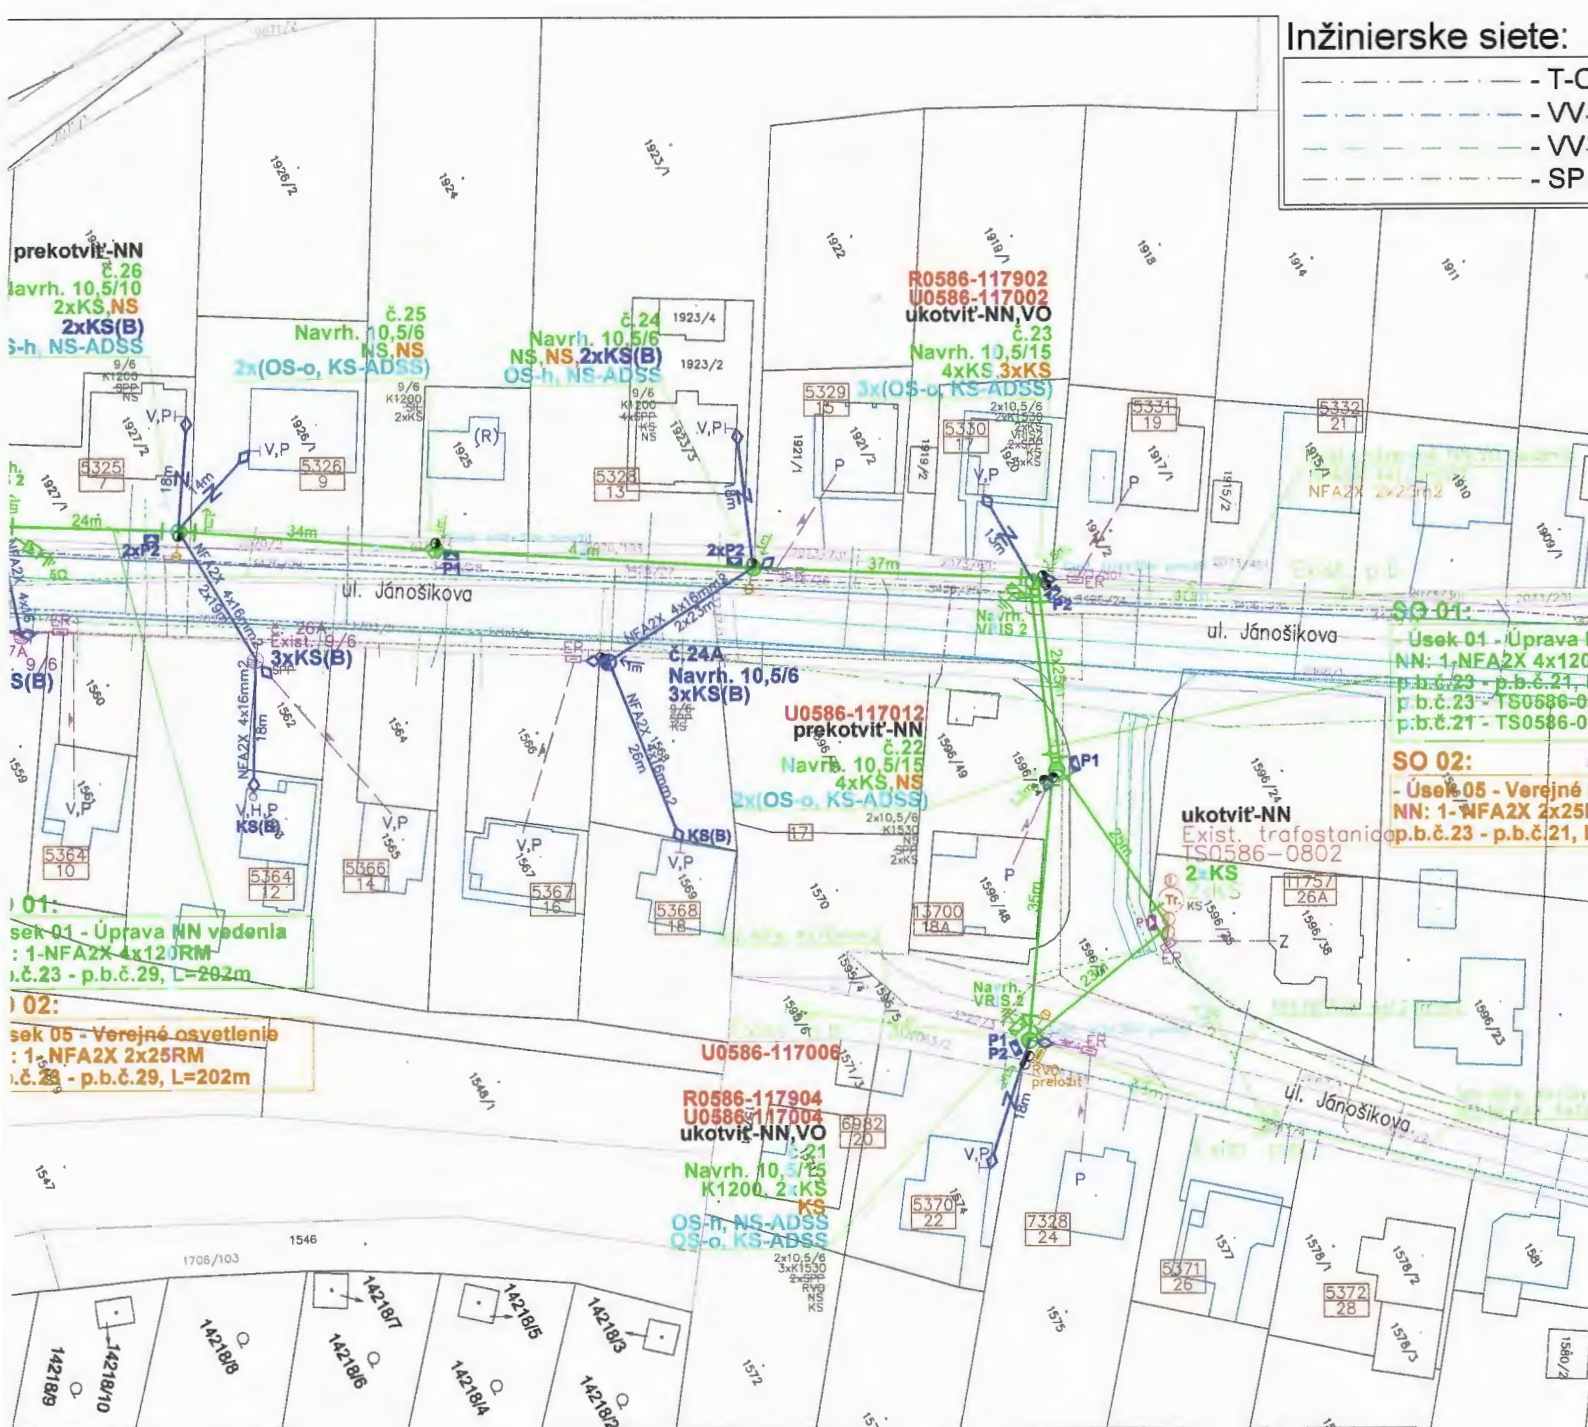


01:   
sek 01 - Úprava NN vedenia  
: 1-NFA2X 4x120RM  
p.b.č.23 - p.b.č.29, L=202m

02:   
sek 05 - Verejné osvetlenie  
: 1-NFA2X 2x25RM  
p.b.č.23 - p.b.č.29, L=202m

SO 01:   
Úsek 01 - Úprava NN  
NN: 1-NFA2X 4x120RM  
p.b.č.23 - p.b.č.29  
p.b.č.23 - TS0586-0  
p.b.č.21 - TS0586-0

SO 02:   
Úsek 05 - Verejné osvetlenie  
NN: 1-NFA2X 2x25RM  
p.b.č.23 - p.b.č.29, L=202m

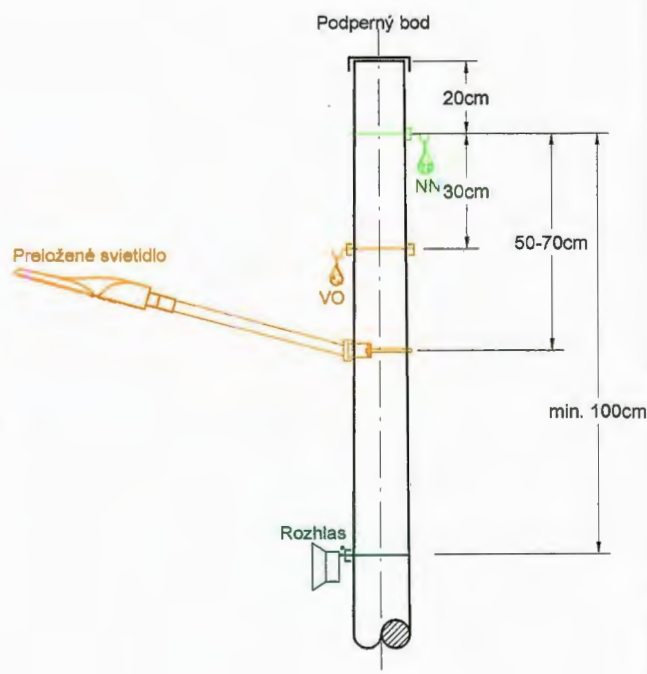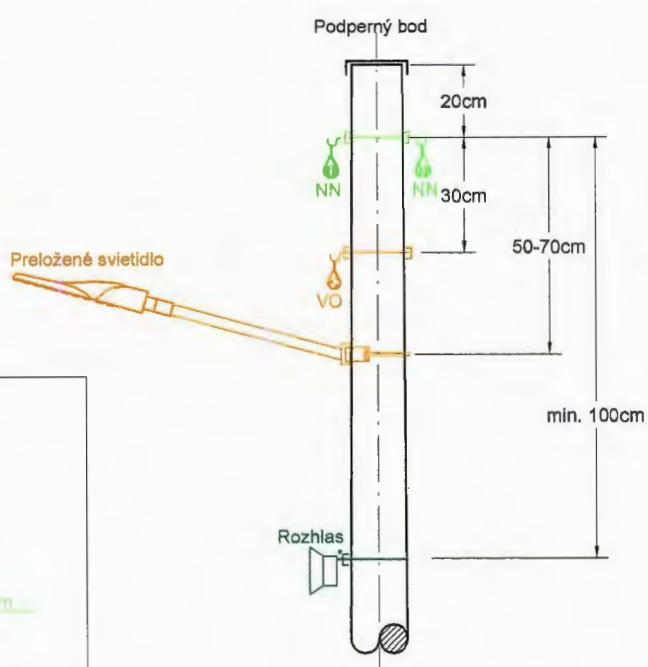

## ČLENENIE S

SO 01 - Silnoproud  
- Úsek 01 - Úprava NN  
- Úsek 02 - Úprava NN  
- Úsek 03 - Doprava NN  
- Úsek 04 - Doprava NN

SO 02 - Vytváranie  
- Úsek 05 - Verejné osvetlenie  
- Úsek 06 - Verejné osvetlenie

DM - oznamovacie vedenie

- vodovod
- kanalizácia
- plynové potrubie - stl



AVBY NA PS A SO

- ové elektrické rozvody
- ava NN vedenia - montáž
- ava NN vedenia - demontáž
- montáž
- demontáž

- investícia
- eijné osvetlenie - montáž
- eijné osvetlenie - demontáž

## Legenda - VN, NN, VO vedenia:

- exist. nadzemné NN vedenie
- úprava exist. nadzemného NN vedenia
- exist. 2,5 stĺpová trafostanica - ostáva - VN
- exist. jednoduchý betónový stĺp - JB - ostáva - NN
- exist. dvojité betónové stĺpy - DB - ostáva - NN
- exist. betónové podperné body JB a DB - na demontáž - NN
- exist. svetidlo verejného osvetlenia - VO
- exist. reproduktor miestneho rozhlasu - R
- navrh. jednoduchý betónový stĺp - JB - NN
- navrh. dvojité betónové stĺpy - DB - NN
- navrh. vonkajšia rozpojovacia skriňa VRIS1/2 - NN
- navrh. uzemnenie NN vedenia - NN
- navrh. obmedzovače prepätia s uzemnením - NN - koniec siete
- navrh. obmedzovače prepätia s uzemnením - NN - odbočenie
- navrh. obmedzovače prepätia s uzemnením - VO - koniec siete
- navrh. stmeňová objímka s okom + kotevná svorka typu C - NN
- navrh. stmeňová objímka s okom široká + kotevná svorka typu C - NN
- navrh. stmeňová objímka s hákom + nosná svorka typu B - NN
- navrh. stmeňová objímka s okom + kotevná svorka klínová - VO
- navrh. stmeňová objímka s hákom + nosná svorka typu B - VO
- 2783/1 - mapa KN-C
- 1 - mapa UO-E



## Legenda domových prípojk:

- navrh. DP vyhotovená novým závesným káblom
- navrh. DP vyhotovená novým podzemným káblom
- exist. DP vyhotovená podzemným káblom - ostáva
- exist. DP vyhotovená závesným káblom - ostáva
- nová poistková skriňa na stĺpe
- P1 - pre 1 odberné miesto
- P2 - pre 2 odberné miesta
- exist. poistková skriňa na stĺpe
- P1 - pre 1 odberné miesto
- P2 - pre 2 odberné miesta
- navrh. podperné body - DP
- exist. podperné body - DP - zostávajú
- nová kábová spojka
- ukončenie DP na novom strešniku s kotvou
- exist. ukončenie DP na konzole
- exist. ukončenie DP na strešniku s kotvou
- exist. ukončenie DP na strešniku
- exist. elektromerový rozvádzač
- exist. poistková skriňa SIL na objekte RD - na zrušenie
- popisné číslo domu

## Kódové značenie - DP

- V - výmena vodičov domovej prípojky
- H - nová čiarka na strešník plastová
- P - prípojková skriňa
- Z - znovumontáž domovej prípojky
- ER - exist. elektromerový rozvádzač

## Legenda SOK:

- KS-ADS - kotevný set - SOK
- NS-ADSS - nosný set - SOK
- OS - objímka stmeňová s okom
- OS-h - objímka stmeňová s hákom

**INŽINIERSKÉ SIETE UVEDENÉ VO VÝKRESE MAJÚ IBA INFORMATÍVNY CHARAKTER!**  
**PRED REALIZOVANÍM VÝKOPOVÝCH PRÁČ JE POTREBNÉ TIETO SIETE**  
**VYTYČIŤ A ODSONDOVANÍM URČIŤ ICH PRESNÚ POLOHU A HLBKU!**

ROZVODNÁ SIET' : NN - 3/PEN AC 400/230 V, 50 Hz, TN - C

OCHRANA PRED ZÁSAHOM EL. PRÚDOM V NORMÁLNEJ PREVÁDZKE do 1000V: STN 33 2000-4-41:2019

412.1 ZÁKLADNÁ IZOLÁCIA ŽIVÝCH ČASTÍ

412.2.2 KRYTY

B.1 UMIESTENIE MIMO DOSAHU

OCHRANA PRED ZÁSAHOM EL. PRÚDOM PRI PORUCHE do 1000 V : STN 33 2000-4-41:2019

411.3.2 SAMOČINNÉ ODPOJENIE PRI PORUCHE

NÁMRAZOVÁ OBLASŤ : LAHKÁ - STN 33 3300 - PRE NN VEDENIE

VETERNÁ OBLASŤ : 1

STUPEŇ ZNEČISTENIA : III. /SILNÉ/

UPOZORNENIE :

Na projekt sa vzťahuje autorsko-právna ochrana v zmysle zákona č. 618/2003 Z.z. (Autorský zákon), v znení zákona č. 84/2007 Z.z. a preto má autor diela autorské právo na predmetné projektové dielo a to je neprevoditeľné a časovo obmedzené. Autor diela má aj výhradné právo udeľovať súhlas na prípadné prenechanie diela na využívanie tretím osobám, resp. na použitie diela alebo jeho častí na vytvorenie nového diela. Pod použitím projektového diela sa rozumie jeho zhmotnenie vo forme projektovej dokumentácie a právo autora nemožno zmluvne obmedziť ani vylúčiť.

Č. sady


|                      |                                    |             |
|----------------------|------------------------------------|-------------|
| HL inžinier projektu | Zodpovedný projektant:             | Vypracoval: |
| Ing. KANDALA         | Ing. KANDALA                       | Ing. MITAL  |
| Investor:            | VÝCHODOSLOVENSKÁ DISTRIBUČNÁ, a.s. |             |
| Adresa:              | MLYNSKÁ 31, 042 91 KOŠICE          |             |

**K EL PRO KAN**  
Adresa: M. R. Štefánika 212/181  
093 01 VRANOV n/T  
E-mail: elprokan@elprokan.sk  
Web: www.elprokan.sk

Názov stavby : Prešov, Jánošíkova, BD  
Objekt : SO 01 - Silnoprúdové elektrické rozvody

Obsah : Situácia

Archív. č.: ZP11842/2023  
Formát: A4  
Dátum: 10/2023  
Stupeň PD: RP  
Číslo zák.: ZP11842  
Mierka: 1 : 1000  
Č. výkr.: 02

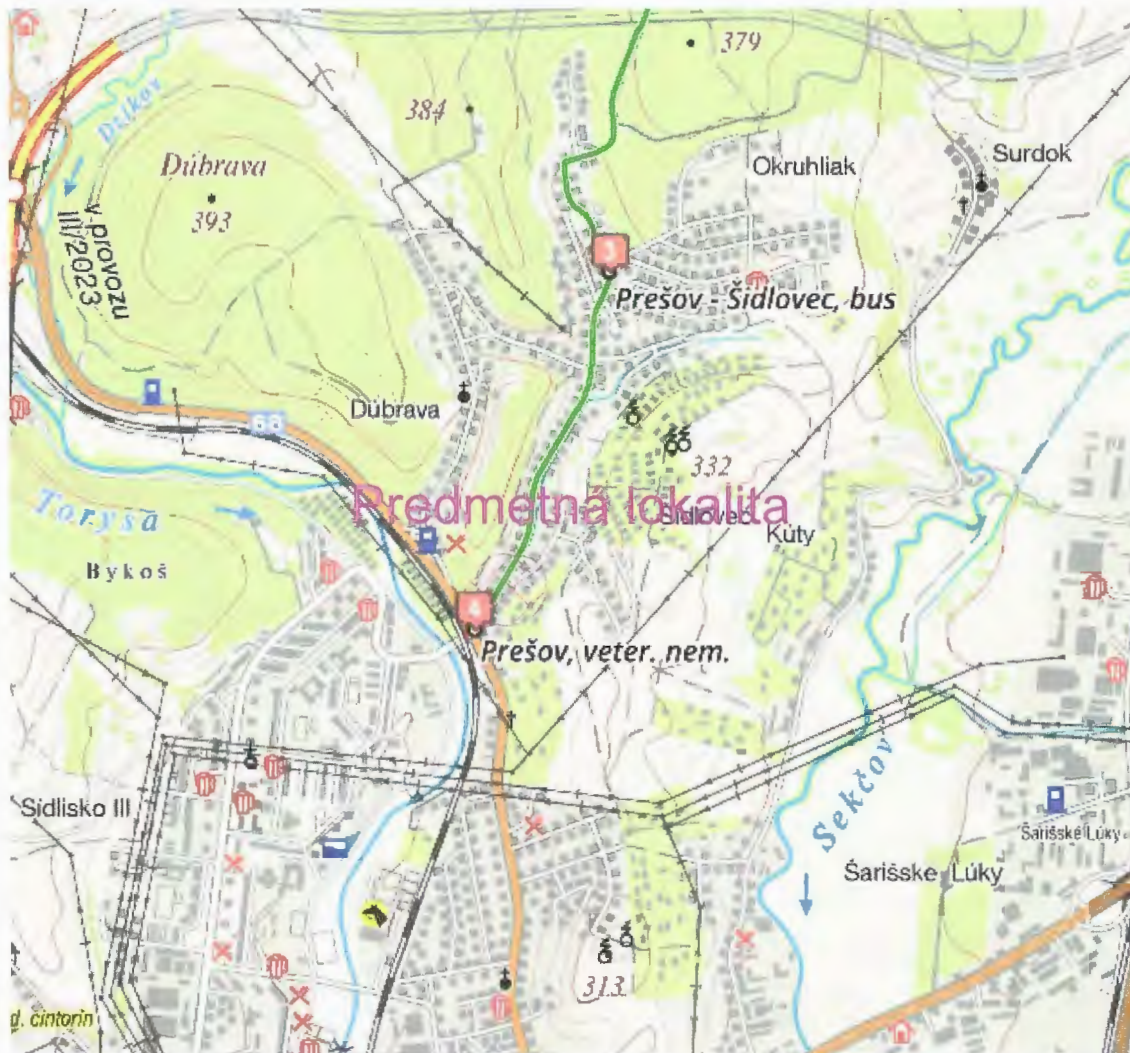

#### UPOZORNENIE :

Na projekt sa vzťahuje autorsko-právna ochrana v zmysle zákona č. 618/2003 Z.z. (Autorský zákon), v znení zákona č. 84/2007 Z.z. a preto má autor diela autorské právo na predmetné projektové dielo a to je neprevoditeľné a časovo obmedzené. Autor diela má aj výhradné právo udeľovať súhlas na prípadné prenechanie diela na využívanie tretím osobám, resp. na použitie diela alebo jeho časti na vytvorenie nového diela. Pod použitím projektového diela sa rozumie jeho zhmotnenie vo forme projektovej dokumentácie a právo autora nemožno zmluvne obmedziť ani vylúčiť.

Č. sady



|                            |                                    |                            |
|----------------------------|------------------------------------|----------------------------|
| Hl. inžinier projektu      | Zodpovedný projektant:             | Vypracoval:                |
| Ing. KANDALA <i>Michal</i> | Ing. KANDALA <i>Michal</i>         | Ing. MITAL <i>Miroslav</i> |
| Investor:                  | VÝCHODOSLOVENSKÁ DISTRIBUČNÁ, a.s. |                            |
| Adresa:                    | MLYNSKÁ 31, 042 91 KOŠICE          |                            |

**EL PRO KAN**

Adresa: M. R. Štefánika 212/181  
093 01 VRANOV n/T  
E-mail: elprokan@elprokan.sk  
Web: www.elprokan.sk

|                |                                         |
|----------------|-----------------------------------------|
| Názov stavby : | Prešov, Jánošíkova, BD                  |
| Objekt :       | SO 01 - Silnoprúdové elektrické rozvody |
| Obsah :        | Situácia širších vzťahov                |

|             |              |
|-------------|--------------|
| Archív. č.: | ZP11842/2023 |
| Formát:     | A4           |
| Dátum:      | 10/2023      |
| Stupeň PD:  | RP           |
| Číslo zák.: | ZP11842      |
| Mierka:     | 1 : 5 000    |
| Č. výkr.:   | 01           |



**Prešov**  
katastrálne územie  
Prešov (872 326)

PREŠOV  
DEBRAVA

Predmetná  
lokalita

Sabinec

Sabinec  
Sabinovská  
Centrum

Prešov

Tovys