

Mesto Prešov

stavebný úrad

so sídlom na MsÚ v Prešove, Hlavná 73

080 01 Prešov

Číslo: SÚ/18585/174404/2023-Mk

V Prešove dňa: 12.12.2023

Vybavuje: Mgr. Milan Madzik

✉ milan.madzik@presov.sk

☎ 051/3100534

VEREJNÁ VYHLÁŠKA

Oznámenie o začatí stavebného konania a upustenie od ústneho pojednávania

Dňa 30.11.2023 podala spoločnosť ESEM PRO, s.r.o., IČO 50284665, Čapajevova 3, 080 01 Prešov, žiadosť o vydanie stavebného povolenia pre inžiniersky stavebný objekt: „SO 02 – Rozšírenie NN siete“. Uvedený objekt spadá do objektovej skladby stavby: „LHV - Radová výstavba Okrajová - 6ks 25A“, pre ktorú na pozemkoch KN-C 14821/59, 14821/119 (KN-E 1095/1), 14821/56, 14821/58 (KNE 1146/2, 1147/2), katastrálne územie Prešov, bolo vydané územné rozhodnutie mestom dňa 15.08.2023 pod č. SU/13490/131443/2023-Mk. Dňom podania žiadosti bolo začaté stavebné konanie.

Mesto Prešov, ako príslušný stavebný úrad v zmysle § 117 ods. 1 zákona č. 50/1976 Zb. o územnom plánovaní a stavebnom poriadku (ďalej v texte len „stavebný zákon“) v znení neskorších predpisov oznamuje podľa § 61 ods. 4 stavebného zákona začatie stavebného konania verejnou vyhláškou (veľký počet účastníkov konania).

Zároveň, pretože stavebnému úradu sú dobre známe pomery na stavenisku a žiadosť poskytuje dostatočný podklad pre posúdenie navrhovanej stavby, upúšťa v zmysle § 61 ods. 2 stavebného zákona od ústneho pojednávania a miestneho zisťovania.

Účastníci konania môžu svoje námietky k navrhovanej stavbe uplatniť najneskoršie do 7. pracovných dní od dňa doručenia tohto oznámenia inak sa na neskoršie námietky v zmysle § 61 ods. 3 stavebného zákona neprihliadne.

Ak upovedomený účastník konania neoznámí v určenej lehote svoje stanovisko k navrhovanej stavbe, má sa za to, že z hľadiska ním sledovaných záujmov so stavbou súhlasí.

Zároveň stavebný úrad účastníkom konania týmto dáva na vedomie, že na námietky, ktoré v určenej lehote neuplatnia v prvostupňovom konaní sa neprihliadne ani v odvolacom konaní.


Dotknuté orgány oznámia svoje stanoviská v rovnakej lehote, v ktorej môžu uplatniť svoje pripomienky a námietky účastníci konania. Ak niektorý z dotknutých orgánov potrebuje na riadne posúdenie návrhu dlhší čas, predĺži stavebný úrad na jeho žiadosť lehotu pred jej uplynutím. Ak dotknutý orgán v určenej alebo predĺženej lehote neoznámí svoje stanovisko k povoľovanej stavbe, má sa za to, že so stavbou z hľadiska ním sledovaných záujmov súhlasí podľa § 61 ods. 6 stavebného zákona.

Účastníci konania, dotknuté orgány a organizácie spolupôsobiace v konaní môžu po predchádzajúcej telefonickej alebo mailovej dohode (so zodpovedným referentom SÚ) nahliadnuť do podkladov pre vydanie rozhodnutia na stavebnom úrade.

Na pripomienky a námietky, ktoré boli alebo mohli byť uplatnené v územnom konaní alebo pri prerokúvaní územného plánu obce alebo územného plánu zóny sa neprihliada.

Ak sa dá niektorý z účastníkov konania zastupovať, predloží jeho zástupca písomnú plnú moc v zmysle § 17 ods. 4 zákona č. 71/1967 Zb. o správnom konaní (ďalej v texte len „správny poriadok“).

MESTO PREŠOV
STAVEBNÝ ÚRAD
Hlavná 73, 080 01 Prešov
-11-

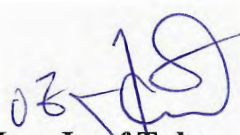
Ing. Jozef Tuka
vedúci stavebného úradu

Na vedomie

1. ESEM PRO, s.r.o., IČO 50284665, Čapajevova 3, 080 01 Prešov
2. TOPCONTROL s.r.o., IČO 46155571, Budovateľská 38, 080 01 Prešov
3. Východoslovenská vodárenská spoločnosť, a.s., IČO 36570460, Komenského 50, 040 01 Košice
4. UPC BROADBAND SLOVAKIA, s.r.o., IČO 35971967, Ševčenkova 36, 851 01 Bratislava
5. Okresný úrad Prešov, odbor starostlivosti o ŽP, IČO 00151866, Námestie mieru 3, 080 01 Prešov
6. Orange Slovensko, a.s., IČO 35697270, Metodova 8, 821 08 Bratislava-Ružinov
7. Okresný úrad Prešov, odbor krízového riadenia, IČO 00151866, Námestie mieru 3, 081 92 Prešov
8. DP mesta Prešov, akciová spoločnosť, IČO 31718922, Bardejovská 7, 080 06 Ľubotice, tel.: 7470211
9. Správa a údržba komunikácií mesta Prešov s. r. o., IČO 31719473, Solivarská 2, 080 05 Prešov
10. Ministerstvo obrany SR, Agentúra správy majetku, IČO 30845572, Za kasárňou 3, 832 47 Bratislava
11. Slovanet, a.s., IČO 35954612, Záhradnícka 151, 821 08 Bratislava 2
12. Východoslovenská distribučná, a. s., IČO 36599361, Mlynská 31, 042 91 Košice-Sever
13. Okresné riaditeľstvo Hasičského záchranného zboru, IČO 00151866, Požiarnická 1, 080 01 Prešov
14. Okresný úrad Prešov, pozemkový a lesný odbor, IČO 00151866, Masarykova 10, 080 01 Prešov
15. SPP - distribúcia, a.s., IČO 35910739, Plátennícka 19013/2, 821 05 Bratislava-Ružinov
16. SVP, štátny podnik, IČO 36022047, Martinská 49, 851 01 Bratislava-Ružinov
17. Krajský pamiatkový úrad Prešov, IČO 31755194, Hlavná 115, 080 01 Prešov
18. O2 Networks, s.r.o., IČO 54639425, Einsteinova 24, 851 01 Bratislava-Petržalka
19. Slovak Telekom, a.s., IČO 35763469, Karadžičova 10, 825 13 Bratislava-Ružinov
20. SANET Združenie používateľov Slovenskej akademickej dátovej siete, Vazovova 5, 811 04 Bratislava I.
21. IL Prešov, spol. s r.o., IČO 36469149, Strojnícka 18, 080 06 Prešov
22. Slovenský pozemkový fond, IČO 17335345, Búdková 36, 817 15 Bratislava-Staré Mesto
23. Slovenský pozemkový fond, IČO 17335345, Búdková 36, 817 15 Bratislava
24. CondorNet, s.r.o., IČO 36444413, Kováčska 1, 080 01 Prešov
25. O.S.V.O. comp, a.s., IČO 36460141, Strojnícka 18, 080 06 Prešov
26. Mesto Prešov - OD, Jarková 24, 080 01 Prešov
27. Mesto Prešov - OM, Jarková 24, 080 01 Prešov
28. Mesto Prešov - OHA, Jarková 24, 080 01 Prešov

CO/Mesto Prešov - stavebný úrad - pre spis

Toto oznámenie sa doručí účastníkom konania v súlade s ustanovením § 61 ods. 4 stavebného zákona verejnou vyhláškou vyvesením po dobu 15 dní na úradnej tabuli mesta Prešov a zároveň bude zverejnené na webovom sídle Mesta Prešov (www.presov.sk - v časti elektronická úradná tabuľa). Posledný deň tejto lehoty je dňom doručenia. Do lehoty sa nezapočítava deň, keď došlo ku skutočnosti určujúcej začiatok lehoty.

13-12-2023

Vyvesené dňa

MESTO PREŠOV Zvesené dňa.....

Mestský úrad


Hlavná č. 73

080 01 PREŠOV

-1-

odtlačok pečiatky

a podpis oprávnenej osoby

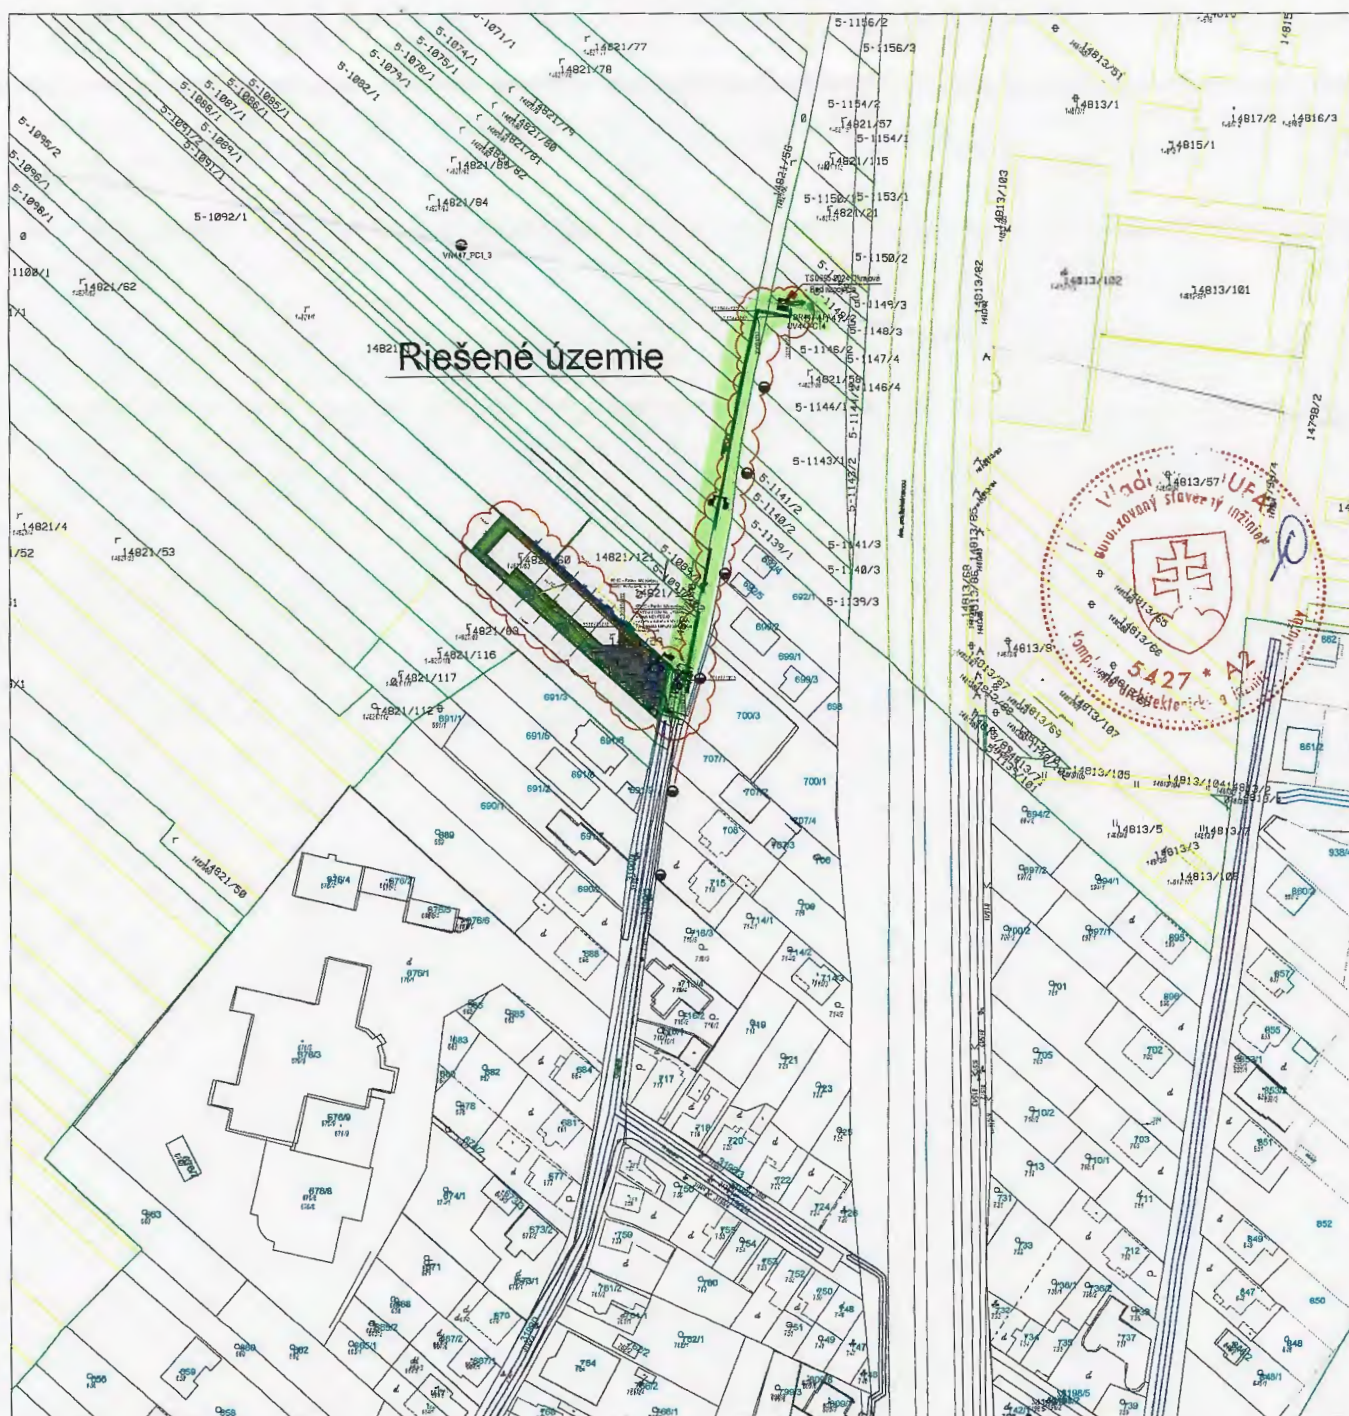

REV	DÁTUM	MENO	POPIS

Objednávka č.: 4200090241

Dodávateľ č.: 1413215

ZODP. PROJEKTANT :

KRESLIL :

Ing.V. Dufala

Ing.V. Dufala

INVESTOR : Východoslovenská distribučná, a.s., Mlynská 31, 042 91 Košice

NÁZOV STAVBY : Lokalita hromadnej vystavby - Radová výstavba Okrajová - 6ks 25A

MIESTO : parcela KN-C č. parcel: 14821/59,14821/60 , k.ú. Prešov

OBJEKT : SO 02 - Rozšír. NN sústavy

OBSAH VÝKRESU :

Situácia širších vzťahov

TOPCONTROL

FORMÁT : 1 xA4

DÁTUM : 10/2023

STUPEŇ : DSP+DPR

MIERKA : 1:2000

Č.VÝKRESU :

E-01

