

2
- 3. 10. 2013

vyvesené dňa _____

Mesto Prešov

vyvesené dňa _____

Stavebný úrad

Hlavná 73, Prešov

080 01 Prešov

Prot. č.: SÚ/10379/2018 - Su

V Prešove dňa: 01.10.2018

Vybavuje: Mgr. Egon Suchár, č. tel. 051/3100 530

e - mail: egon.suchar@presov.sk

**Oznámenie o začatí
stavebného konania a nariadenie ústneho pojednávania.
(Verejná vyhláška)**

Dňa 11.07.2018 podala Technická univerzita v Košiciach, Fakulta výrobných technológií, Bayerova 1, 080 01 Prešov žiadosť o vydanie stavebného povolenia na stavbu: „**Výrobná hala technológie AWJ FVT**“, na pozemku parc. č. **KN-C 6062**, kat. úz. **Prešov**.

Členenie stavby:

SO 01 Hala

SO 02 Prípojka ELI

SO 03 Vodovodná prípojka

SO 04 Splašková kanalizácia

SO 05 Dažďová kanalizácia, akumulčná nádrž a vsak

Mesto Prešov, ako príslušný stavebný úrad v zmysle ustanovenia § 117 zákona č. 50/1976 Zb. o územnom plánovaní a stavebnom poriadku (ďalej v texte len stavebný zákon) v znení neskorších predpisov v § 61 stavebného zákona **oznamuje začatie** konania v predmetnej veci.

Súčasne stavebný úrad **nariaďuje na základe § 61 ods. 4 stavebného zákona** o predloženom návrhu ústne pojednávanie na deň:

25.10.2016 o 10.00 hod.

So stretnutím na **Mestskom úrade v Prešove, ul. Jarkova č. 26, v zasadacej miestnosti na 1.poschodí, miestnosť č. 217.**

Do podkladov je možné nahliadnuť pred stanoveným termínom ústneho pojednania na MsÚ v Prešove, na **Jarkovej ulici 26, 2. poschodie, kancelária č. 306, na základe vopred dohodnutého termínu.**

Tým bude umožnené v súlade § 33 ods. 2 zákona č. 71/1967 Zb. o správnom konaní (správny poriadok) v platnom znení účastníkom konania, aby sa pred vydaním rozhodnutia mohli vyjadriť k jeho podkladu i k spôsobu jeho zistenia, prípadne navrhnúť jeho doplnenie a uplatniť námietky.

Účastníci územného konania môžu svoje námietky a pripomienky k návrhu uplatniť najneskôršie do termínu ústneho pojednávania, ináč sa k nim neprihliadne.

Účastníci konania, resp. ich zákonní zástupcovia a opatrovníci sa môžu dať zastupovať advokátom alebo iným zástupcom, ktorého si zvolia. Splnomocnenie na zastupovanie je

potrebné stavebnému úradu preukázať písomným plnomocenstvom, alebo plnomocenstvom vyhláseným do zápisnice.

Stavebný úrad zároveň upozorňuje že v súlade s § 42 stavebného zákona v odvolacom konaní sa neprihliada na námietky a pripomienky, ktoré neboli uplatnené v prvostupňovom konaní v určenej lehote, hoci uplatnené mohli byť. Na námietky uplatnené po konaní stavebný úrad neprihliadne.

Dotknuté orgány štátnej správy oznámia svoje stanoviská v rovnakej lehote, v ktorej môžu uplatniť svoje pripomienky a námietky účastníci územného konania.

Ak niektorý z orgánov štátnej správy potrebuje na riadne posúdenie návrhu dlhší čas je povinný požiadať stavebný úrad o primerané predĺženie lehoty.

Ak dotknutý orgán štátnej správy, ktorý bol vyrozumený o začatí územného konania neoznámia v predĺženej lehote svoje stanovisko k navrhovanej stavbe, stavebný úrad bude mať za to, že so stavbou z hľadiska ním sledovaných záujmov súhlasí.

Táto vyhláška, ktorou sa oznamuje začatie územného konania o umiestnení líniovej inžinierskej stavby, musí byť vyvesená v súlade s ustanovením § 26 odst. 2) zák. č. 71/1967 Zb. o správnom konaní a podľa § 61 odst. 4) stavebného zákona po dobu 15 dní na úradnej tabuli mesta Prešov a zverejnená na internetovej stránke mesta Prešov.

Posledný deň tejto lehoty je dňom doručenia oznámenia o začatí územného konania.

Do lehoty sa nezapočítava v súlade s § 27 odst. 2 zákona č. 71/1967 Zb. o správnom konaní v znení jeho noviel deň, keď došlo ku skutočnosti určujúcej začiatok lehoty.

Ak koniec lehoty pripadne na deň pracovného pokoja, je posledným dňom lehoty najbližší budúci pracovný deň.

MESTO PREŠOV
STAVEBNÝ ÚRAD
Hlavná 73, 080 01 Prešov
-15-
Ing. Jozef Tuka
vedúci stavebného úradu

Úradný záznam

Verejná vyhláška bola vyvesená na úradnej tabuli mesta Prešov a zverejnená na elektronickej úradnej tabuli mesta Prešov.


- 3. 10. 2023
Dňa.....
MESTO PREŠOV
Mestský úrad
Hlavná 73
080 01 PREŠOV
-1-
Pečiatka a podpis

Úradný záznam Verejná vyhláška bola zvesená z úradnej tabule mesta Prešov a zvesená z elektronickej úradnej tabule mesta Prešov.

Dňa.....
MESTO PREŠOV
Mestský úrad
Hlavná 73
080 01 PREŠOV
-1-
Pečiatka a podpis

MOŽNÝ PRÍJAZD
POŽIARNEJ TECHNIKY

KOMUNIKÁCIA

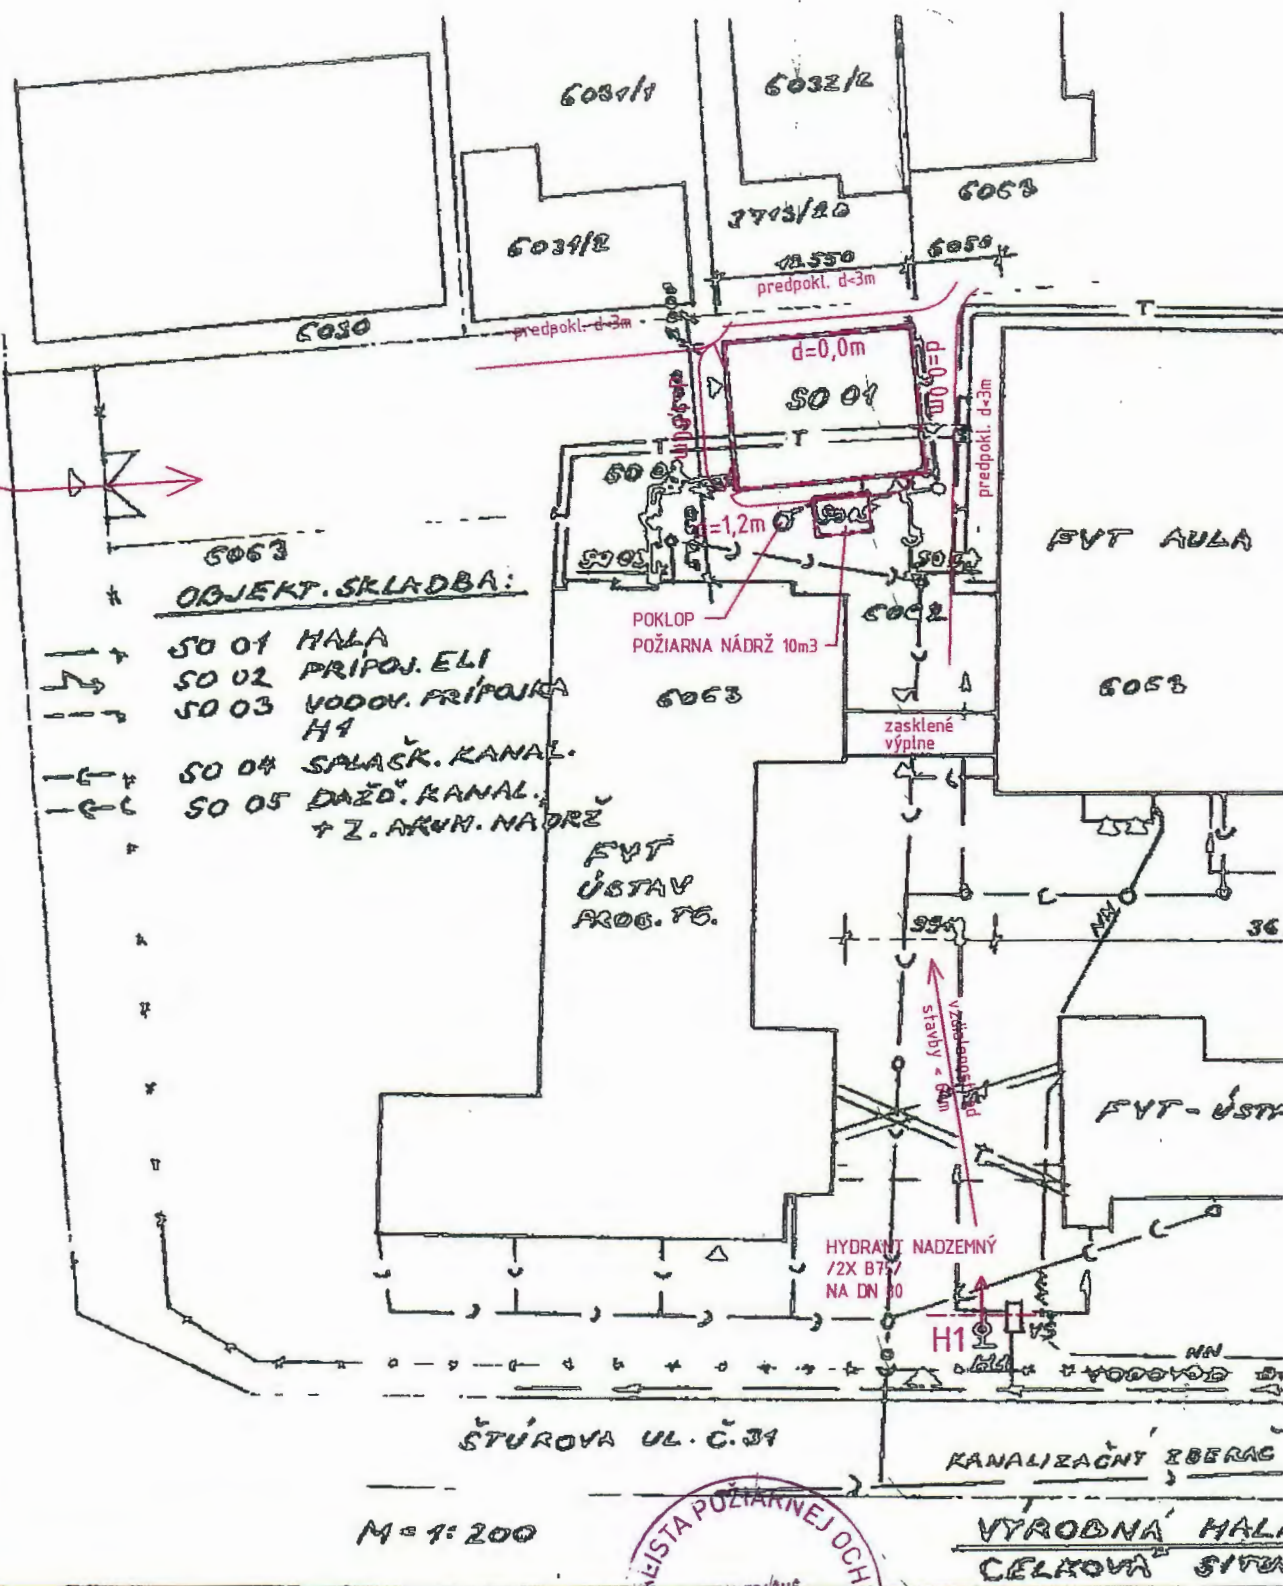

STAVBA: Výrobná hala technológie AWJ FVT TUKE, Štúrova č.31, Prešov		ING.MILAN KOVÁČ	
INVESTOR: FVT TUKE, Bayerova 1, Prešov		DUCHNOVIČOVO NÁM.1, PREŠOV tel.: 0904169259 IČO: 17208785	
ZODPOVEDNÝ PROJEKTANT: ING. M.KOVÁČ	OBJEKT: 01 - HLAVNÝ OBJEKT	DÁTUM: 06.2018	FORMÁT: 2x A4
G.P. Ing.Marián Flímel, CSc	ČASŤ: B-SÚHRNNÉ RIEŠENIE STAVBY	STUPEŇ: PSP	ZAKČ:
	DIEL: PROTIPOŽIARNA BEZPEČNOSŤ STAVBY	KÓTY V: mm	PRÍLČ: 3
OBSAH: SITUÁCIA PBS		MIERKA: 1:500	