

Mesto Prešov

Stavebný úrad

Hlavná 73, Prešov**PSČ 080 01**Číslo spisu: **SÚ/6755/ 107736/2024 – Sf/67**V Prešove: **13.05.2024**

Vybavuje: JUDr. Miroslav Štefko č. tel. 051/3100 533

e - mail: miroslav.stefko@presov.sk

Oznámenie o začatí územného konania a upustenie od ústneho pojednávania (verejná vyhláška)

Navrhovateľ **Orange Slovensko, a.s., Metodova 8, 821 08 Bratislava**, v zastúpení DELTA TELEKOM SERVIS s.r.o., IČO: 51422786, ul. Pri salaši 2, 040 17 Košice -Barca, **podal dňa 21.03.2024** návrh na vydanie územného rozhodnutia na líniovej telekomunikačnej stavbe s názvom "**F2BTS - FO-0273KO**" na pozemkoch parc. č. KN-C 3513, KN-C 3511, KN-C 3512, KN-E 830/73 katastrálne územie Nižná Šebastová KN-C 1831/1, KN-C 1831/3, KN-C 1822/2, KN-C 1831/29, KN-E 1481/1, KN-E 1397/4, KN-E 1384/78, KN-E 1397/5 katastrálne územie Kapušany, KN-C 1161/22, KN-C 1236/1, KN-C 1236/2, KN-C 1239/5, KN-C 1240/7, KN-C 1241/2, KN-C 1245/1, KN-C 1339/2, KN-C 1419, KN-C 1340/1, KN-C 1340/2, KN-C1239/4, KN-C 1241/26, KN-C1404, KN-C 1401/1, KN-C 1403/1, KN-C1403/2, KN-C 1399/1, KN-C 1236/4, KN-E 2642, KN-E 2502, KN-E 2598, KN-E 1061/2, KN-E 1050/282, KN-E 2626, KN-E 2643, KN-E 2503, KN-E 2640, KN-E 2592/1, KN-E 2644, KN-E 2591, KN-E 2645, KN-E 1395/3, KN-E 1397/6, KN-E 2608, KN-E 2641 katastrálne územie Fintice.

Keďže predmetná stavba sa umiestňuje na pozemkoch v katastrálnom území viacerých obcí Okresný úrad v Prešove – Odbor výstavby a bytovej politiky rozhodnutím č. OU-PO-OVBP1-2024/025833-002 zo dňa 08.03.2024 určil v zmysle ustanovenia § 119 ods. 1 ako príslušný stavebný úrad ktorý vykoná konanie a vydá rozhodnutie Mesto Prešov.

Mesto Prešov - stavebný úrad podľa § 36 ods. 4 stavebného zákona začatie územného konania líniovej telekomunikačnej stavby s veľkým počtom účastníkov konania. Stavebný úrad oznámil začatie územného konania verejnou vyhláškou podľa §26 ods. 1) zákona 71/1967 Zb. o správnom konaní. Pretože stavebnému úradu sú dobre známe pomery v území s predchádzajúcich konaní a žiadosť poskytuje dostatočný podklad pre posúdenie navrhovanej stavby, upúšťa v zmysle § 36 ods. 2 stavebného zákona od miestneho šetrenia a ústneho pojednávania

Účastníci konania môžu svoje námietky k navrhovanej stavbe uplatniť najneskoršie do 7 pracovných dní odo dňa doručenia oznámenia, inak sa na neskoršie podané námietky v zmysle § 36 ods. 3 stavebného zákona neprihliadne.


Do podkladov na vydanie rozhodnutia o umiestnení stavby je možné nahliadnuť pred stanoveným termínom ústneho pojednania na MsÚ v Prešove, na **Jarkovej ulici 26, 2. poschodie, kancelária č. 306, na základe vopred dohodnutého termínu.**

Tým bude umožnené v súlade § 33 ods. 2) správneho poriadku účastníkom konania, aby sa pred vydaním rozhodnutia mohli vyjadriť k jeho podkladu i k spôsobu jeho zistenia, prípadne navrhnúť jeho doplnenie a uplatniť námietky.

Dotknuté orgány oznámia svoje stanoviská v rovnakej lehote, v ktorej môžu uplatniť svoje pripomienky a námietky účastníci územného konania. Ak niektorý z orgánov štátnej správy potrebuje na riadne posúdenie návrhu dlhší čas, stavebný úrad na jeho žiadosť určenú lehotu pred jej uplynutím, primerane predĺži. Ak dotknutý orgán, ktorý bol vyrozumený o začatí územného konania, neoznámí v určenej alebo predĺženej lehote svoje stanovisko k navrhovanej stavbe, má sa za to, že so stavbou z hľadiska ním sledovaných záujmov súhlasí.

Účastníci konania, resp. ich zákonní zástupcovia a opatrovníci sa môžu dať zastupovať advokátom alebo iným zástupcom, ktorého si zvolia. Splnomocnenie na zastupovanie je potrebné stavebnému úradu preukázať písomným plnomocenstvom, alebo plnomocenstvom vyhláseným do zápisnice. Stavebný úrad zároveň upozorňuje že v súlade s § 42 stavebného zákona v odvolacom konaní sa neprihliada na námietky a pripomienky, ktoré neboli uplatnené v prvostupňovom konaní v určenej lehote, hoci uplatnené mohli byť. Na námietky uplatnené po konaní stavebný úrad neprihliadne.

MESTO PREŠOV
STAVEBNÝ ÚRAD
 Hlavná 73, 080 01 Prešov
 -15-

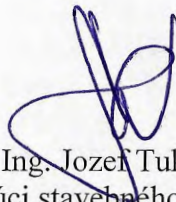
 Ing. Jozef Tuka
 vedúci stavebného úradu

Úradný záznam:

Táto vyhláška, ktorou sa oznamuje začatie územného konania, musí byť vyvesená v súlade s ustanovením § 26 ods. 2 zák. č. 71/1967 Zb. o správnom konaní a podľa § 36 ods. 4 stavebného zákona po dobu 15 dní na úradnej tabuli Mesta Prešov, obce Fintice, obec Kapušany a na internetovej stránke Mesta Prešov www.presov.sk, internetovej stránke obce Fintice a internetovej stránke obce Kapušany.

Posledný deň tejto lehoty je dňom doručenia oznámenia o začatí územného konania.

Do lehoty sa nezapočítava v súlade s § 27 ods. 2 správneho poriadku deň, keď došlo ku skutočnosti určujúcej začiatok lehoty.

Ak koniec lehoty prípadne na deň pracovného pokoja, je posledným dňom lehoty najbližší budúci pracovný deň.

Mesto Prešov

Verejná vyhláška, ktorou sa oznamuje začatie územného konania pre líniovú telekomunikačnú stavbu s názvom: " F2BTS - FO-0273KO " bola vyvesená na úradnej tabuli mesta Prešov a elektronickej úradnej tabuli

dňa


.....

Pečiatka a podpis

Verejná vyhláška, ktorou sa oznamuje začatie územného konania pre líniovú telekomunikačnú stavbu s názvom: " F2BTS - FO-0273KO " bola zvesená na úradnej tabuli mesta Prešov a elektronickej úradnej tabuli

15 -05- 2024

dňa

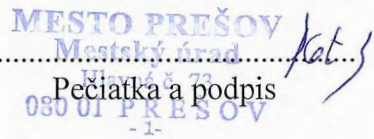.....

 Pečiatka a podpis

Obce Kapušany

Verejná vyhláška, ktorou sa oznamuje začatie územného konania pre líniovú telekomunikačnú stavbu s názvom "F 2BTS - FO-0273KO " bola vyvesená na úradnej tabuli obce Kapušany a elektronickej úradnej tabuli

dňa

.....

Pečiatka a podpis

Verejná vyhláška, ktorou sa oznamuje začatie územného konania pre líniovú telekomunikačnú stavbu s názvom: " F2BTS - FO-0273KO " bola zvesená na úradnej tabuli obce Kapušany a elektronickej úradnej tabuli

dňa

.....

Pečiatka a podpis

Obce Fintice

Verejná vyhláška, ktorou sa oznamuje začatie územného konania pre líniovú telekomunikačnú stavbu s názvom: "F2BTS - FO-0273KO" bola vyvesená na úradnej tabuli obce Fintice a elektronickej úradnej tabuli

dňa

.....

Pečiatka a podpis

Verejná vyhláška, ktorou sa oznamuje začatie územného konania pre líniovú telekomunikačnú stavbu s názvom " F2BTS - FO-0273KO " bola zvesená na úradnej tabuli obce Fintice a elektronickej úradnej tabuli

dňa


.....

Pečiatka a podpis



- LEGENDA:**
- existujúce rúry
 - projektovaná trasa výkopu
 - projektovaný protiak
 - elektrické vedenie NN vzdušné v správe VSD
 - elektrické vedenie NN podzemné v správe VSD
 - elektrické vedenie VN vzdušné v správe VSD
 - elektrické vedenie VN podzemné v správe VSD
 - podporný bod elektrického vedenia
 - plynovod v správe SPP Distribúcia a.s.
 - oznamovacie vedenie v správe ST
 - vodovod v správe VVS a.s.

Klad listov

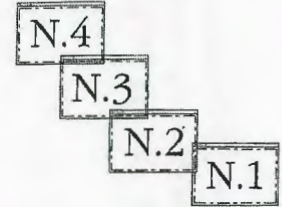

DELTA TELEKOM SERVIS s.r.o. Pri sáblí 2 040 17 Košice		
INVESTOR: Orange Slovensko, a.s.		
NÁZOV STAVBY: F2BTS - FO-0273KO		
OBSAH VÝKRESU: Projektovaná trasa		
HLAVNÝ PROJEKTANT	VYPRACOVAL	
ING. IGOR PODEŠVA	ING. IGOR PODEŠVA	
FORMÁT: A3	VÝKRES Č.: N.1	
STUPEŇ: DŮR		

F2BTS - FO-0273KO



N.2
1:1000



LEGENDA: pozni výkres N.1


DELTA TELEKOM SERVIS s.r.o. Pri sálah 2 040 17 Košice		
INVESTOR: Orange Slovensko, a.s.		
NÁZOV STAVBY: F2BTS - FO-0273KO		
OBSAH VÝKRESU: Projektovaná trasa		
HLAVNÝ PROJEKTANT	VYPRACOVAL	
ING. IGOR PODEŠVA	ING. IGOR PODEŠVA	
FORMÁT A3	VÝKRES Č. N.2	
STUPEŇ 008		
DÁTUM 03/2004		

5

2BTS - FO-0273KO



N.4
1:1000

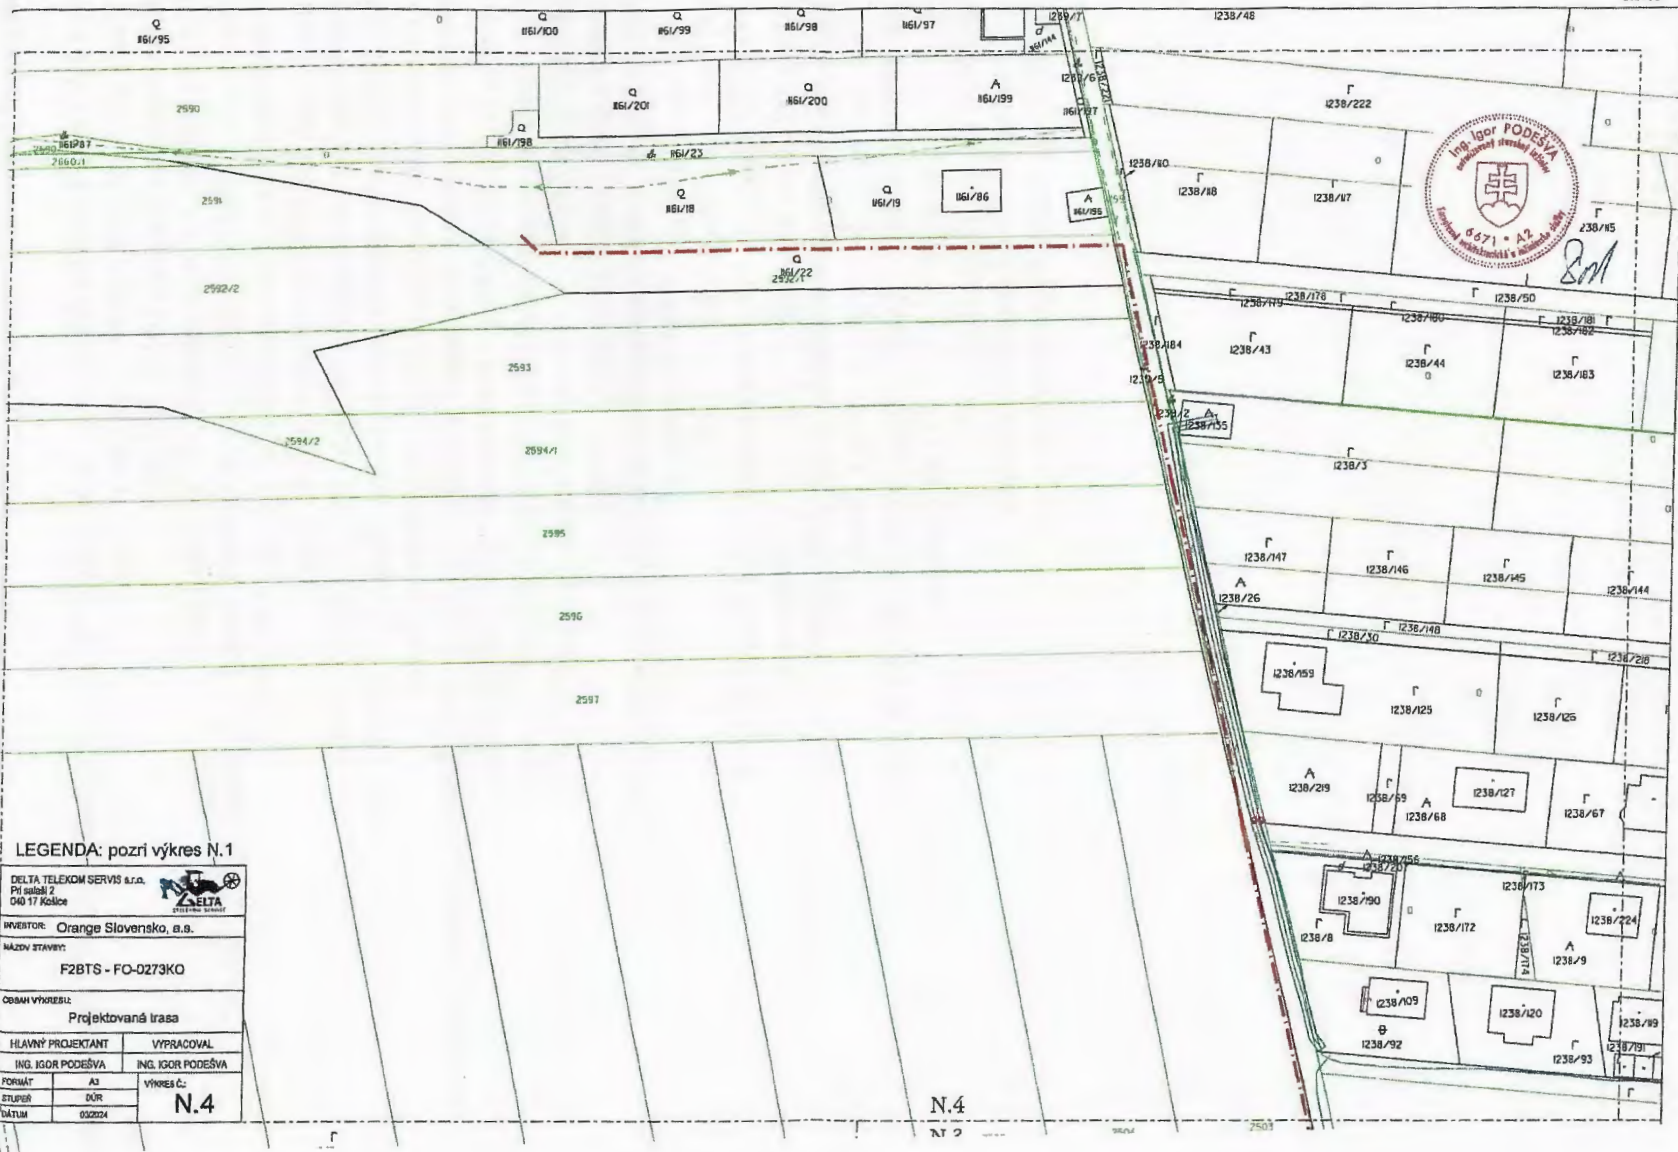

LEGENDA: pozri výkres N.1

DELTA TELEKOM SERVIS s.r.o. Pri sťahá 2 040 17 Košice		
INVEZTOR: Orange Slovensko, a.s.		
NÁZOV STAVBY: F2BTS - FO-0273KO		
OBRAM VÝKRESU: Projektovaná trasa		
HLAVNÝ PROJEKTANT	VYPRACOVAL	
ING. IGOR PODEŠVA	ING. IGOR PODEŠVA	
FORMÁT: A3	VÝKRES Č.: N.4	
STUPEŇ: ÚR		
ČÍSLO: 032024		

N.4

7

☐ 051/3100533

e-mail: miroslav.stefko@presov.sk

Výbavuje: JUDr. Štefko

Doručí sa na vedomie:

1. DELTA TELEKOM SERVIS s.r.o., IČO: 51422786, ul. Pri salaši 2, 040 17 Košice –Barca
2. Obec Fintice, Grófske nádvorie 1, 08001 Prešov
3. Obec Kapušany, Hlavná 104/6, Kapušany
4. Slovak Telekom a.s. Bajkalská 28, 81762 Bratislava
5. Národná diaľničná spoločnosť, a.s., Dúbravská cesta 14, Bratislava, PSČ 841 04
6. EUROVIA SK,a.s., Osloboditeľov 66, Košice, PSČ 040 17
7. Správa a údržba PSK, Jesenná 14, 08005 Prešov
8. Krajský pamiatkový úrad Prešov, Hlavná 115, 080 01 Prešov
9. Regionálny úrad verejného zdravotníctva, Hollého 5, 08001 Prešov
10. Okresné riaditeľstvo hasičského a záchranného zboru
11. Ministerstvo obrany Slovenskej republiky, Agentúra správy majetku, Odbor výstavby a rutinnej štandardnej údržby, Komenského 39/A, 040 01 Košice
12. Slovenský vodohospodársky podnik, Medzi mostami 14, Košice
13. Okresný úrad Prešov – odbor starostlivosti o životné prostredie
14. Okresný úrad - odbor pozemkový a lesný
15. Okresný úrad - odbor cestnej dopravy a pozemných komunikácií
16. VVS, a.s., Kúpeľná 3, 080 01 Prešov
17. VSD, a.s., Mlynská 31, 042 91 Košice
18. SPP-distribúcia, a.s., Mlynské nivy 44/b, 825 19 Bratislava 26
19. Slovak Telekom, a.s., Bajkalská 28, 817 62 Bratislava
20. Orange Slovensko, a.s., Hutnícka 1, 040 01 Košice
21. CondorNet, s.r.o., Kováčska 1, 080 01 Prešov
22. UPC BROADBAND Slovakia, Ševčenkova 36, 851 01 Bratislava
23. Slovanet, a.s., Záhradnícka 151, 821 08 Bratislava
24. Železnice SR, generálne riaditeľstvo
25. MsÚ Prešov – Odbor hlavného architekta
26. MsÚ Prešov – Odbor hlavného dopravy