

Vyvesené dňa ..... - 2 -07- 2024  
Zvesené dňa ..... 2.8. 2024

## Oznámenie verejnou vyhláškou

Spoločnosť **Východoslovenská distribučná a.s. Mlynská 31, Košice** pripravuje realizáciu nižšie uvedenej stavby, ktorej obsahom je **rekonštrukcia existujúceho VN vedenia** podľa priloženej grafickej situácie.

Názov stavby: „**PREŠOV-ŠIDLOVEC-úprava V322**“

katastrálne územie: **Prešov**

Predpokladaný termín ukončenia realizácie stavby je rok 2025.

Východoslovenská distribučná a.s. týmto oznamuje vlastníkom a užívateľom nehnuteľností vstup na nehnuteľnosti, ktoré majú byť predmetnou stavbou dotknuté. Ak vznikne vlastníkovi nehnuteľnosti v dôsledku realizácie stavby majetková ujma, má nárok na náhradu škody.

Toto oznámenie bude vyvesené na úradnej tabuli obce 30 dní od dátumu jeho vyvesenia.

Do projektovej dokumentácie je možné nahliadnuť na mestskom úrade.

V prípade potreby ďalších informácií k stavbe nás môžete kontaktovať na tel. č. +421948042013.

Vo Vranove n/T, dňa 01.07.2024

Ing. Ján Mitaľ  
Projektový inžiniering

**EL PRO KAN, s.r.o.**  
M. R. Štefánika 212/181, 080 01 Vranov n. T.  
IČO: 44 104 944 IČ DPH: SK2022577348

vyvesené dňa/pečiatka obce ..... - 2 -07- 2024

**MESTO PREŠOV**  
Mestský úrad  
Hlavná č. 73  
080 01 PREŠOV  
- 1 -


Právne informácie: Toto oznámenie je splnením oznamovacej povinnosti prevádzkovateľa distribučnej sústavy podľa ust. § 11 ods. 2 zák. č. 251/2012 Z.z. o energetike a o zmene niektorých zákonov. Realizácia stavby podľa tohto oznámenia je výkonom oprávnení prevádzkovateľa distribučnej sústavy podľa ust. § 11 ods. 1 zák. č. 251/2012 Z.z. o energetike a o zmene niektorých zákonov. V prípade neumožnenia vstupu na nehnuteľnosť podľa tohto oznámenia, berie vlastník (užívateľ) nehnuteľnosti na vedomie právne dôsledky z toho plynúce.





# Prešov

katastrálne územie  
Prešov (872 326)

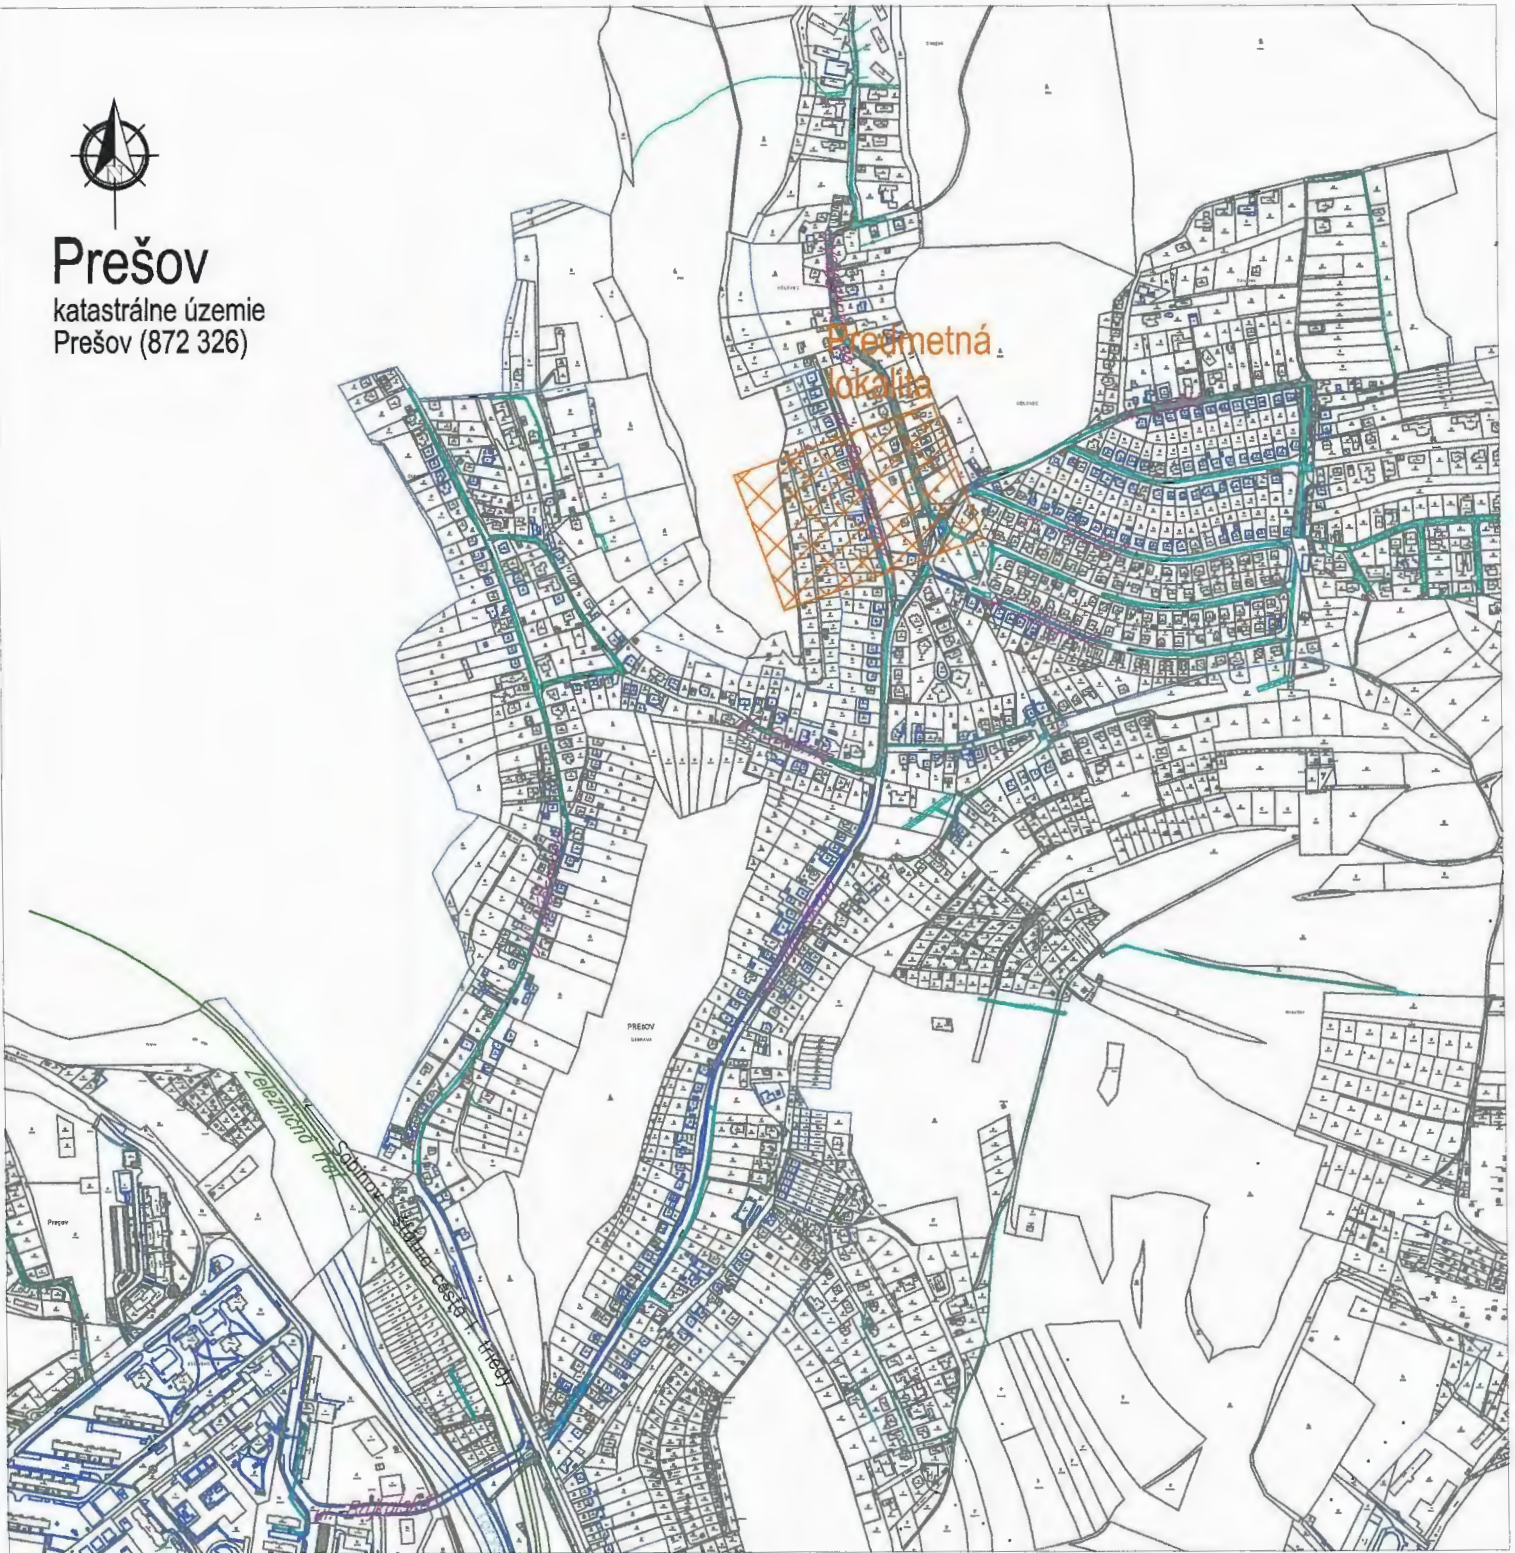

### UPOZORNENIE :

Na projekt sa vzťahuje autorsko-právna ochrana v zmysle zákona č. 618/2003 Z.z. (Autorský zákon), v znení zákona č. 84/2007 Z.z. a preto má autor diela autorské právo na predmetné projektové dielo a to je neprevoditeľné a časovo obmedzené. Autor diela má aj výhradné právo udeľovať súhlas na prípadné prenechanie diela na využívanie tretím osobám, resp. na použitie diela alebo jeho častí na vytvorenie nového diela. Pod použitím projektového diela sa rozumie jeho zhmotnenie vo forme projektovej dokumentácie a právo autora nemožno zmluvne obmedziť ani vylúčiť.

Č. sady



Hl. inžinier projektu Ing. KANDAL <i>Kandal</i>	Zodpovedný projektant: Ing. KANDAL <i>Kandal</i>	Vypracoval: Ing. SARAKA <i>Saraka</i>
Investor:	VÝCHODOSLOVENSKÁ DISTRIBUČNÁ, a.s.	
Adresa:	MLYNSKÁ 31, 042 91 KOŠICE	

**EL PRO KAN**  
 Adresa: M. R. Štefánika 212/181  
 093 01 VRANOV n/T  
 E-mail: elprokan@elprokan.sk  
 Web: www.elprokan.sk

Názov stavby :	PREŠOV-ŠIDLOVEC-úprava V322
Objekt :	SO 01 - SILNOPRÚDOVÉ ELEKTRICKÉ ROZVODY
Obsah :	Situácia širších vzťahov

Archív. č.:	IP11415/2022
Formát:	A4
Dátum:	05/2024
Stupeň PD:	RP
Číslo zák.:	IP11415
Mierka:	1 : 10 000
Č. výkr.:	01