

OKRESNÝ ÚRAD PREŠOV

odbor starostlivosti o životné prostredie

oddelenie ochrany prírody a vybraných zložiek životného prostredia

Námestie mieru 3, 081 92 Prešov

Číslo: OU-PO-OSZP3-2018/003068-04/PG

V Prešove dňa 24. 10. 2018

VEREJNÁ VYHLÁŠKA

Oznámenie

o začatí vodoprávneho konania vo veci vydania stavebného povolenia a pozvanie na ústne pojednávanie

Stavebník Ing. Ľubomír Duplák – EKOPRIM, so sídlom Terchovská 23, 080 01 Prešov, požiadal písomne dňa 5. 4. 2017 tunajší úrad o vydanie povolenia na uskutočnenie stavebných objektov SO 12 Studňa, SO 14 Splašková kanalizácia tlaková, SO 16 Čerpacia šachta, ktoré sú súčasťou stavby „Obytná zástavba Surdok“.

Studňa bude kopaná, vybudovaná z betónových skruží umiestnená v zelenom páse vedľa bazéna a bude slúžiť ako zdroj úžitkovej vody pre sociálne zariadenie a bazén v rámci obytnej zástavby v časti Surdok.

Navrhovaná tlaková splašková kanalizácia rieši odvádzanie splaškových odpadových vôd z obytnej zástavby. Obydlia budú odkanalizované gravitačne do čerpacej šachty, odkiaľ budú splaškové odpadové vody prečerpávané a dopravované pomocou tlakovej kanalizácie (potrubie D90) s jej vyústením do koncovej šachty jestvujúcej splaškovej kanalizácie DN300 umiestnenej na ulici K Surdoku. Navrhovaná dĺžka potrubia tlakovej splaškovej kanalizácie je 1304 m a jej potrubie bude umiestnené v telese cesty v smere Kúty – Surdok, v Prešove.

Čerpacia šachta bude umiestnená v priestoroch obytnej zástavby a bude prečerpávať splaškové odpadové vody do tlakovej splaškovej kanalizácie. Nakoľko sa jestvujúca splašková kanalizácia DN300 nachádza v časti Kúty a podľa konfigurácie terénu výškový rozdiel je približne 2,6 m splaškové odpadové vody je potrebné riešiť prečerpávaním. Čerpaciu stanicu tvorí podzemná šachta DN2000 mm z prefabrikovaných skruží.

Uskutočnenie vodnej stavby „Obytná zástavba – Surdok, SO 12 Studňa, SO 14 Splašková kanalizácia tlaková, SO 16 Čerpacia šachta“ bude realizované na pozemkoch s parc. číslami: KN E 3416/8, 3416/11, 1834/610, 3416/6, 1834/310, 1834/309, 1834/214, 1834/213, 1834/212, 1834/211, 1834/201, 1833/2, 1837/101, 1837/102, 1838/101 3584/4, 1839/101; KN C 14135/1, 14048/2, 14048/1, 14040/1, 14051/3, 14051/7, 14051/5, 14040/1, 14040/24, 14040/26, 14058/12, 14059/32, 14059/2, katastrálne územie Prešov, v časti Surdok.

Dňom podania žiadosti bolo začaté vodoprávne konanie v predmetnej veci.

Okresný úrad Prešov, odbor starostlivosti o životné prostredie, oddelenie ochrany prírody a vybraných zložiek životného prostredia ako miestne príslušný orgán štátnej správy podľa § 5 ods. 1 zákona č. 525/2003 Z. z. o štátnej správe starostlivosti o životné prostredie a o zmene a doplnení niektorých zákonov a § 3 ods.1 písm. e) zákona č. 180/2013 Z. z. o organizácii miestnej štátnej správy a o zmene a doplnení niektorých zákonov a ako príslušný orgán štátnej vodnej správy podľa ustanovenia § 58 písm. c) a § 61 zákona č. 364/2004 Z. z. o vodách a o zmene zákona Slovenskej národnej rady č. 372/1990 Zb. o priestupkoch v znení neskorších predpisov (vodný zákon) v súlade s § 120 zákona č. 50/1976 Zb. o územnom plánovaní a stavebnom poriadku v znení neskorších predpisov (ďalej



OKRESNÝ
ÚRAD
PREŠOV

Telefón
++421-51-7082257

Fax
-

E-mail
pavel.guman@minv.sk

Internet
www.minv.sk

len „stavebný zákon“), v zmysle § 18 ods. 3 zákona č. 71/1967 Zb. o správnom konaní (správny poriadok) v znení neskorších predpisov a § 61 stavebného zákona

oznamuje začatie vodoprávneho konania a súčasne nariaduje **ústne pojednávanie**, ktoré sa uskutoční dňa


4. 12. 2018 /utorok/ o 9.30 hod.

so stretnutím na Okresnom úrade Prešov, odbore starostlivosti o životné prostredie, Námestie mieru 3, piate poschodie, číslo dverí 515. Účastníci konania a dotknuté orgány môžu v zmysle § 80 ods. 2) stavebného zákona svoje námietky, pripomienky a stanoviská uplatniť najneskôr pri ústnom pojednávaní, inak sa na ne neprihliadne.

Ak sa niektorý účastník konania nechá v konaní zastupovať, musí jeho zástupca predložiť písomnú moc s overeným podpisom.

Okresný úrad Prešov
odbor starostlivosti o životné prostredie
Námestie mieru 3, 081 92 Prešov

-1-

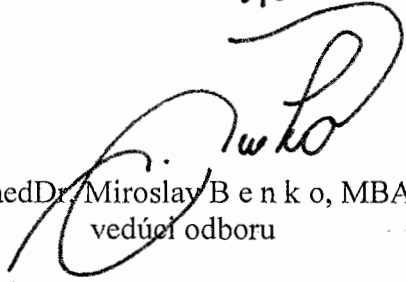
PaedDr. Miroslav Benko, MBA
vedúci odboru


Toto oznámenie má povahu verejnej vyhlášky podľa § 26 zákona č. 71/1967 Zb. o správnom konaní (správny poriadok) v znení neskorších predpisov, ktorá musí byť spolu so situáciou povoloavanej stavby zverejnená vyvesením po dobu 15 dní na úradnej tabuli mesta a spôsobom v mieste obvyklým. Posledný deň tejto lehoty je dňom doručenia.


Po uplynutí lehoty určenej na vyvesenie žiadame túto vyhlášku zaslať späť na tunajší úrad s vyznačením dole uvedených údajov.

Potvrdenie dátumu vyvesenia a zvesenia verejnej vyhlášky:

dátum vyvesenia:

dátum zvesenia:


odtlačok pečiatky, podpis:

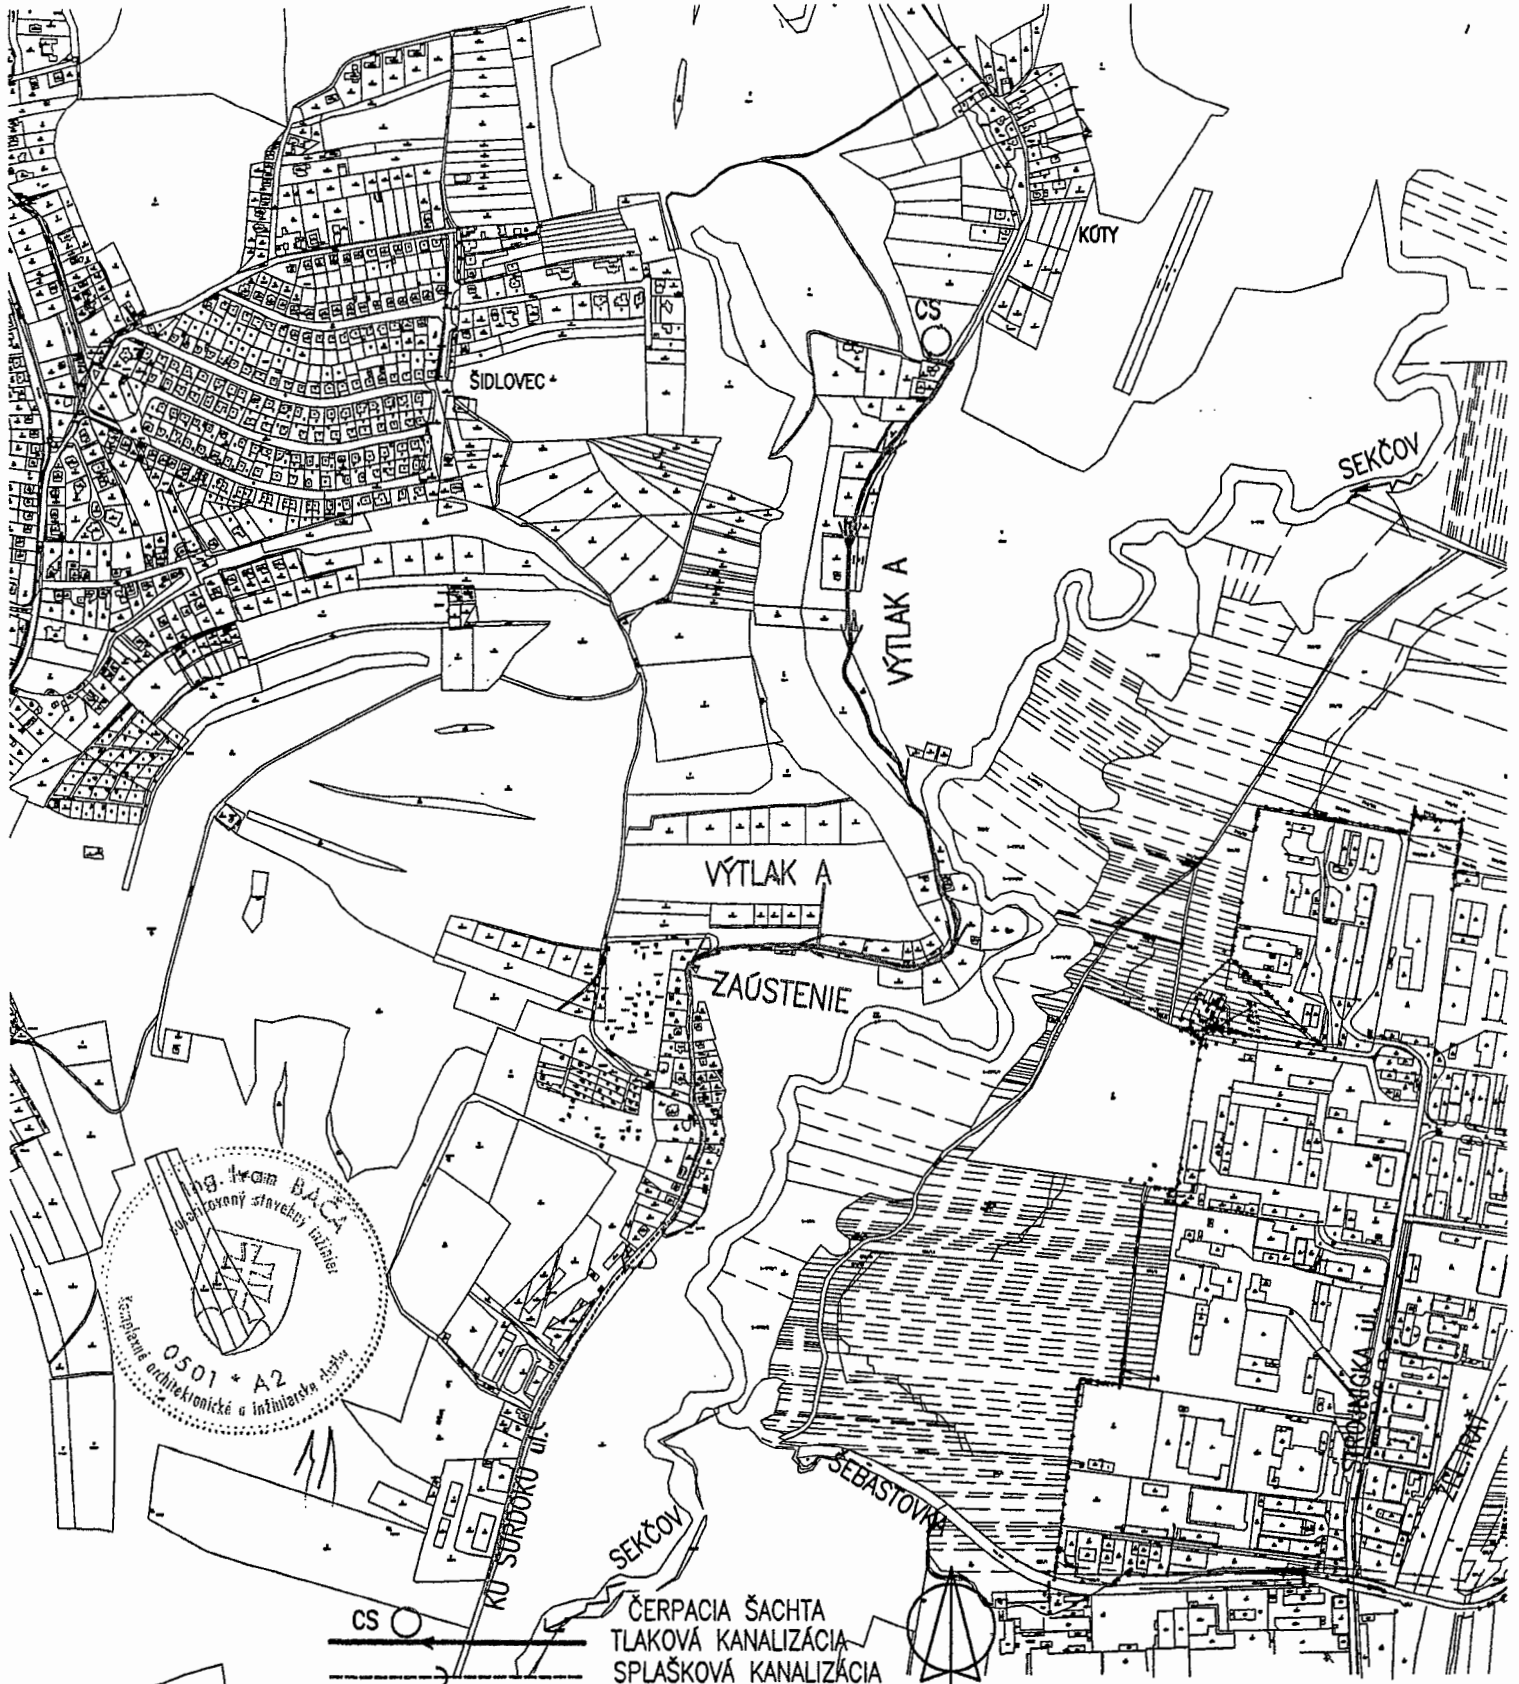

ZODP. PROJEKTANT: ING. IVAN BAČA	VYPRACOVAL: ING. JANA BAČOVÁ <i>Báčová</i>	KLASIFIKÁCIA STAVBY: 2 2 2 3	B+B projekt s.r.o. Jánošíkova 26, 080 01 PREŠOV PROJEKTOVANIE VODA-KANÁL-PLYN STAVEBNÝ DOZOR Mobil: 0910/935390 e-mail: ivan.baca@slovanet.sk	
OBSTARÁVATEL: Ing.L. Duplák EKOPRIM, Strojnícka č.17, 080 01 PREŠOV			FORMÁT: 1x44	STUPEŇ: DSP
MIESTO STAVBY: Prešov – Kúty			ČASŤ: I.O.	ARCH.Č.: 74/16
NÁZOV STAVBY:	OBYTNÁ ZÁSTAVBA – SURDOK		DÁTUM: November 2016	
OBJEKT:	MIERKA: 1 : 10 000			
OBSAH:	CELKOVÁ SITUÁCIA		VÝKRES Č.: C	ZVAZOK Č.: 3