

Mesto Prešov

stavebný úrad

Hlavná 73, Prešov

PSČ 080 01

č: SÚ/3631/22862/2018-Kt

V Prešove dňa: 14.03.2018

Vybavuje: Ing. František Kunderát,
e - mail: frantisek.kundrat@presov.sk
☎ 051/3100530

VEREJNÁ VYHLÁŠKA,

ktorou sa oznamuje začatie územného konania pre líniovú inžiniersku stavbu:

„Bardejovská ul. - dopravné pripojenie investície II.“

Na Mesto Prešov, stavebný úrad, ako vecne a miestne príslušný stavebný úrad podľa §117 zák. č. 50/1976 Zb. o územnom plánovaní a stavebnom poriadku v znení neskorších predpisov (ďalej v texte stavebný zákon), bol podaný dňa 26.02.2018 navrhovateľom **Obec Ľubotice, IČO 00690538, Čsl. letcov 2, 080 06 Ľubotice** a **CONCEPT1, s.r.o., IČO 46110925, Bardejovská 3, 080 06 Ľubotice**

Obec Ľubotice, IČO 00690538, Čsl. letcov 2, 080 06 Ľubotice a **CONCEPT1, s.r.o., IČO 46110925, Bardejovská 3, 080 06 Ľubotice** podali návrh na vydanie územného rozhodnutia pre umiestnenie líniovej inžinierskej stavby: „**Bardejovská ul. - dopravné pripojenie investície II.**“, na pozemkoch parc. č. **KN-C 20796, 20798, 2642, 2643/1, 2643/2, KN-E 891/3, k.ú. Ľubotice, s veľkým počtom účastníkov konania.**

Líniová inžinierska stavba: „**Bardejovská ul. - dopravné pripojenie investície II.**“ sa člení v rozsahu nasledovných stavebných objektov a prevádzkových súborov a to:

- **SO 01 – Komunikácia a chodníky**
- **SO 02 – Dažďová komunikácia**
- **SO 03 – Verejné osvetlenie**

Stavebný úrad podľa §26 ods. 1) zák. č. 71/1967 Zb. o správnom konaní a v súlade s §36 ods.4) stavebného zákona, v znení jeho noviel oznamuje začatie územného konania všetkým účastníkom konania o umiestnení líniovej inžinierskej stavby „**Bardejovská ul. - dopravné pripojenie investície II.**“, na pozemku parc. č. **KN-C 20796, 20798, 2642, 2643/1, 2643/2, KN-E 891/3, k.ú. Ľubotice, verejnou vyhláškou.**

Mesto Prešov, príslušný stavebný úrad nariaďuje v súlade s §36 ods.1 zákona č. 50/1976 Zb. o územnom plánovaní a stavebnom poriadku /stavebný zákon/ v znení jeho noviel, ústne konanie spojené s miestnym zisťovaním, ktoré sa bude konať

17.04.2018 o 11:00 hod

so stretnutím na: **na Obecnom úrade v Ľuboticiach**

Do predloženého návrhu môžu účastníci konania, ako aj dotknuté orgány štátnej správy a organizácie spolupôsobiace v územnom konaní nahliadnuť na Mestskom úrade v Prešove, Stavebnom úrade, Jarkova č. 26, Prešov, v kancelárii č. dv. 306, na 2. poschodí na základe vopred dohodnutého termínu.

Ak účastník konania chce nahliadnuť do projektovej dokumentácie navrhovanej stavby je potrebné sa vopred telefonicky objednať na tel. číslo 051/3100530.

Tým bude umožnené v súlade §33 ods. 2 zákona č. 71/1967 Zb. o správnom konaní (správny poriadok) v platnom znení účastníkom konania, aby sa pred vydaním rozhodnutia mohli vyjadriť k jeho podkladu i k spôsobu jeho zistenia, prípadne navrhnúť jeho doplnenie a uplatniť námietky.

Podľa §36 ods. 1) stavebného zákona účastníci územného konania môžu svoje námietky a pripomienky k predloženému návrhu uplatniť najneskôr pri ústnom pojednávaní, inak sa na ne neprihliadne.

Účastníci konania, resp. ich zákonní zástupcovia a opatrovníci sa môžu dať zastupovať advokátom alebo iným zástupcom, ktorého si zvolia. Splnomocnenie na zastupovanie je potrebné stavebnému úradu preukázať písomným plnomocenstvom, alebo plnomocenstvom vyhláseným do zápisnice.


Upozorňuje tiež účastníkov konania, že stavebný úrad podľa §42 ods. 4) stavebného zákona v odvolacom konaní nebude prihliadať na námietky a pripomienky, ktoré neboli uplatnené v prvostupňovom konaní v určenej lehote, hoci uplatnené mohli byť a tiež na možnosť účastníkov konania dať sa zastupovať v konaní zástupcom na základe písomného splnomocnenia predloženého pred začiatkom tohto ústneho pojednávania.


Táto vyhláška, ktorou sa oznamuje začatie územného konania, musí byť vyvesená v súlade s ustanovením §26 ods. 2) zák. č. 71/1967 Zb. o správnom konaní a podľa §36 ods. 4) stavebného zákona po dobu 15 dní na úradnej tabuli Obce Ľubotice a zverejnená na internetovej stránke Obce Ľubotice (www.lubotice.eu).

Posledný deň tejto lehoty je dňom doručenia oznámenia o začatí územného konania.

Do lehoty sa nezapočítava v súlade s § 27 ods. 2 zákona č. 71/1967 Zb. o správnom konaní v znení jeho noviel deň, keď došlo ku skutočnosti určujúcej začiatok lehoty.

Ak koniec lehoty prípadne na deň pracovného pokoja, je posledným dňom lehoty najbližší budúci pracovný deň.


Ing. Jozef Tuka
vedúci stavebného úradu

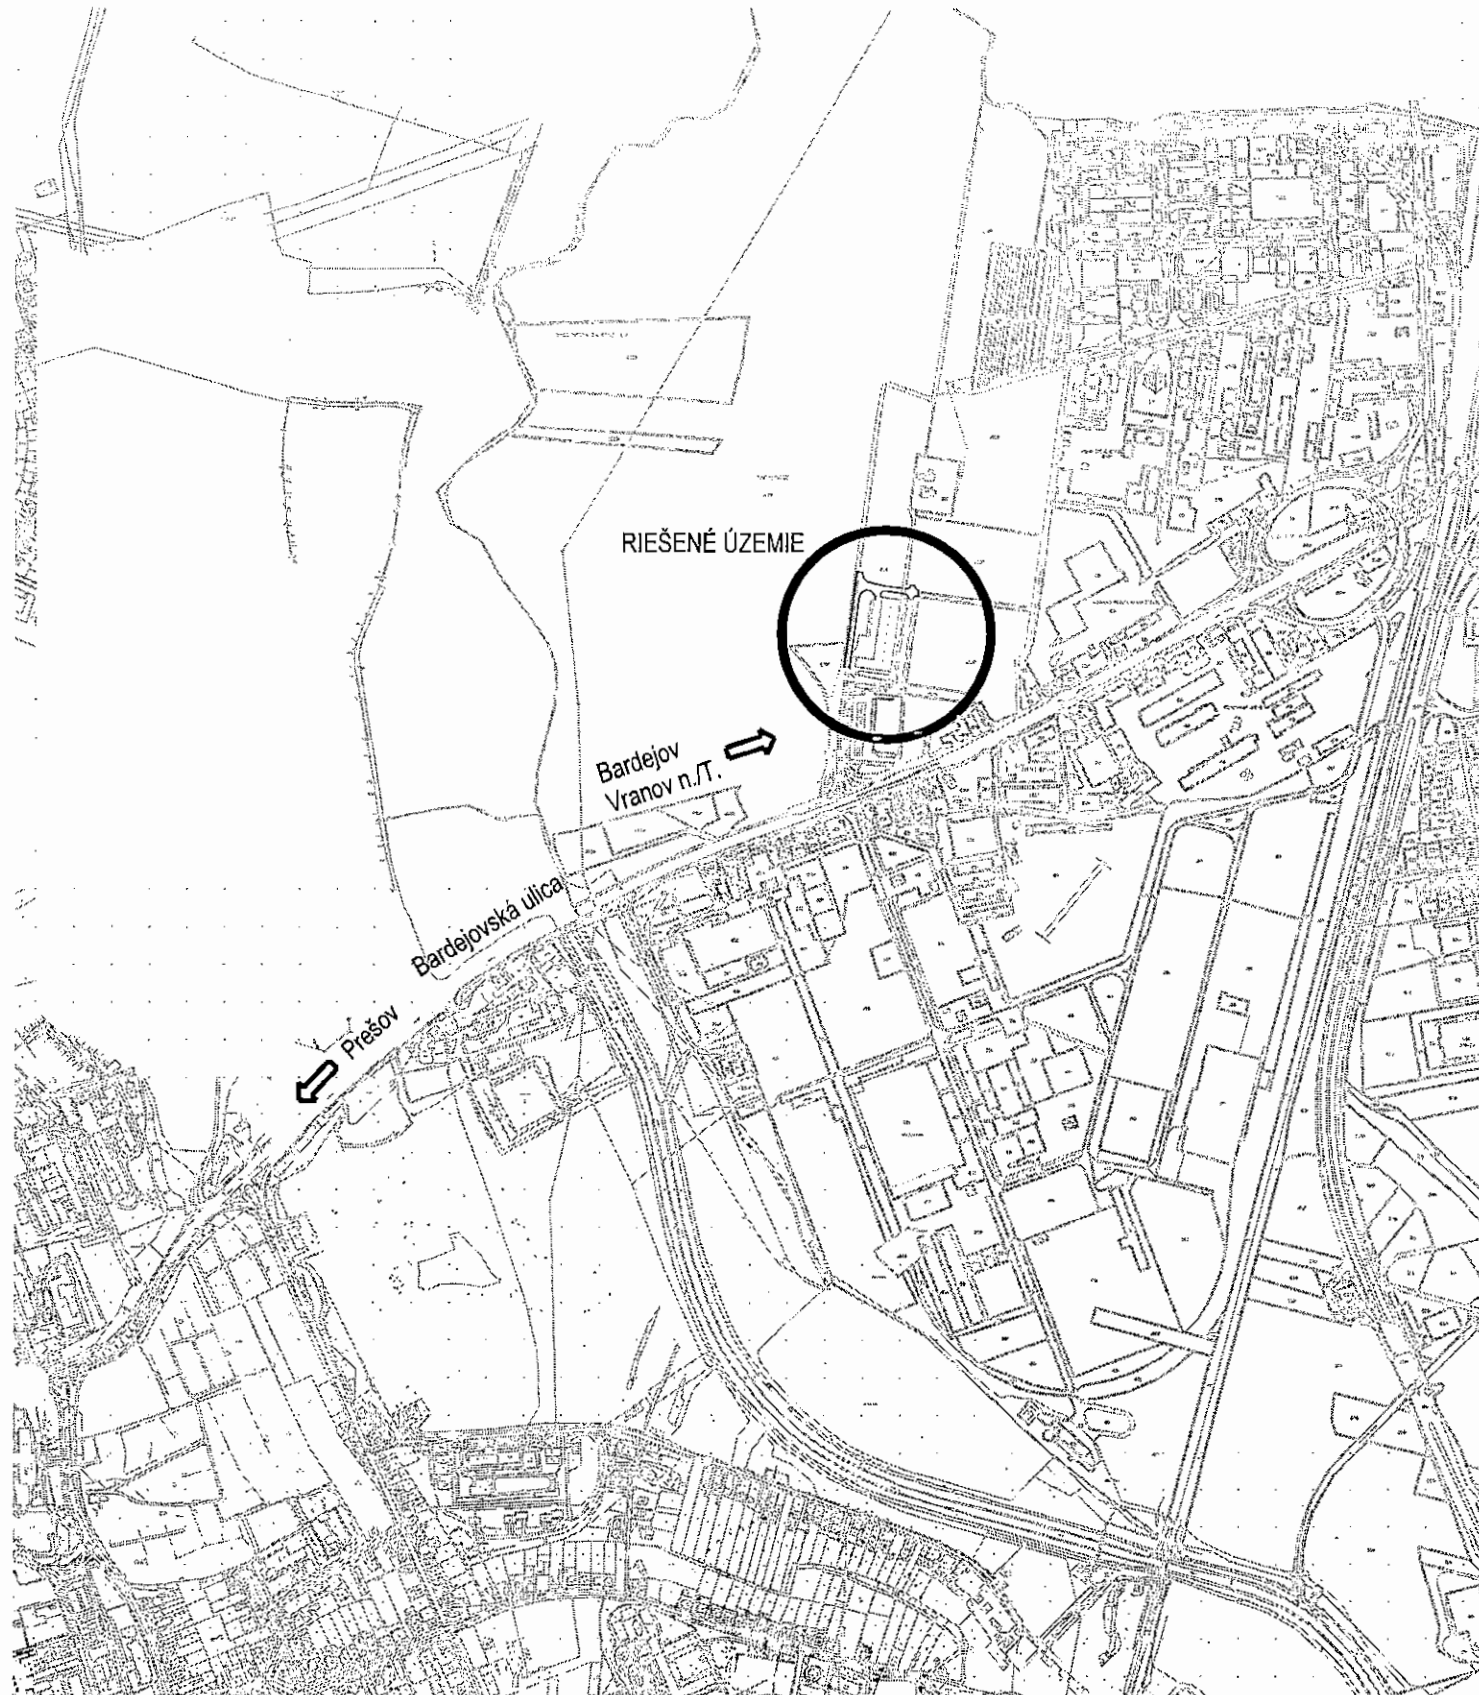

PROJEKTANT:	ARCHITEKT:	ZODP.PROJEKTANT:	TRISTÁN studio s.r.o. Vyšná Šebastová 138, 080 06 Prešov tel.: 0517765906, mobil : 0905 537 289 email: tristanstudio@tristanstudio.sk			
Ing.arch.Marián Ferjo	Ing.arch.Marián Ferjo	Ing.arch.Marián Ferjo				
INVESTOR: Concept 1 s.r.o., Bardejovská 3, 080 06 Prešov						
STAVBA: Bardejovská ul.-dopravné pripojenie investície II. Bardejovská ul., Ľubotice Parcela : 2642, 2643/1, 2643/2, 20796			ÚČEL:	UR	ARCHIV.Č.:	
DIEL:	D	OBJEKT:	FORMÁT:	1xA4	DÁTUM:	1/2018
OBSAH:			PROFESIA:		ČÍSLO VÝKRESU	
Situácia - širšie vzťahy			MIERKA:	M 1:10 000	C1	

Úradný záznam:

Verejná vyhláška, ktorou sa oznamuje začatie územného konania pre líniovú inžiniersku stavbu: „Bardejovská ul. - dopravné pripojenie investície II.“, bola vyvesená na úradnej tabuli mesta Prešov

dňa

.....
 MESTO PREŠOV
 Mestský úrad
 Hlavná 23
 080 01 PREŠOV
 Pečiatka a podpis

Verejná vyhláška, ktorou sa oznamuje začatie územného konania pre líniovú inžiniersku stavbu: „Bardejovská ul. - dopravné pripojenie investície II.“, bola zvesená z úradnej tabuli mesta Prešov

dňa

.....
 MESTO PREŠOV
 Mestský úrad
 Hlavná 23
 080 01 PREŠOV
 Pečiatka a podpis