

Vyvesené dňa 22. 10. 2025

Zvesené dňa _____

Mesto Prešov

stavebný úrad

Hlavná ul. č. 73, Prešov

PSČ 080 01

Číslo: SÚ/12043/170368/2025-Dk/174

V Prešove dňa: 21.10.2025

Vybavuje: JUDr. Simona Komorníková
Mail: simona.dobranska@presov.sk
Tel.: 051/3100531

VEREJNÁ VYHLÁŠKA,

ktorou sa oznamuje začatie stavebného konania
pre inžiniersku líniovú stavbu:

„ES PREŠOV II - Dulová Ves - kabelizácia V503, V470, V314“.

Okresný úrad v Prešove, Odbor výstavby a bytovej politiky, Oddelenie štátnej stavebnej správy listom č. OU-PO-OVBP2-2023/058739-002 zo dňa 24.10.2023 určil podľa ustanovenia § 4 ods. 1 písm. b) zákona č. 608/2003 Z. z. o štátnej správe pre územné plánovanie, stavebný poriadok a bývanie a o zmene a doplnení zákona č. 50/1976 Zb. o územnom plánovaní a stavebnom poriadku (stavebný zákon) v znení neskorších predpisov a v súlade s ust. § 119 ods. 1 stavebného zákona Mesto Prešov, stavebný úrad ako vecne a miestne príslušný stavebný úrad, ktorý vykoná územné a stavebné konanie a vydá územné rozhodnutie o umiestnení stavby a stavebné povolenie pre stavbu „**ES PREŠOV II - Dulová Ves - kabelizácia V503, V470, V314**“ (v ďalšom texte len „stavba“), navrhovateľa **Východoslovenská distribučná, a. s., Mlynská 31, 042 91 Košice-Sever** podľa návrhu podaného dňa **02.07.2025** na pozemkoch parc. č. **KN-C 3594/7, 3585/3, 3585/4, 2173/12, 3269/3, 3584/38, 3584/18, 3586/20, 3587/17, 3587/7, 3587/6, 3587/2, KN-E 826, 827, 828/1, 828/2, 829/1, 829/2, 830/1, 831/1, 832, 833, 834, 835, 836, 837, 838, 839, 840, 841/1, 841/2, 842/1, 842/2, 843/1, 843/2, 844, 845, 846, 847, 848, 849/1, 849/2, 850, 851/1, 851/2, 852, 853, 854, 855/1, 855/2, 856, 857, 858, 859, 860/1, 860/2, 861/1, 861/2, 862, 863, 864, 865/1, 865/2, 866, 867, 868, 869/1, 869/2, 870, 871, 872, 873/1, 873/2, 874, 875, 876/1, 876/2, 877/1, 877/2, 878, 879, 880, 881, 882, 883, 884, 885, 886, 887, 888, 889/1, 889/2, 894/1, 894/2, 893/1, 893/2, 892, 890/1, 702/101, 702/102, 701/2**, katastrálne územie (v ďalšom texte len „k.ú.“) **Solivar** v extraviláne obce

a

parc. č. **KN-C 504/303, 504/283, 504/414, 504/8, 504/212, 504/210, 504/200, 570/2, 504/2, 504/205, 504/3, 504/6, 481/3, 481/5,**
KN-E 948, 303/1, 303/2, 306/1, 306/2, 309/1, 309/2, 312/1, 312/2, 314/4, 315/3, 316/4, 318, 319/6, 320/2, 321/2, 322/2, 323/2, 323/6, 324/2, 324/5, 325/2, 326/2, 328/2, 329/2, 330/2, 330/5, 331/2, 334/2, 334/5, 950/1, 335/1, 335/4, 340/2, 341/1, 341/2, 346/2, 347/1, 352/2, 353/1, 359/1, 359/2, 364/2, 365/1, 365/2, 370/2, 370/3, 371/2, 376/1, 377/2, 382/2, 385/1, 386/2, 387/2, 387/5, 388/2, 388/5, 388/8, 391/2, 392/2, 393/2, 394/2, 394/5, 395/2, 396/2,

949/4, 398/1, 398/4, 951/1, 226/2, 228/3, 228/2, 224/1, 223/2, 222/3, 222/2, 221/3, 221/2, 220/1, 219/2, 218/3, 218/2, 217/1, k. ú. Dulova Ves v extraviláne obce.

Stavebný úrad podľa § 26 ods. 1 zák. č. 71/1967 Zb. o správnom konaní a v súlade s § 61 ods. 4 stavebného zákona začatie stavebného konania verejnou vyhláškou (veľký počet účastníkov konania) všetkým účastníkom konania o povolení líniovej inžinierskej stavby „**ES PREŠOV II - Dulová Ves - kabelizácia V503, V470, V314**“ v rozsahu stavebných objektov a prevádzkových súborov:

SO 01 - Silnoprúdové elektrické rozvody;

úsek 01- VN vedenie vzduch, montáž;

úsek 02 - VN vedenie vzduch, demontáž;

úsek 03 - VN vedenie zem, montáž;

SO 02 Optické vedenie

úsek 01- Optické vedenie vzduch, montáž

úsek 02 - Optické vedenie zem, montáž

Pretože stavebnému úradu sú dobre známe pomery na stavenisku a žiadosť poskytuje dostatočný podklad pre posúdenie navrhovanej j stavby, upúšťa v zmysle § 61 ods. 2 stavebného zákona od miestneho šetrenia a ústneho pojednávania.

Účastníci konania môžu svoje námietky k navrhovanej stavbe uplatniť najneskoršie do 7. pracovných dní od dňa doručenia tohto oznámenia, inak sa na neskoršie námietky v zmysle § 61 ods. 3 stavebného zákona neprihliadne.

Ak upovedomený účastník konania neoznámí v určenej lehote svoje stanovisko k navrhovanej stavbe, má sa za to, že z hľadiska ním sledovaných záujmov so stavbou súhlasí. Zároveň stavebný úrad účastníkom konania týmto dáva na vedomie, že na námietky, ktoré v určenej lehote neuplatnia v prvostupňovom konaní, sa neprihliadne ani v odvolacom konaní.

Dotknuté orgány oznámia svoje stanoviská v rovnakej lehote, v ktorej môžu uplatniť svoje pripomienky a námietky účastníci konania. Ak niektorý z dotknutých orgánov potrebuje na riadne posúdenie návrhu dlhší čas, predĺži stavebný úrad na jeho žiadosť lehotu pred jej uplynutím. Ak dotknutý orgán v určenej alebo predĺženej lehote neoznámí svoje stanovisko k povoľovanej stavbe, má sa za to, že so stavbou z hľadiska ním sledovaných záujmov súhlasí podľa § 61 ods. 6 stavebného zákona.

Do predloženého návrhu môžu účastníci konania, ako aj dotknuté orgány štátnej správy a organizácie spolupôsobiace v stavebnom konaní nahliadnuť na Mestskom úrade v Prešove, Stavebnom úrade, Jarkova č. 26, Prešov, v kancelárií č. dv. 304, na 2. poschodí na základe vopred dohodnutého termínu s referentom, ktorý spis vybavuje.

Na pripomienky a námietky, ktoré boli alebo mohli byť uplatnené v územnom konaní alebo pri prerokúvaní územného plánu obce alebo územného plánu zóny sa neprihliada.

Ak sa dá niektorý z účastníkov konania zastupovať, predloží jeho zástupca písomnú plnú moc v zmysle § 17 ods. 4 zákona č. 71/1967 Zb. o správnom konaní (ďalej v texte len „správny poriadok“).

Verejná vyhláška bude vyvesená v zmysle § 26 ods. 2 správneho poriadku po dobu 15 dní na úradnej tabuli mesta Prešov a zverejnená na elektronickej úradnej tabuli mesta Prešov, ktorá sa nachádza na stránke www.presov.sk, a na úradnej tabuli

obce Duloва Ves a zverejnená na elektronickej úradnej tabuli obce Duloва Ves, ktorá sa nachádza na stránke www.dulovaves.sk

Posledný deň tejto lehoty je dňom doručenia oznámenia o začatí stavebného konania.

Do lehoty sa nezapočítava v súlade s § 27 ods. 2 zákona č. 71/1967 Zb. o správnom konaní v znení jeho noviel deň, keď došlo ku skutočnosti určujúcej začiatok lehoty.

Ak koniec lehoty pripadne na deň pracovného pokoja, je posledným dňom lehoty najbližší budúci pracovný deň.

Ing. Tatiana Lutterová
vedúca stavebného úradu

Na vedomie:

1. Východoslovenská distribučná, a.s., IČO 36599361, Mlynská 31, 042 91 Košice
2. Východoslovenská vodárenská spoločnosť, a.s., IČO 36570460, Kúpeľná 3, 080 01 Prešov
3. Slovak Telekom, a.s., IČO 35763469, Bajkalská 28, 817 62 Bratislava, tel.: 080023500
4. Slovenský pozemkový fond, IČO: 17 335 345, Búdková 36, 817 15 Bratislava-Staré Mesto
5. Správa a údržba ciest Prešovského samosprávneho kraja, IČO 37936859, Jesenná 14, 080 05 Prešov
6. CETIN Networks, s.r.o., IČO 54639425, Pribinova 40, 811 09 Bratislava-Staré Mesto
7. SPP - distribúcia, a.s., IČO 35910739, Plátennícka 19013/2, 821 05 Bratislava-Ružinov
8. Ministerstvo obrany Slovenskej republiky, Vojenské spravodajstvo, IČO 30845572, Námestie generála Viesta 2, 832 47 Bratislava-Nové Mesto
9. Michlovský spol.s.r.o., IČO 36230537, Pri hati 1, 040 22 Košice
10. ANTIK Telecom s.r.o., IČO 36191400, Čárskeho 10, 040 01 Košice I
11. SLOVENSKÝ VODOHOSPODÁRSKY PODNIK, štátny podnik, IČO 36022047, Karloveská 2, 841 05 Bratislava-Karlova Ves
12. UPC BROADBAND SLOVAKIA, s.r.o., IČO 35971967, Ševčenkova 36, 851 01 Bratislava
13. Krajský pamiatkový úrad Prešov, Hlavná 115, 080 01 Prešov
14. Slovenský vodohospodársky podnik, š. p., Karloveská 2, 841 08 Bratislava
15. Okresný úrad Prešov, odbor cestnej dopravy a pozemných komunikácií, Nám. mieru 3, 080 01 Prešov, IČO: 00151866
16. Okresný úrad Prešov, odbor pozemkový a lesný, IČO: 00151866, Masarykova 10, 080 01 Prešov
17. Okresný úrad Prešov, odbor krízového riadenia, IČO: 00151866, Nám. mieru 3, 080 01 Prešov
18. Okresné riaditeľstvo Hasičského záchranného zboru, IČO: 00151866, Požiarnická 1, 080 01 Prešov
19. Projektant: Ing. Vladislav Plocar, VSD a. s., IČO: 36 599 361, Mlynská 31, 042 91 Košice

20. Mesto Prešov - stavebný úrad - pre spis

Úradný záznam:

Verejná vyhláška, ktorou sa oznamuje začatie stavebného konania verejnou vyhláškou pre stavbu: „ES PREŠOV II - DULOVA VES -Kabelizácia V503, V470, V314, k. ú. Solivar, k. ú. Dulova Ves“, bola vyvesená na úradnej tabuli mesta Prešov a na elektronickej úradnej tabuli mesta Prešov (www.presov.sk)

22. 10. 2025

dňa.....
MESTO PREŠOV
 Mestský úrad
 Hlavná č. 73
080 01 P.R.E.Š.O.V.....
 Pečiatka a podpis

Verejná vyhláška, ktorou sa oznamuje začatie stavebného konania verejnou vyhláškou pre stavbu: „ES PREŠOV II - DULOVA VES -Kabelizácia V503, V470, V314, k. ú. Solivar, k. ú. Dulova Ves“, bola zvesená z úradnej tabule mesta Prešov a z elektronickej úradnej tabule mesta Prešov (www.presov.sk)

dňa.....

.....
 Pečiatka a podpis

Verejná vyhláška, ktorou sa oznamuje začatie stavebného konania verejnou vyhláškou pre stavbu: „ES PREŠOV II - DULOVA VES -Kabelizácia V503, V470, V314, k. ú. Solivar, k. ú. Dulova Ves“, bola vyvesená na úradnej tabuli obce Dulova Ves a na elektronickej úradnej tabuli obce Dulova Ves (www.dulovaves.sk)


dňa.....

.....
 Pečiatka a podpis

Verejná vyhláška, ktorou sa oznamuje začatie stavebného konania verejnou vyhláškou pre stavbu: „ES PREŠOV II - DULOVA VES -Kabelizácia V503, V470, V314, k. ú. Solivar, k. ú. Dulova Ves“, bola zvesená z úradnej tabule obce Dulova Ves a z elektronickej úradnej tabule obce Dulova Ves (www.dulovaves.sk)

dňa.....

.....
 Pečiatka a podpis

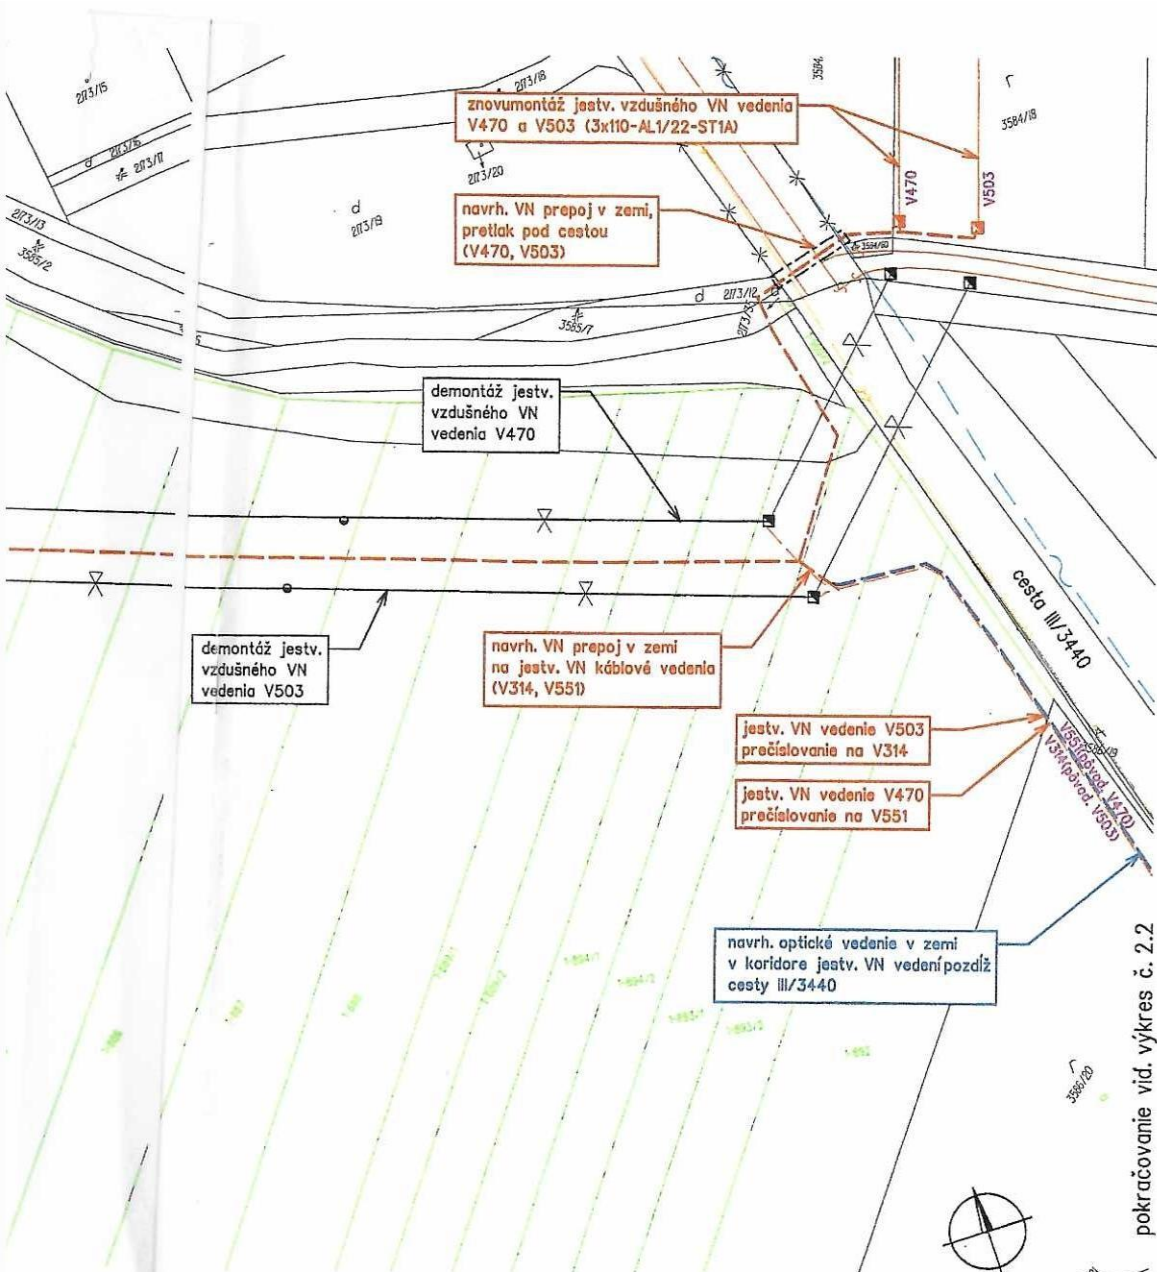

LEGENDA

- navrh. nové káblové VN vedenie + optický kábel (v zemi)
- jestvujúce káblové VN vedenie (v zemi)
- navrh. optický kábel v trase jestv. VN káblov (v zemi)
- jestvujúce vzdušné VN vedenie, demontáž
- jestvujúce káblové VN vedenie v zemi, demontáž
- jestvujúce vzdušné VN vedenie, bez zmeny
- jestvujúce vzdušné VVN vedenie, bez zmeny
- jestvujúce podperné body VN, bez zmeny
- navrhovaný podperný bod VN vedenia (PB)
- exist. podperný bod VN vedenia určený k demontáži

OCHRANNÉ PÁSMA:

VODOVOD A KANALIZÁCIA DO DN500	1,8 m
VODOVOD A KANALIZÁCIA NAD DN500	3,0 m
PODZEMNÉ OZNAMOVACIE VEDENIE	0,5 m
NADZEMNÉ OZNAMOVACIE VEDENIE	2,0 m
PODZEMNÉ KÁBLOVÉ VEDENIE od 1kV-110kV	1 m
PLYNOVOD V OBCI (menej ako 0,4 MPa)	1 m
PLYNOVOD DO DN 200	4 m
PLYNOVOD DO DN 500	8 m

LEGENDA EXIST. INŽINIERSKÝCH SIETÍ:

	MTS KÁBLOVÉ
	MTS VEDENIE VZDUŠNÉ
	KANALIZÁCIA
	VODOVOD
	PLYNOVOD STL
	PLYNOVOD VTL


NÁMRAZOVÁ OBLASŤ : I-1 (VN)
 ZNEČISTENIE OBLASTI: MALÉ - Z I.

VN: 3 ~ 22 kV 50 Hz


OCHRANA PRED ÚRAZOM ELEKTRICKÝM PRÚDOM:

- BEZPEČNOSTNÉ OPATRENIA (STN EN 50522, STN EN 61936-1):**
- ochrana pred priamym dotykom - umiestnením mimo dosahu
 - ochrana pred nepriamym dotykom - uzemnením

Mapové podklady : Informačný systém katastra nehnuteľností
 © Úrad geodézie, kartografie a katastra Slovenskej republiky

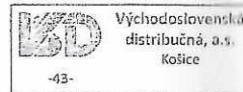

Klad výkresov:

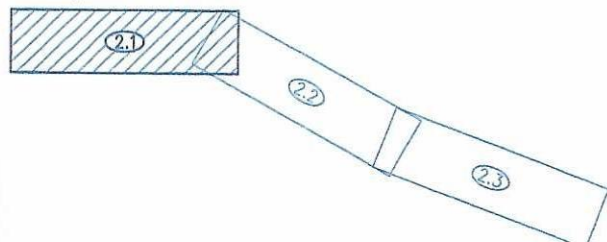


Situácia M 1:1 000

ZOOPEVĚDNÝ PROJEKTANT	Ing. Vladislav Plocar	SIDA	
VEDÚCI PROJEKTANT	Ing. Vladislav Plocar		
PROJEKTANT	Ing. Vladislav Plocar		
VEDÚCI ÚTVARU	Ing. Martin Hajduk		
STAVEBNÍK	Východoslovenská distribučná a.s.		
MESTO STAVBY	k. ú. Solivar	STUPEN	DSP
NÁZOV STAVBY	ES PREŠOV II – DULOVÁ VES - kabelizácia V503, V470, V314	ČÍSLO ZÁKAZKY	IP-11747
		DÁTUM	02/2025
		FORMÁT	6xA4
NÁZOV VÝKRESU	Situácia č.1	MIERKA	1:1 000
			2.1

demontáž jestv.
vzdušného VN
vedenia V503

demontáž jestv.
vzdušného VN
vedenia V470

navrh. VN vedenie (V314, V470, V503, V551)
+ optický kábel v zemi, nová trasa v koridore
jestv. vzdušných VN vedení rešpektujúc IS

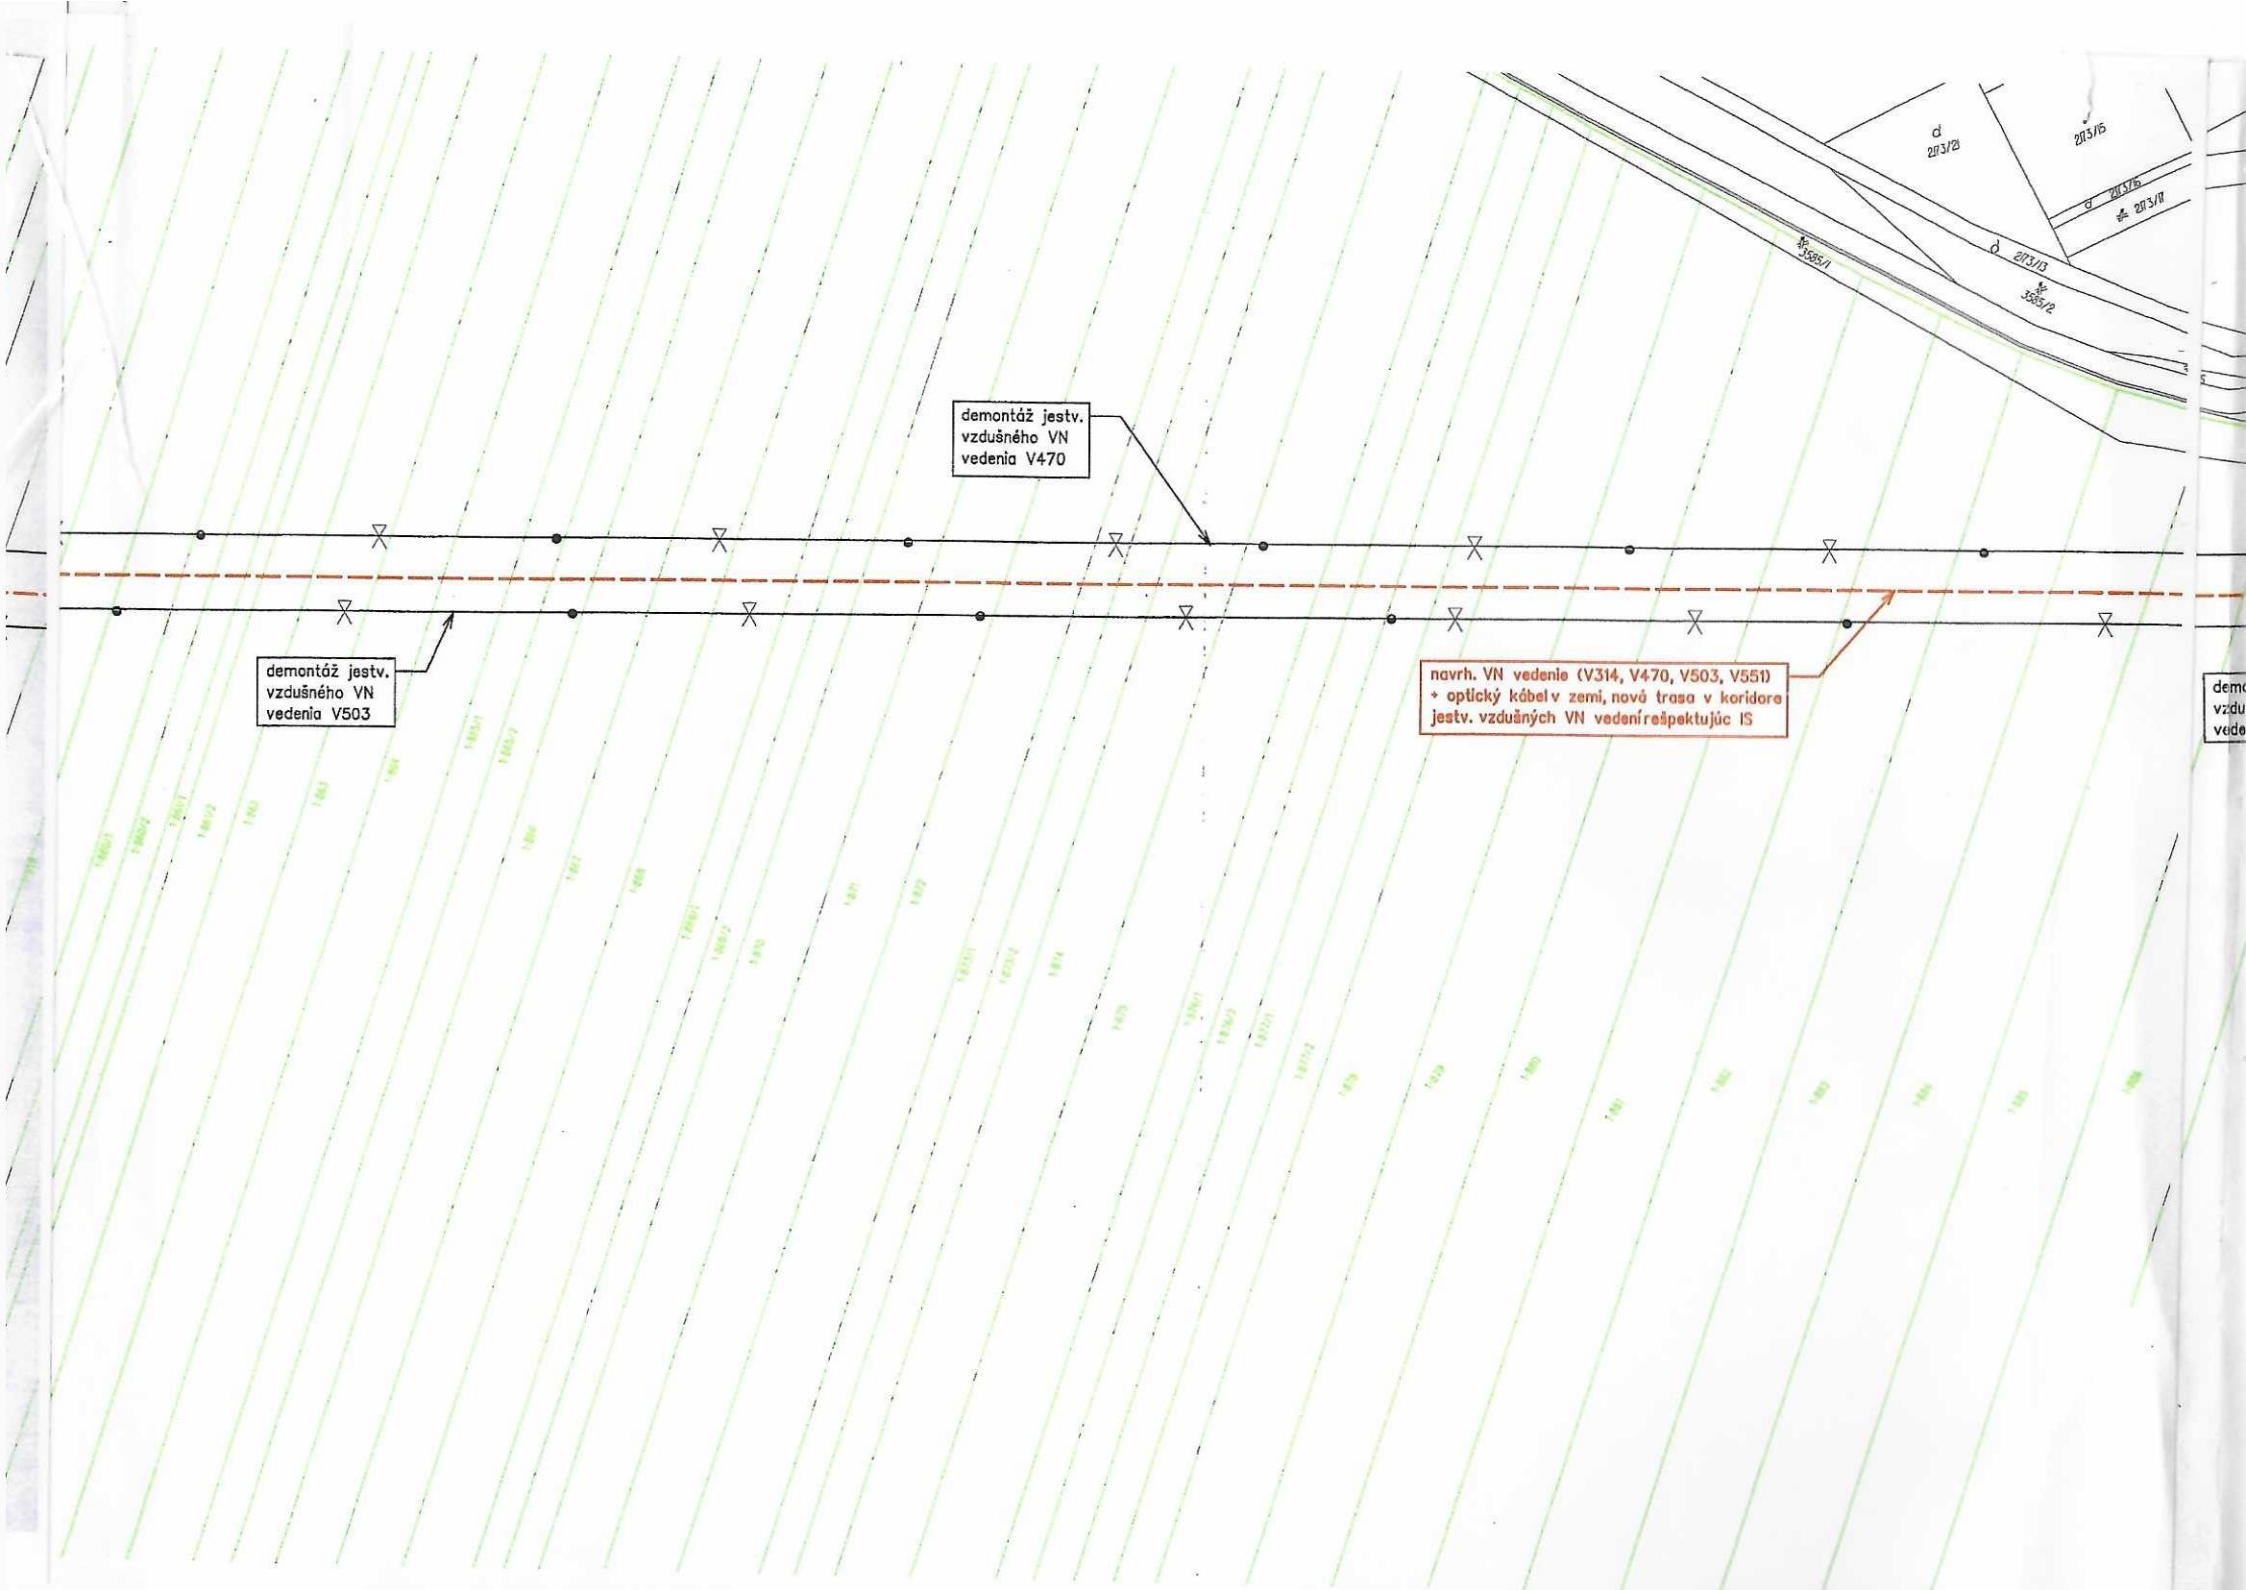

elektrická stanica VSD a.s.
S PO II

1/359/71

demontáž jestv.
vzdušného VN
vedenia V470

demontáž jestv.
vzdušného VN
vedenia V503

navrh. VN vedenie (V314, V470, V503, V551)
+ optický kábel v zemi, nová trasa v koridore
jestv. vzdušných VN vedení rešpektujúc IS

