

MESTO PREŠOV

Hlavná ul. č. 73, Prešov

PSČ 080 01

Číslo: SÚ/14876/166821/2022-Čj

V Prešove dňa: 07.11.2022

Vec: **Východoslovenská distribučná, a.s., Mlynská 31, 042 91 Košice** – žiadosť o vydanie stavebného povolenia na inžiniersku líniovú stavbu: **„Prešov, Surdok, IBV 5 RD – NN“.**

Oznámenie

rozhodnutia verejnou vyhláškou podľa § 69 ods. 2 zákona č. 50/1976 Zb. o územnom plánovaní a stavebnom poriadku (ďalej v texte len „stavebný zákon“) v znení neskorších predpisov

Stavebné povolenie

Mesto Prešov, ako vecne a miestne príslušný stavebný úrad v zmysle §117 ods. 1 zákona č. 50/1976 Zb. o územnom plánovaní a stavebnom poriadku (ďalej v texte len „stavebný zákon“) v znení jeho noviel na základe žiadosti, ktorú podala spoločnosť **Východoslovenská distribučná, a.s., Mlynská 31, 042 91 Košice** (ďalej v texte len „stavebník“) dňa **14.09.2022** prerokoval podanú žiadosť stavebníka v stavebnom konaní s dotknutými orgánmi a so známymi účastníkmi konania a rozhodol takto:

Líniová inžinierska stavba: **„Prešov, Surdok, IBV 5 RD - NN“**, nachádzajúca sa na pozemku parc. č. **KN-C 14050/7, 14050/8, 14050/11, 14050/23, 14050/24, 14050/25, 14050/29, KN-E 1833/2, 1834/201, 1834/211, 1834/212, 1834/213, 1834/214**, katastrálne územie **Prešov** sa podľa §66 ods. 1 stavebného zákona

povoľuje.

Stavba pozostáva z týchto stavebných objektov:

SO 01 – Distribučný rozvod NN

SO 02 – Odborné elektrické zariadenia

SO 01 – Distribučný rozvod NN

Bod napojenia nového distribučného rozvodu NN bude v exist. trafostanici č. TS 0586-1110 Surdok osada. Distribučný rozvod bude tvorený káblami NN typu NAYY-J 4x150. V predmetnej lokalite sa do distribučného rozvodu NN pripoja istiace a rozpojovacie skrine SR v počte 2ks, typu SR6 3/4. Rozvody NN budú uložené v pieskovom lôžku v zemi v hĺbke min. 0,7m pod terénom a min. 1m pod komunikáciou zakryté výstražnou fóliou. Distribučné rozvody NN budú vedené v chráničkách KSX-PEG Ø110 pod terénom a v chráničkách KSX-PE pod komunikáciami. Všetky skrine SR budú osadené pred pozemkami tak aby boli prístupné z verejného priestranstva. V celej trase od trafostanice až po skrine SR bude uložená optická komunikačná vrstva v podobne optocháničky HDPE 40/33 – majetok VSD. Na celej tejto trase sa uloží identifikátor trasy – marker, ktorý sa uloží do každého zlomu trasy, každých cca. 50m, v mieste prechodu pod

komunikáciou, v mieste spojky HDPE a v koncových bodoch trasy. Distribučné rozvody NN budú uložené vo výkope spolu s ostatnými vedeniami NN a inžinierskymi sieťami preto je nutné dodržať ich koordináciu v zmysle STN 73 6005, výkresu E03 a nadväzujúcich noriem. Projektované skrine SR sa uzemnia pomocou vodiča 1-NAYY-J 1x120 RM z/ž, ktorý sa pripojí na PEN zbernicu skrine SR pomocou káblového oka. Druhý koniec vodiča sa pripojí na pásovinu FeZn 30x4 pomocou svorky SR03. Skriňa SR č.1 bude uzemnená pásovinou FeZn 30x4 dl. 25m uloženou vo výkope a skriňa SR č.2 bude uzemnená pásovinou FeZn 30x4 dl. 50m uloženou taktiež vo výkope.

SO 02 – Odberné elektrické zariadenia

V predmetnej lokalite bude vybudovaných 5 odberných el. zariadení (5xRD). Odberné el. zariadenia budú napojené káblom NN typu NAYY-J 4x25-35 z plánovaných skríň SR cez 50A poistky typu G. Všetky OEZ budú merané priamo, trojfázovo a istené ističom s vypínacou charakteristikou „B“. Rozvádzače RE budú umiestnené na súkromných pozemkoch v oplotení tak, aby pracovníci VSD mali neobmedzený prístup z verejného priestranstva. Napájacie vedenie týchto rozvádzačov bude vedené v káblovej ryhe s hĺbkou 0,8m a 1,2m (káblový prechod popod komunikáciu). Šírka káblovej ryhy je závislá od počtu káblov. Na dno ryhy sa uloží projektovaný kábel uložený v korugovanej chráničke KSX-PEG Ø75, resp. v pevnej chráničke KSX-PE Ø75 (káblový prechod popod komunikáciu).

Pre uskutočnenie stavby sa stanovujú tieto podmienky:

1. Podľa Zmien a doplnkov 2017 Územného plánu mesta Prešov, schválených Mestským zastupiteľstvom mesta Prešov uznesením č. 5/2018, ktorým sa vyhlasuje Závazná časť Zmien a doplnkov 2017 Územného plánu mesta Prešov, schválených Mestským zastupiteľstvom mesta Prešov uznesením č. 18/2018 zo dňa 12.12.2018, ktoré nadobudlo účinnosť 05.01.2019, sa predmetný pozemok nachádza na funkčnej ploche, pre ktorú platí záväzný regulatív RL B.1 Plochy určené pre bývanie v rodinných domoch.
2. Stavba sa osadí presne podľa zakreslenia na situačnom pláne, ktorý je súčasťou overenej dokumentácie, ktorú vypracovala spoločnosť **PROENERGS, s.r.o., K Surdoku súp. č. 8434, 080 01 Prešov** a v súlade s platným rozhodnutím o umiestnení stavby vydaným mestom Prešov dňa **07.07.2022** pod číslom **SÚ/5680/128384/2022-Čj**. Stavebník je povinný dodržať všetky podmienky uvedené v rozhodnutí o umiestnení stavby.
3. Pred začatím stavebných prác musí stavebník zabezpečiť vytýčenie stavby fyzickou osobou alebo právnickou osobou oprávnenou vykonávať geodetické a kartografické činnosti podľa § 75 ods. 1 stavebného zákona.
4. Počas stavebných prác sa musia dodržať všeobecné technické požiadavky na uskutočňovanie stavby v zmysle stavebného zákona a vyhlášky MŽP SR č. 532/2002 Z.z., príslušné technické normy, bezpečnostné predpisy a návody výrobcu stavebných výrobkov na spôsob ich použitia.
5. Stavbu treba ukončiť do 24 mesiacov odo dňa začatia výstavby.
6. Stavebník je povinný stavebnému úradu písomne oznámiť začatie výstavby v zmysle § 66 ods. 2 písm. h) stavebného zákona.
7. **Zhotoviteľom stavby bude Východoslovenská distribučná, a.s., Mlynská 31, 042 91 Košice.**
8. Vedenie uskutočňovania stavby bude vykonávať stavbyvedúci, ktorého činnosť zabezpečí zhotoviteľ stavby.
9. Stavebný denník vedie stavbyvedúci alebo stavebník od prvého dňa prípravných prác až do ukončenia stavebných prác na stavbe podľa § 46d ods. 2 stavebného zákona.
10. Na uskutočňovanie stavby možno použiť iba stavebný výrobok, ktorý je podľa osobitných predpisov vhodný na použitie v stavbe na zamýšľaný účel podľa § 43f stavebného zákona.

11. Stavebnými prácami sú aj montážne práce, ktoré musí vykonávať fyzická osoba, ktorá má požadovanú odbornú kvalifikáciu a zdravotnú spôsobilosť podľa § 43g stavebného zákona.
12. Skladovanie stavebného materiálu počas výstavby na verejných priestranstvách, t.j. na uliciach, chodníkoch a podobne sa zakazuje.
13. Stavebník je povinný na viditeľnom mieste označiť stavbu štítkom „Stavba povolená“. Na štítku musí byť uvedené, ktorý orgán, kedy a pod akým číslom stavbu povolil v zmysle §66 ods. 3 písm. j) stavebného zákona.
14. **Stavebník je povinný rešpektovať existujúce inžinierske siete vedené v danom území a pred začatím zemných prác písomne požiadať jednotlivých správcov inžinierskych sietí o ich presné vytýčenie na základe predloženej objednávky a práce uskutočňovať tak, aby nedošlo k ich poškodeniu.**
15. **Stavebník je povinný v dostatočnom predstihu pred začatím zemných prác, týkajúcich sa uloženia el. NN kábelového rozvodu písomne požiadať mesto Prešov – OŽPaDI, ako príslušný cestný správny orgán o vydanie povolenia na zvláštne užívanie miestnych komunikácií, verejného priestranstva a verejnej zelene, v ktorom budú určené technické a časové podmienky ich realizácie.**
16. Stavebník je povinný dbať na to, aby pri uskutočňovaní stavebných prác nedošlo k spôsobeniu škôd na cudzích nehnuteľnostiach a majetku.
17. Odpad, ktorý vznikne stavebnými prácami počas výstavby je stavebník povinný likvidovať v súlade so zákonom NR SR č. 79/2015 Z.z. o odpadoch a zmene a doplnení niektorých zákonov a v súlade so VZN mesta Prešov.
18. Po skončení stavebných prác bude okolie stavby dané do pôvodného stavu, za čo zodpovedá stavebník.
19. Zmenu v projektovej dokumentácii môže stavebný úrad povoliť podľa § 68 stavebného zákona, len v odôvodnenom prípade pred preverením a to na žiadosť stavebníka.
20. Ak sa so stavebnými prácami do dvoch rokov odo dňa nadobudnutia právoplatnosti rozhodnutia nezačne, toto stráca platnosť podľa § 67 ods. 2 stavebného zákona.
21. **So stavbou sa nesmie začať, pokiaľ rozhodnutie nenadobudne právnu moc v zmysle § 52 zákona č. 71/1967 Zb. o správnom konaní (ďalej len „správny poriadok“).**

Stavba sa môže užívať iba na základe kolaudačného rozhodnutia, ktoré na podaný písomný návrh stavebníka podľa § 79 stavebného zákona vydá stavebný úrad. Stavebník je povinný ku kolaudácii stavby doložiť atesty a certifikáty všetkých výrobkov a materiálov použitých na stavbe a porealizačné zameranie stavby.

Námietky účastníkov konania k predmetnej stavbe **neboli vznesené.**

Pripomienky dotknutých orgánov k predmetnej stavbe boli zahrnuté do podmienok tohto rozhodnutia. Stavebný úrad uplatnil v zmysle ustanovenia § 61 ods. 6 stavebného zákona koncentračnú zásadu. Stavebný úrad má za to, že dotknutým orgánom, ktorým bolo doručené oznámenie o začatí stavebného konania a v stanovenej lehote sa nevyjadrili, so stavbou z hľadiska nimi sledovaných záujmov súhlasia.

Odôvodnenie.

Stavebník požiadal stavebný úrad o vydanie stavebného povolenia na líniovú inžiniersku stavbu: „Prešov, Surdok, IBV 5 RD - NN“, nachádzajúca sa na pozemku parc. č. KN-C 14050/7, 14050/8, 14050/11, 14050/23, 14050/24, 14050/25, 14050/29, KN-E 1833/2, 1834/201, 1834/211, 1834/212, 1834/213, 1834/214, katastrálne územie Prešov.

Stavebný úrad oznámil začatie stavebného konania podľa §61 ods. 4 stavebného zákona verejnou vyhláškou. Pretože stavebnému úradu boli dobre známe pomery na stavenisku a žiadosť poskytovala dostatočný podklad pre posúdenie navrhovanej stavby, upustil od miestneho šetrenia

a ústneho pojednávania podľa § 61 ods. 2 stavebného zákona. Predložená žiadosť bola preskúmaná z hľadísk uvedených v § 62 stavebného zákona a bolo zistené, že umiestnením a uskutočnením stavby nie sú ohrozené záujmy spoločnosti ani neprimerane obmedzené či ohrozené záujmy účastníkov konania.

Dokumentácia stavby spĺňa všeobecné technické požiadavky na výstavbu podľa § 47 stavebného zákona. Stavebný úrad nezistil dôvody, ktoré by bránili povoleniu stavby.

Námietky účastníkov konania k predmetnej stavbe neboli vznesené.

Pripomienky dotknutých orgánov k predmetnej stavbe boli zahrnuté do podmienok tohto rozhodnutia. Stavebný úrad uplatnil v zmysle ustanovenia § 61 ods. 6 stavebného zákona koncentračnú zásadu. Stavebný úrad má za to, že dotknutým orgánom, ktorým bolo doručené oznámenie o začatí stavebného konania a v stanovenej lehote sa nevyjadrili, so stavbou z hľadiska nimi sledovaných záujmov súhlasia.

Toto rozhodnutie je v súlade so zákonom NR SR č. 145/1995 Zb. o správnych poplatkoch v znení príslušných noviel a bolo spoplatnené podľa položky č. 60 písmena g) sumou vo výške 100,- € zaplatenou bankovým prevodom na účet mesta Prešov. Správny poplatok bol vyznačený na prednej strane tohto rozhodnutia a na podanej žiadosti.

Tunajší stavebný úrad takto dospel k záveru, že stavebník spĺňa všetky podmienky pre vydanie stavebného povolenia a preto bolo potrebné rozhodnúť tak, ako je uvedené vo výrokovej časti tohto rozhodnutia.

Poučenie:

V súlade s § 69 ods. 2 stavebného zákona bude toto rozhodnutie oznámené verejnou vyhláškou. Táto verejná vyhláška, ktorou sa doručuje toto rozhodnutie musí byť vyvesená v zmysle § 26 ods. 2 zákona č. 71/1967 Zb. o správnom konaní (ďalej v texte len „správny poriadok“) po dobu 15 kalendárnych dní na úradnej tabuli mesta Prešov a zverejnená na elektronickej úradnej tabuli mesta Prešov. Posledný deň tejto lehoty je dňom doručenia. Do lehoty sa nezapočítava deň, keď došlo ku skutočnosti určujúcej začiatok lehoty, t.j. ku dňu vyvesenia rozhodnutia na úradnú tabuľu.

Podľa §53 a nasl. zákona č. 71/1967 Zb. o správnom konaní (správny poriadok) v znení neskorších predpisov, proti tomuto rozhodnutiu možno podať odvolanie (riadny opravný prostriedok), a to v lehote 15 dní odo dňa doručenia rozhodnutia. Odvolanie sa podáva na mesto Prešov – stavebný úrad.

Rozhodnutie je po vyčerpaní riadnych opravných prostriedkov preskúmateľné správnym súdom podľa ustanovení Správneho súdneho poriadku (zákon č. 162/2015 Z.z.).

Ing. Andrea Turčanová
primátorka mesta

Úradný záznam:

Verejná vyhláška, ktorou sa oznamuje vydanie stavebného povolenia líniovej inžinierskej stavby: „Prešov, Surdok, IBV 5 RD - NN“, bola vyvesená na úradnej tabuli mesta Prešov

- 7 -11- 2022

dňa

.....
Mesto Prešov
Hlavná 3, 73
080 01 PREŠOV

Pečiatka a podpis

Verejná vyhláška, ktorou sa oznamuje vydanie stavebného povolenia líniovej inžinierskej stavby: „Prešov, Surdok, IBV 5 RD - NN“, bola zvesená z úradnej tabule mesta Prešov

dňa

.....

Pečiatka a podpis

Na vedomie:

1. Stavebník: Východoslovenská distribučná, a.s., Mlynská 31, 042 91 Košice
2. Východoslovenská vodárenská spoločnosť, a.s., Kúpeľná 3, 080 01 Prešov
3. SPP - distribúcia, a.s., Mlynské nivy 44/b, 825 11 Bratislava
4. Slovak Telekom, a.s., Bajkalská 28, 817 62 Bratislava
5. Krajský pamiatkový úrad Prešov, Hlavná 115, 080 01 Prešov
6. Ministerstvo obrany SR, Agentúra správy majetku, Za kasárňou 3, 832 47 Bratislava
7. Okresný úrad Prešov, odbor starostlivosti o ŽP, Námestie mieru 3, 080 01 Prešov
8. MsÚ Prešov - OŽPaDI, Jarková 24, 080 01 Prešov
9. Projektant stavby: PROENERGS s.r.o., K Surdoku súp. č. 8434, 080 01 Prešov
10. Mesto Prešov – stavebný úrad – pre spis

KLADENIE VODIČOV NN, VN DO ZEMIE STN 34 1050, STN 33 1600-5-52 A STN 73 6005					
VÝŠKA ULOŽENIA V ZEMI			PŘEKOVÉ LÓŽKO		
Návrhová	Terén	Chodník	Komunikačný	Podlaha	Návrh
do 10kV	350/700*	350	1000	0/2 + 50	0/2 + 50
10kV	700	500	1200	0/2 + 80	0/2 + 80
do 10kV	1000	1000	1200	0/2 + 80	0/2 + 80

Príloha: Výškové údaje na výšku 100-300mm nad káblom

VODOVODNÉ / ZVLŠTĚ VÝŠKOVÉ VEDENÍ PRI SÚBEHU / KRÍŽOVANÍ (KVAL. VODIČA)					
Drôt	Odraz	do 1kV	do 10kV	do 10kV	22-35kV
Drôt	50	150	250	250	250
do 1kV	150	50	100	150	200
do 10kV	250	100	100	150	200
do 10kV	250	150	150	150	200
22-35kV	250	200	200	200	200

Príloha: Podmienky

Podmienky:
 1. Kábel musí byť uložený v súlade s STN 34 1050, STN 33 1600-5-52 a STN 73 6005 a technických podmienok spracovania distribučných elektrických sietí.
 2. Pri demontáži vykopyvaní prácami je nutné vykonať všetky inštalácie siete.
 3. Pri nebezpečných súbehu a krížovaniach je nutné výkop realizovať ručne.
 4. Pri demontáži súbehu a krížovaniach je nutné výkop realizovať ručne.
NAJMENŠIE DOVOLNÉ VODOVODNÉ VEDENÍ PRI SÚBEHU PODZEMNÝCH VEDENÍ (m)									
DRUH VEDENIA	ELV (mPA)	Podzemné	Podzemné	Podzemné	Podzemné	Podzemné	Podzemné	Podzemné	Podzemné
10kV	0,4	0,6	0,4	0,3	0,2	0,5	0,5	0,5	0,5
10kV	0,4	0,6	0,4	0,7	0,3	0,5	0,5	0,5	0,5
10kV	0,4	0,6	0,4	1	0,3	0,5	0,5	0,5	0,5
10kV	0,4	0,4	0,4	0,8	0,3	0,5	0,5	0,5	0,5





SO 02 - Odborné elektrické zariadenia
 SR.1 -> RE1, NAYY-J 4x25, Lc=5m
 SR.1 -> RE2, NAYY-J 4x25, Lc=15m
 SR.2 -> RE3, NAYY-J 4x25, Lc=5m
 SR.2 -> RE4, NAYY-J 4x25, Lc=25m
 SR.2 -> RE4, NAYY-J 4x25, Lc=30m

SO 01 - Rozšírenie distribučných rozvodov NN
 SR.1 -> SR.2, NAYY-J 4x150, Lc=180m
 V zabetónovanej chráničke KSX-PEG 110
 V celej trase uložená optochránička HDPE 14/10

SO 01 - Rozšírenie distribučných rozvodov NN
 TS -> SR.1, NAYY-J 4x150, Lc=100m
 V zabetónovanej chráničke KSX-PEG 110
 V celej trase uložená optochránička HDPE 14/10

Káble vedené v chráničkách KSX-PEG 75

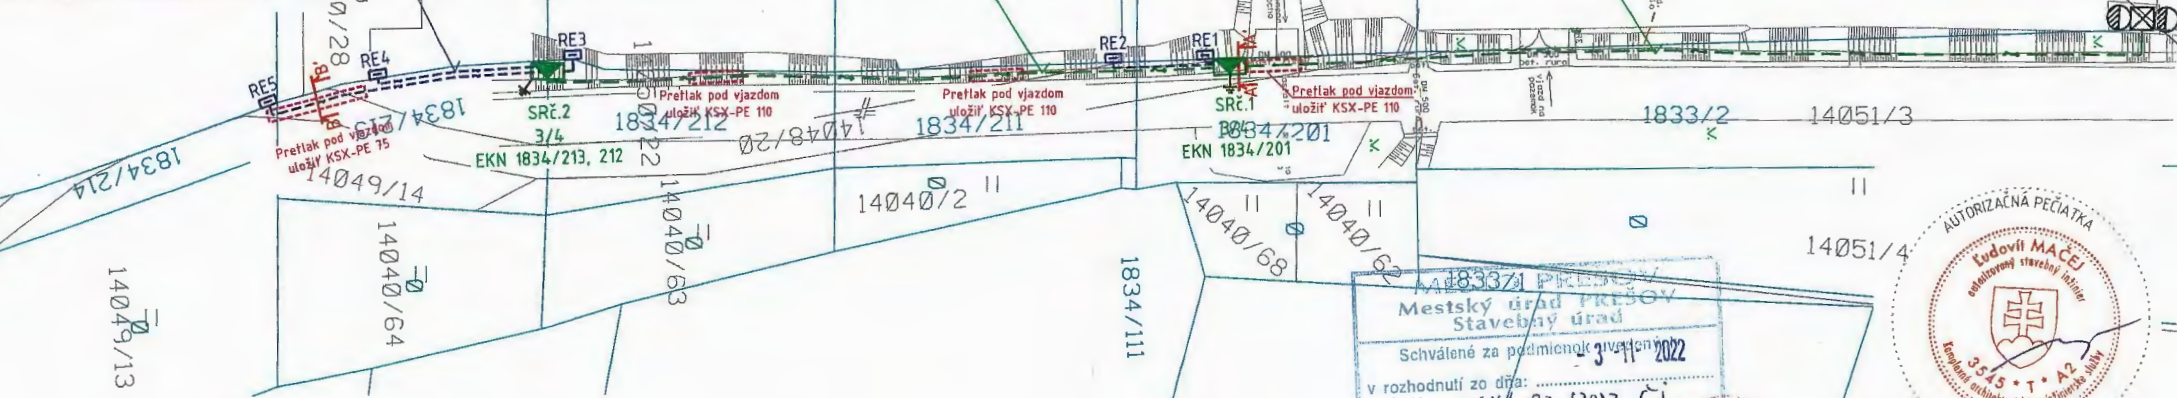

LEGENDA

- NAYY-J 4x150mm² v chráničke KSX-PEG 110 + HDPE 40/33
- NAYY-J 4x25mm² v chráničke KSX-PEG 75
- Projektovaná rozpájacia a istiacia skriňa SR, špecifikácia podľa technickej správy a schémy
- Elektromerový rozvádzač RE, špecifikácia podľa technickej správy a schémy
- Exist. trafostanica
- Uzemnenie skrine SR
- Priebežná SR - max.15Ω
- Konečná SR - max.5Ω
- Rez terénom

OCHRANNÉ OPATRENIA NN (STN 33 2000-4-41)

- SAMOČINNÉ ODPOJENIE NAPÁJANIA:
- základná ochrana:
- základná izolácia živých častí
- zábrany alebo kryty
- ochrana pri poruche:
- samočinné odpojenie napájania
- ochranné uzemnenie

NN: 3/PEN ~ 400/230 V 50 Hz TN-C
 OEZ: 3/PEN ~ 400/230 V 50 Hz TN-C

Mestský úrad Prešov
 Stavebný úrad



VYPRACOVAL:	Ing. Martin Jánosdeák	PROENERGS s.r.o.	SADA:	3	PROENERGS
SCHVÁLE:	Ing. JUDr. MACEJ				
PROJEKTOVAL:	Ing. Martin Jánosdeák	PROENERGS s.r.o.			
ŽIADATEL:	Ing. Stanislava Bak Lorenčíková				
STAVEBNÍK:	Mlynská 31 042 91 Košice				
MIESTO:	Mesto Prešov		STUPEN PD:	DSP	C02
STAVBA:	Prešov časť Surdok 5xRD-NN		ČÍSLO ZÁKAZKY:	2021-014	
			DATUM:	23.03.2022	
			FORMÁT:	2 x A4	
			MIERKA:	1:500	
OBJEKT:	SO 01 - Rozšírenie distribučných rozvodov NN SO 02 - Odborné elektrické zariadenia				
VYKRES:	Situácia stavby				